

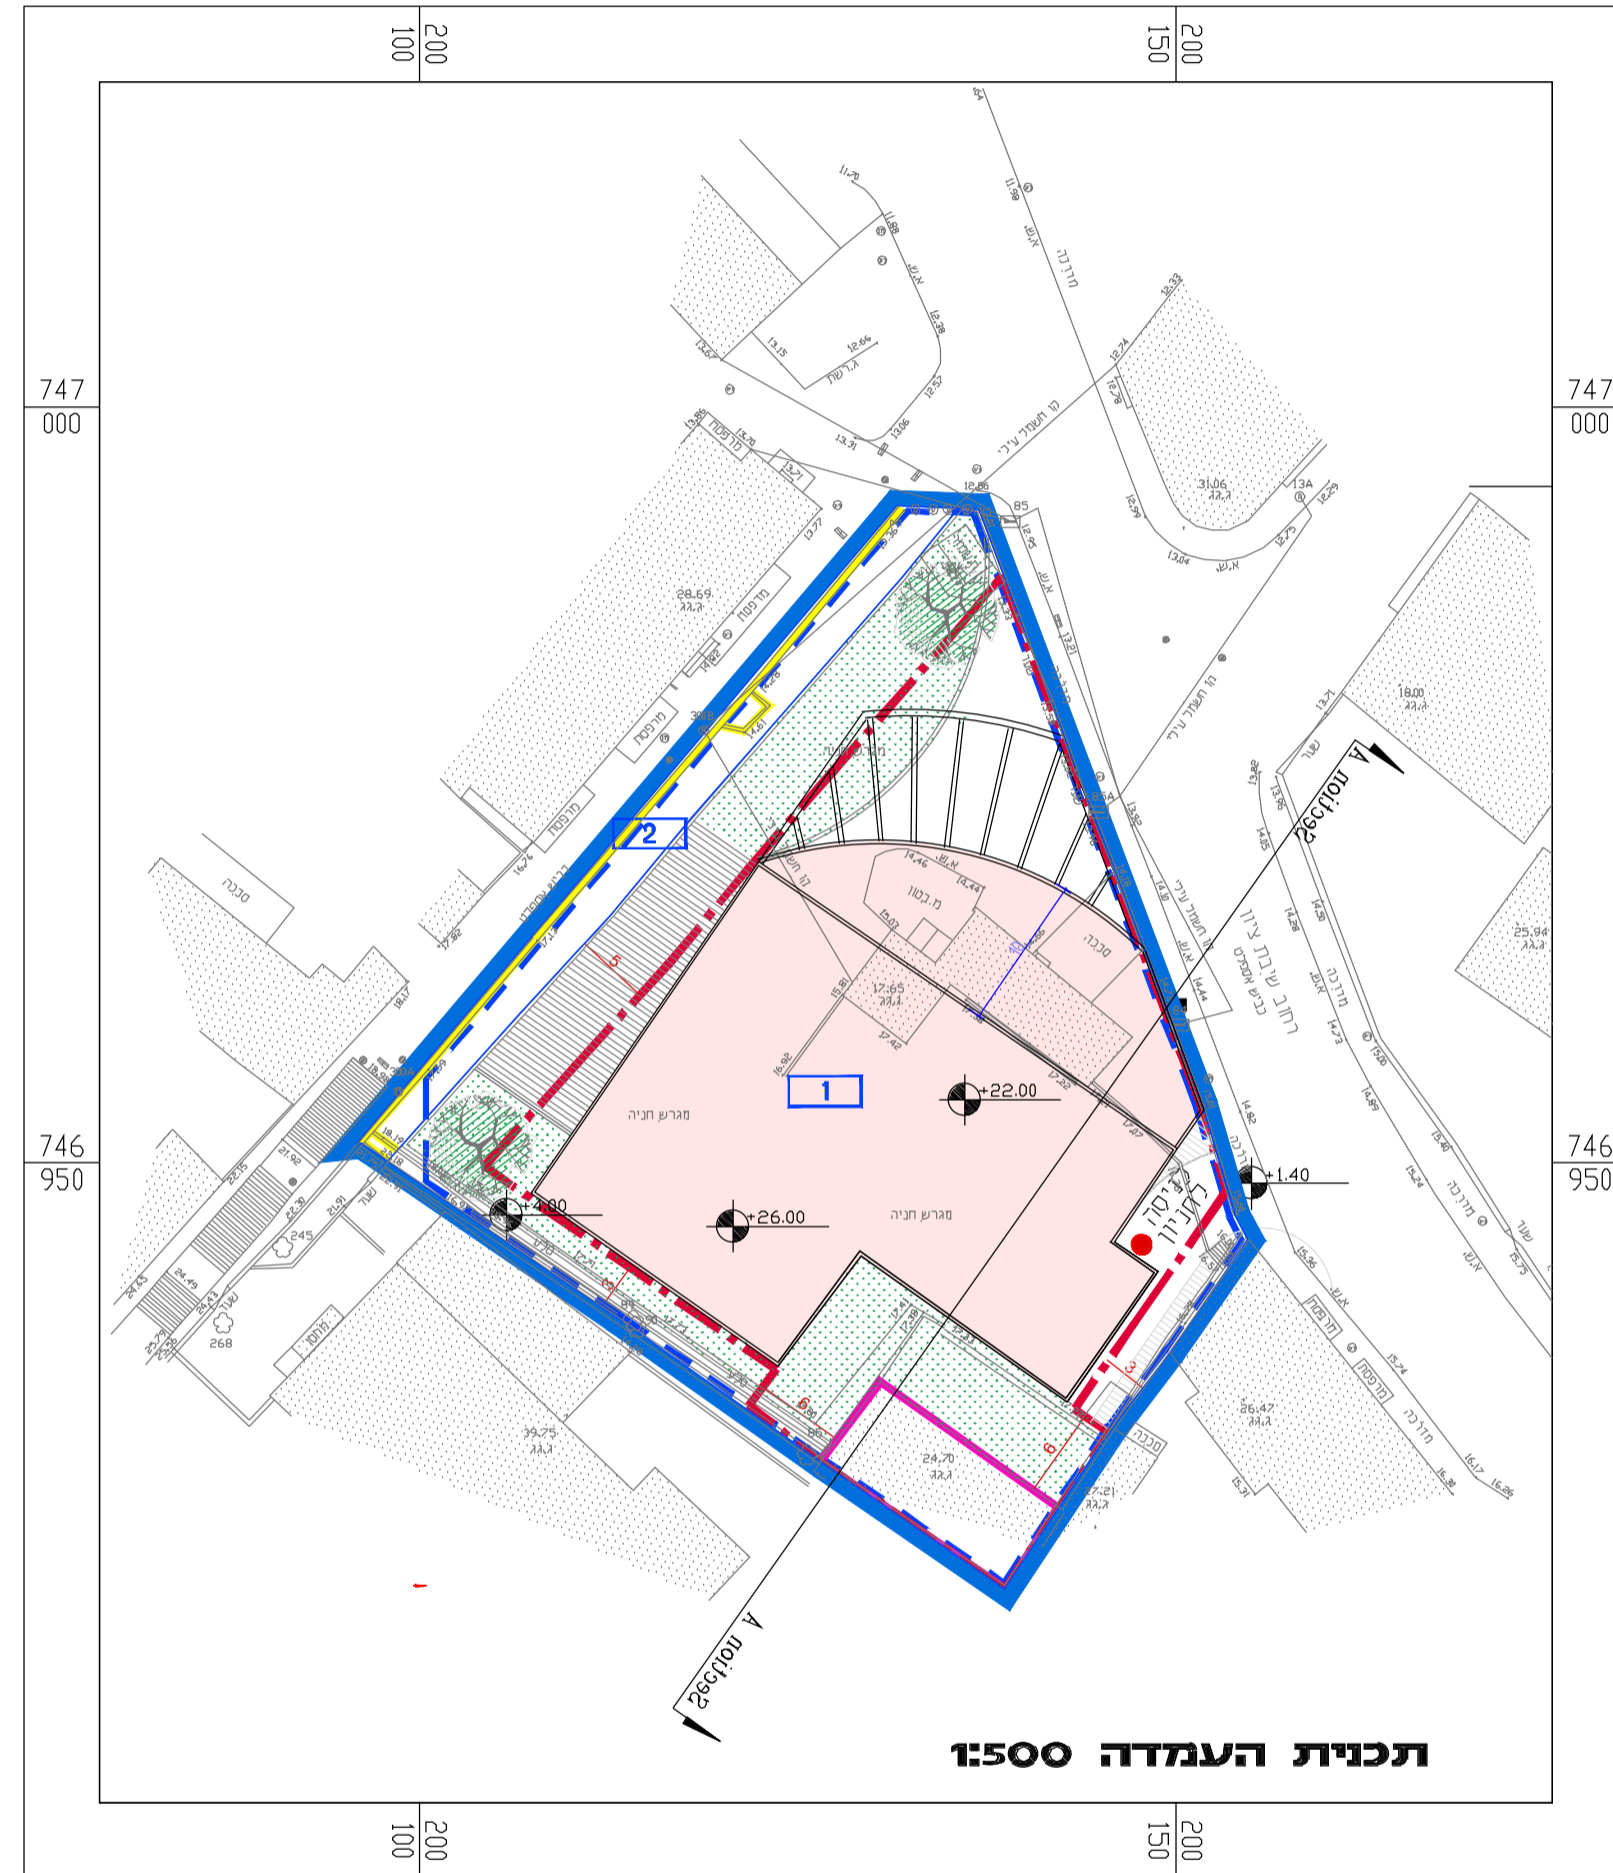
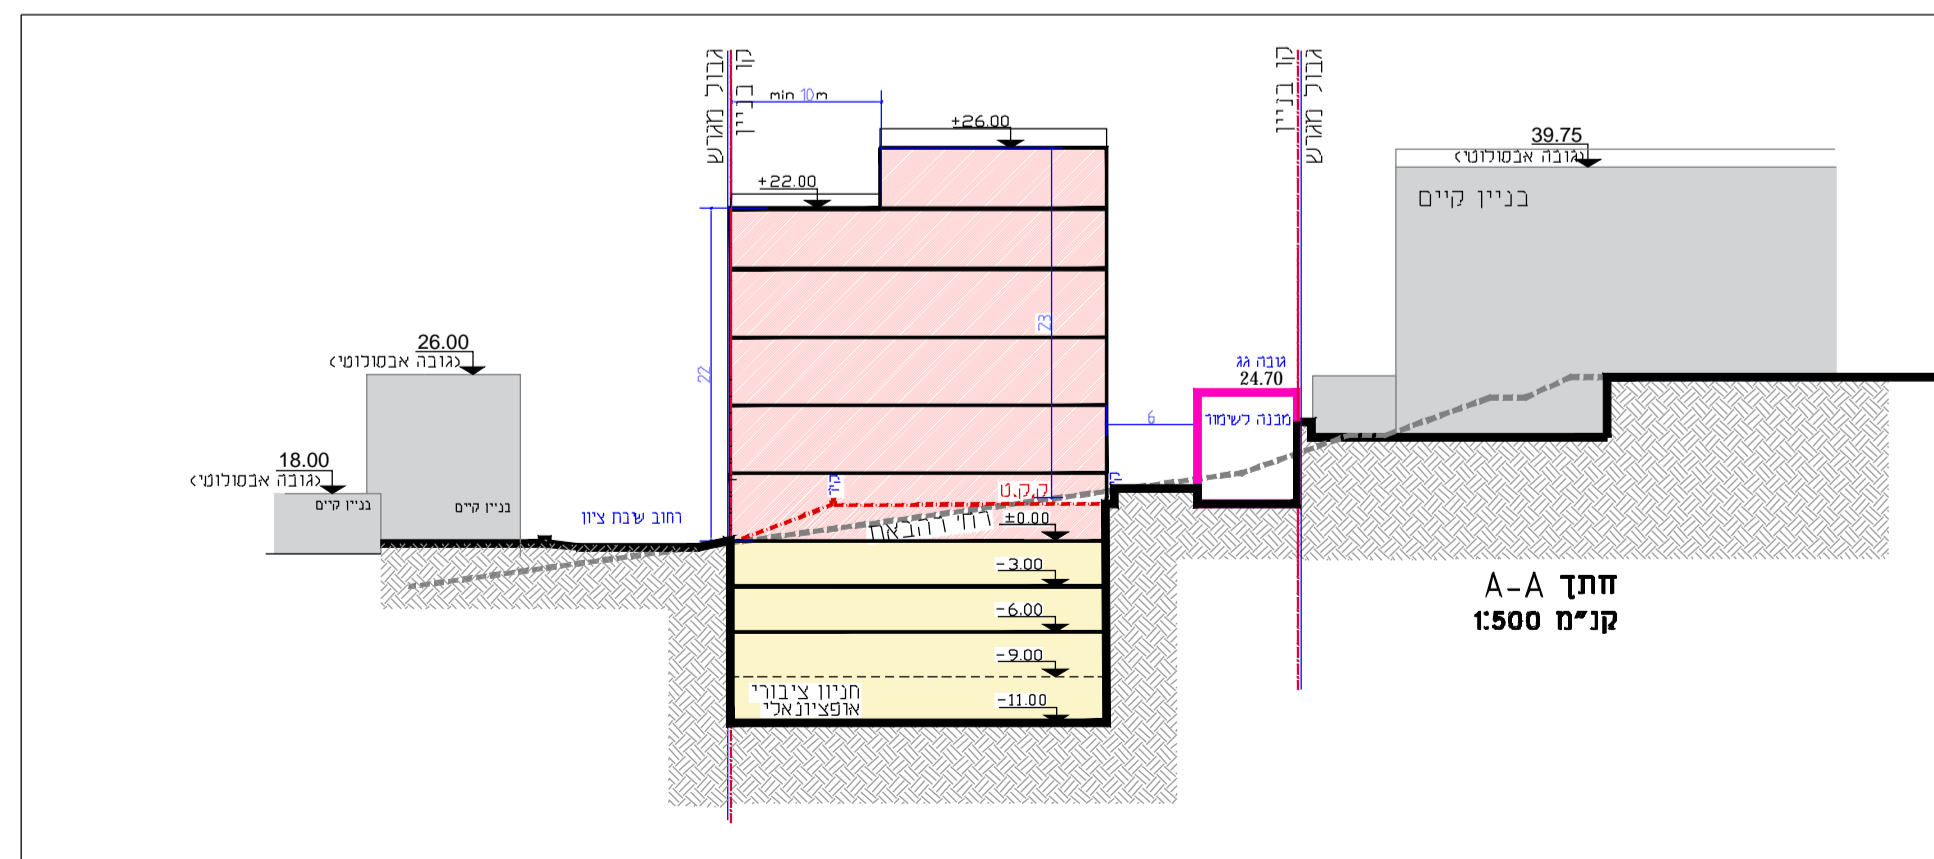
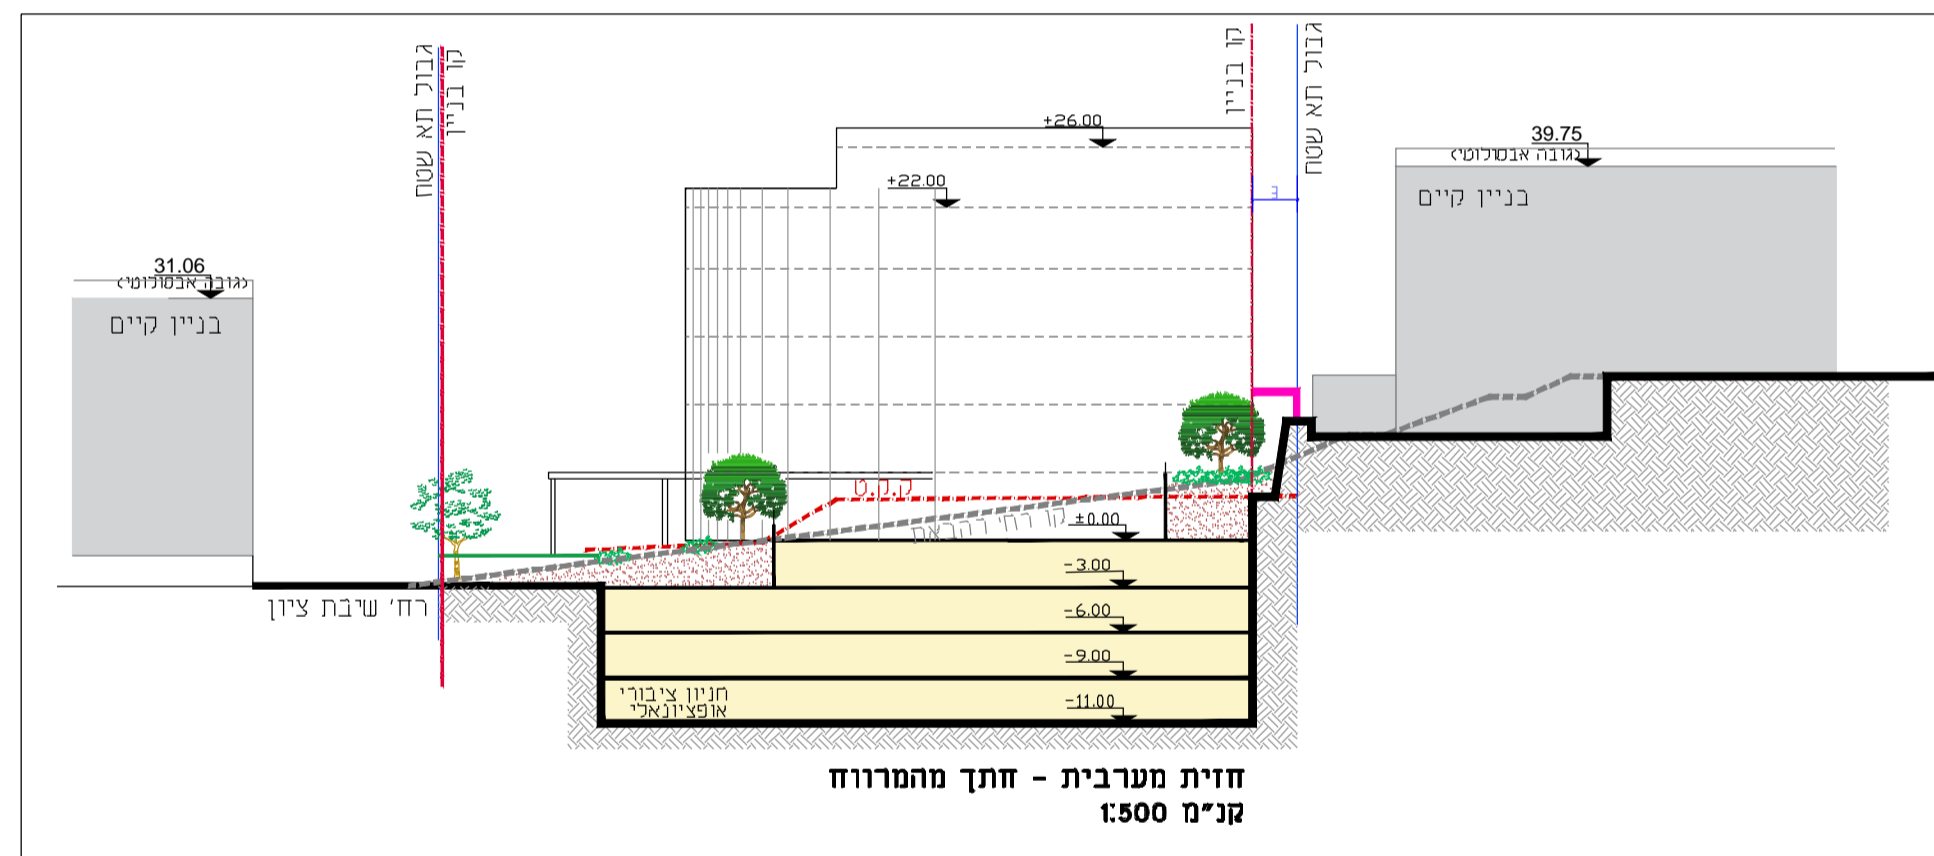


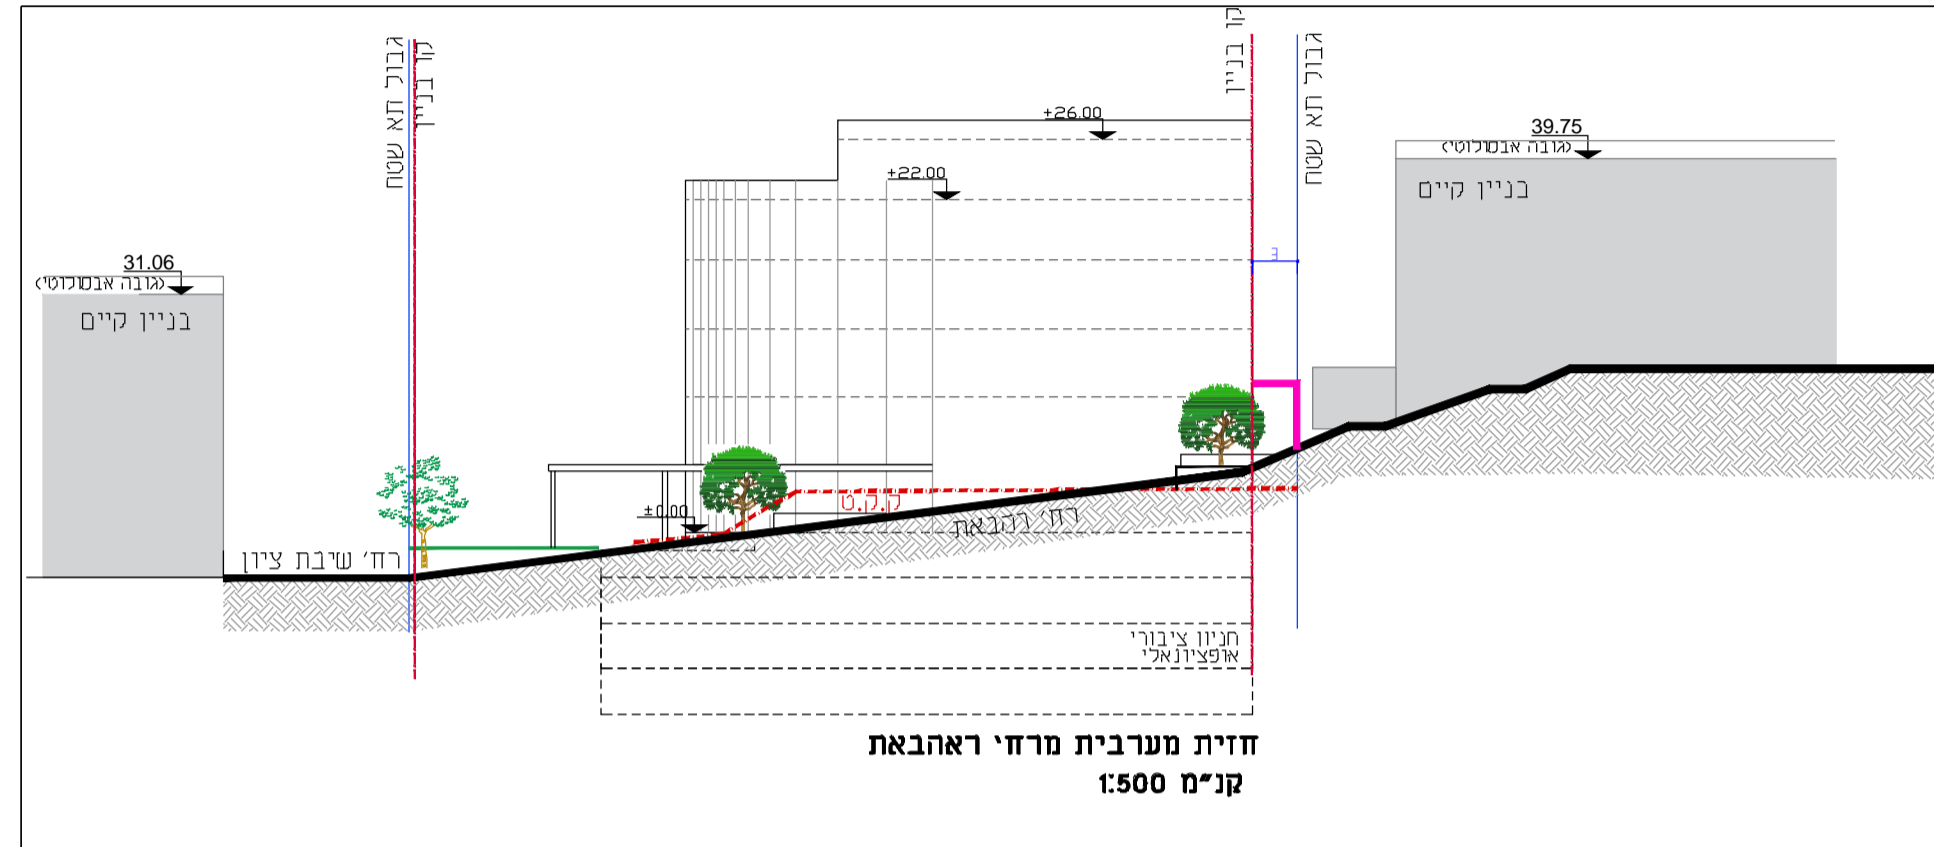

מינהל התכנון
 חוק התכנון והבניה, התשכ"ה - 1965
 מחוז חיפה
 הוועדה המחוזית החליטה ביום:
 10/05/2023
 לאשר את התוכנית
 25/03/2024
 תאריך י"ר הוועדה המחוזית

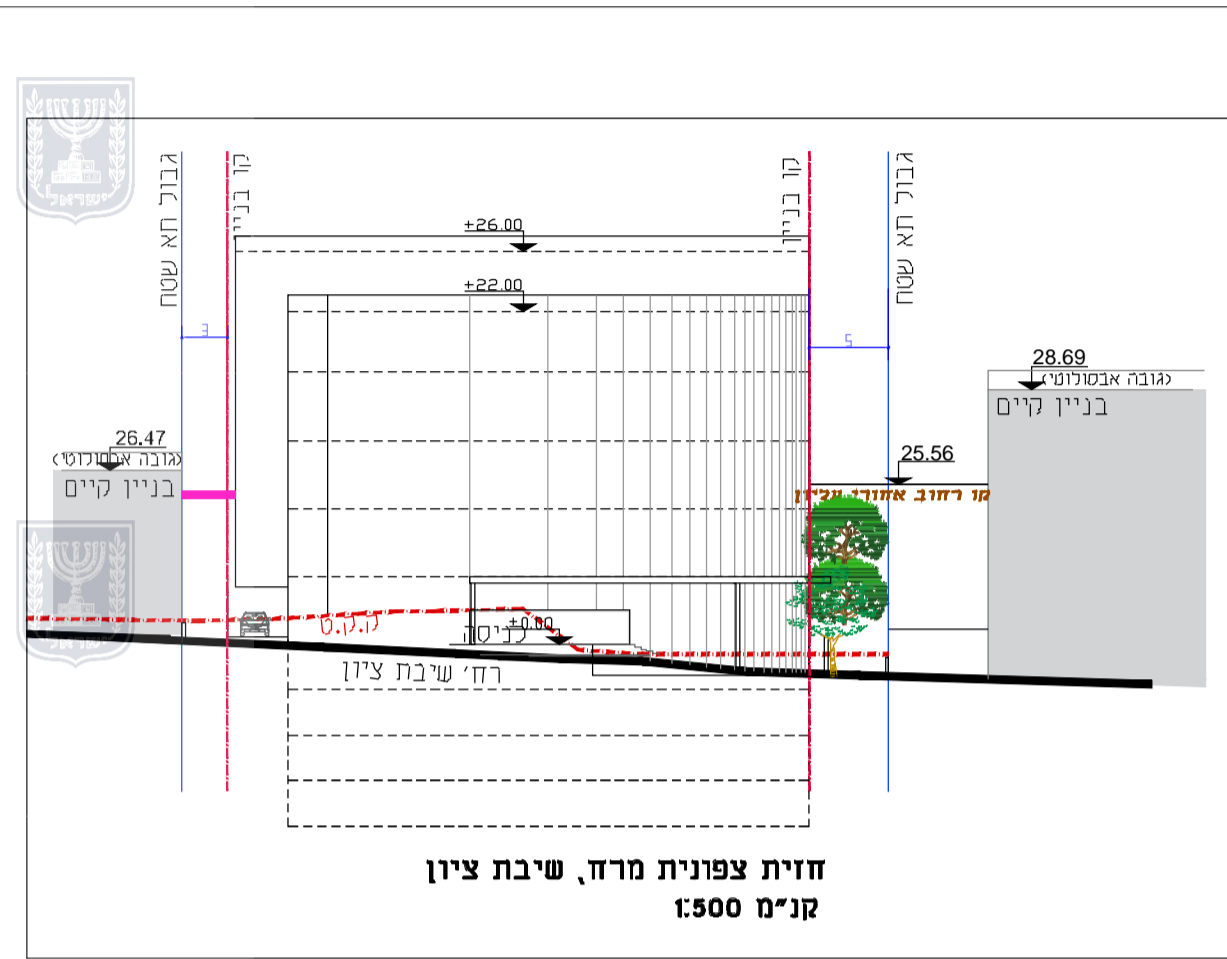

- מקרא :**
- גבול תכנית
 - - - - - קו בנין
 - גבול תא שטח
 - הריסה
 - - - - - אתר עתיקות/ אתר היסטורי
 - 0000 מספר תא שטח
 - מבנה לשימור

נספח בינוי

מס' 304-0959759

חפ"2498-אתר בניין ציבורי
 ברחוב שיבת ציון 4 חיפה

נספח לתכנית		גליון 1 מתוך 1	
תחולה	רקע	תיאור	תאריך עריכת הנספח
רשימת תרשימים	קני"מ	שם:	12/07/2023
נספח בינוי	1:500	תאריך:	אדרי קנדלפת זנין
שמות והתימות:			
עורך הנספח	שם:	תאריך:	עיריית חיפה