
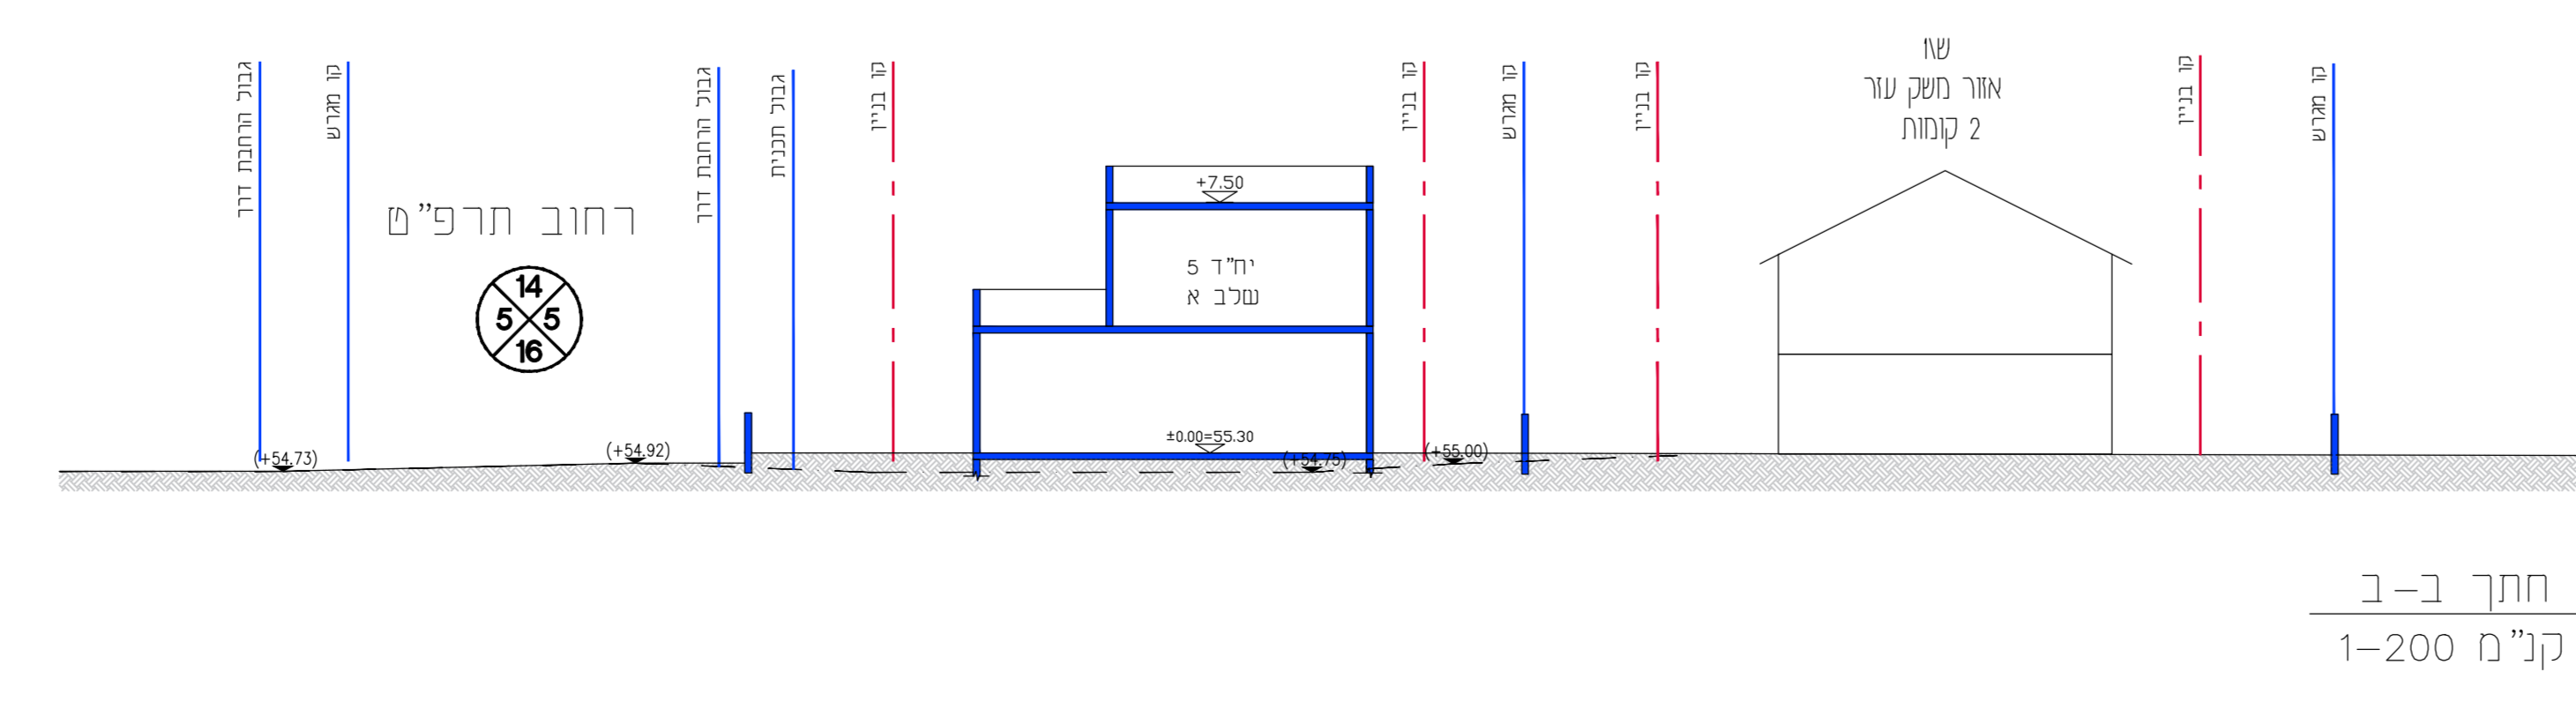


נספח בינוי	
308-1065184	
שינוי בהוראות בניה	
גוש 10103 חלקה 77 (חלק)	
ברחוב תרפ"ט בפח"כ	
נספח לתכנית גליון 1 מתוך 1	
תחולה	מנחה
תיאור הנספח	תאריך עריכת הנספח
רשימת התרשימים	קנ"מ
תשריט מצב מאושר	1:200
שמות וזחתימות:	
עורך הנספח	שם: יניב שלמון
תאריך:	זחתימה:

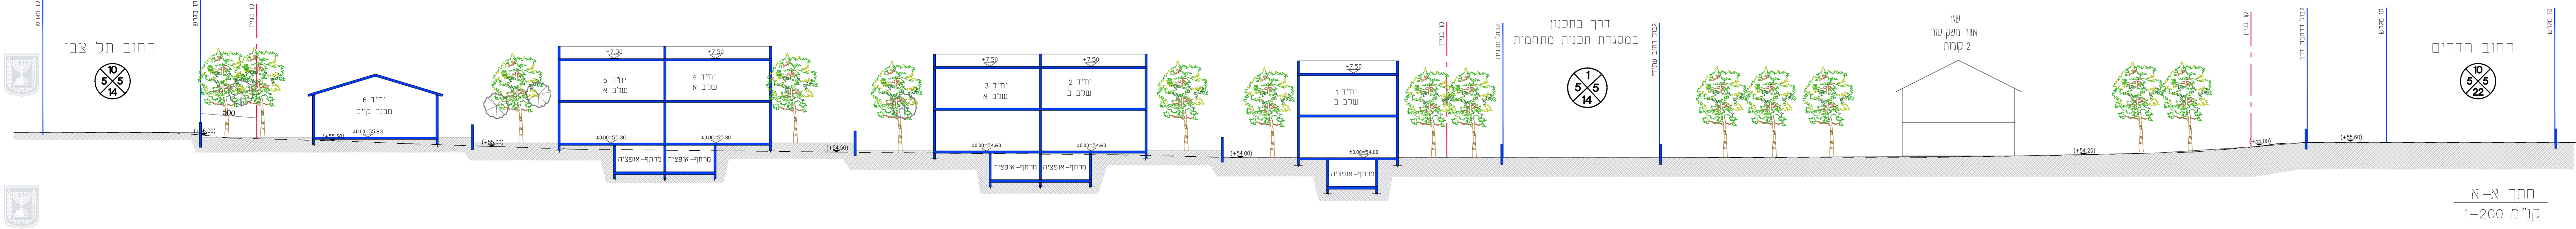

חתך ב-ב
קנ"מ 1-200