





נספח בינוי	
308-1072461	
שינוי בהוראות בניה גוש 10123 חלקה 347 ברחבי שבי ציון בפרדס חנה-כרכור	
נספח לתכנית גליון 1 מתוך 1	
תחולה	מנחה
תיאור	
תאריך עריכת הנספח	24/02/2022
רשימת התרשימים	קני"מ
תשריט מצב מאושר	1200
שמות וחתימות:	
עורך הנספח	שם: יניב שלמון תאגיד:
	חתימה:

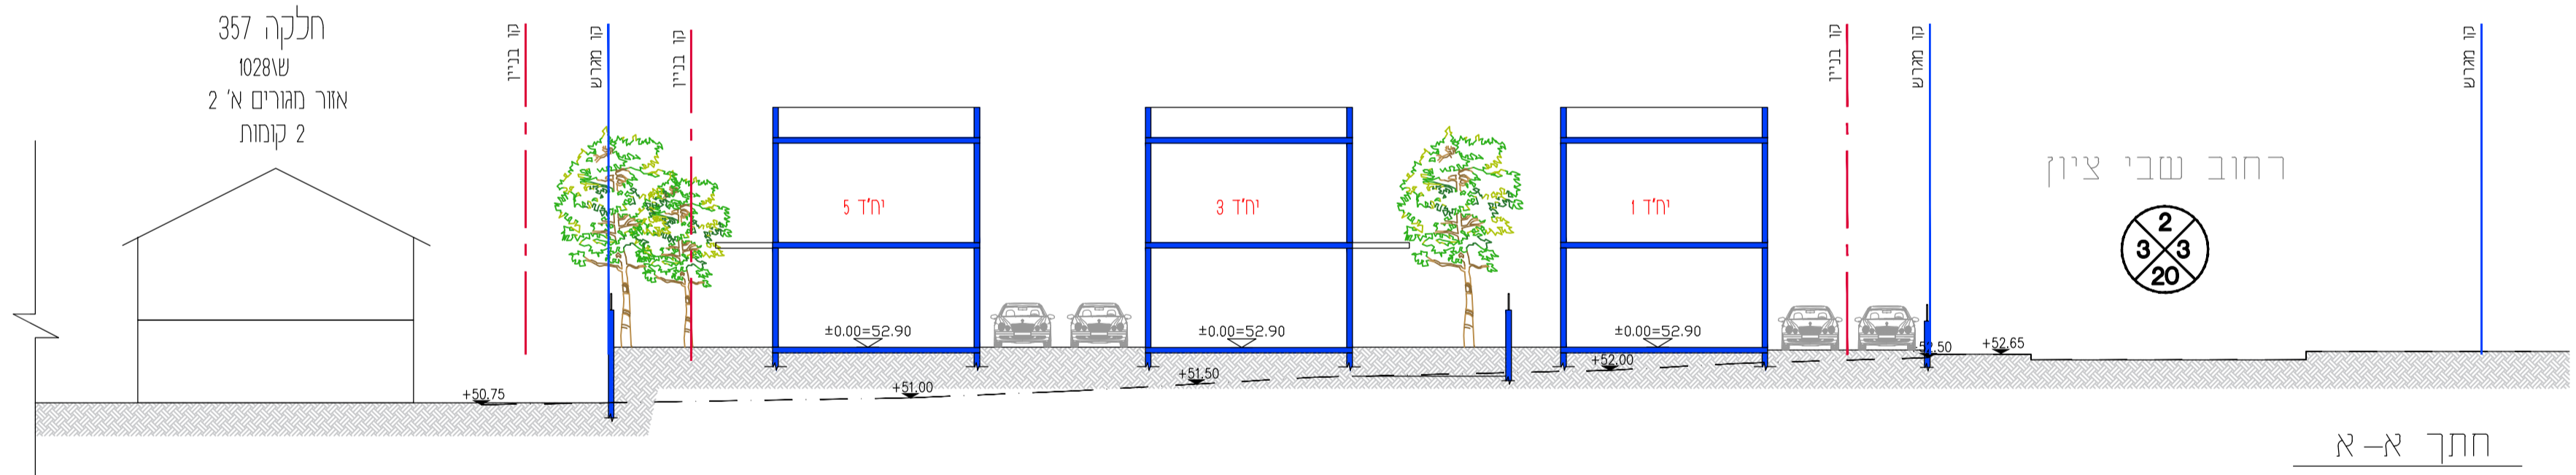

חתך א-א
קני"מ 1-200

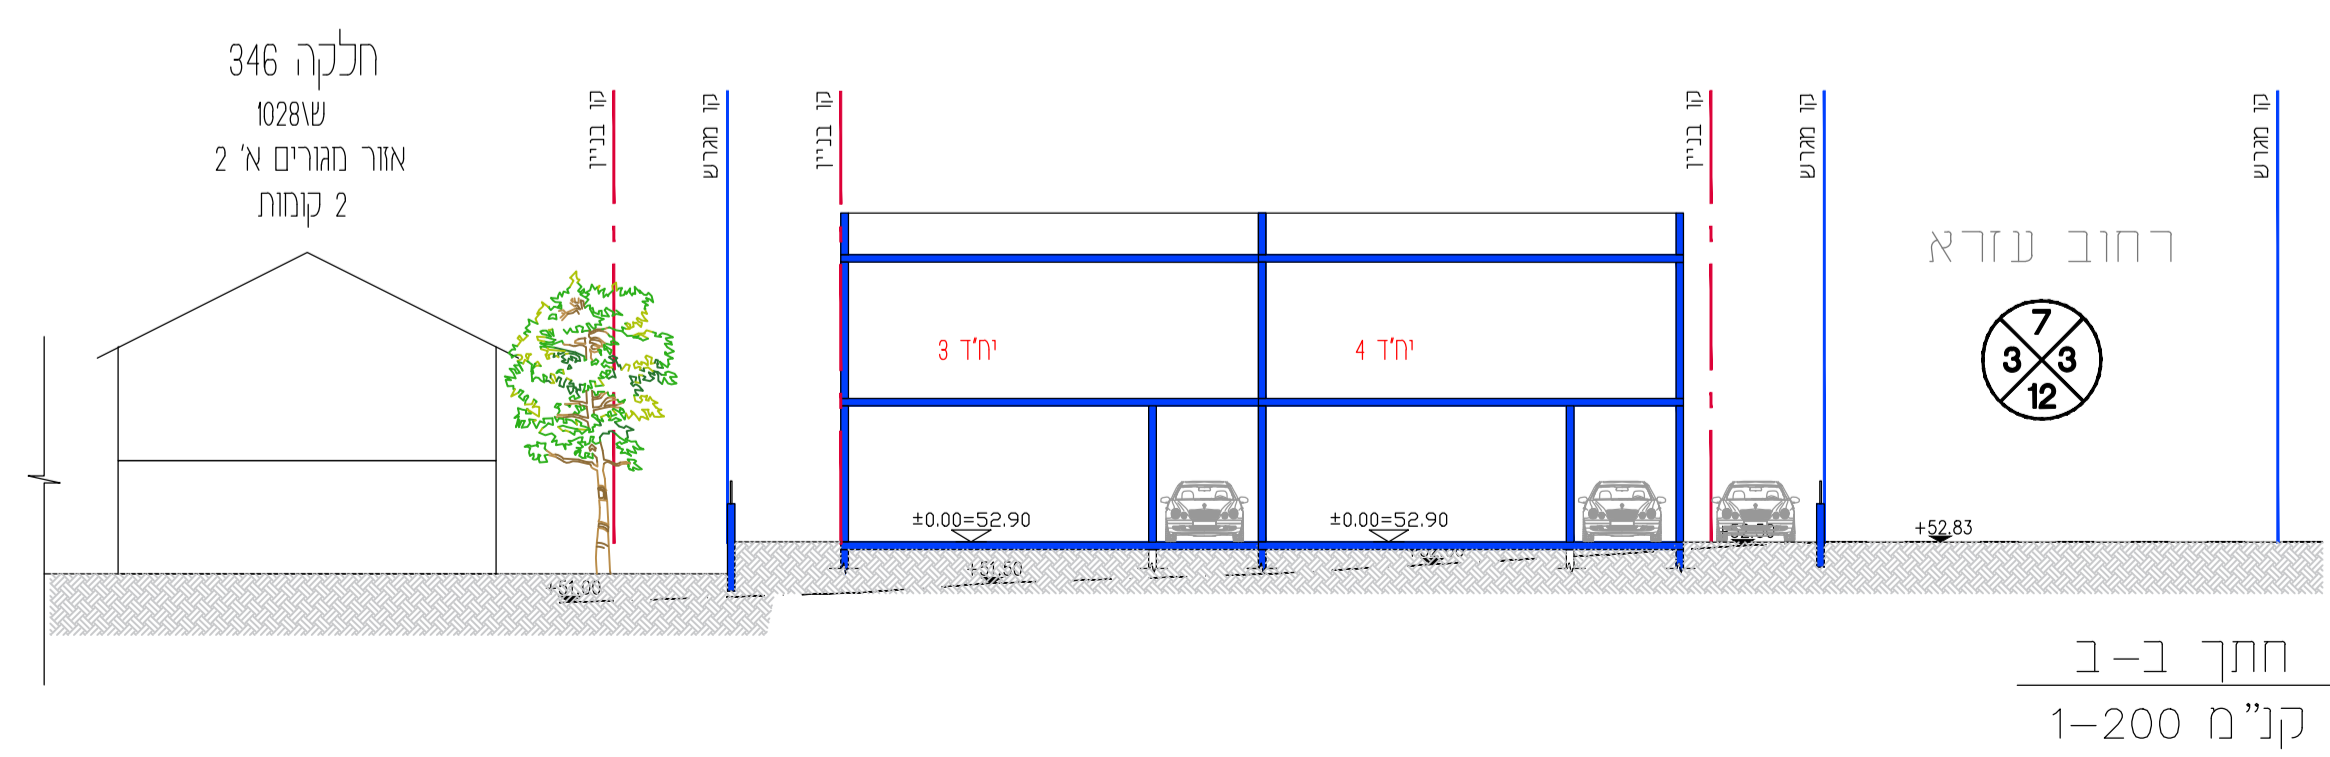

חתך ב-ב
קני"מ 1-200