



מצב מאושר	
308-1072008	
שינוי בהוראות בניה גוש 10123 חלקה 16 (חלק) ברחוב חשמונאים, פח"כ	
נספח לתכנית	גליון 1 מתוך 1
תחולה	מנחה
תיאור	
תאריך עריכת תוספת	08/03/2022
רשימת חתרימים	קנימ
תשריט מצב מאושר	1200
שמות וזחתימות:	
עורך תוספת	שם: ייב פלטון תאריך:

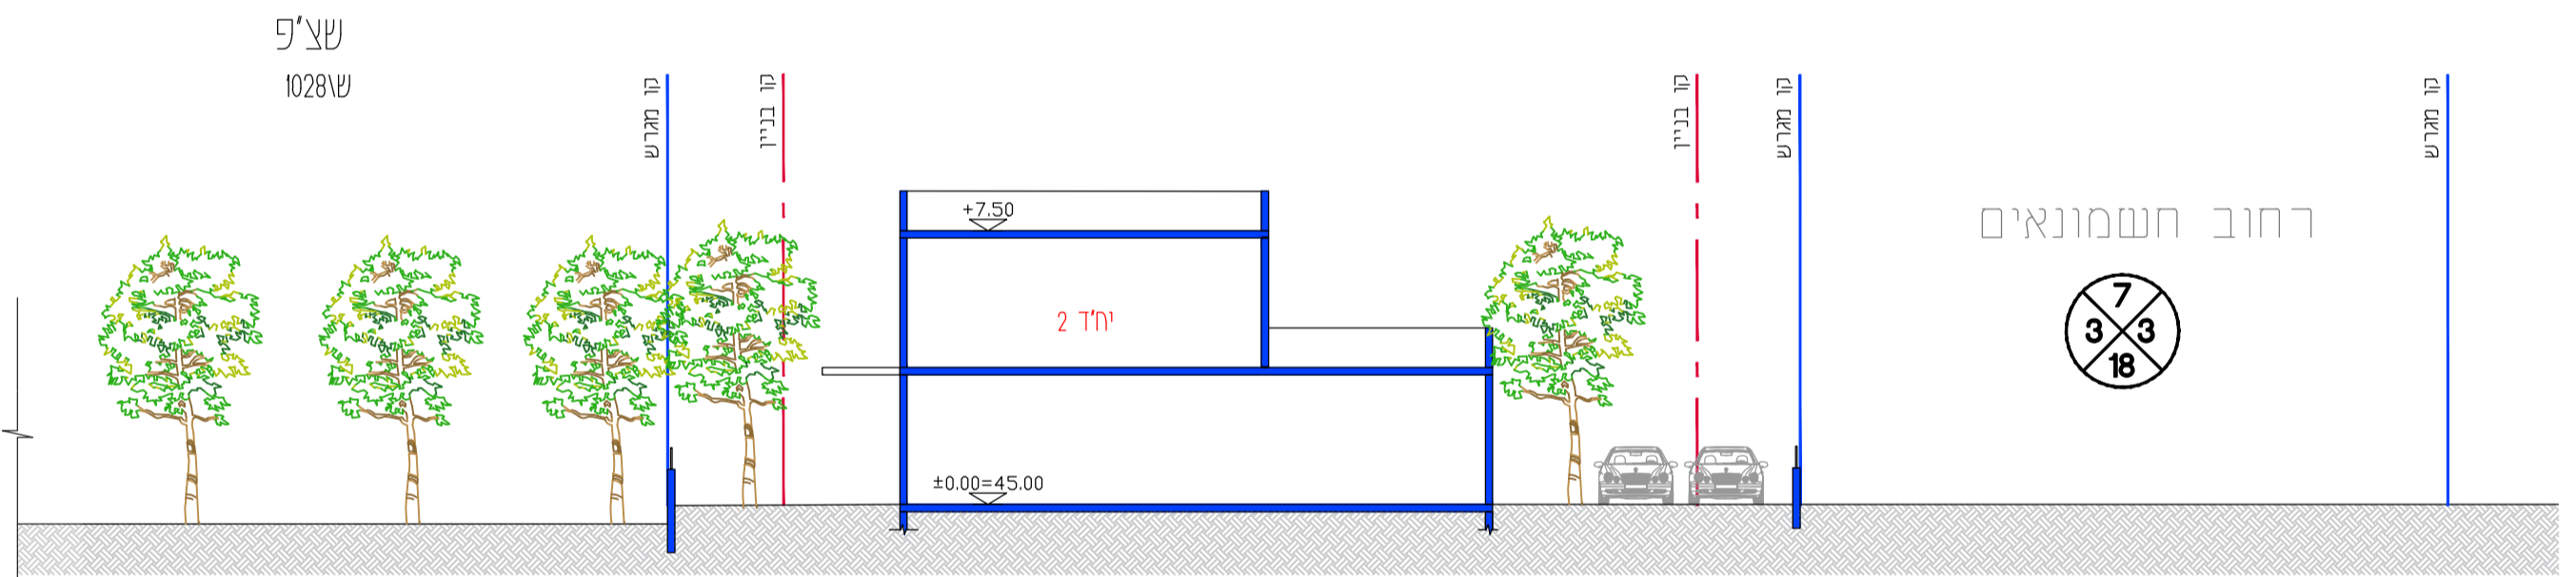

חתך א-א
קנ"מ 1-200

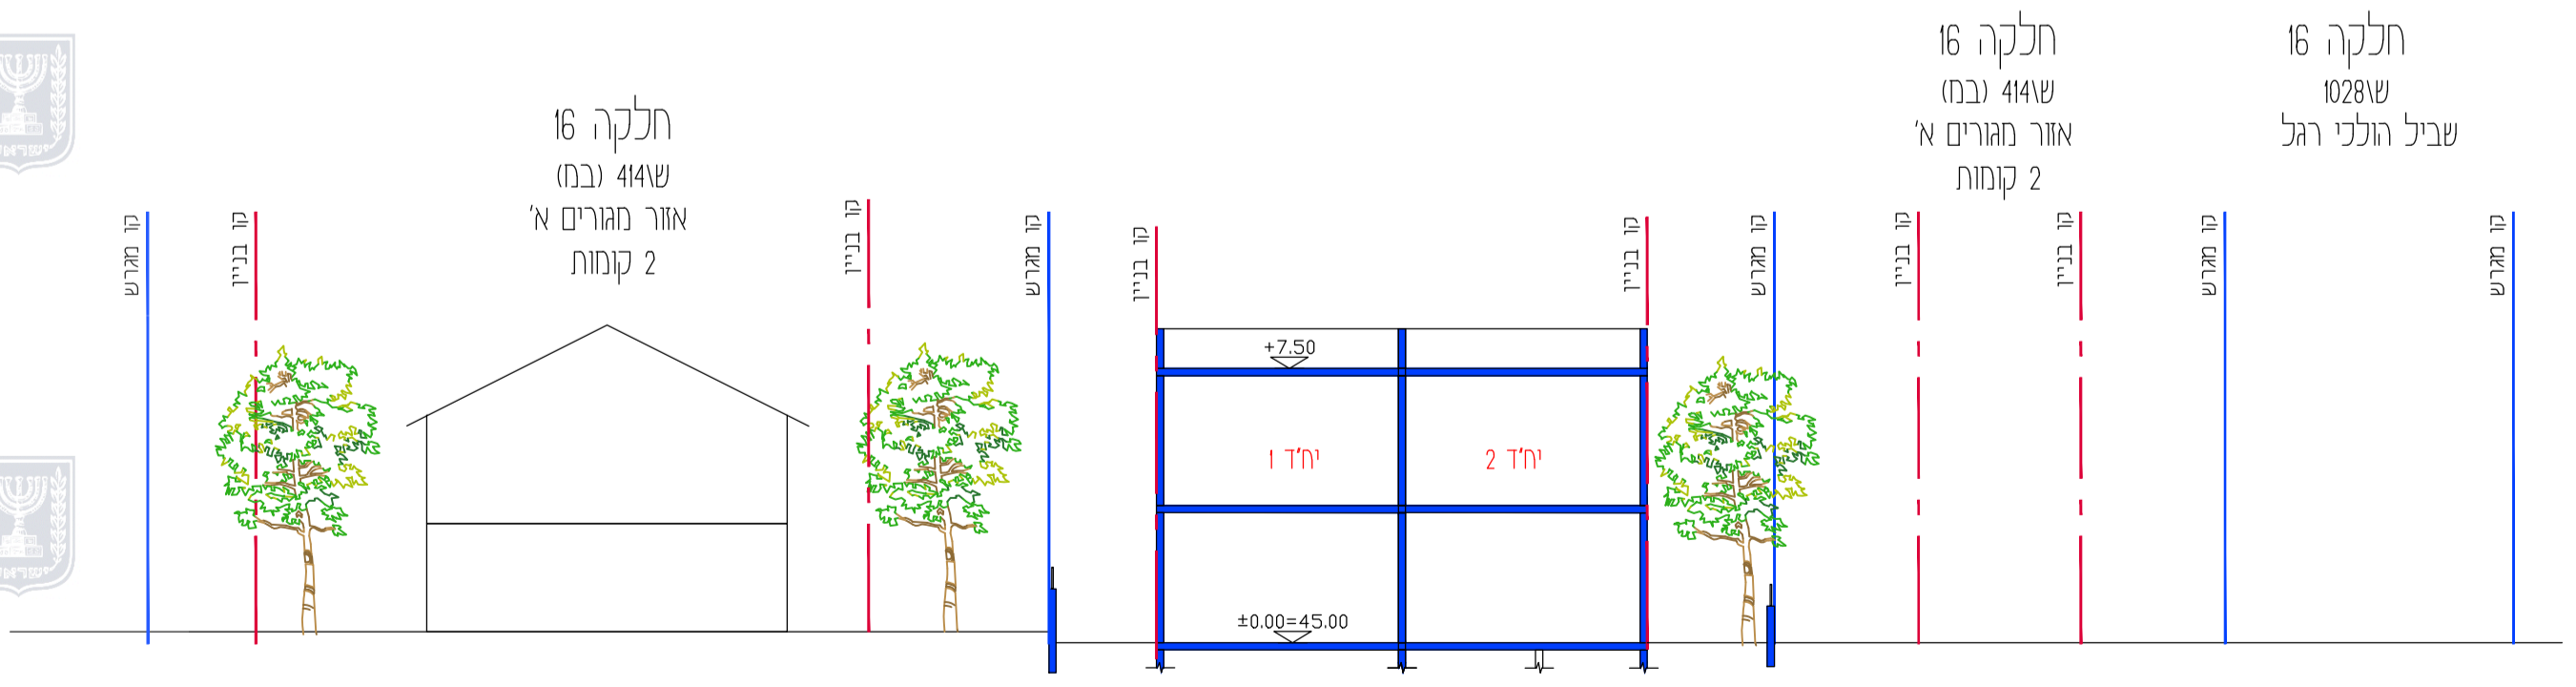

חתך ב-ב
קנ"מ 1-200

