




חזית מערבית

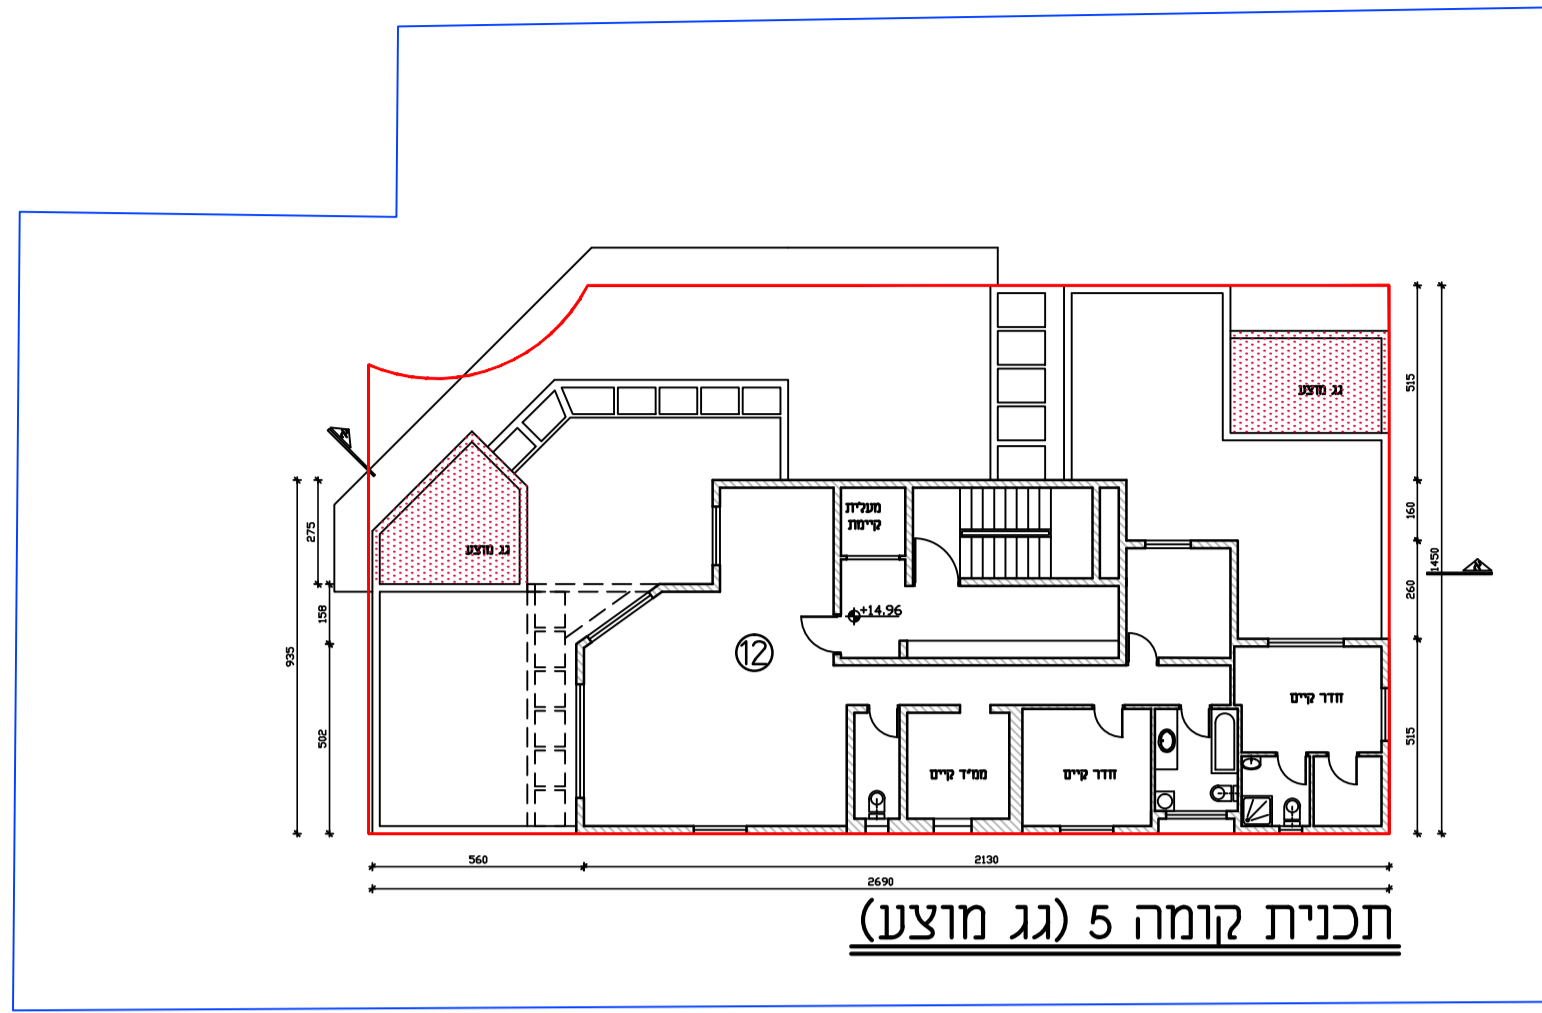


תכנית קומה 5 (גג מוצע)

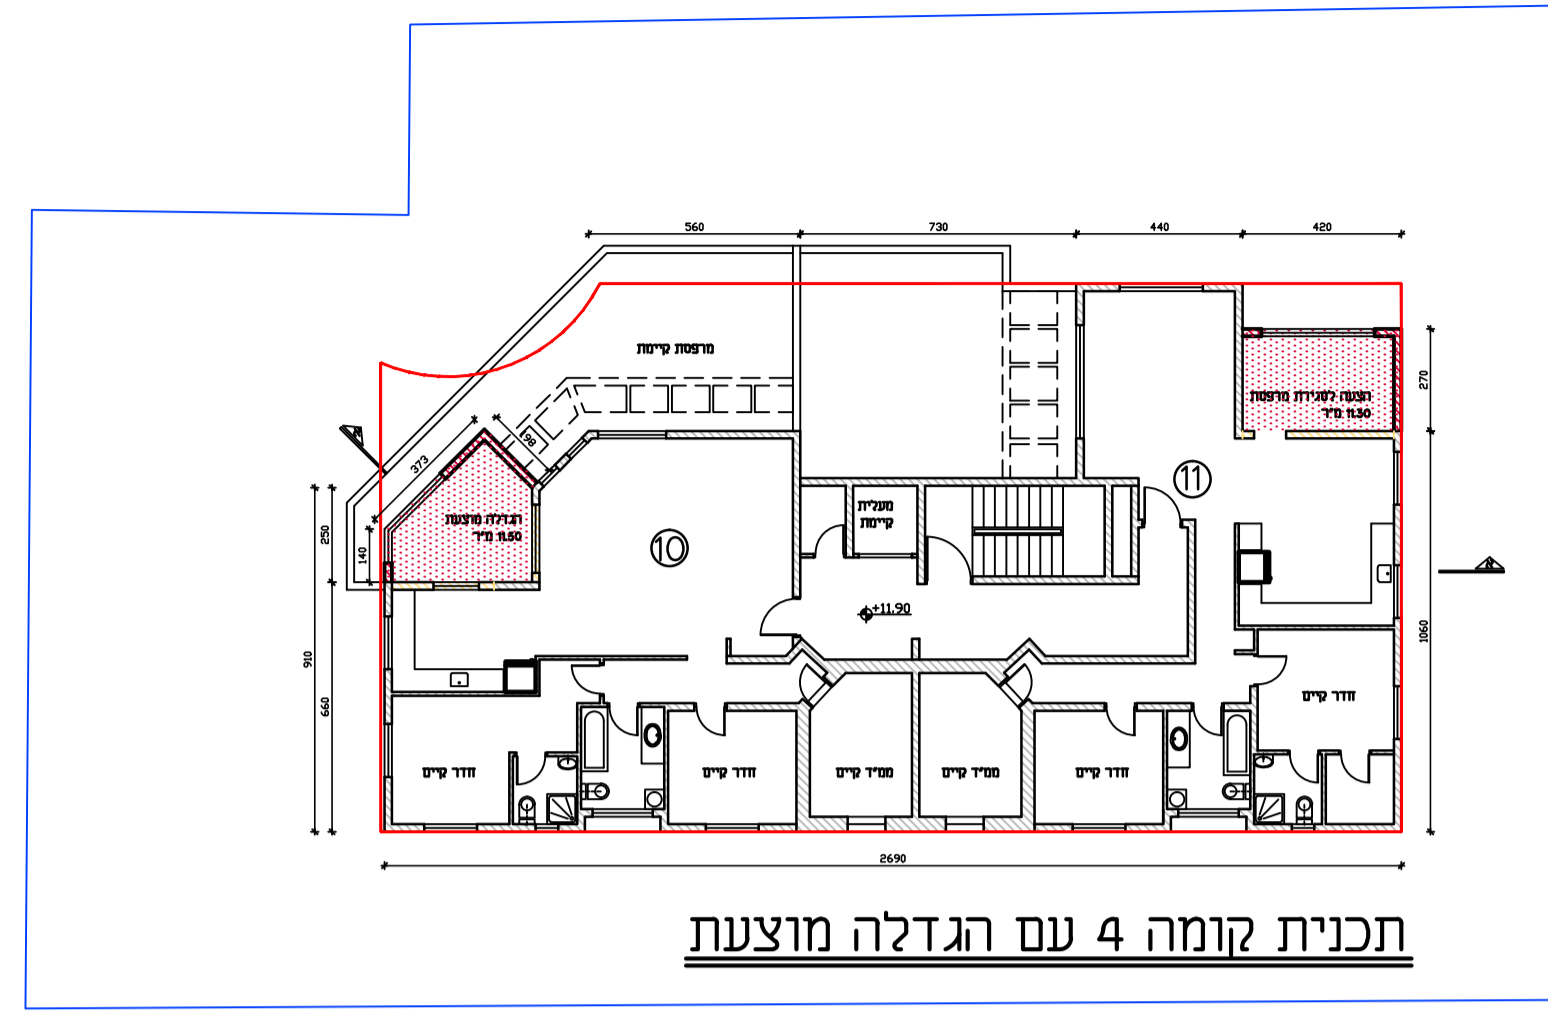


תכנית קומה 4 עם הגדלה מוצעת

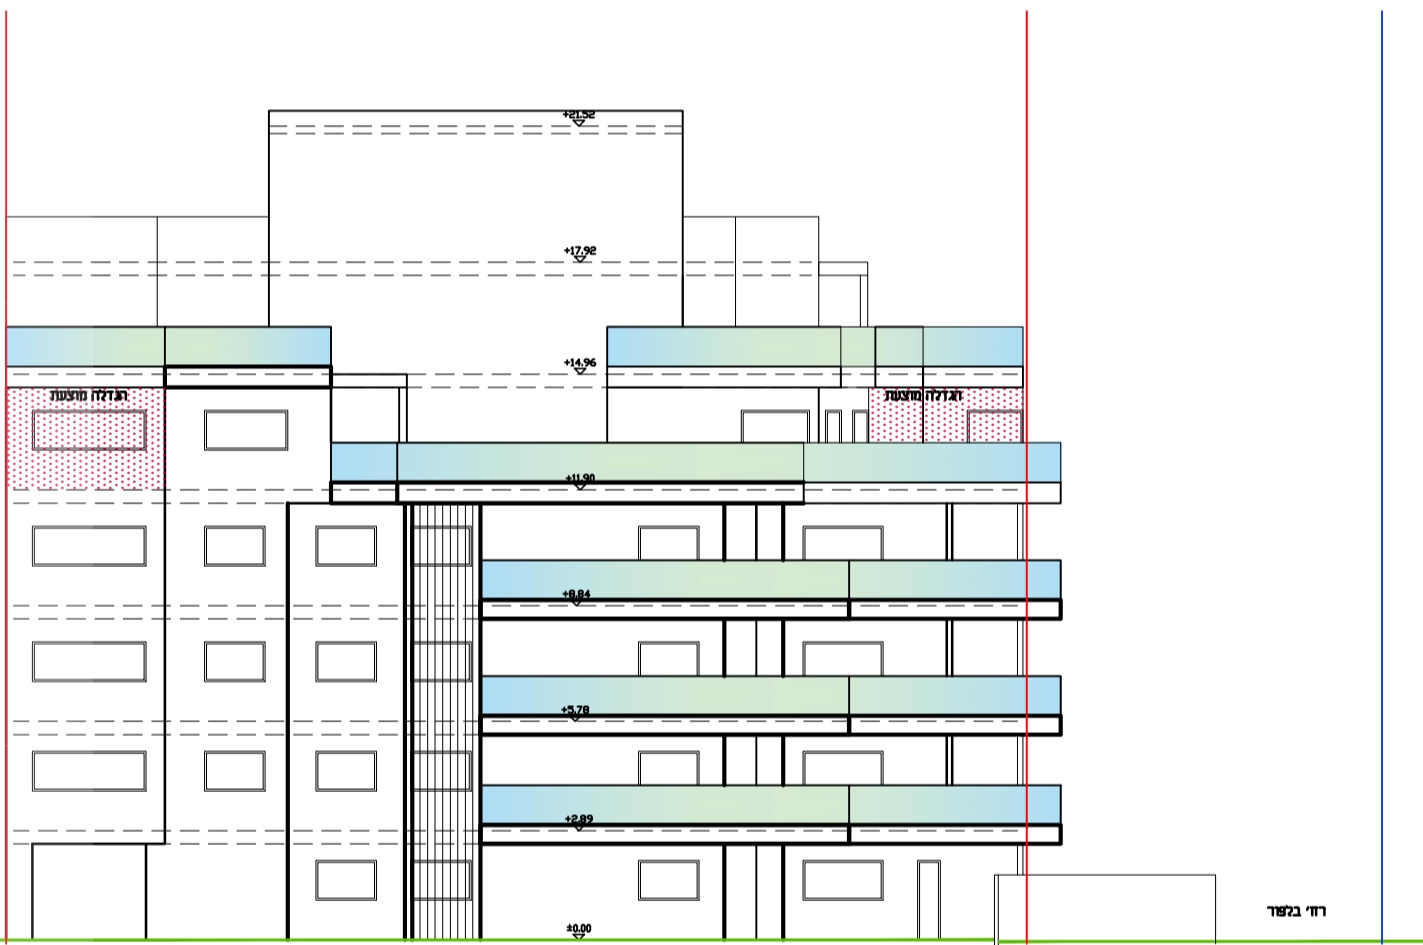


חזית צפונית

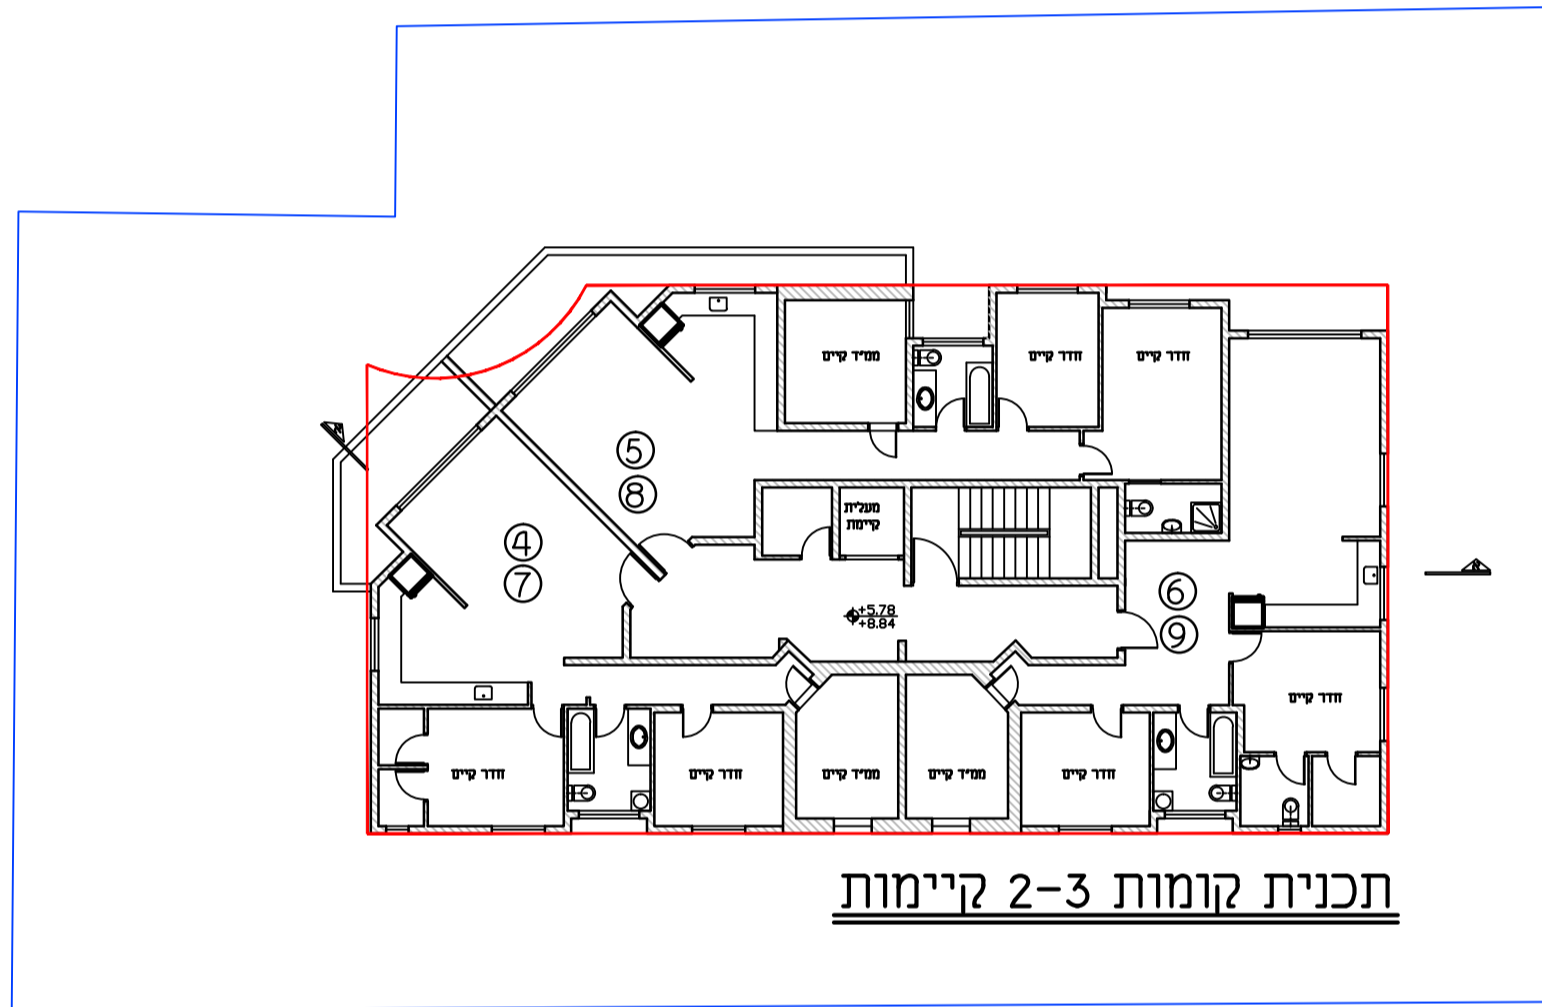


תכנית קומות 2-3 קיימות

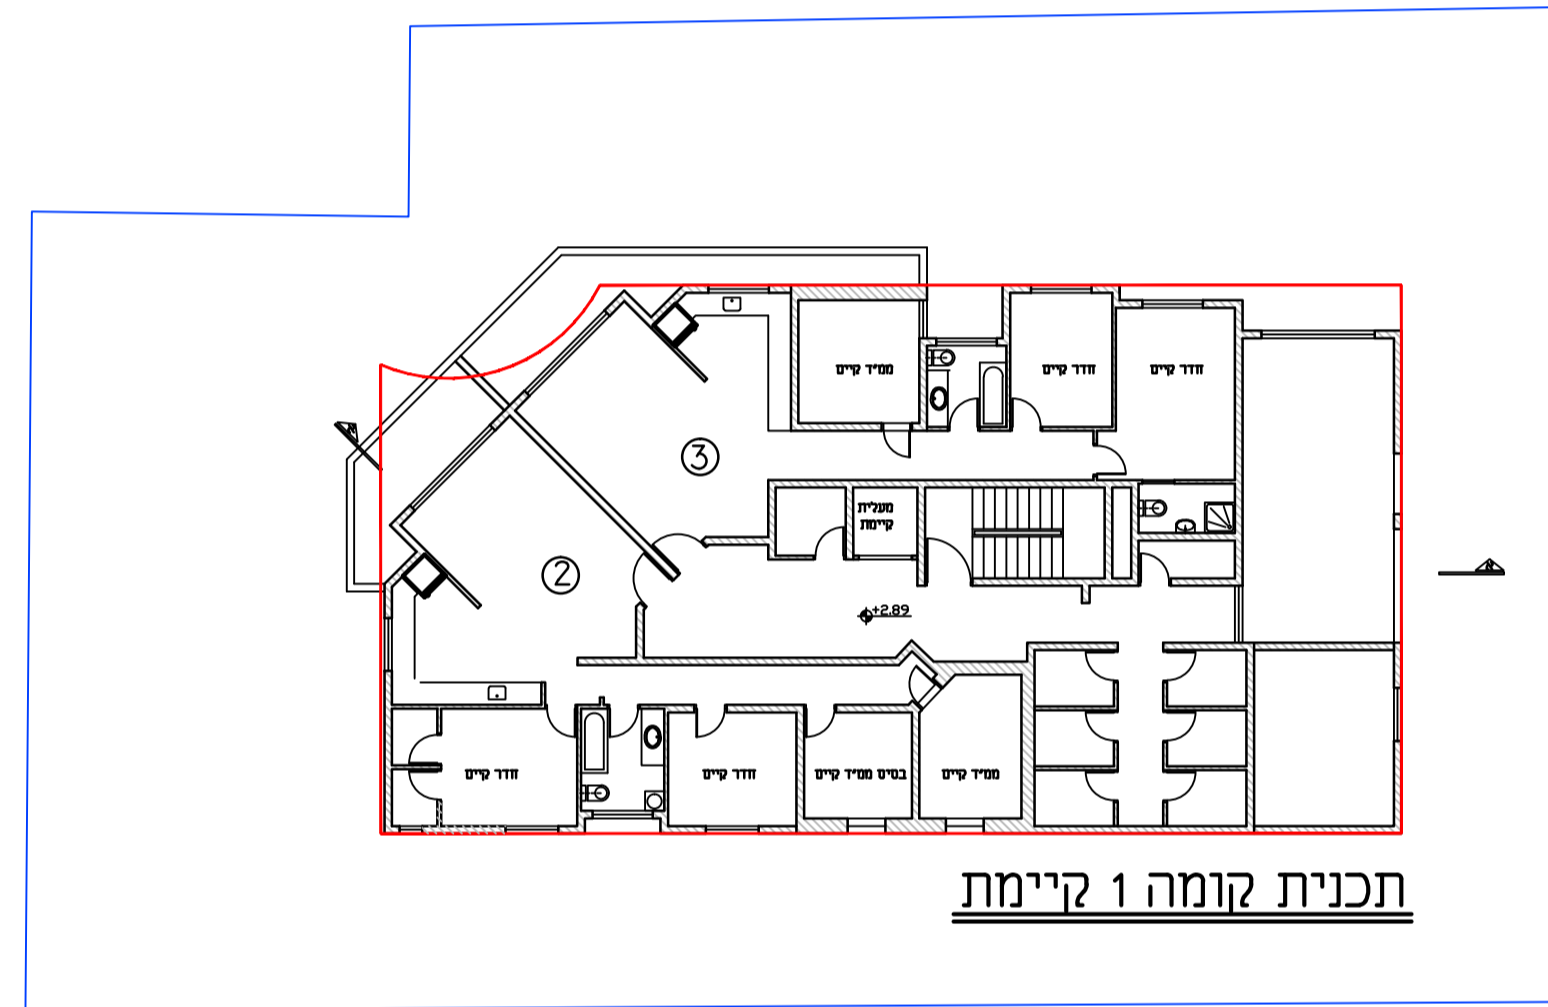

תכנית קומה 1 קיימת

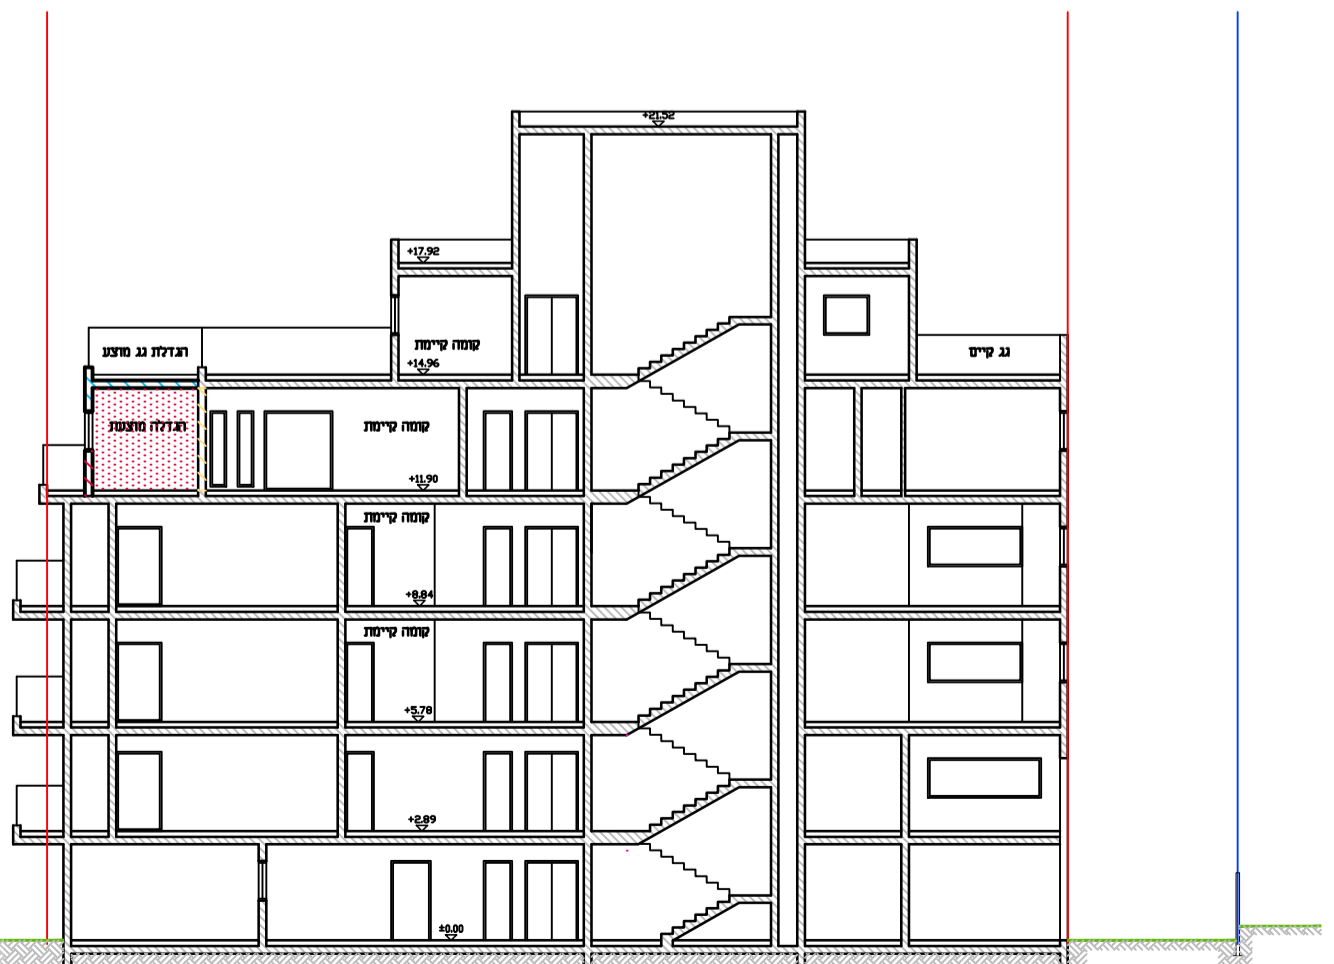

חזית א-א

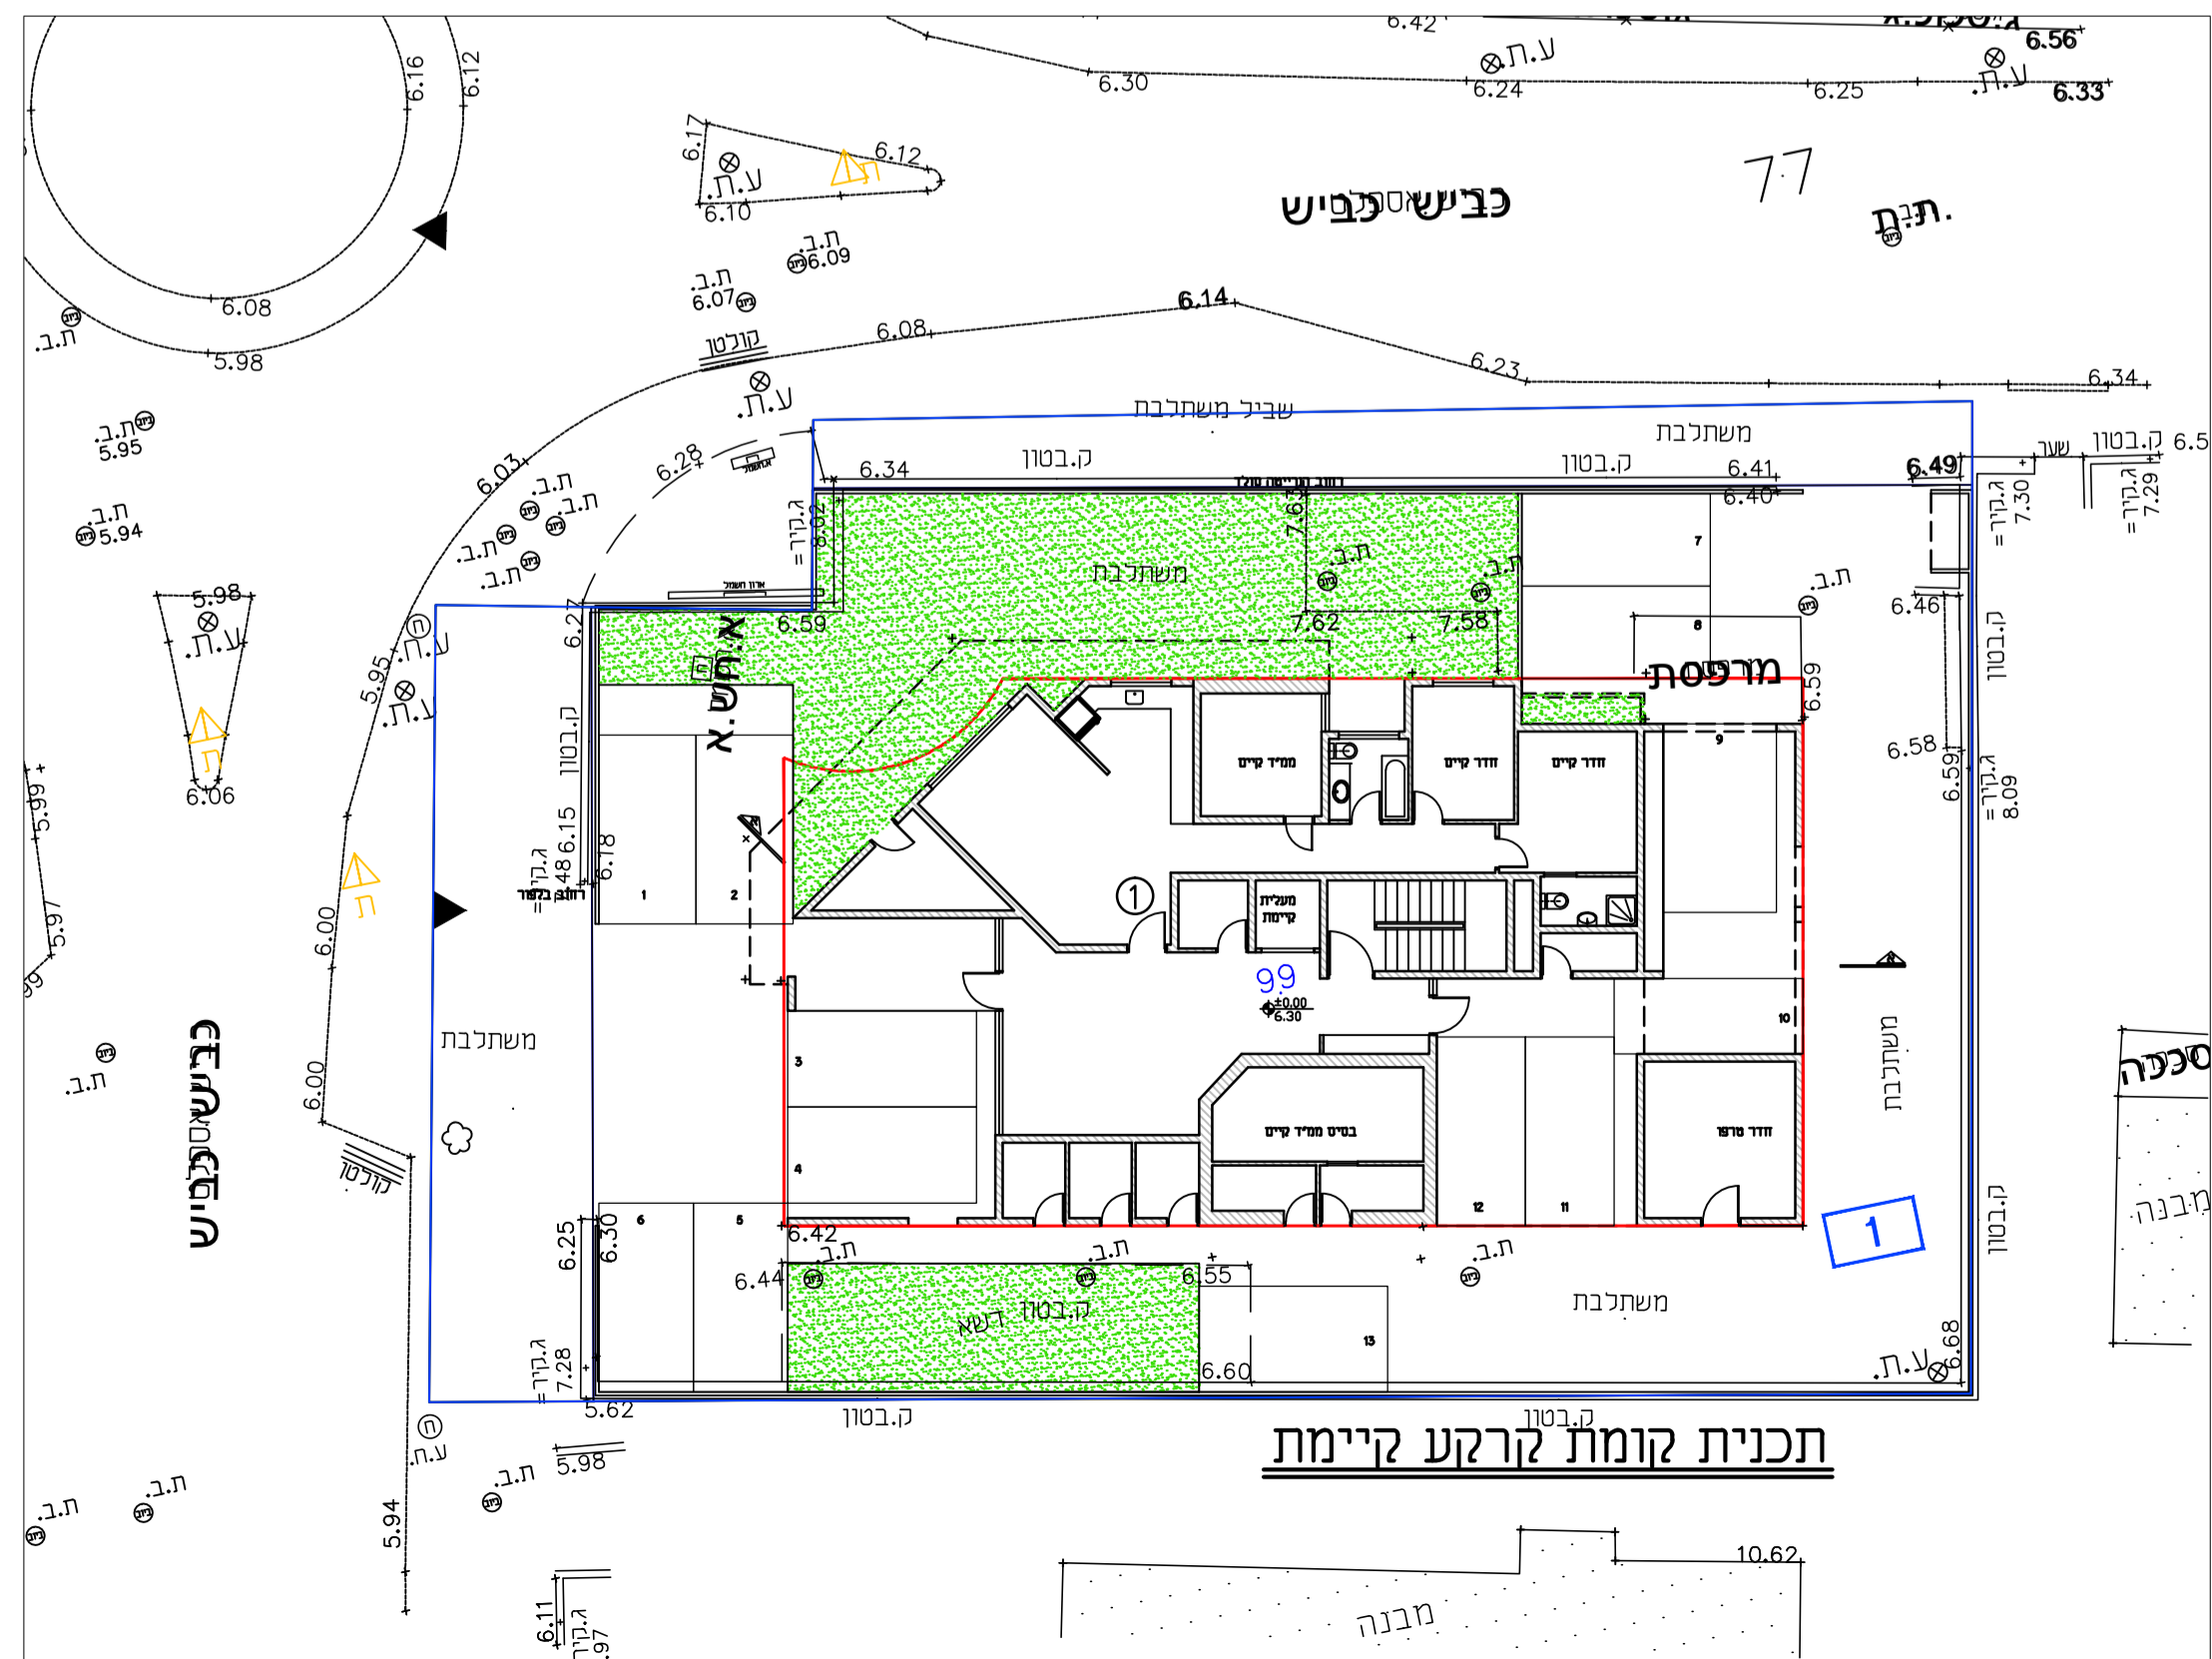

תכנית קומות קרקע קיימת

תוספת זכויות בנייה
בלפור 31 א' נהריה
גוש 18174 חלקה 1
בנין מגורים
12 יח"ד - 6 קומות
תכנית בינוי
נספח לתכנית

קני"מ: 1:200
תאריך: 02.06.2022