




קטע מס' 1,3,4
194500,707100 - 195100,704700

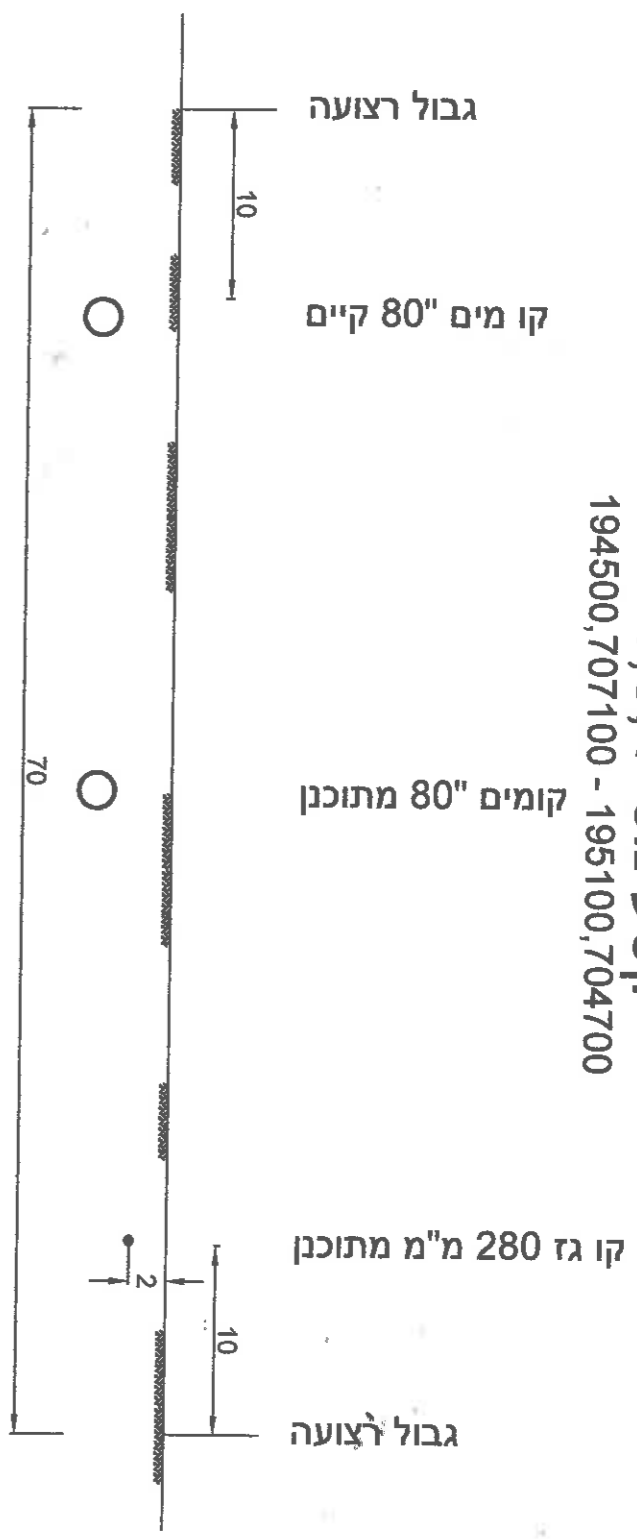


קטע מס' 6
195450,704260 - 196100,704200

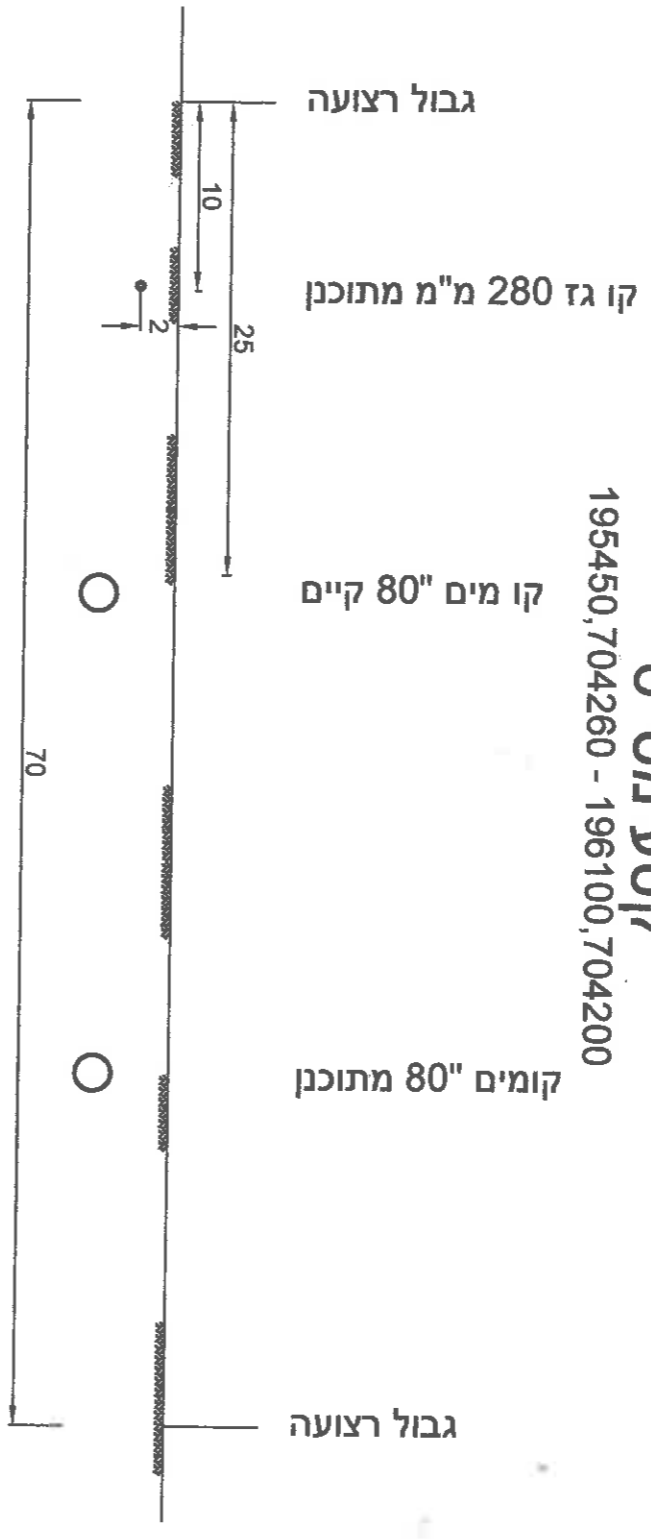

קטע מס' 7
196000,704250-197650,704000

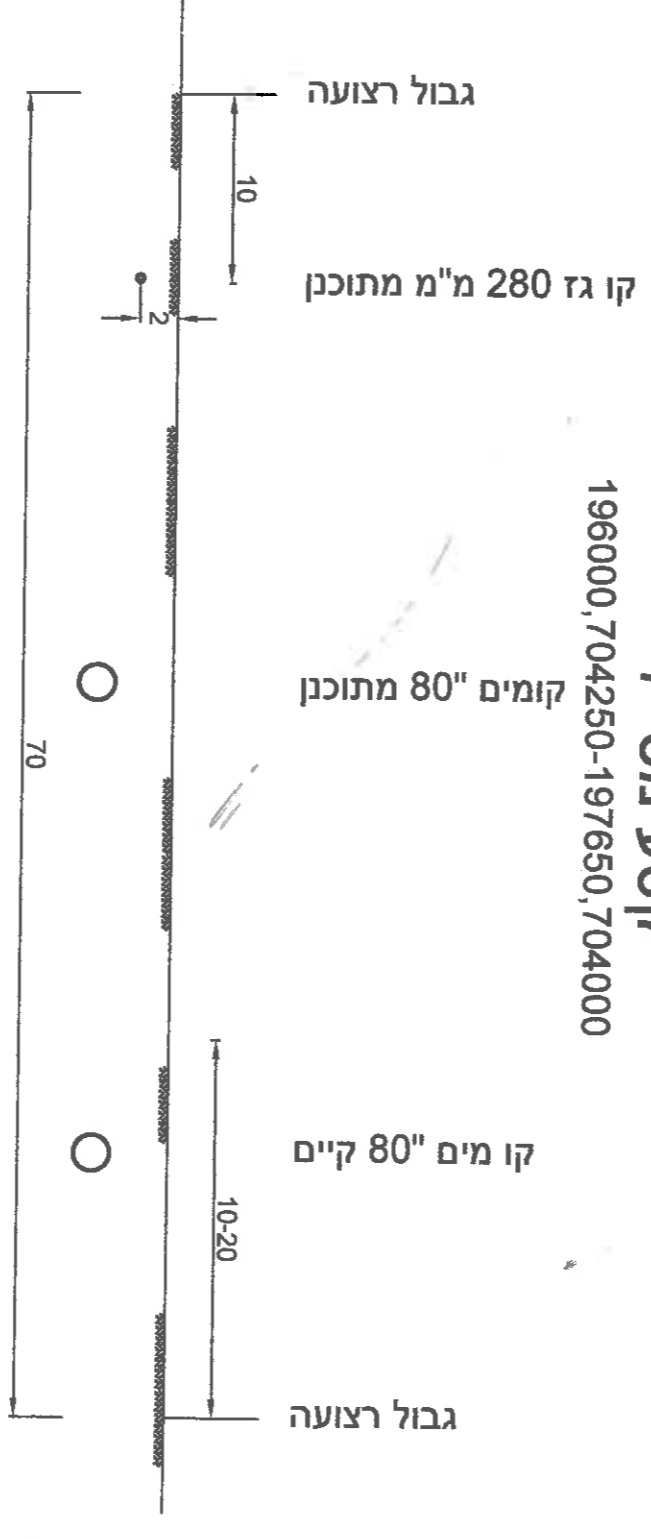

קטע מס' 8
197650,704000 - 199800,705300

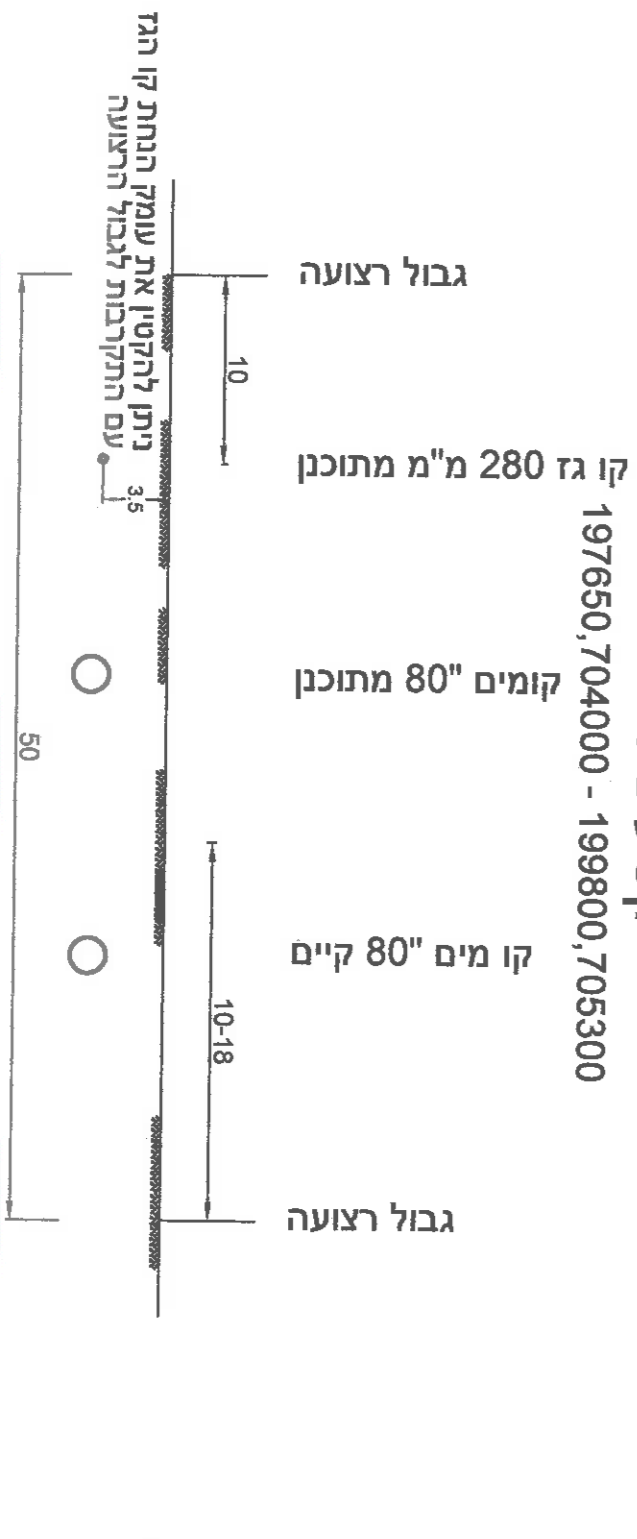

ניתן להקטין את עומק הנחת קו הגז עם התקרבות לגבול הרצועה

מקטע 2 בין 194800,706100-194800,705800 ומקטע 5 194800,704300-195600,704600-195250,704600
במקטעים אלו קו מקורות מונח מחוץ לרצועה יש לערוך תאום פרטי להתווית קו הגז.
מדחיית למקטע 9 אין מקום בתחום הרצועה להנחת קו הגז.
הנחת קו הגז לאורך מקטע 9 תקבע בשלב היתר הבנייה בתאום עם מקורות.

