



צחתך עקרונני קנימ 1:250

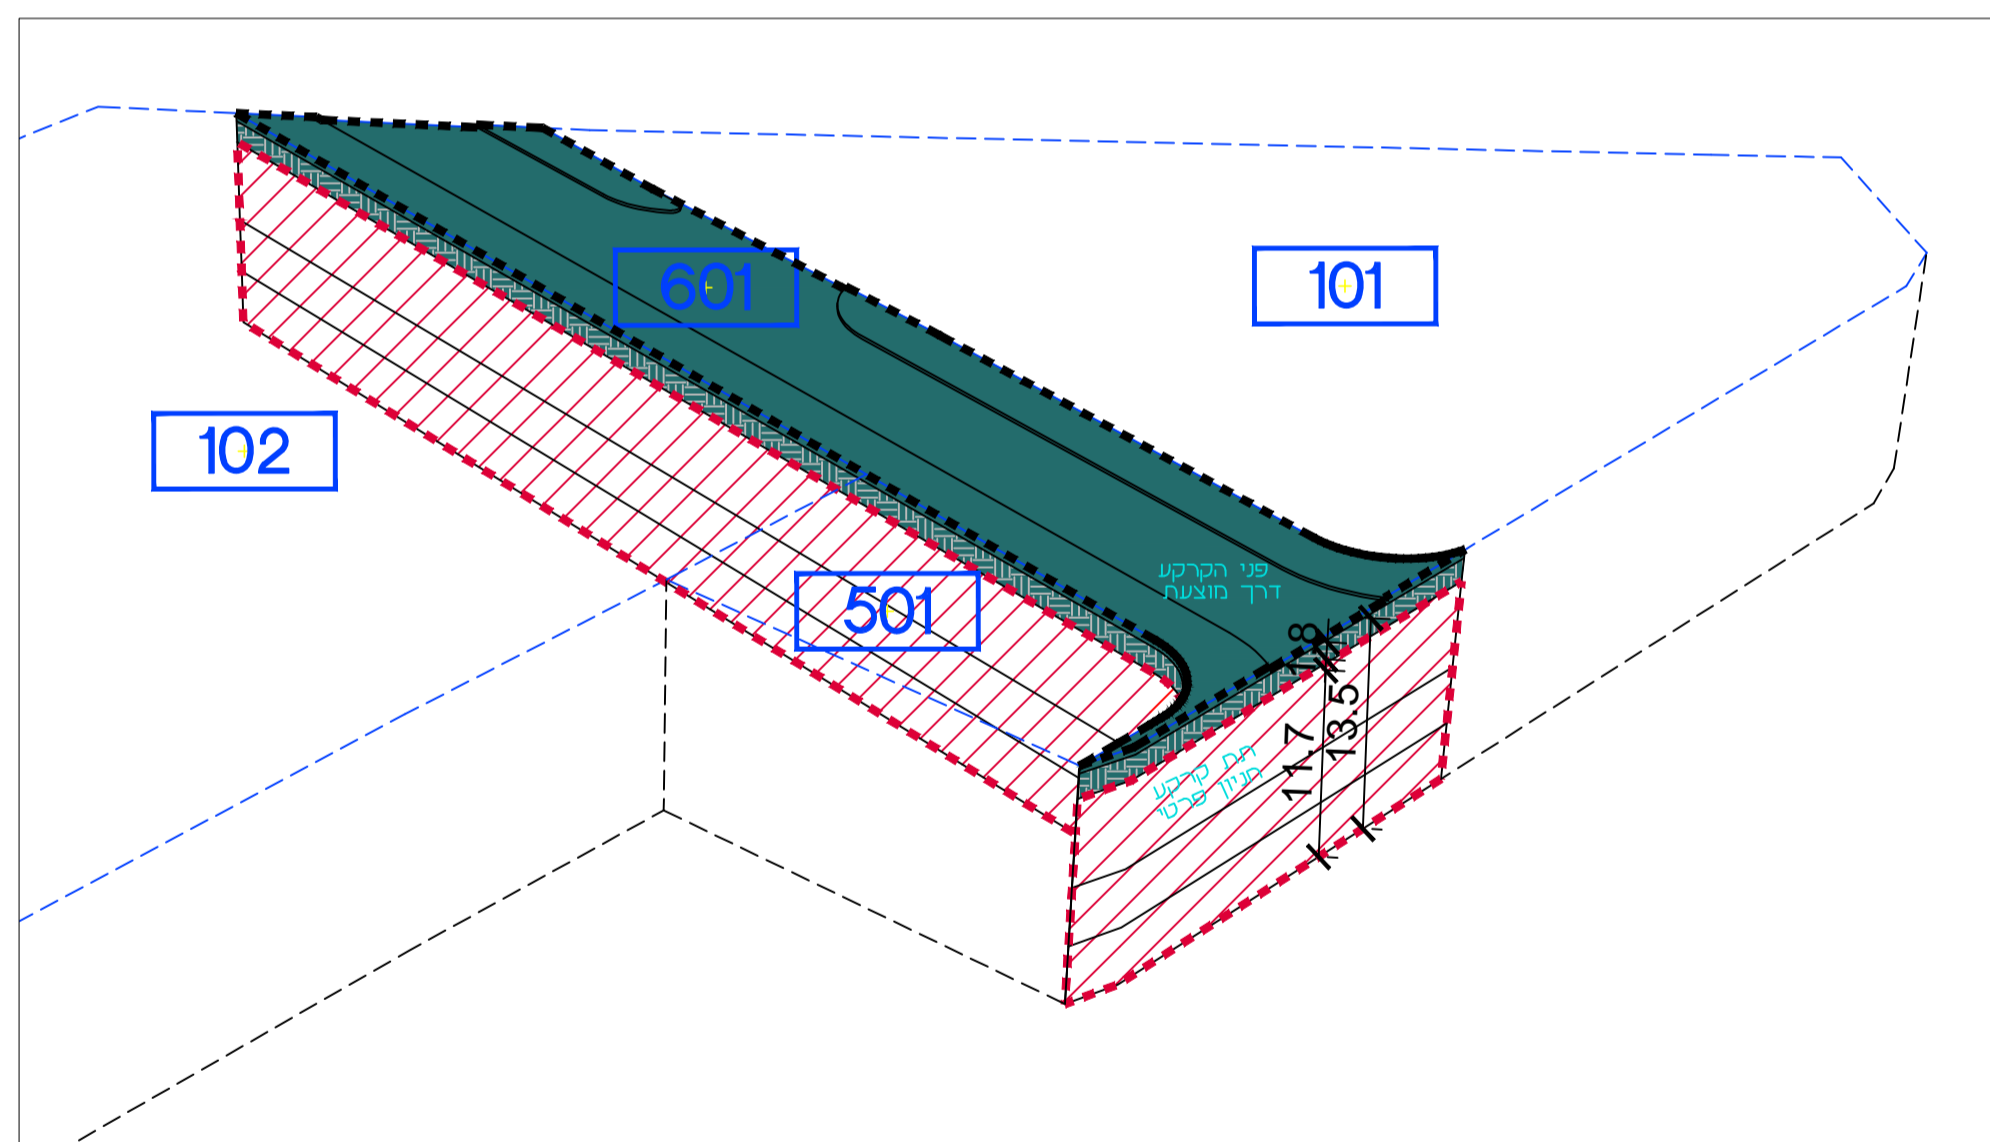

מבט תלת מימדי

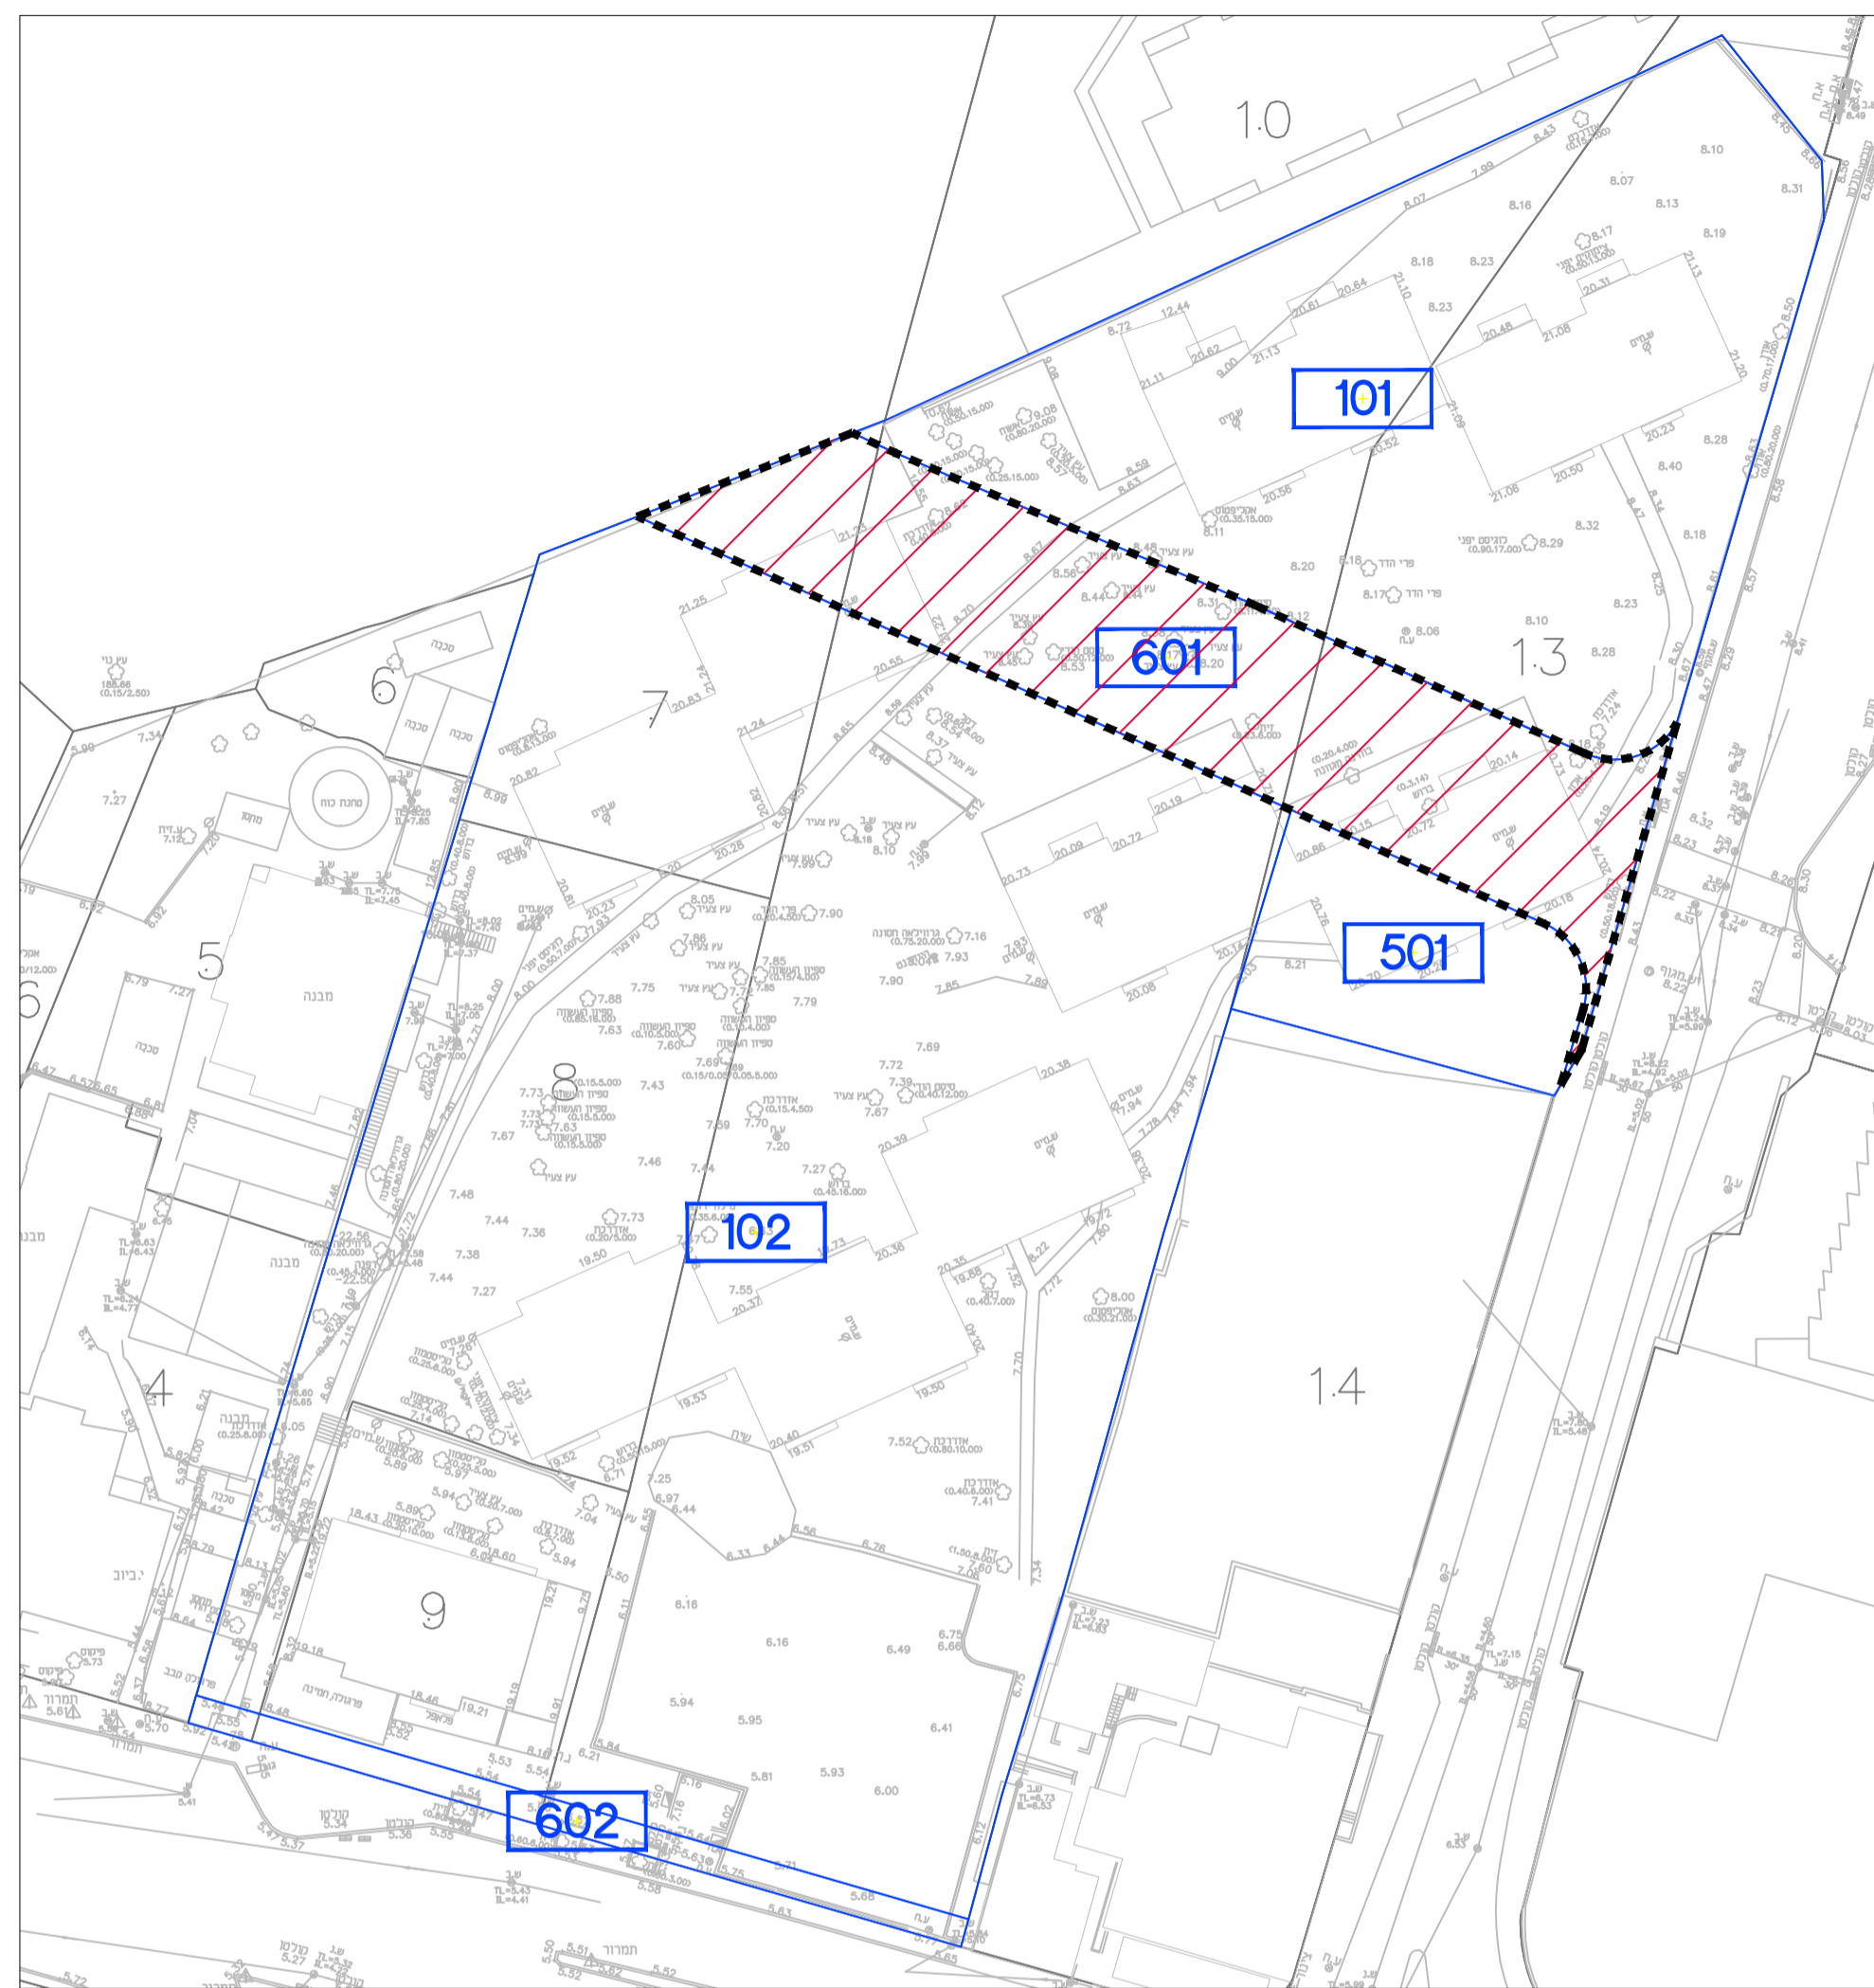

תכנית קנימ 1:500

טבלת חישובי גריעות יצירת חלקות מרחביות

גריעה יצירת חלקות מרחביות										חלקה מרחבית	
גוש	חלקות	שטח חלקות (במ"ר)	מסי תא שטח	שטח תא שטח (במ"ר)	נפח (מ"ק)	רום עניון אבטלוסי	רום תחתון אבטלוסי	שטח ויטל אופקי מוחשב (במ"ר)	מיקום ביוט לפני הקרקע	יעוד קרקע	
11750	7, 10, 13	9369	601	819	9,582	7.20-6.65	-5.05 -4.50	819	מתחת	דרך מוצעת	

ארום עליון ורום תחתון בטבלה כפופים להוראת גמישות סעיף 5.6 סעיף קטן 6 בהוראות התכנית ובהואם לתכנית לרישום תחת מימדי נתמיר

נספח תלת מימד

304-0921189

התחדשות עירונית
 ברצ'י העליה השניה 20,
 פינת רצ'י עפרון,
 בת גלים, חיפה

תחולה	מחייב
תיאור	
תאריך עריכת הנספח	05/06/2023
קנימ	
תרשימים נוספים	קנימ
תכניות	1:500
צחתך עקרונני	1:250
מבט תלת מימדי	ללא
עורך הנספח	שם: אדריכל עדן בר תאגיד: בר לוי אדריכלים ומתכנני ערים

מקרא:

- גבול מגרש
- גבול מגרש תלת ממדי
- תחום רישום תלת מימדי
- מסי תא שטח
- שטח ציבורי