

נספח בינוי ותנועה

תכנית מס' 308-0992479

תוספת יחידות דיור
דגניה 29, כרכור

נספח לתכנית גליון 1 מתוך 1

תחולה	מנחה
תיאור	
תאריך עריכת הנספח	2812/2022
רשימת התרשימים	קנ"מ
תרשים סביבה- תצ"א	1:500
תכנית בינוי	1:250
חתכים עקרוניים	1:250

שמות וזחתימות:


עורך הנספח	שם:	חנוך רוגינסקי
	תאגיד:	רוגינסקי אדריכלות אורבנית בע"מ
עורך הנספח	שם:	חתימה:
	תאגיד:	




תרשים סביבה תצ"א 1:500



תכנית בינוי 1:250

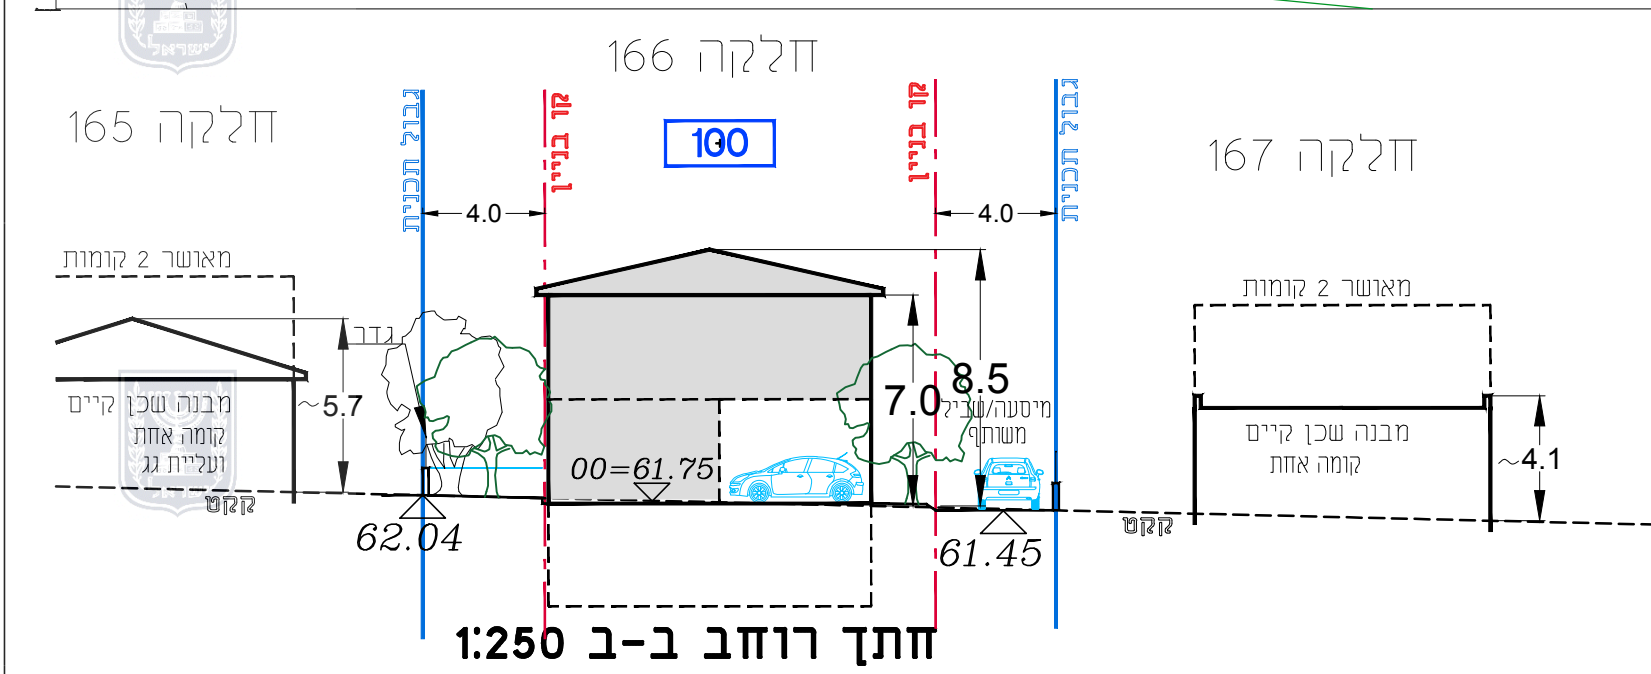

חתך רוחב ב-ב 1:250

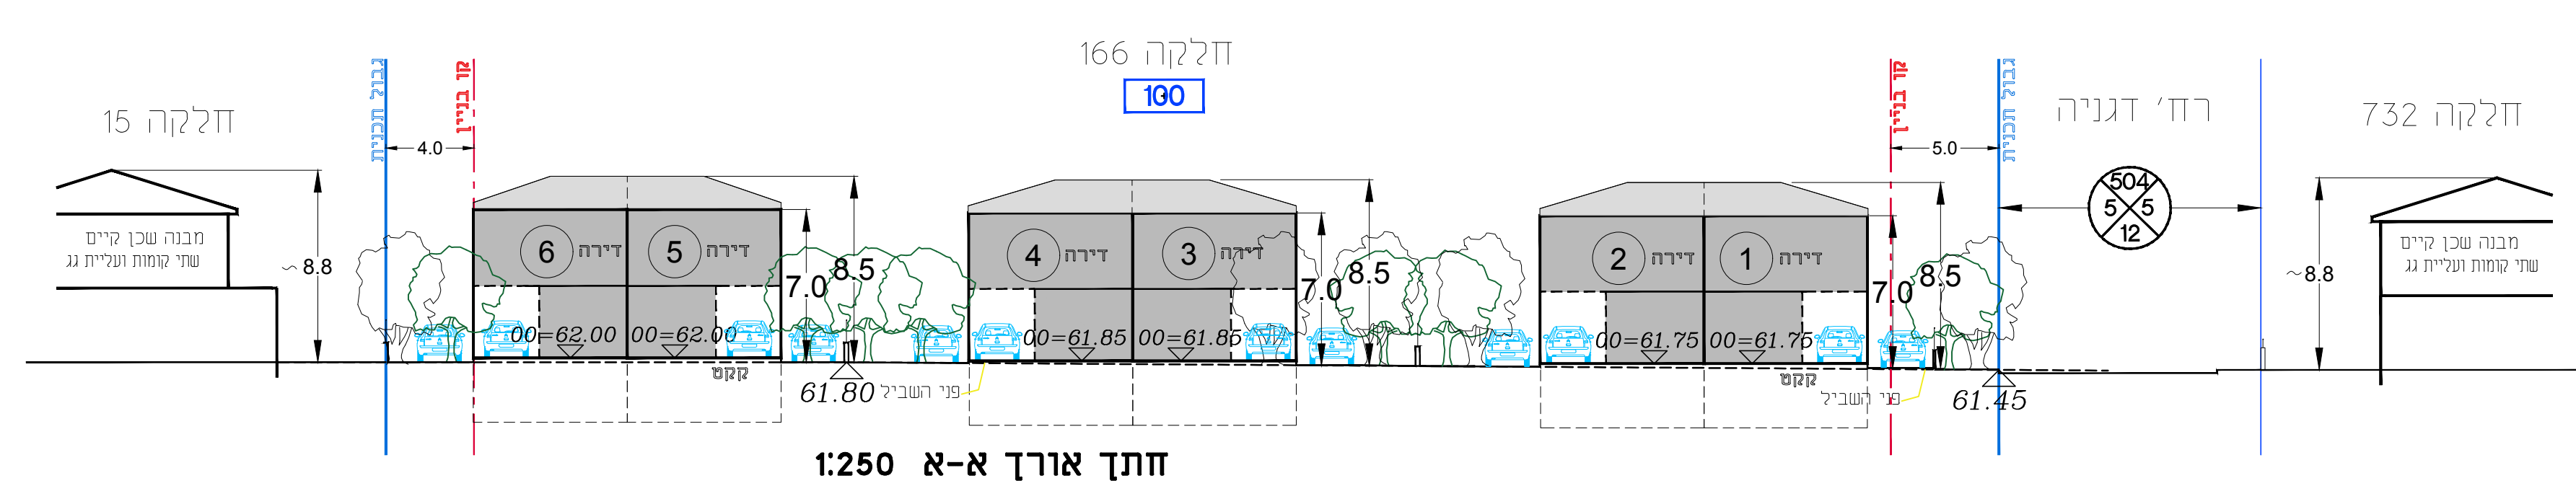

חתך אורן א-א 1:250