

נספח בינוי

354-1098953

חלוקה חדשה ושינוי הוראות בניה

בחלקה 41 גוש 12156

נספח לתכנית גליון 1 מתוך 1


תחולה	רקע
תיאור	
תאריך עריכת הנספח	21.08.2022
רשימת התרשימים	קנ"מ
שם תרשים	-
שם תרשים	-
שם תרשים	-
שם תרשים	-

שמות וזחתימות:

עורך הנספח	שם:	סונדוס הנדי	חתימה:
	תאגיד:		

מצב מוצע

קוד יעוד	שם היעוד	שטח מ"ר	מספר תא שטח
20	מגורים אי	1483.20	1
		734.34	4
סה"כ	מגורים אי	2217.54	
660	קרקע חקלאית	291.20	3
סה"כ	קרקע חקלאית	291.20	
סה"כ		2508.74	

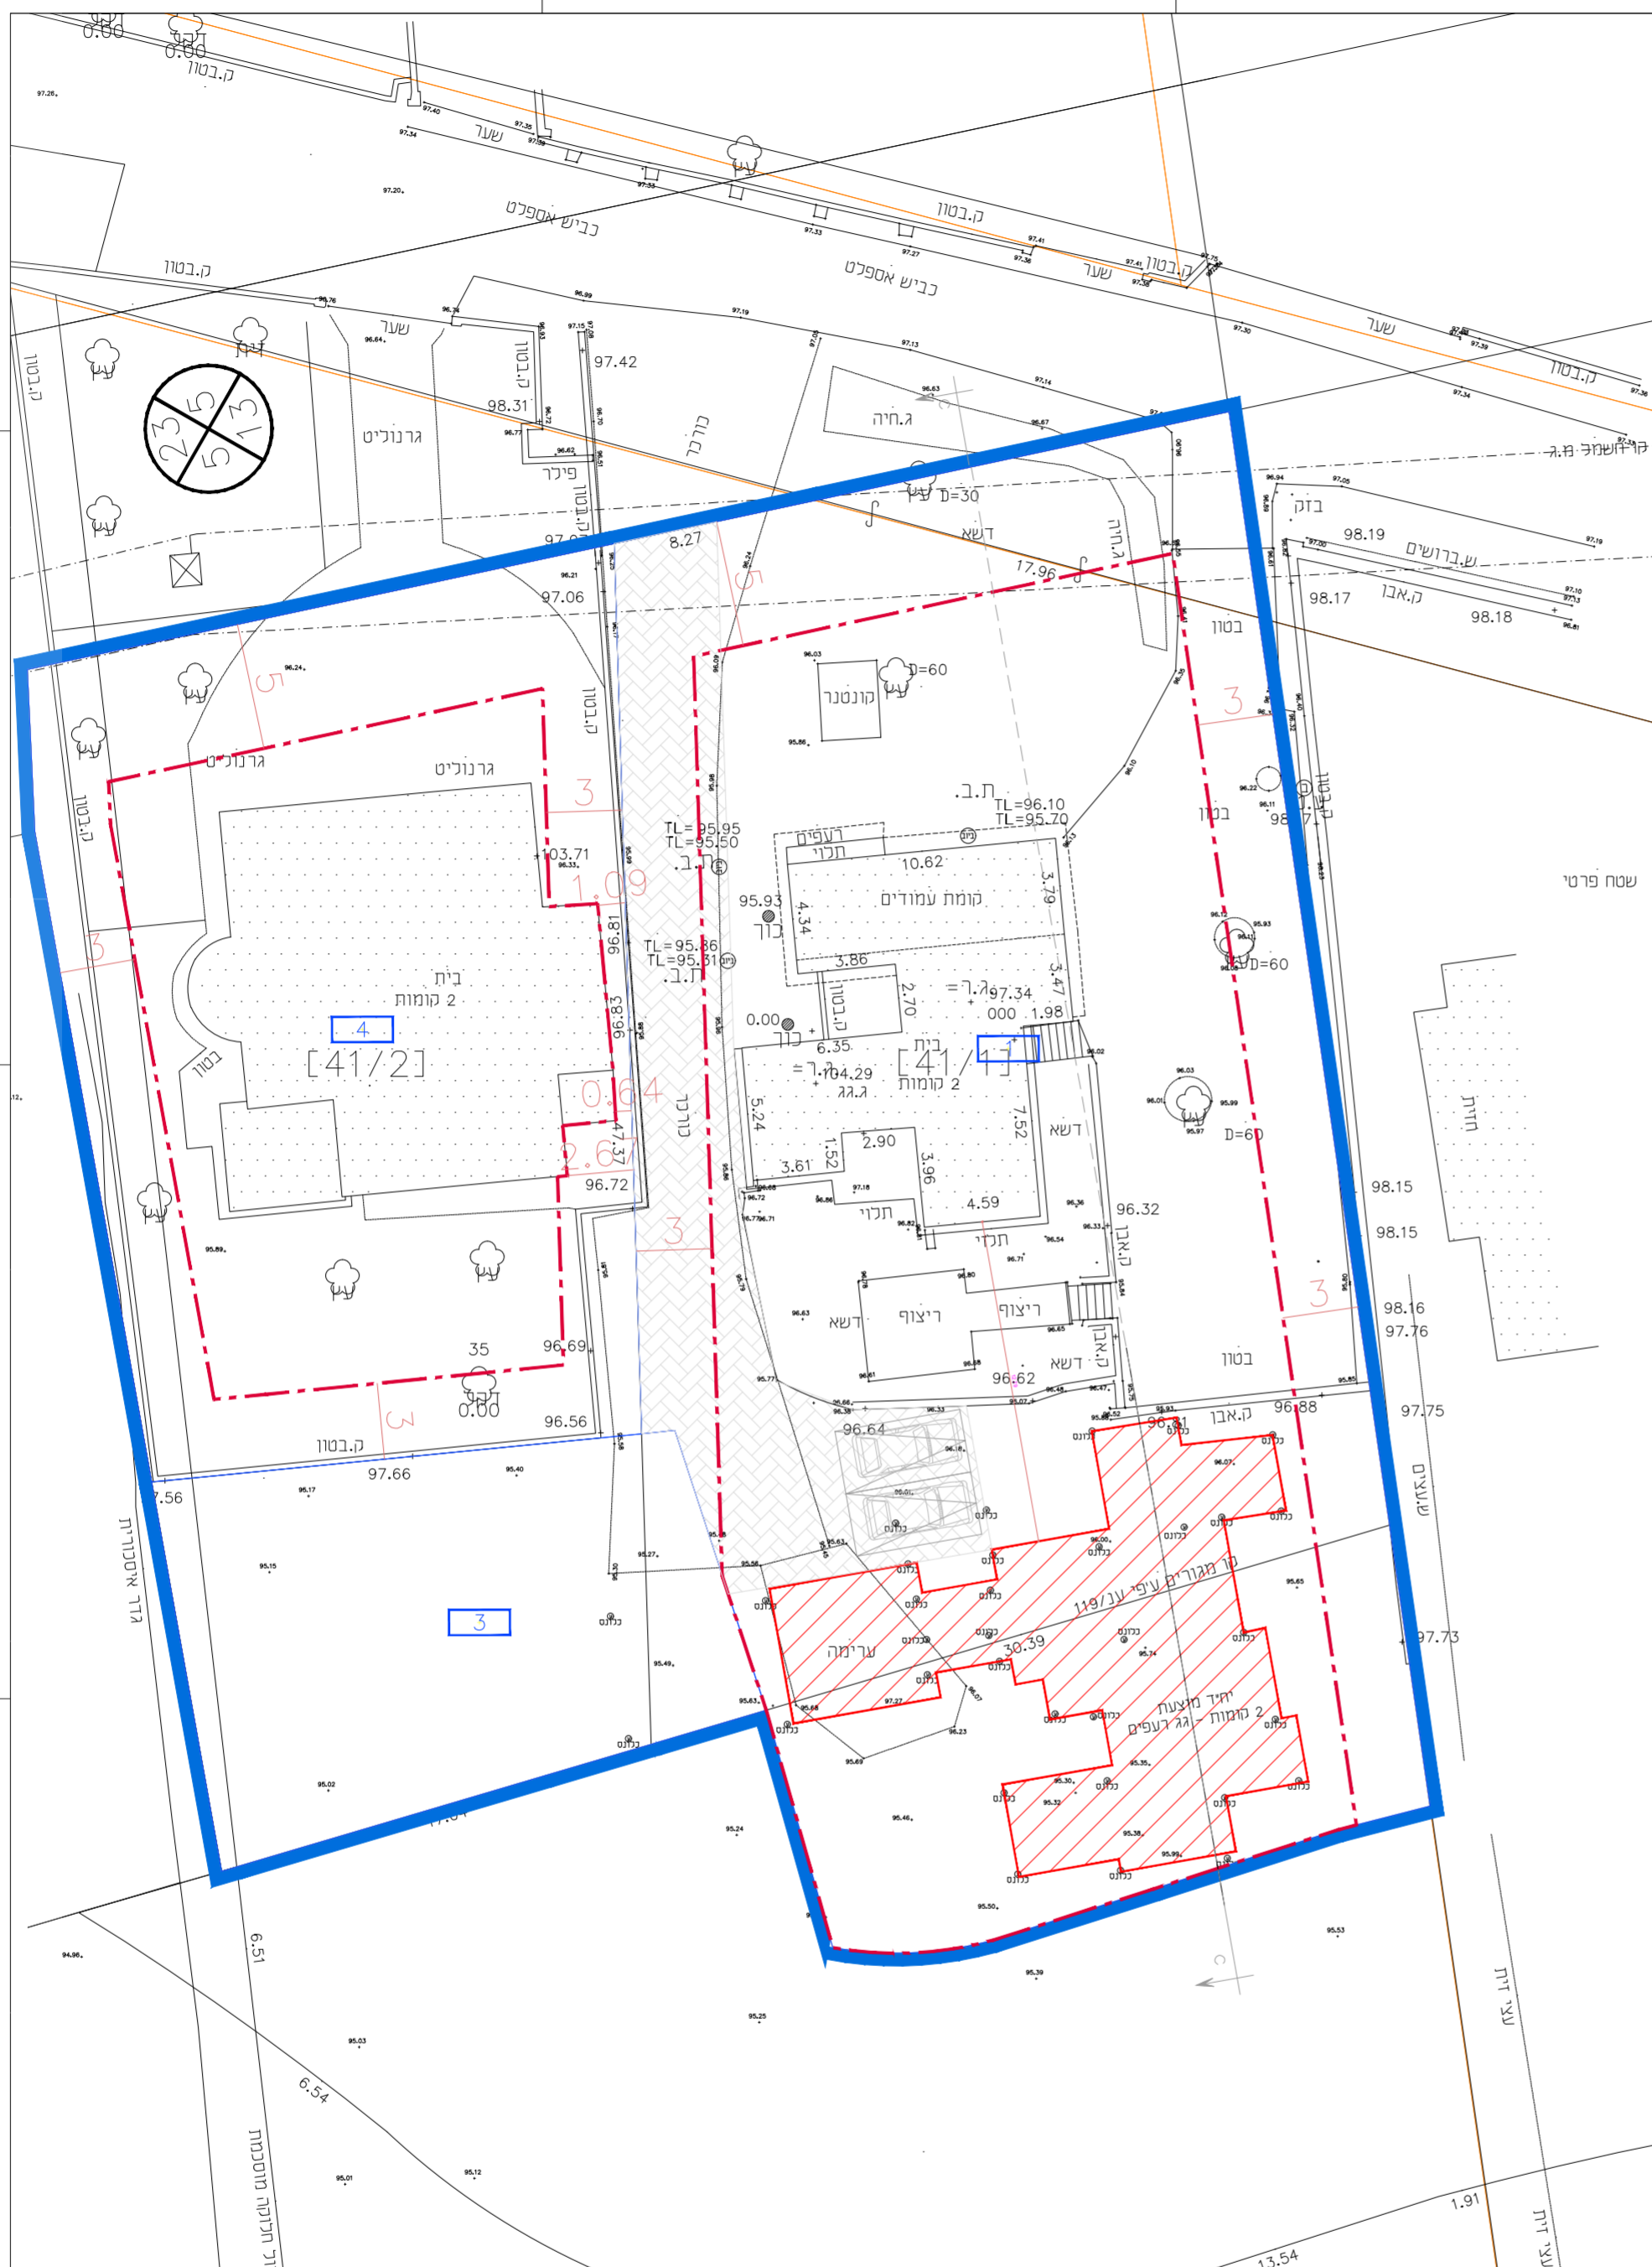

חתר ב-ב קנימ 1:250