



**כביש 75**

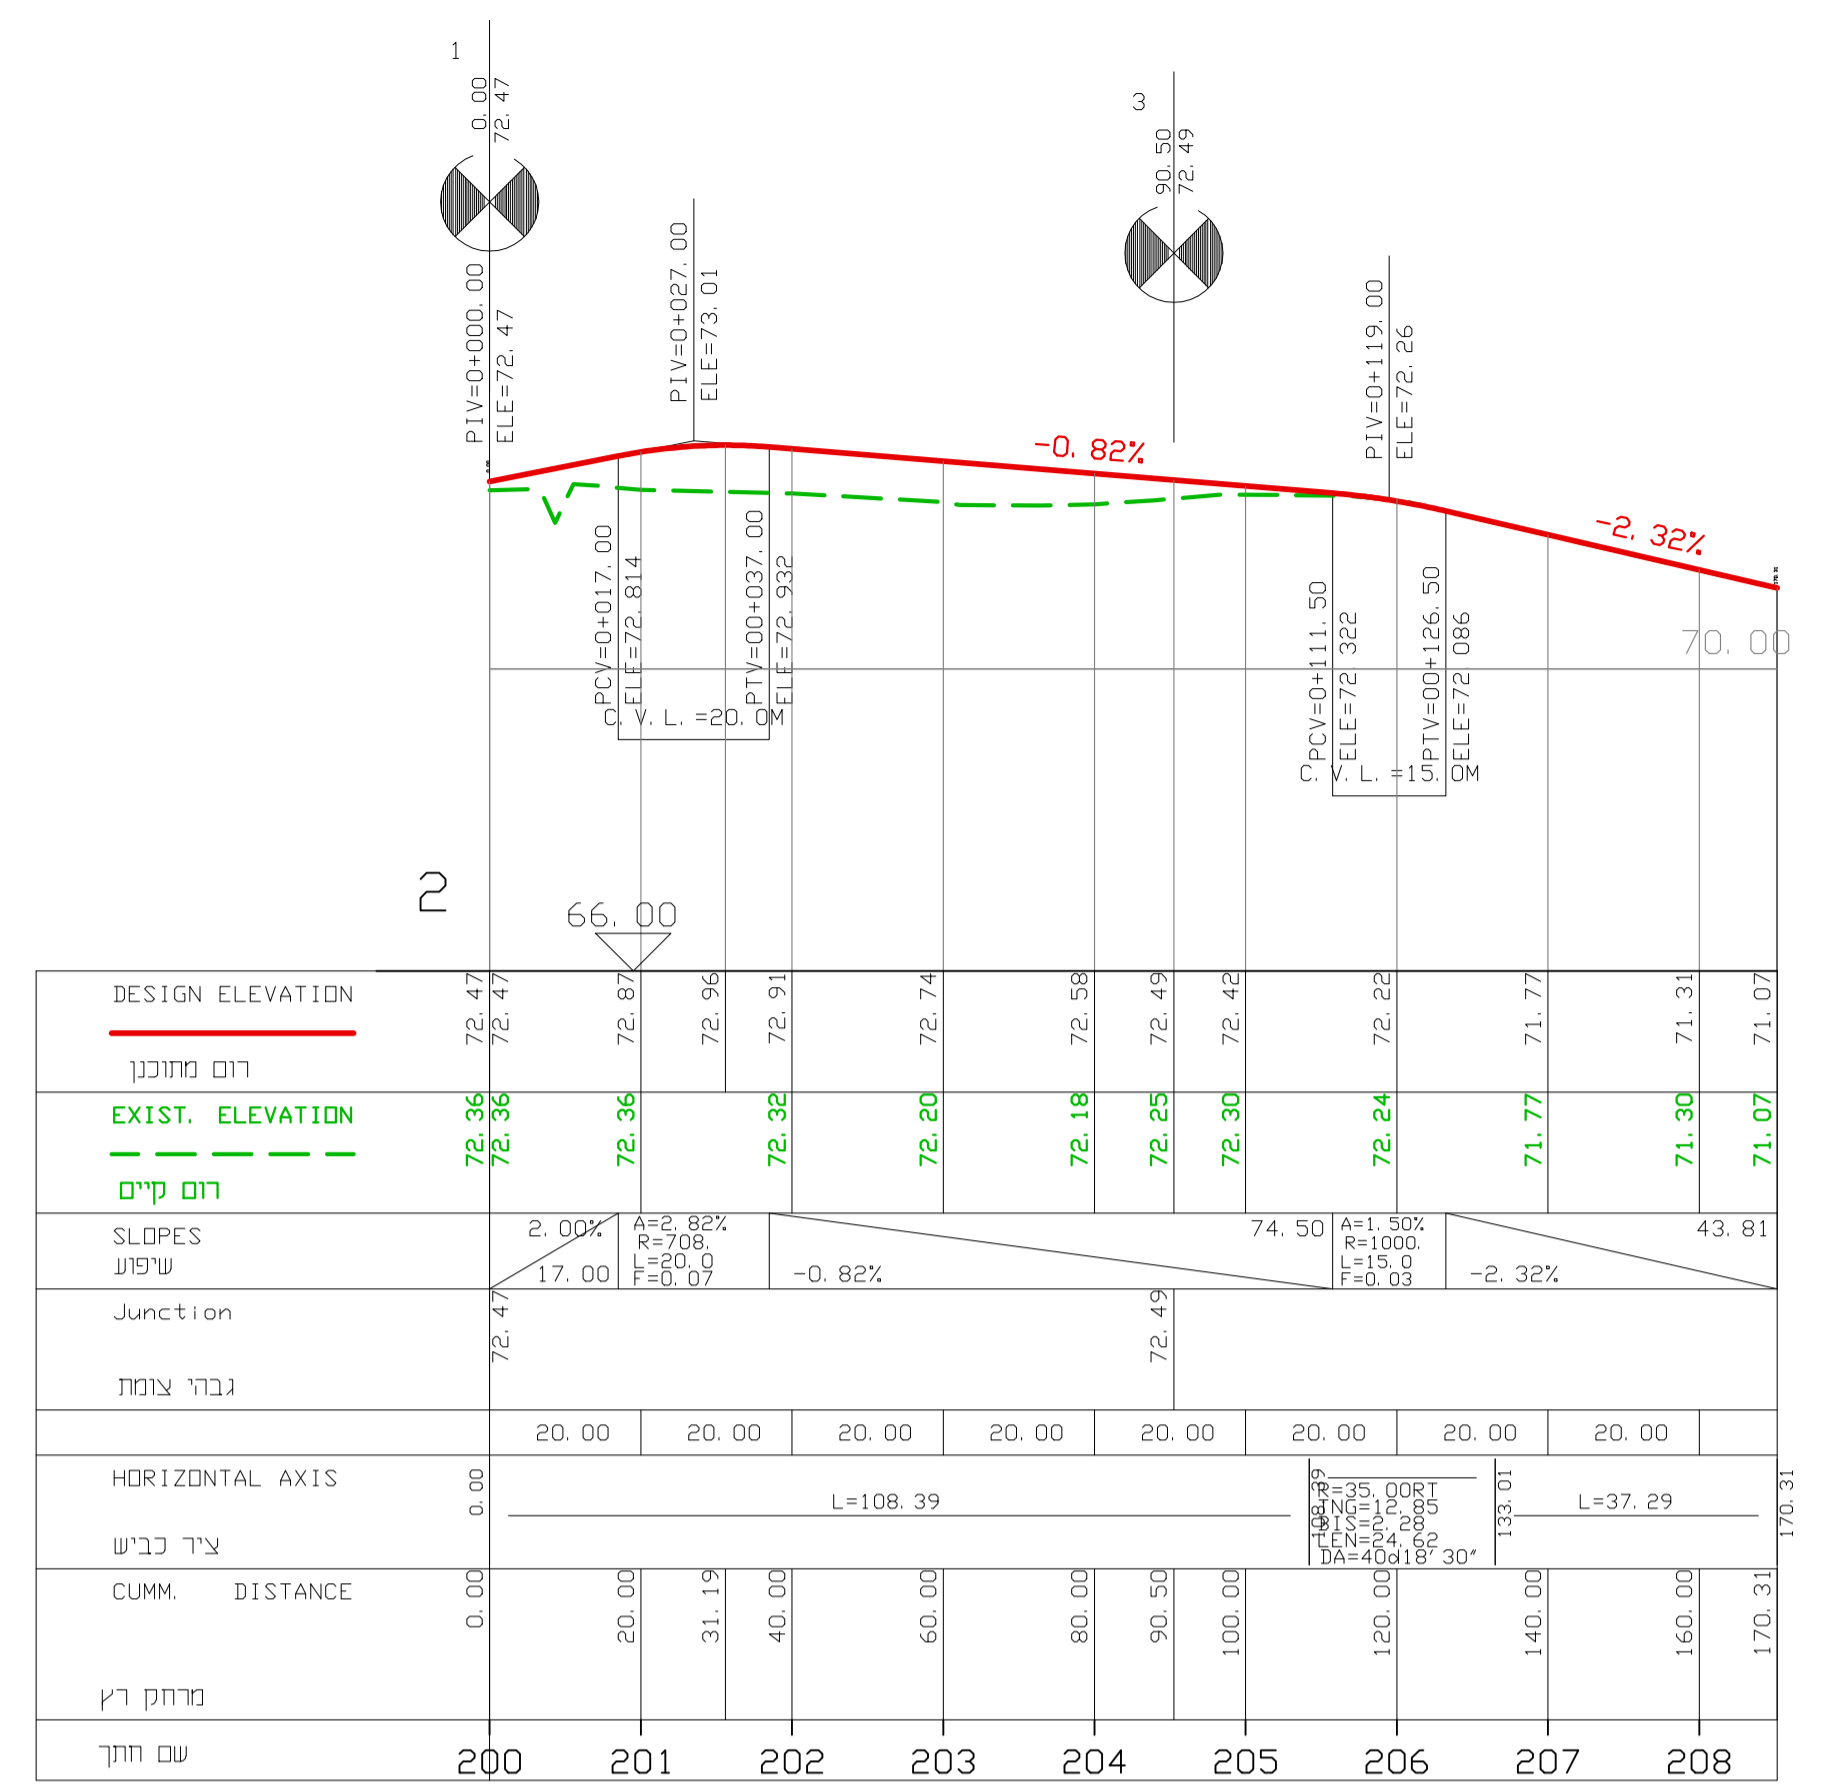

**כביש מס' 112**

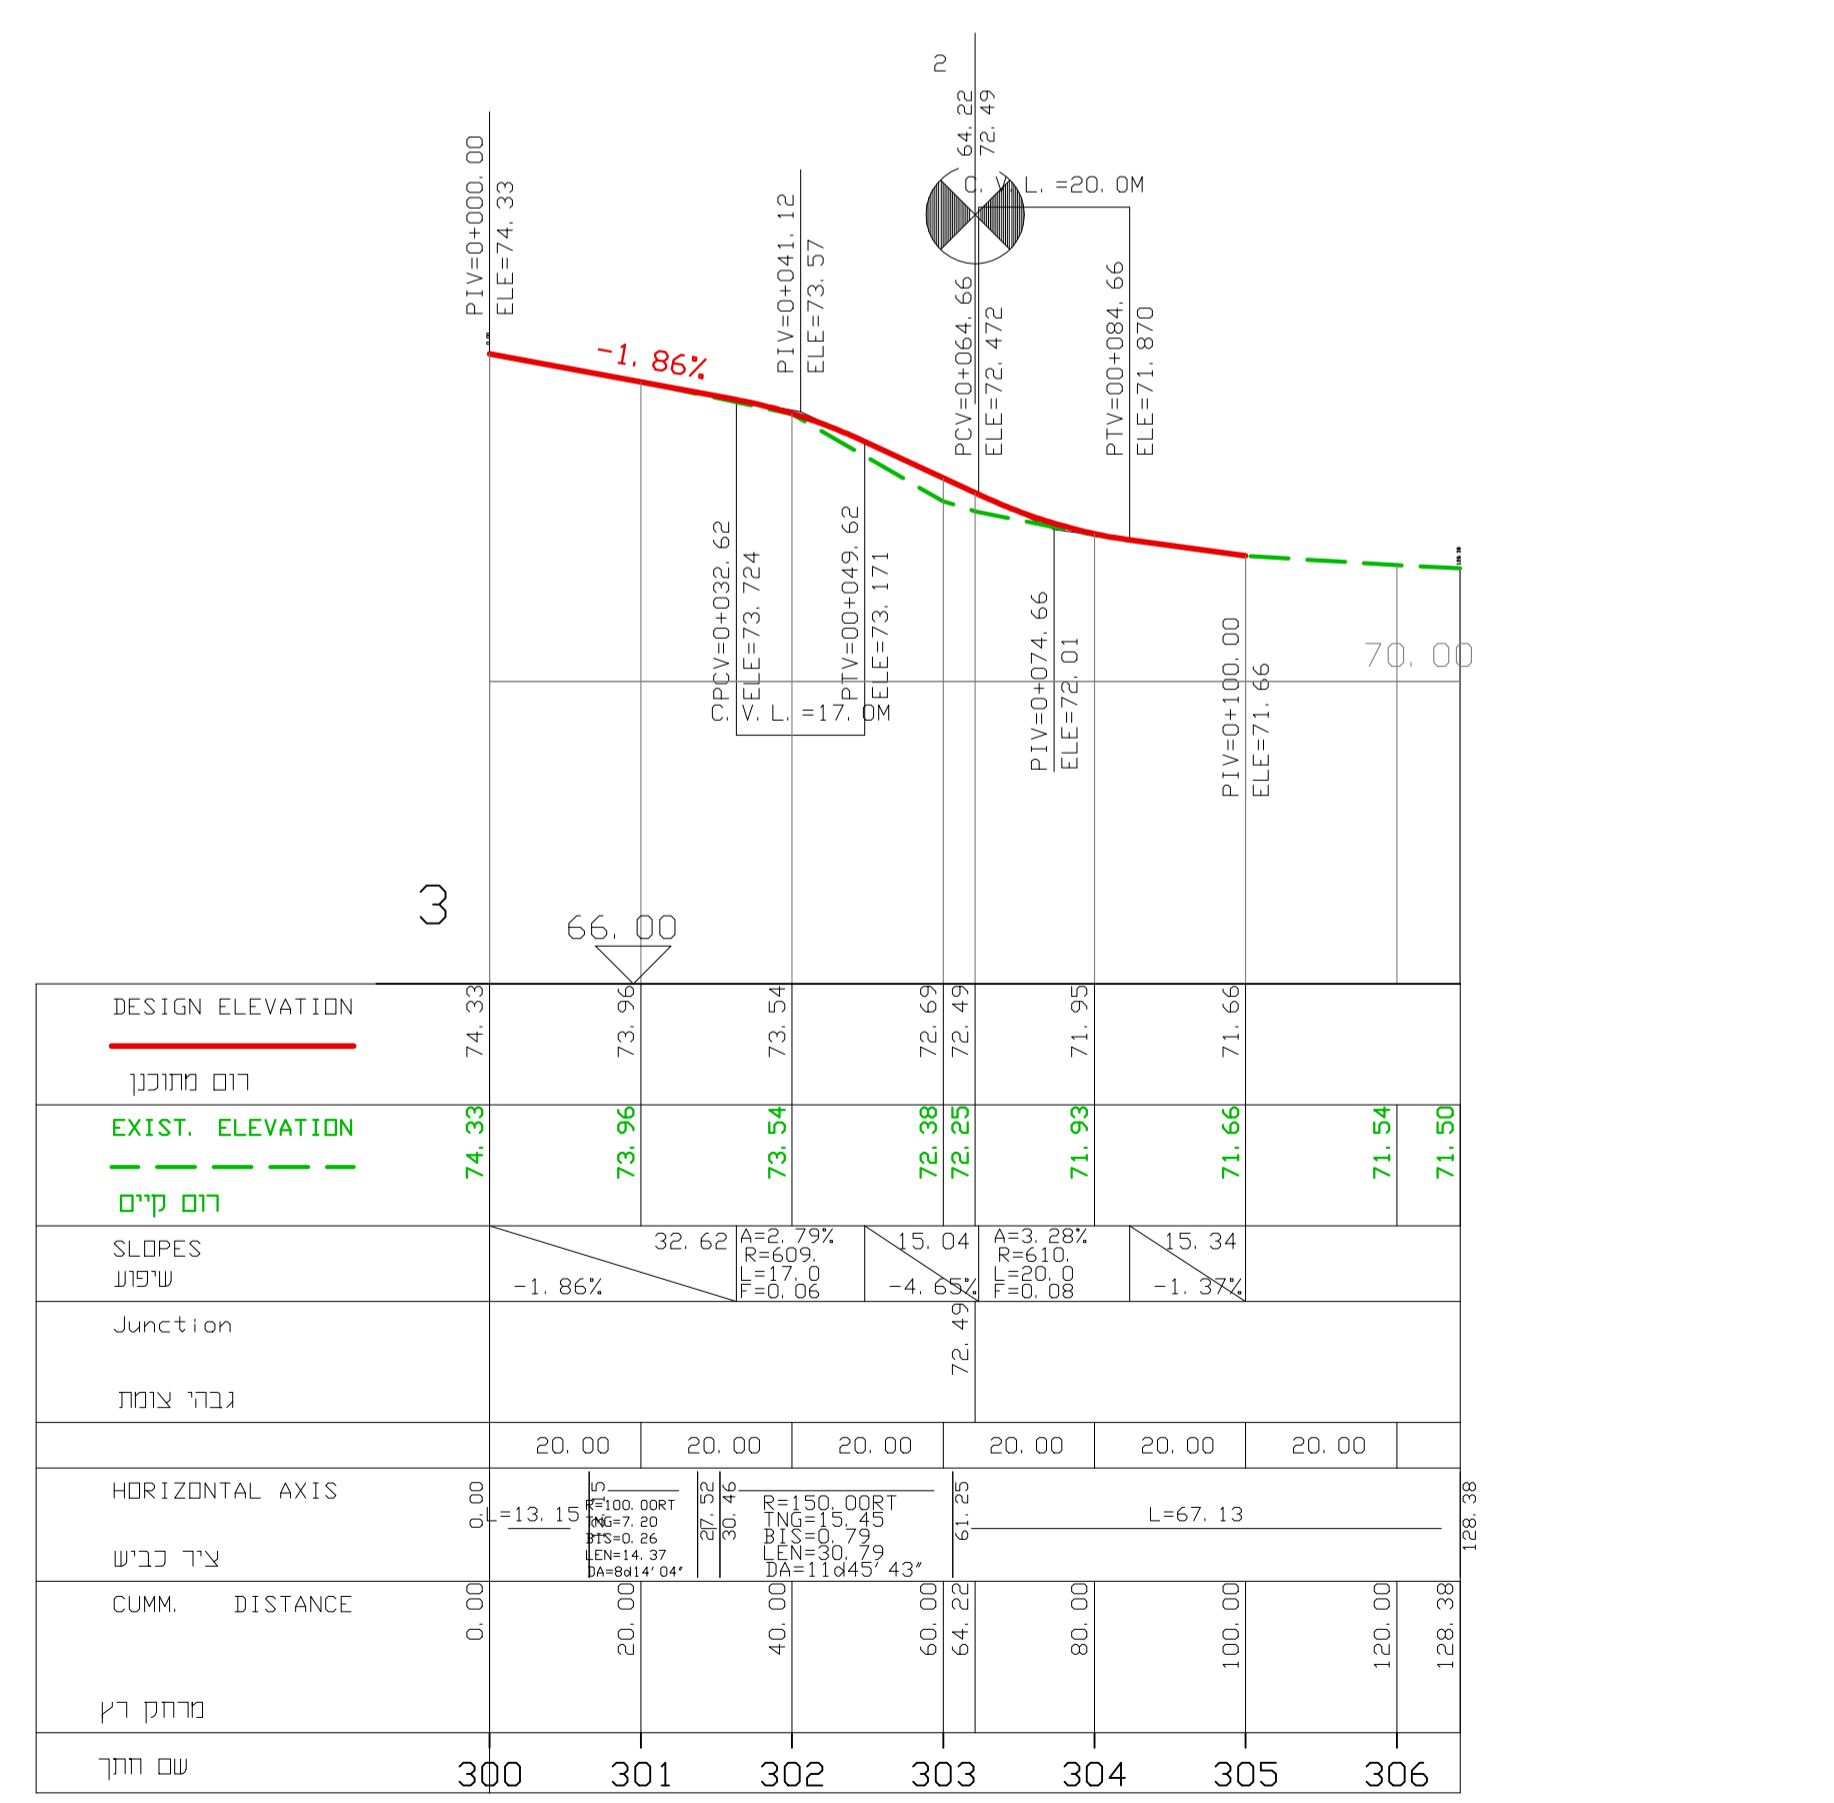

**כביש מס' 100**

**נספח תנועה**

**301-0957084**

**כביש 75 - הסדרת צומת כניסה חדש לשער העמקים**

<b>נספח לתכנית</b>	<b>גליון 3 מתוך 4</b>
<b>תחולה</b>	<b>מנחה</b>
<b>תיאור</b>	<b>חתכים לאורך כבישים 75, 100, 112</b>
<b>תאריך עריכת הנספח</b>	<b>15.03.2022</b>
<b>רשימת התרשימים</b>	<b>קני"מ</b>
<b>שם תרשים</b>	<b>1:100/1000</b>

**שמות וזחיתומת:**

<b>עורך הנספח</b>	<b>שם:</b> אברהם לוי
<b>תאריך:</b> 15.03.2022	<b>חתימה:</b> לוי שרגא זילברשטיין