




מינהל התכנון
 חוק התכנון והבניה, התשכ"ה - 1965
 תכנית מס' 353-1021021/2022
 מחוז חיפה
 הוועדה המחוזית החליטה ביום: 26/10/2022
 להפקיד את התכנית
 21/12/2022
 יו"ר הוועדה המחוזית

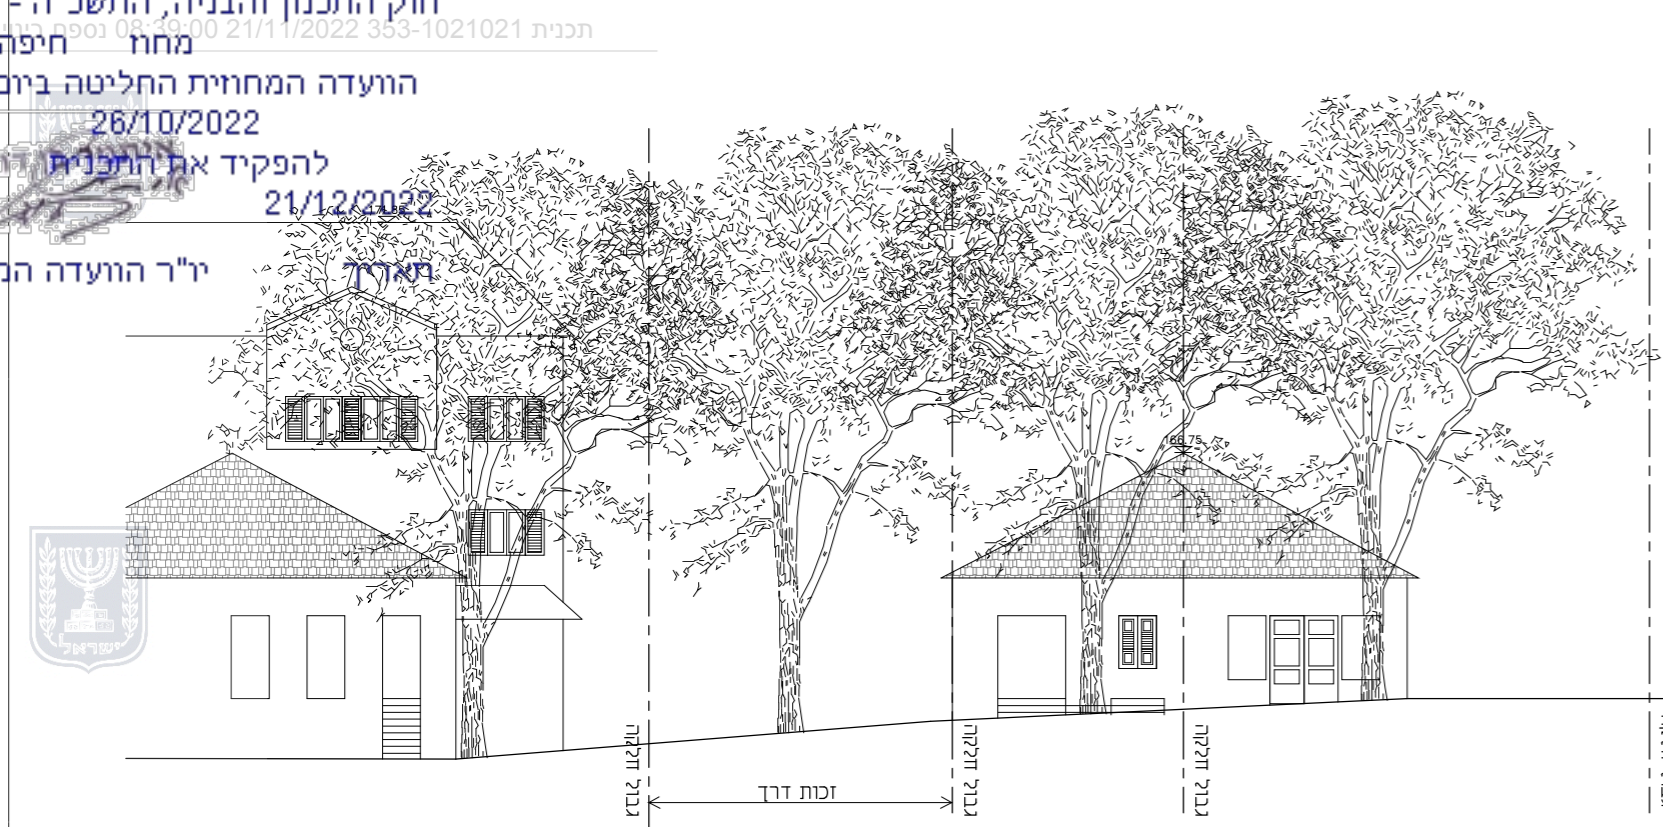


חזית 1 - צפונית

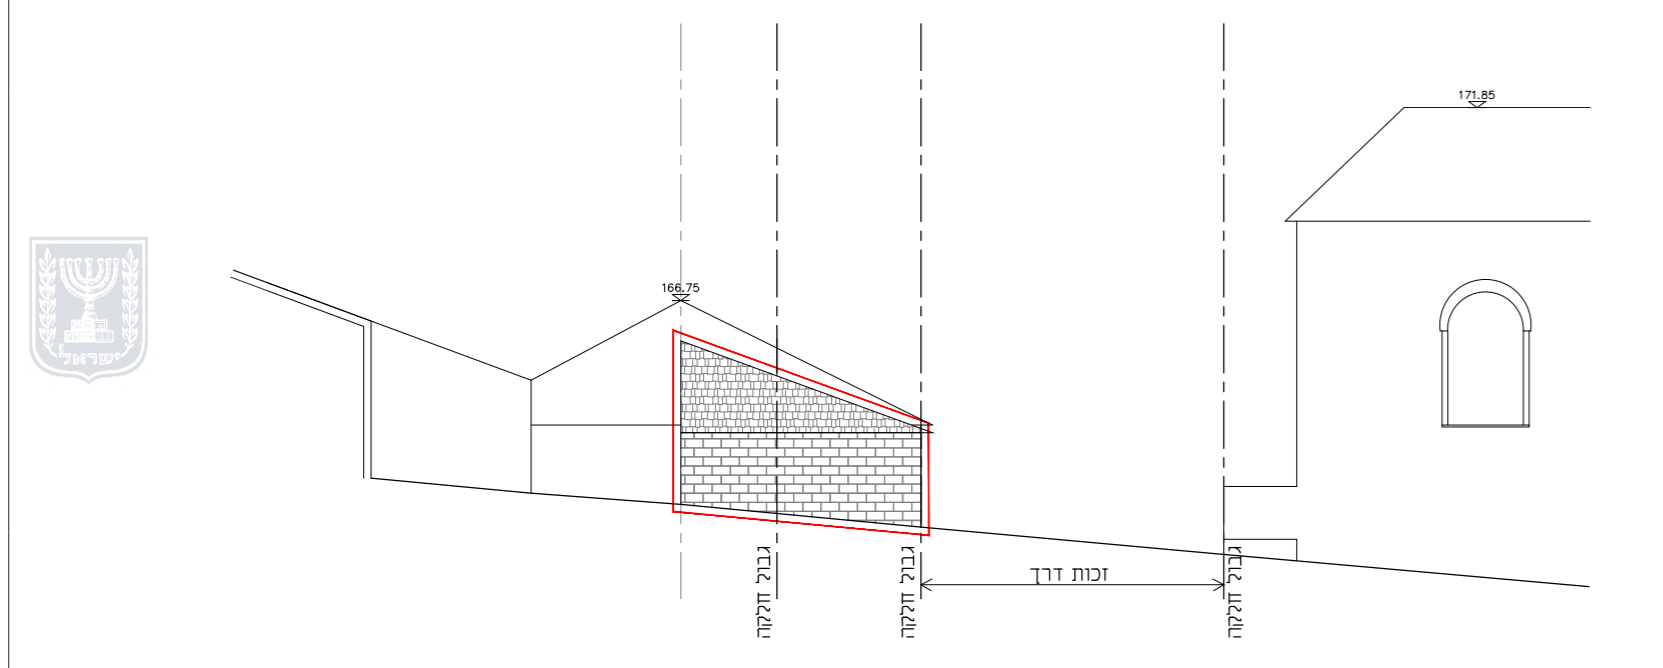

חזית 2 - דרומית

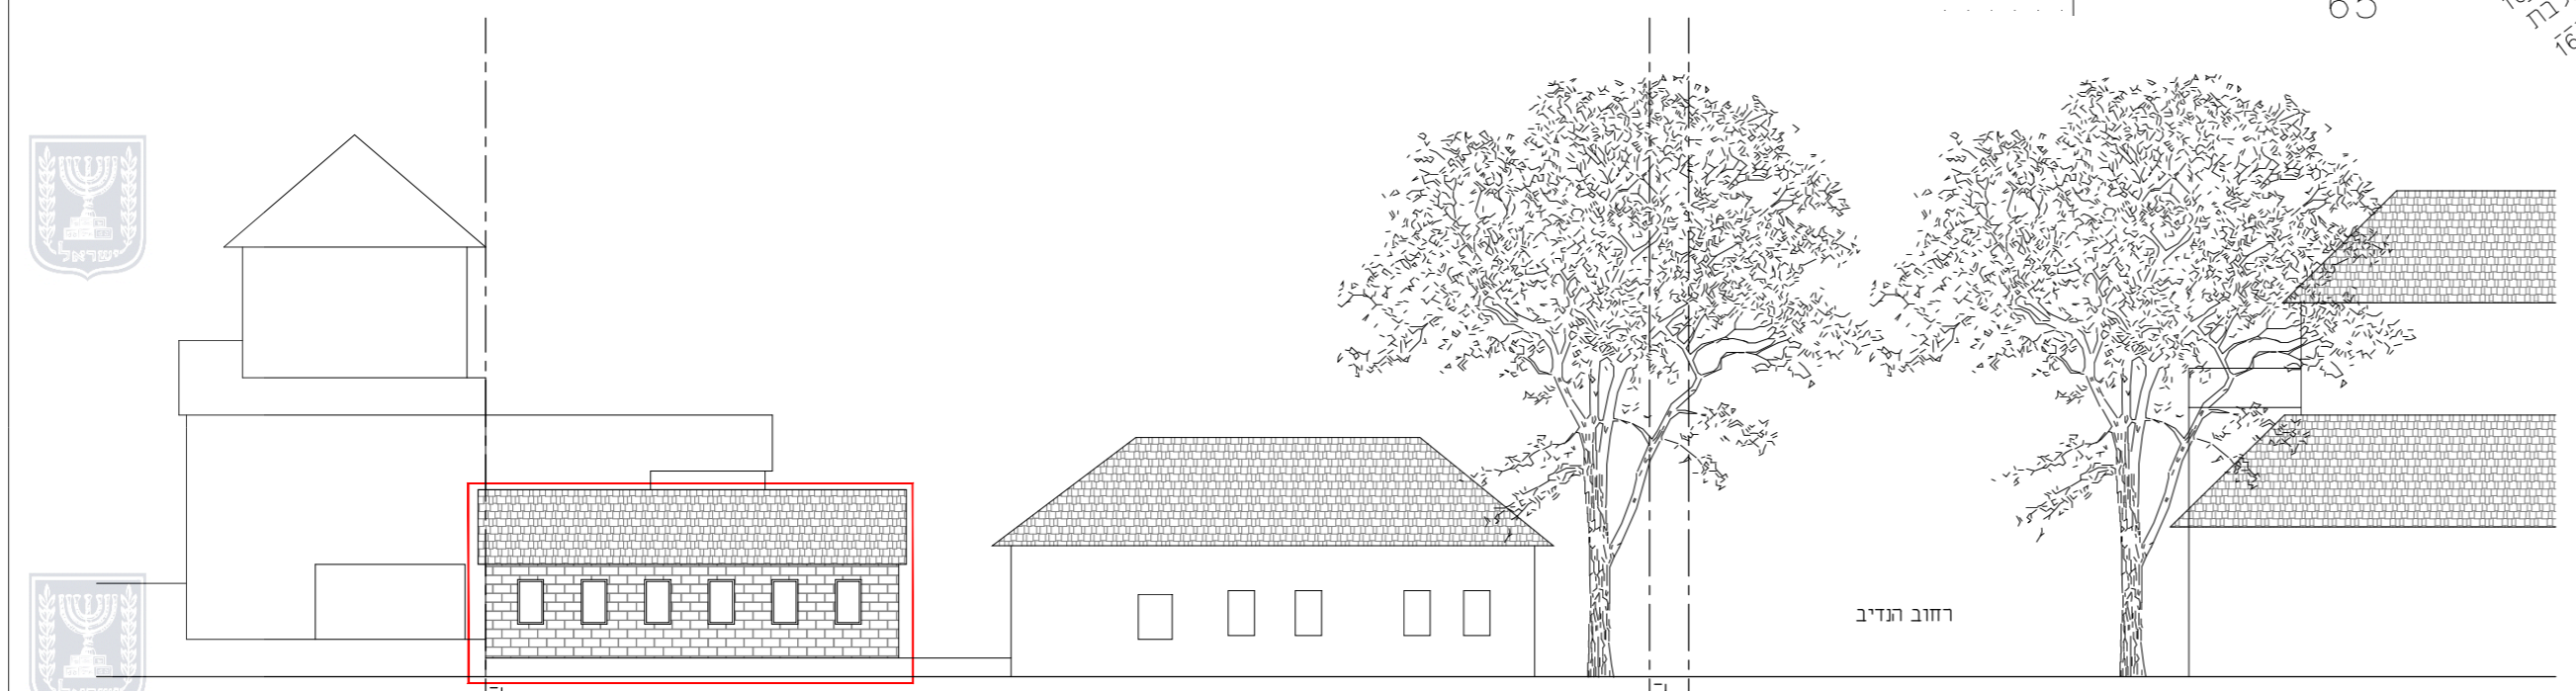

חזית 3 - מזרחית

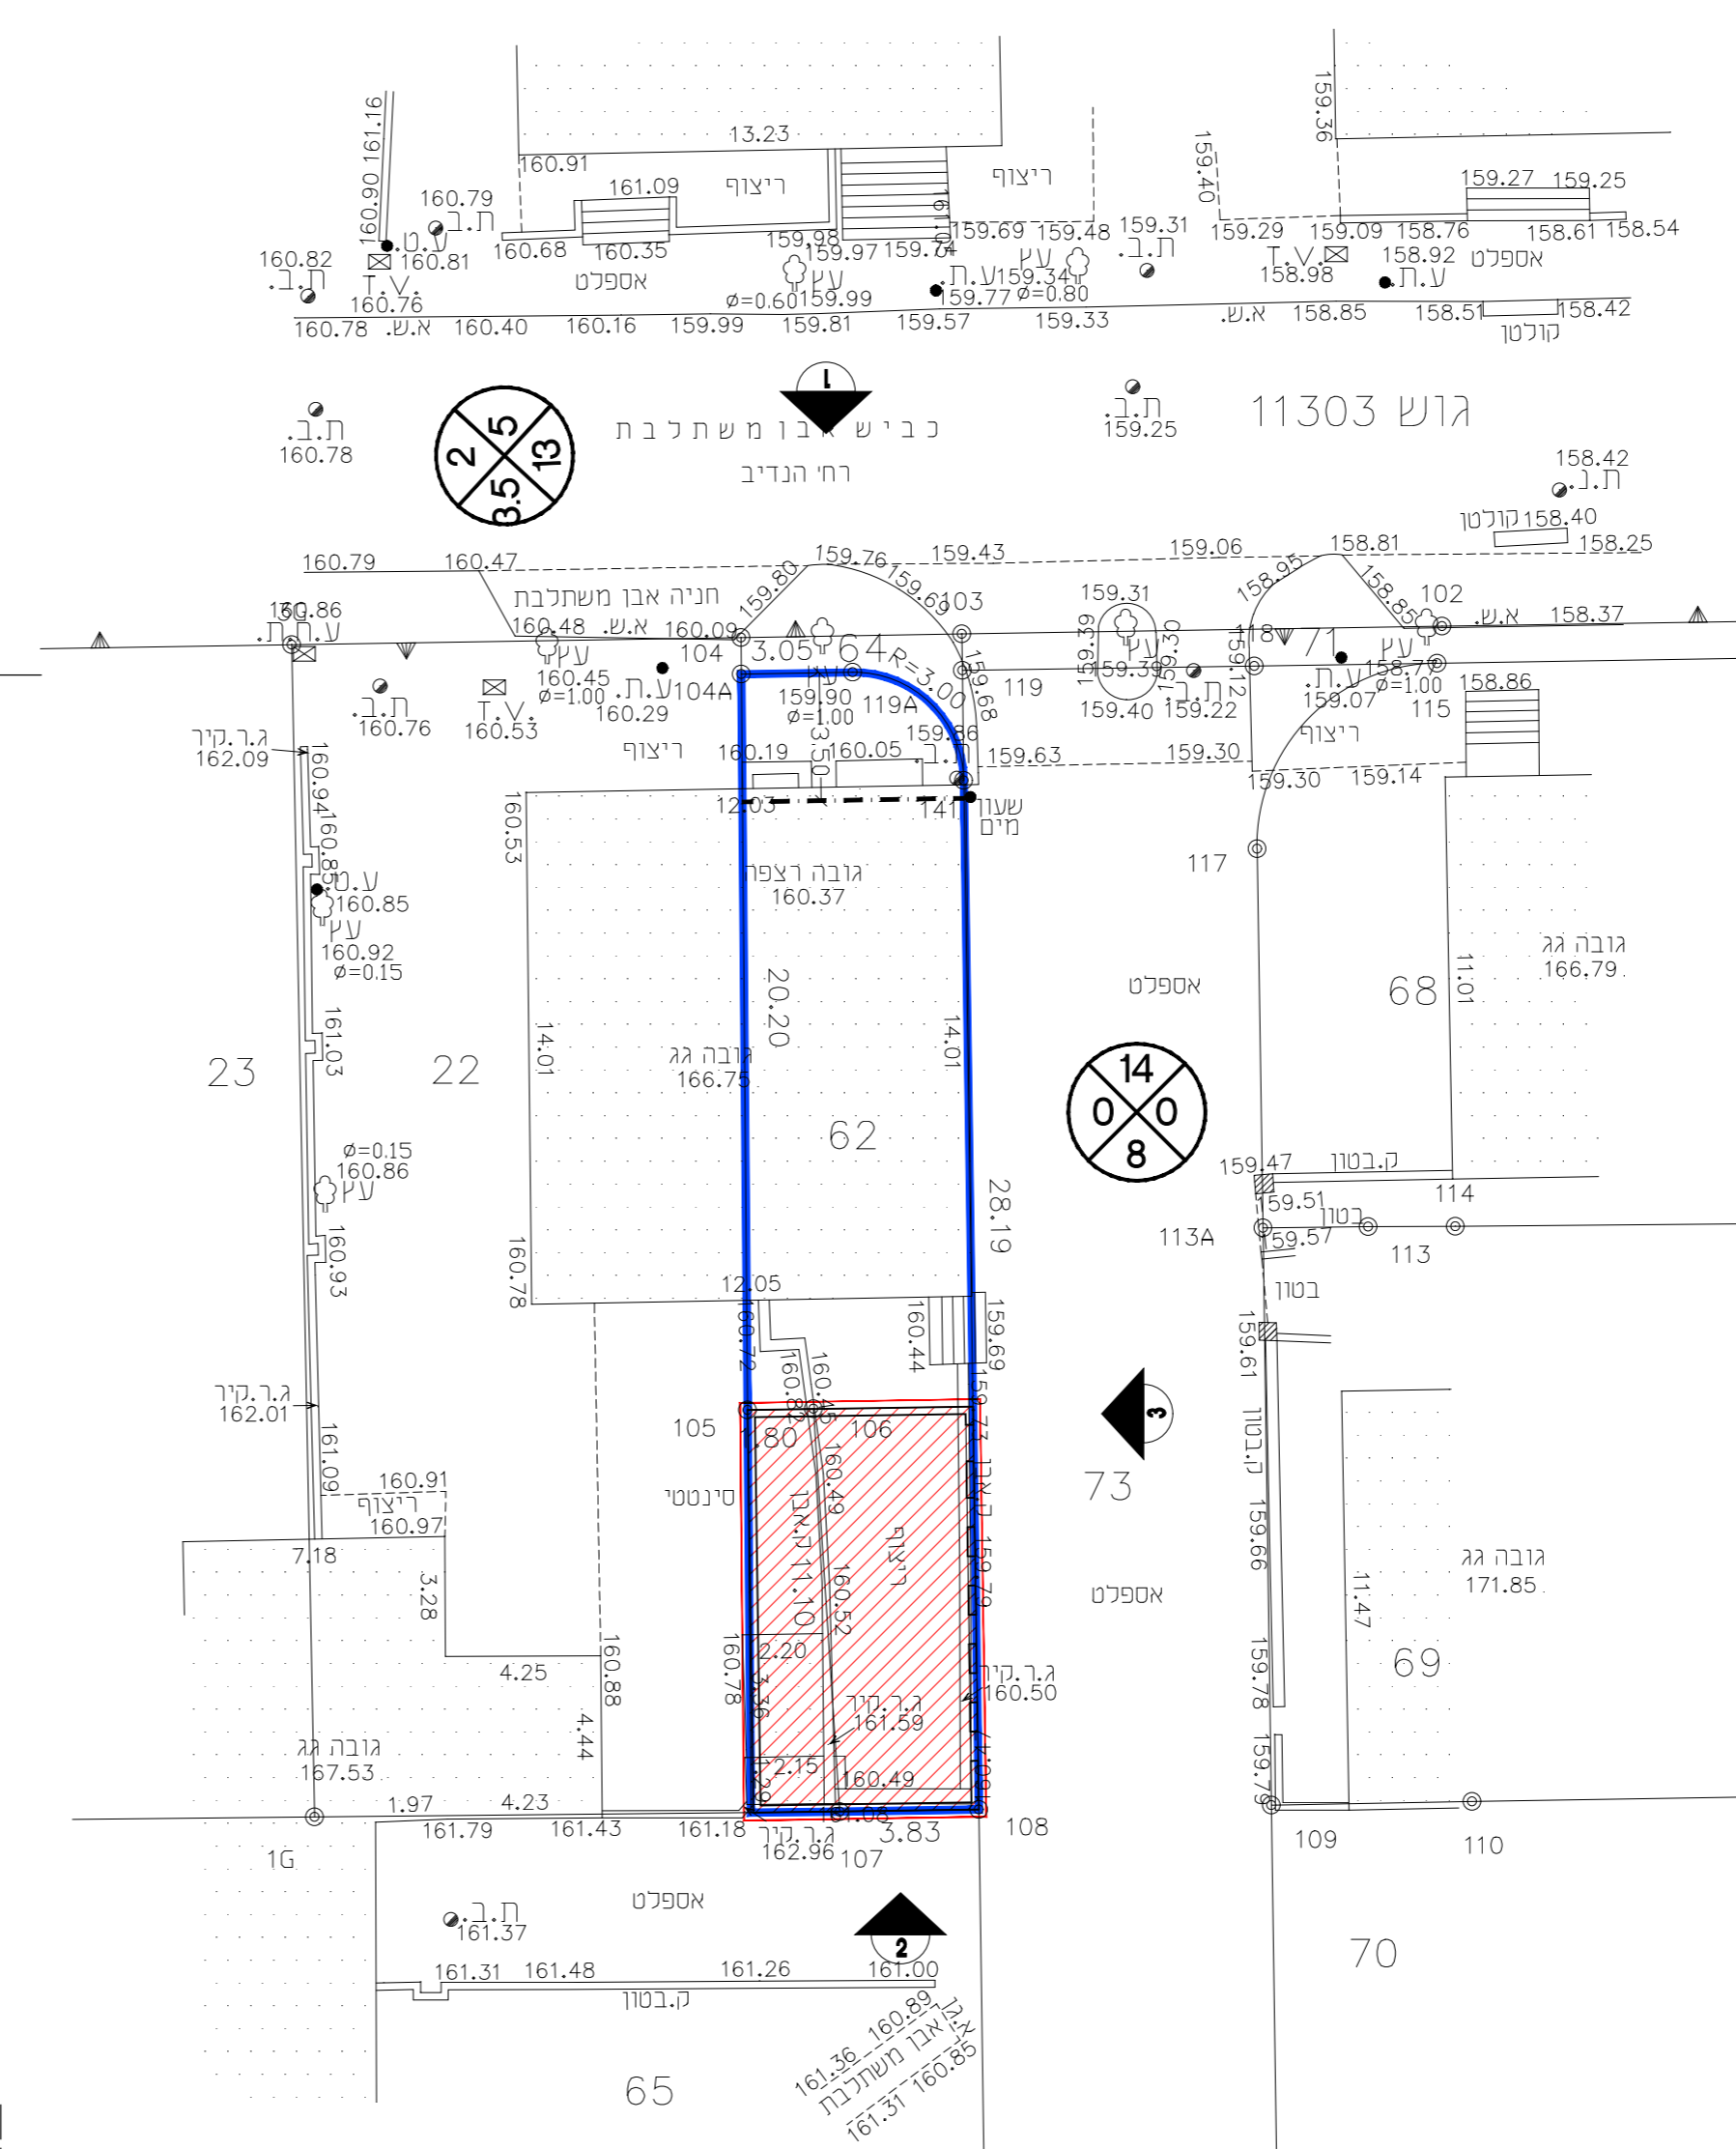

בינוי	
נספח לתכנית מס' 353-1021021	
מבנה שירות לשימוש ציבורי ברחוב הנדיב 24	
גליון 1 מתוך 1	
תחולה	מנחה
תאריך עריכת הנספח	20.11.2022
רשימת התרשימים	קני"מ
תכנית	1:200
חזיתות	1:200
שמות וחתימות:	
עורך הנספח	שם: יריב זוהר לוטסיג תאגיד: לוי-לוטסיג אדריכלים
חתימה:	

