


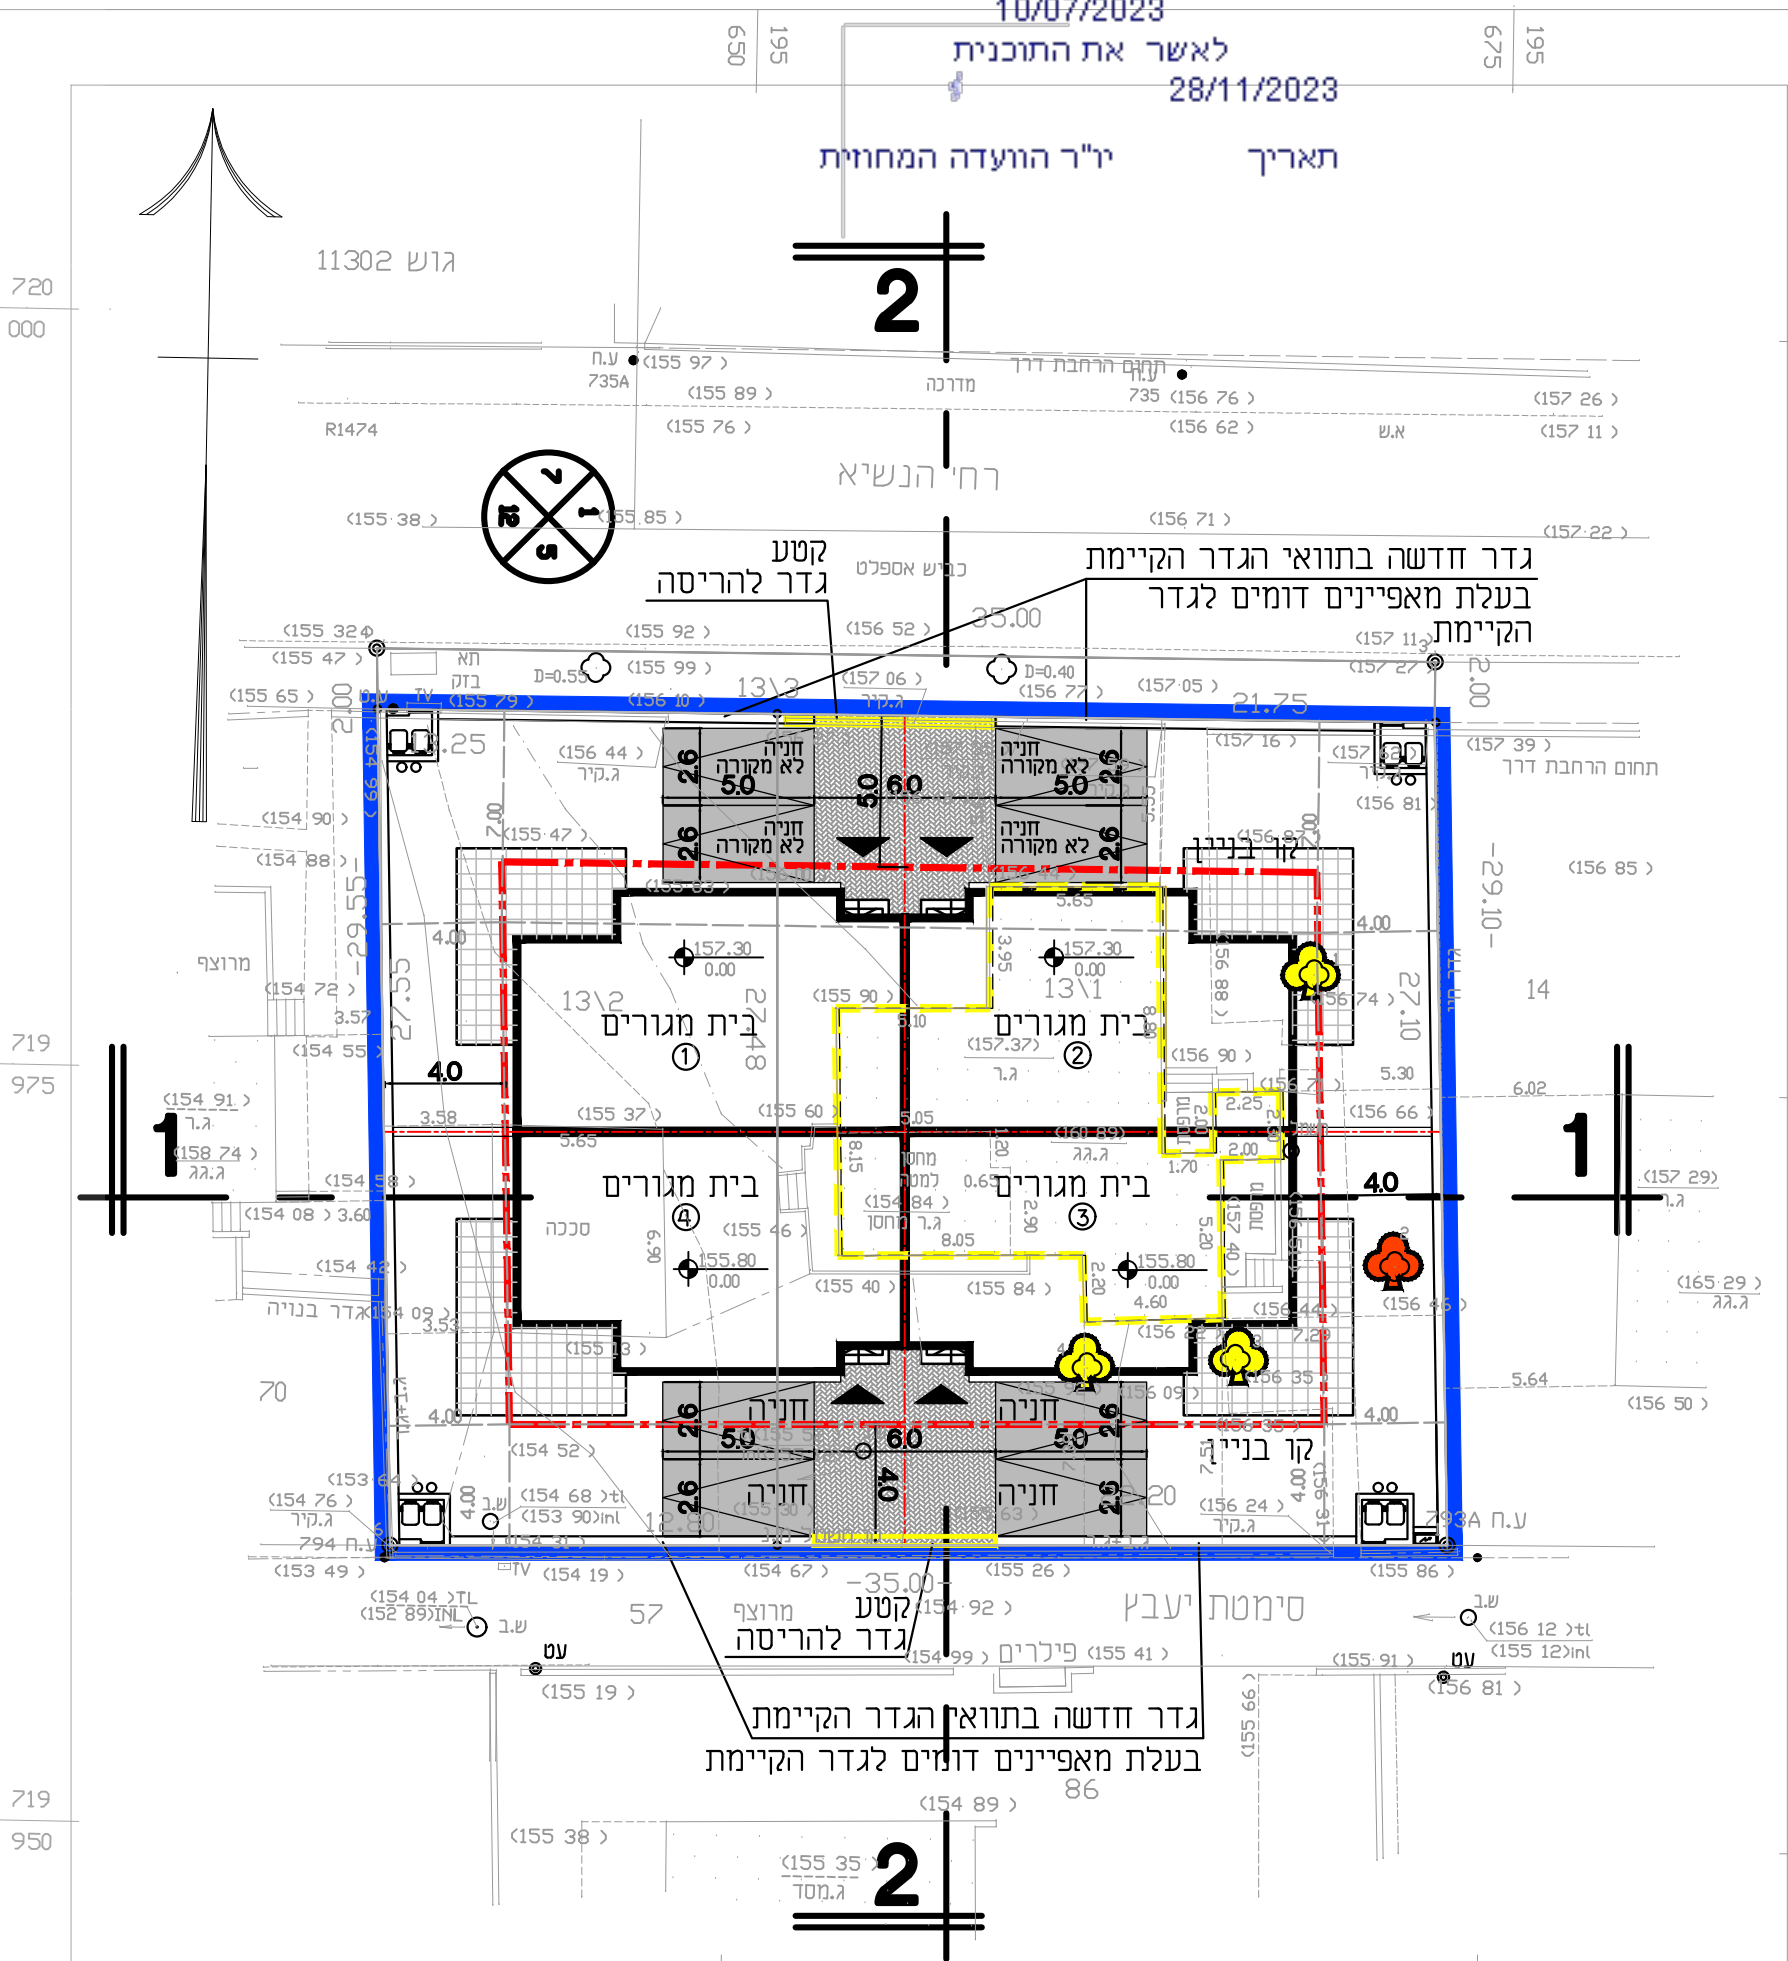

מקרא




גבול תכנית
אמיתי




גבול תכנית
לתצוגה




קו בנין
מבנה להריסה

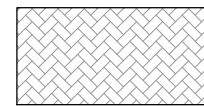

שטח מרוצף

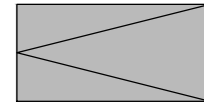

חניות

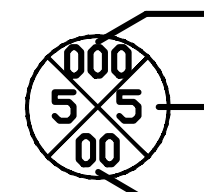

מספר הדרך



קווי בנין



רוחב הדרך


מספר חלקה

עץ לעימוד

עץ לעקירה


תכנית בינוי כללית

1:250

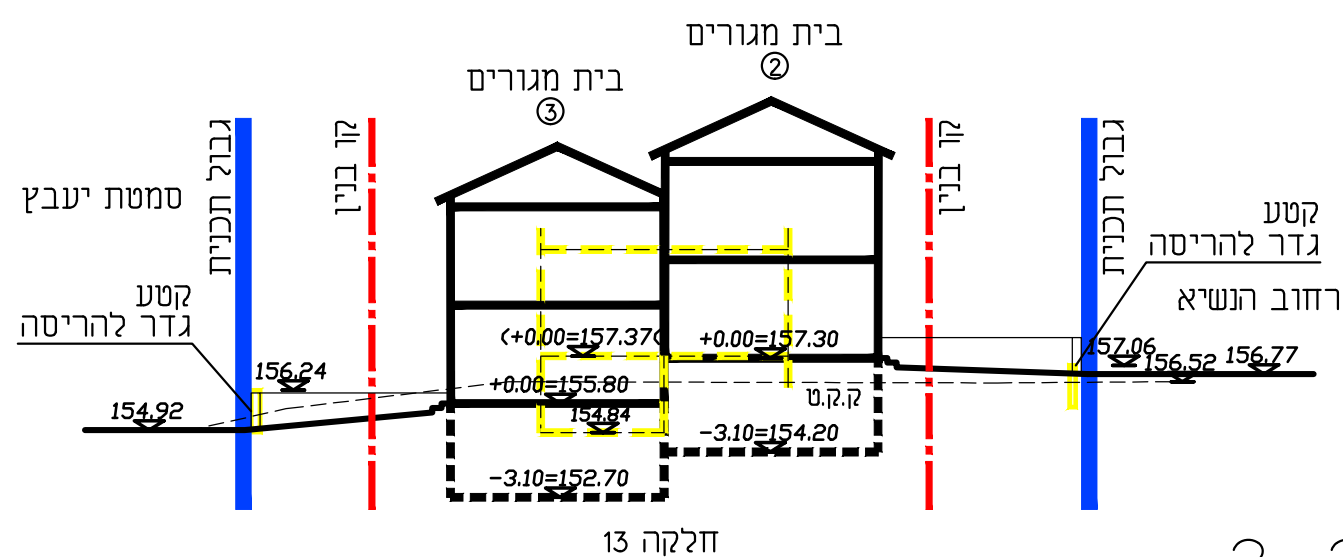

חתך 2-2

1:250

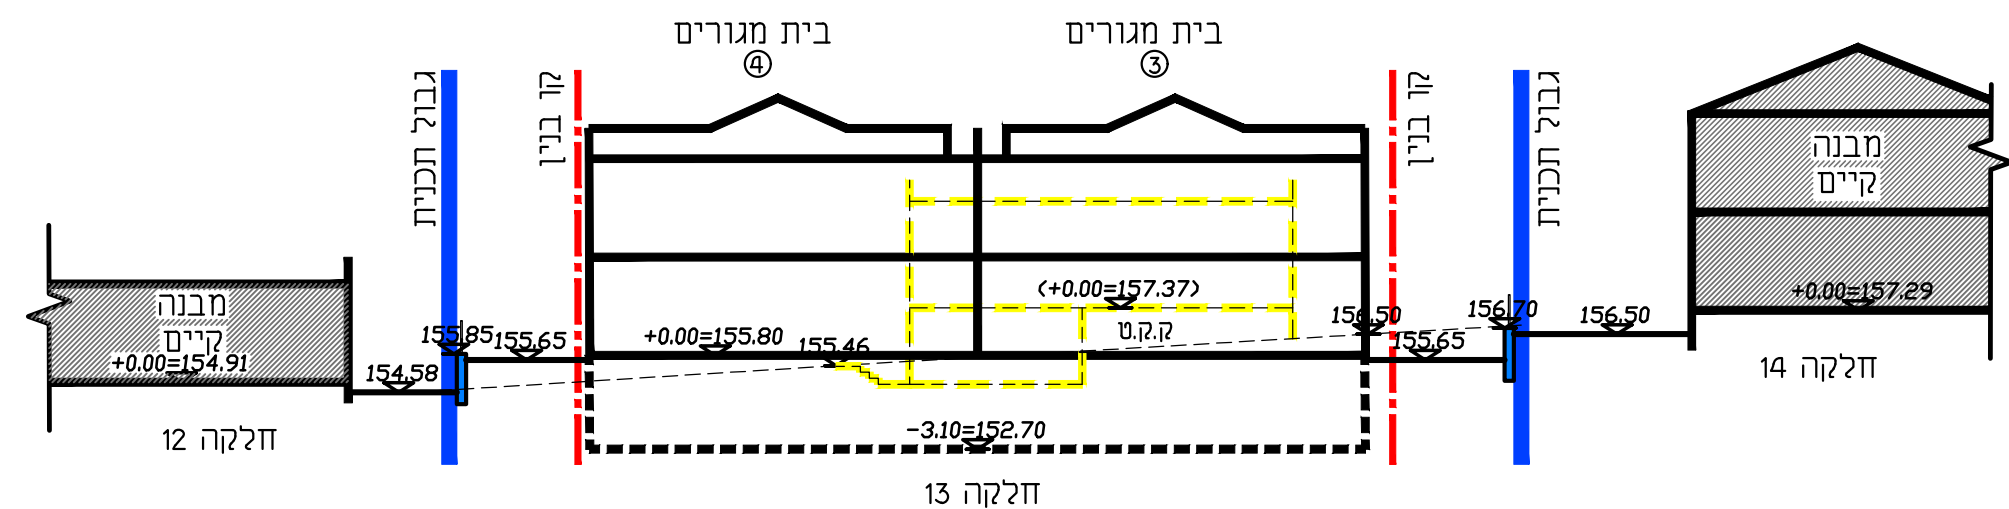

חתך 1-1

1:250

נספח בינוי

נספח לתכנית מס' 353-1004167

הסדרת זכויות בחלקה 13

בגוש 11301 בזכרון יעקב

גליון 1 מתוך 1

תחולה	מנחה
תיאור	
תאריך עריכת הנספח	27/08/2023
קנ"מ	1:250
תרשימים נוספים	קנ"מ
זתכי רחוב	1:250
שמות וזתימות:	
עורך הנספח	שם: אדריכל יוסף טל תאגיד: יוסף טל תכנון וניהול פרויקטים בע"מ