

ת.ת. 1:250

תכנית בינוי


מקרא
תכנית בינוי



- גבול התכנית
- 50A גבול תיא שטח ומספור
- · - · קו בנין
- נקט לשמור
- ☼ נקט לעקררה
- מברנה מוצע

ת.ת. 1:250

דתכים

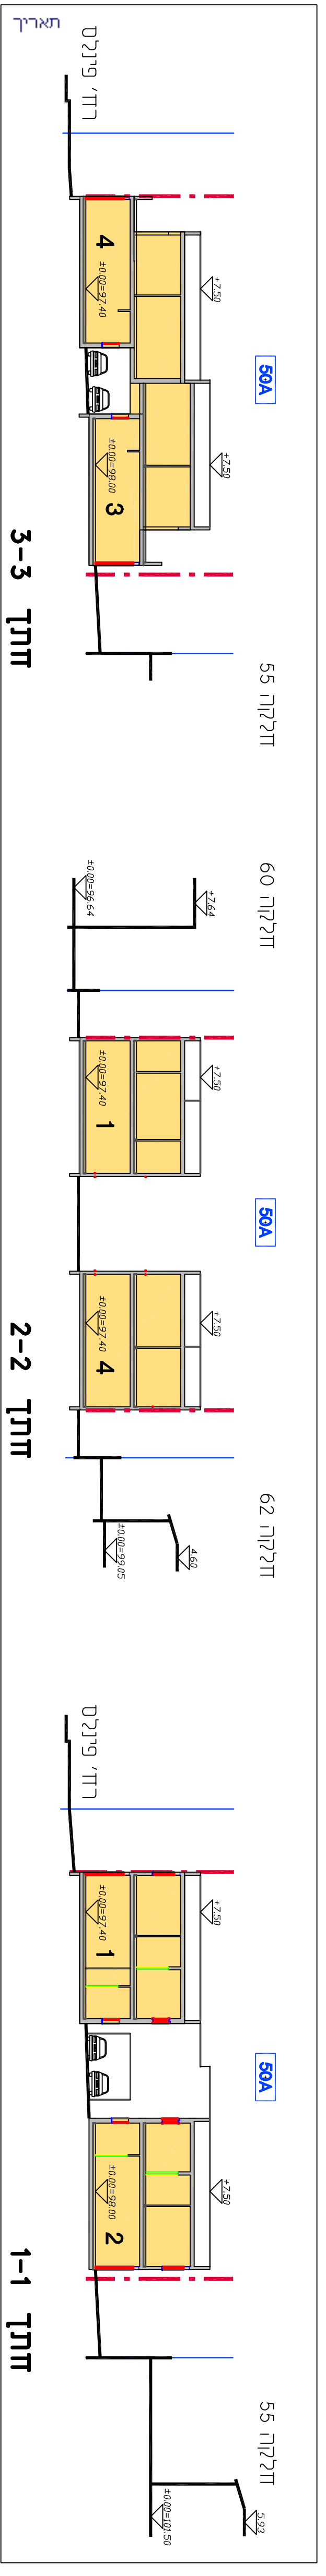

בינוי

נספד לתכנית מטי 1041888-353
 תוספת יחידות דיור וזכויות בניה
 בדלקקה 61 גוש 13322, זכרון יעקב

גליון 1	מתוך 1
תחולה	מנחה
תיאור	תאריך עריכת הוספד
ת.ת.	09/11/2022
ת.ת.	1:250
תרשים נוספים	
שם תרשים	1:א,XXX
שם תרשים	1:א,XXX
שם תרשים	1:א,XXX

שמות ודחיתות:	
שם:	אמת אולפוד
שם:	עורך הוספד
שם:	תאריך: ל"ד

