


תכנית קומת קרקע
קני"מ 1-200


| נספח בינוי | |
|--|----------------|
| 308-1160548 | |
| שינוי בהוראות בניה גוש 1010 חלקה 155 (חלק) רחי האשל בפז"כ | |
| נספח לתכנית | גליון 1 מתוך 1 |
| תחולה | מנחה |
| תיאור תאריך עריכת הנספח | 02/01/2023 |
| רשימת חתרשימים | קני"מ |
| תשריט מצב מאושר | 1:200 |
| שמות וחתומות: | |
| שם: יובל סלמן | חתימה: |
| תאריך: | תמונה: |
| עורך הנספח | |

רשמית עציים

| מס' | מין העץ | קוטר |
|-----|---------|------|
| 1 | זית | 0.20 |
| 2 | זית | 0.20 |
| 3 | הדר | 0.10 |
| 4 | הדר | 0.10 |
| 5 | הדר | 0.10 |
| 6 | הדר | 0.10 |
| 7 | הדר | 0.10 |
| 8 | הדר | 0.15 |
| 9 | הדר | 0.15 |
| 10 | דקל | 0.30 |
| 11 | דקל | 0.30 |
| 12 | עץ | 0.10 |

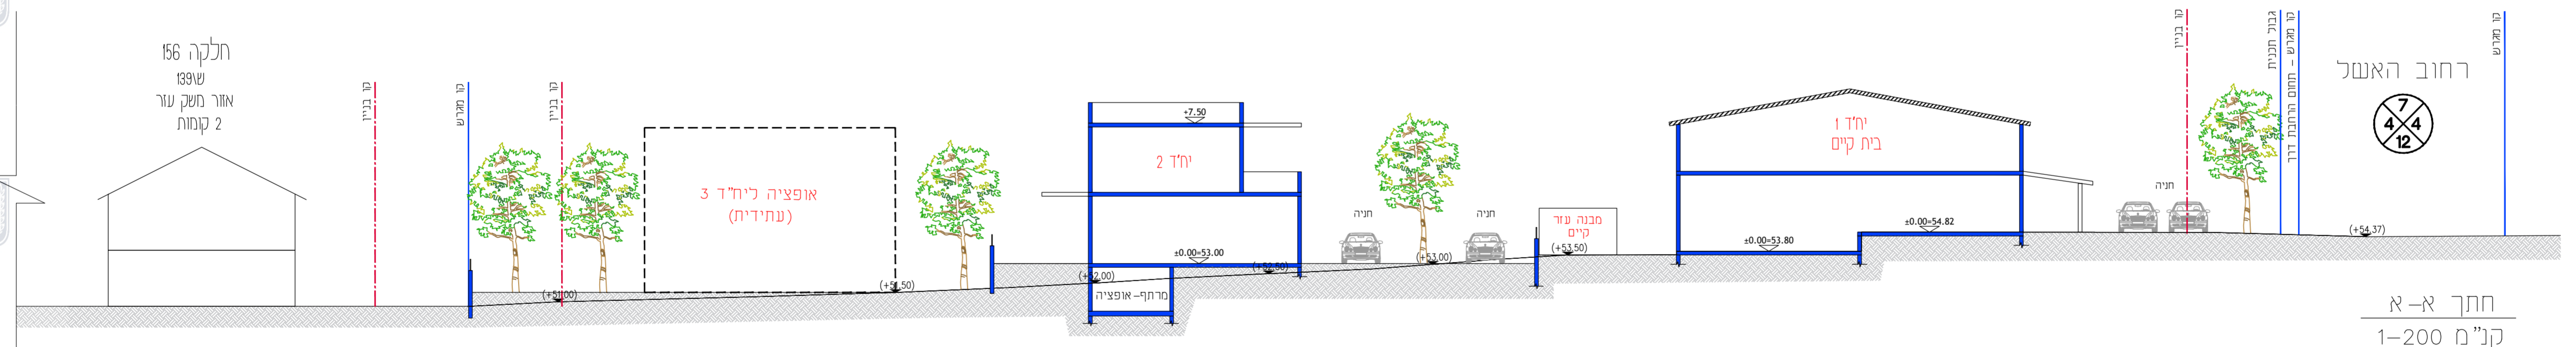

חתך א-א
קני"מ 1-200

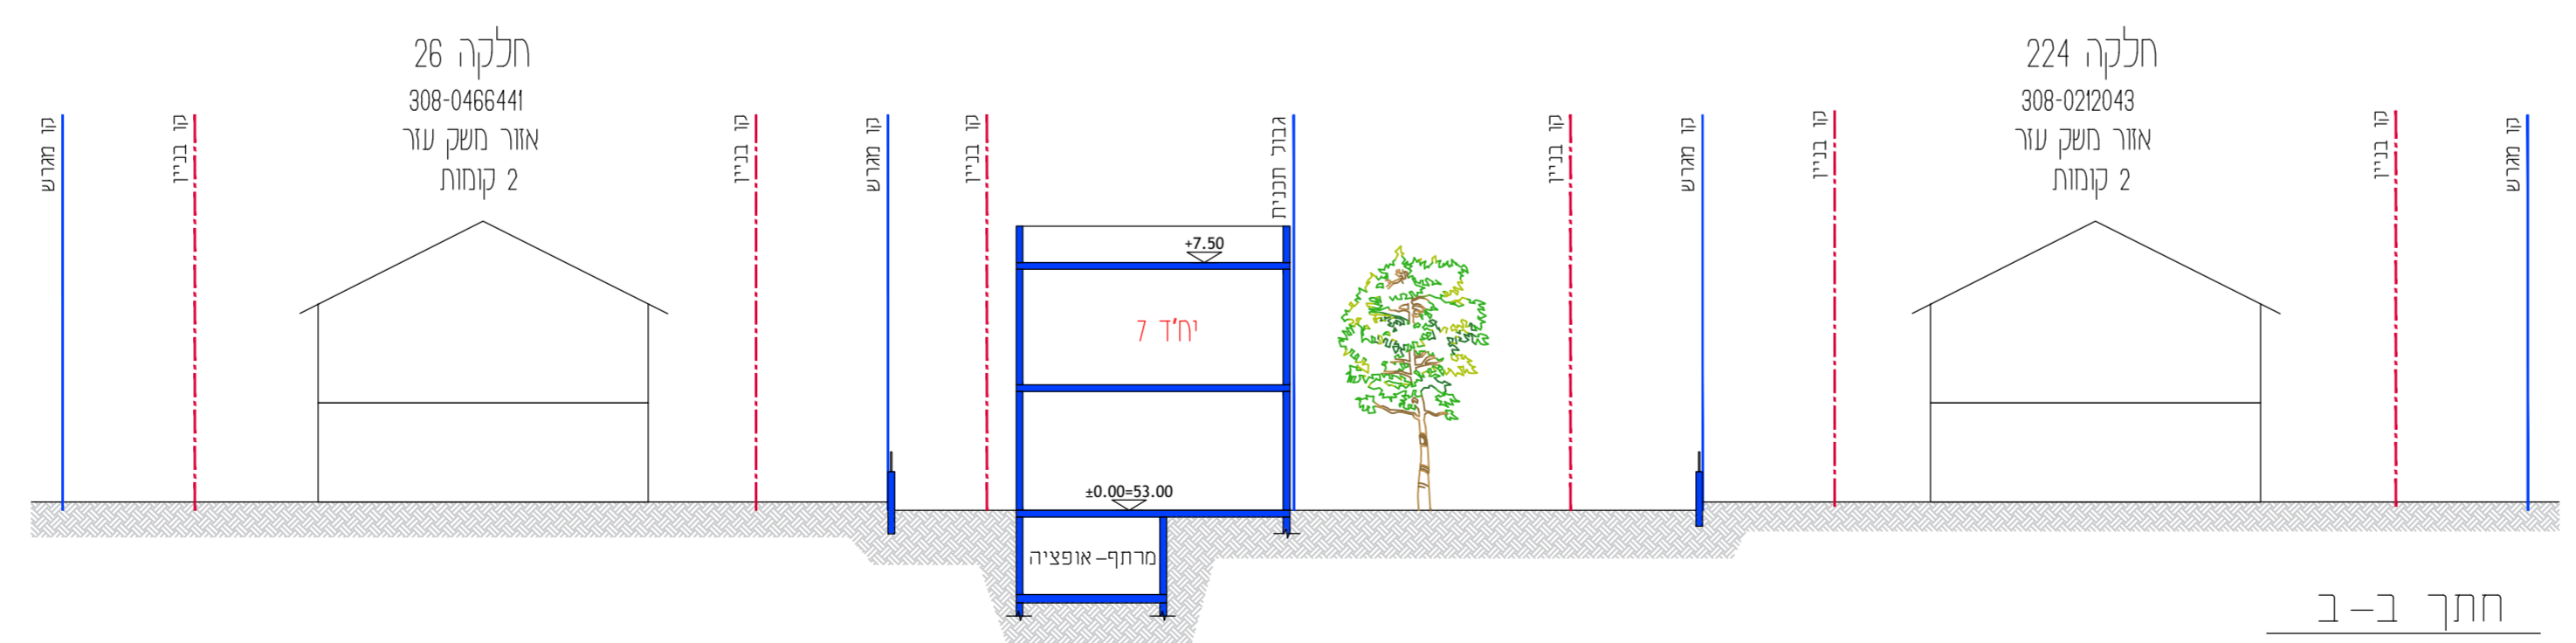

חתך ב-ב
קני"מ 1-200