

נספח בינוי


מס' 354-1045145

שם התכנית: 8762-18 אבו טועמה

נספח לתכנית גליון 1 מתוך 1

תחולה	מנחה
תיאור	
תאריך עריכת הנספח	22-12-2022
רשימת התרשימים	קנ"מ
מצבית	1:200


שמות וחתימות:	
עורך הנספח	שם פרטי ושם משפחה
	שם התאגיד

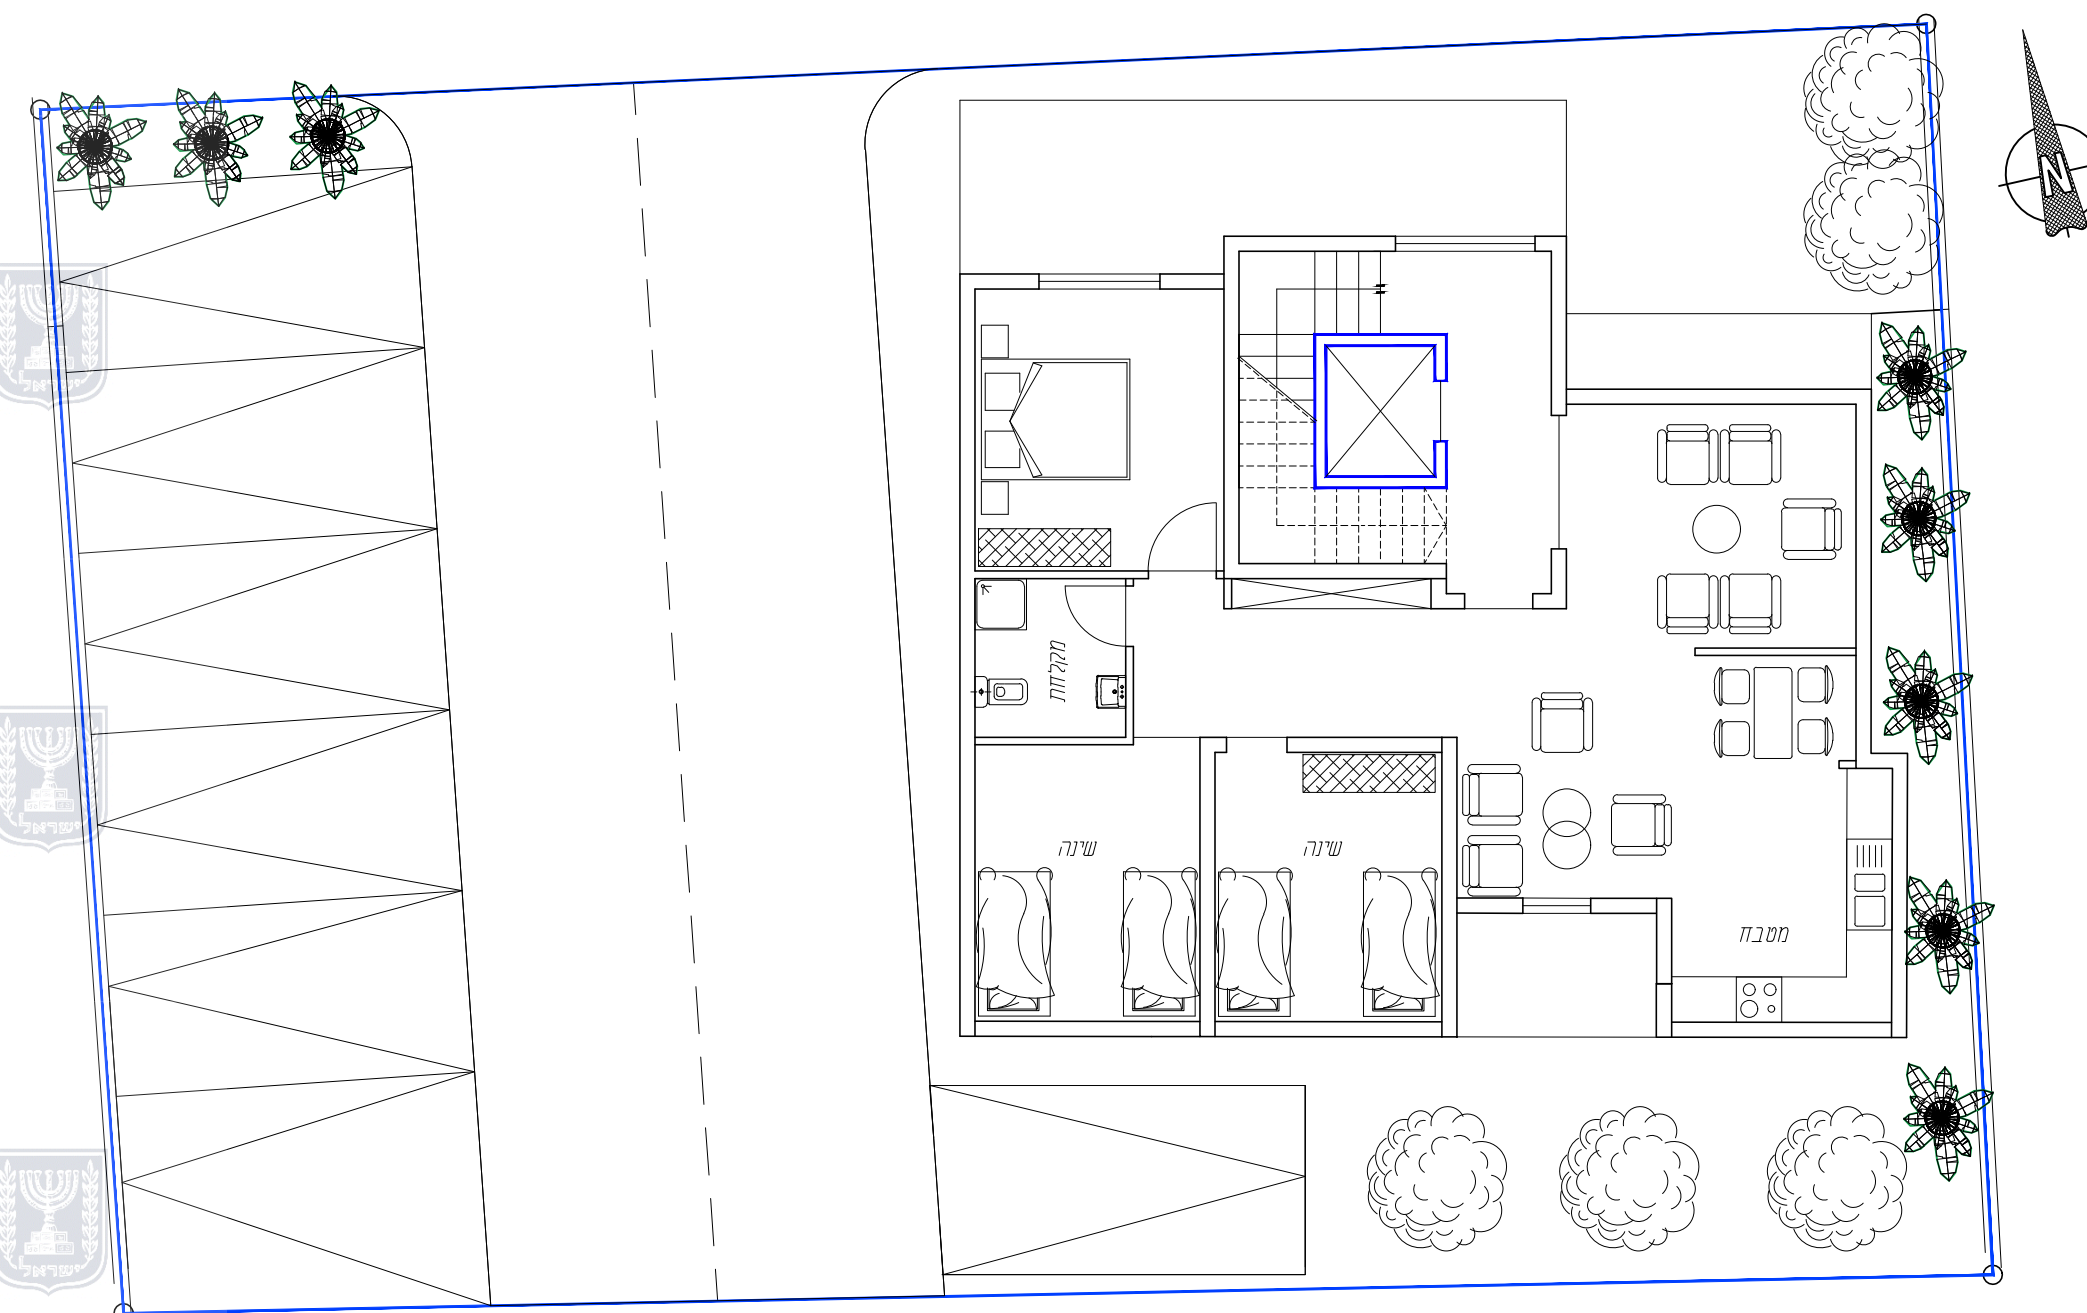


תכנית ק-ב, ג, ד, קנ"מ 1:100
יחידת דיור אחת לכל קומה




תכנית ק-ה וקרקע קנ"מ 1:100
2 יחידות

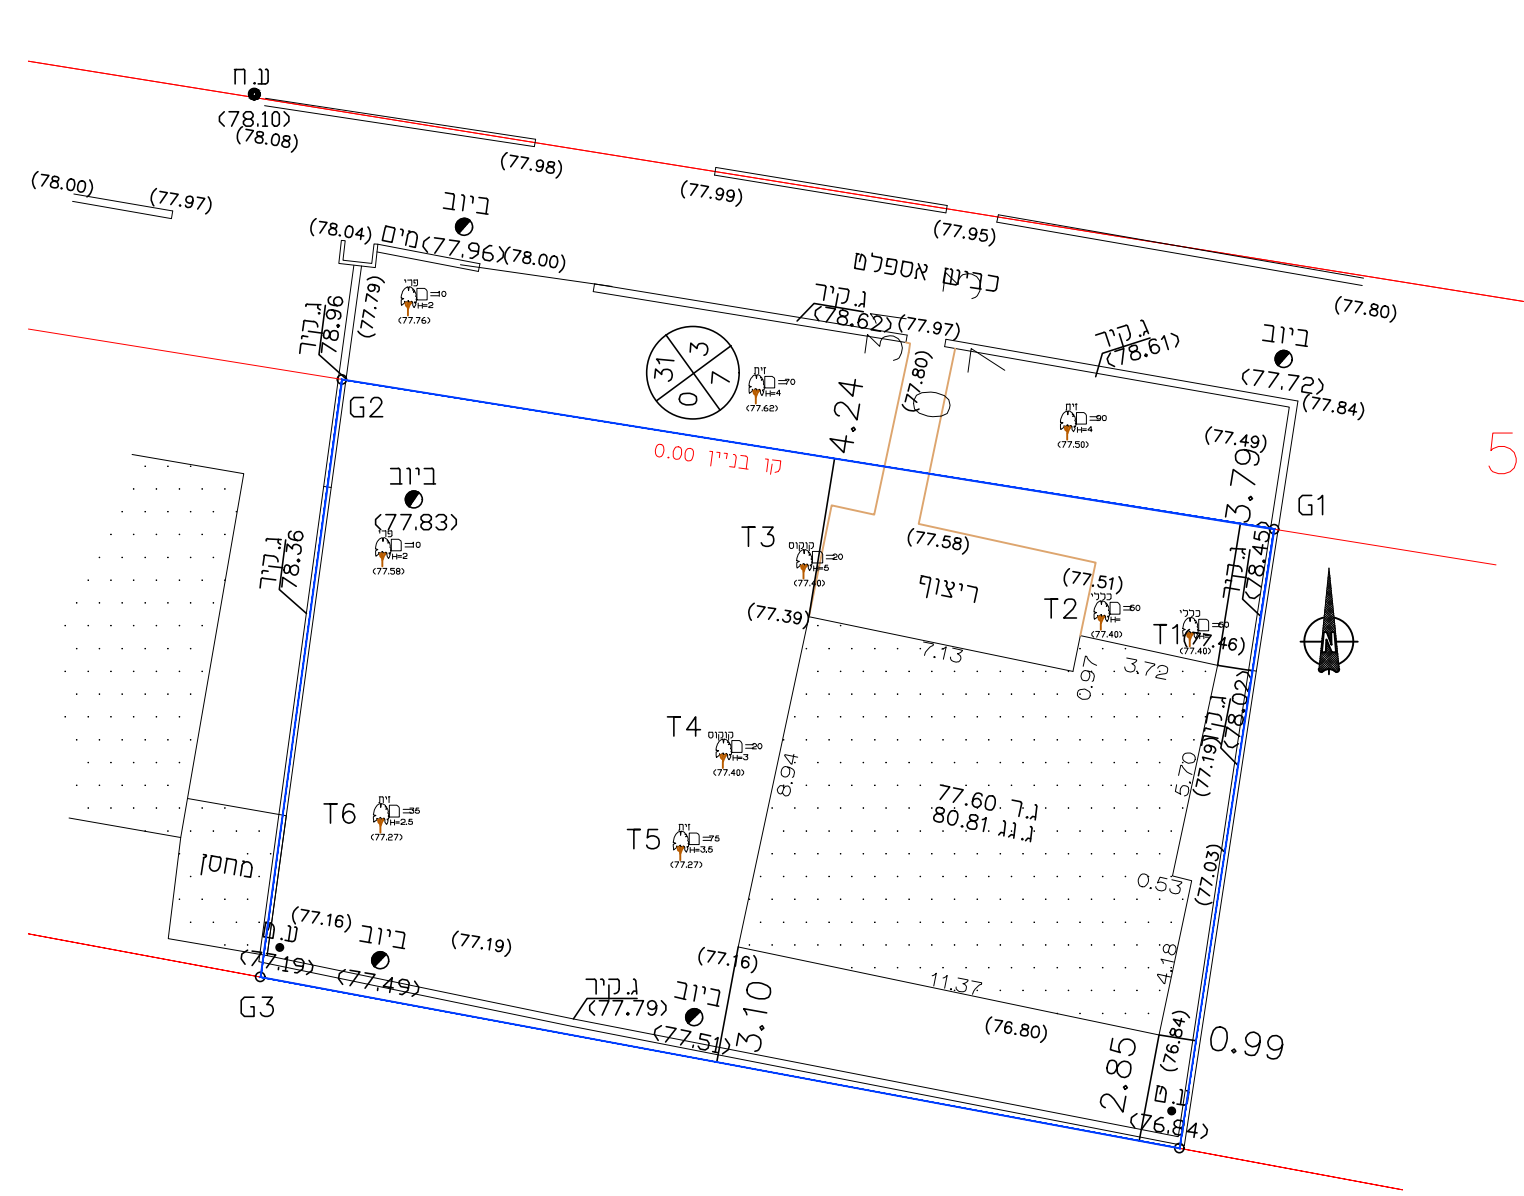



חשבים תכנית מאשרת
שנת 354-0080036
קנ"מ 1:1,250

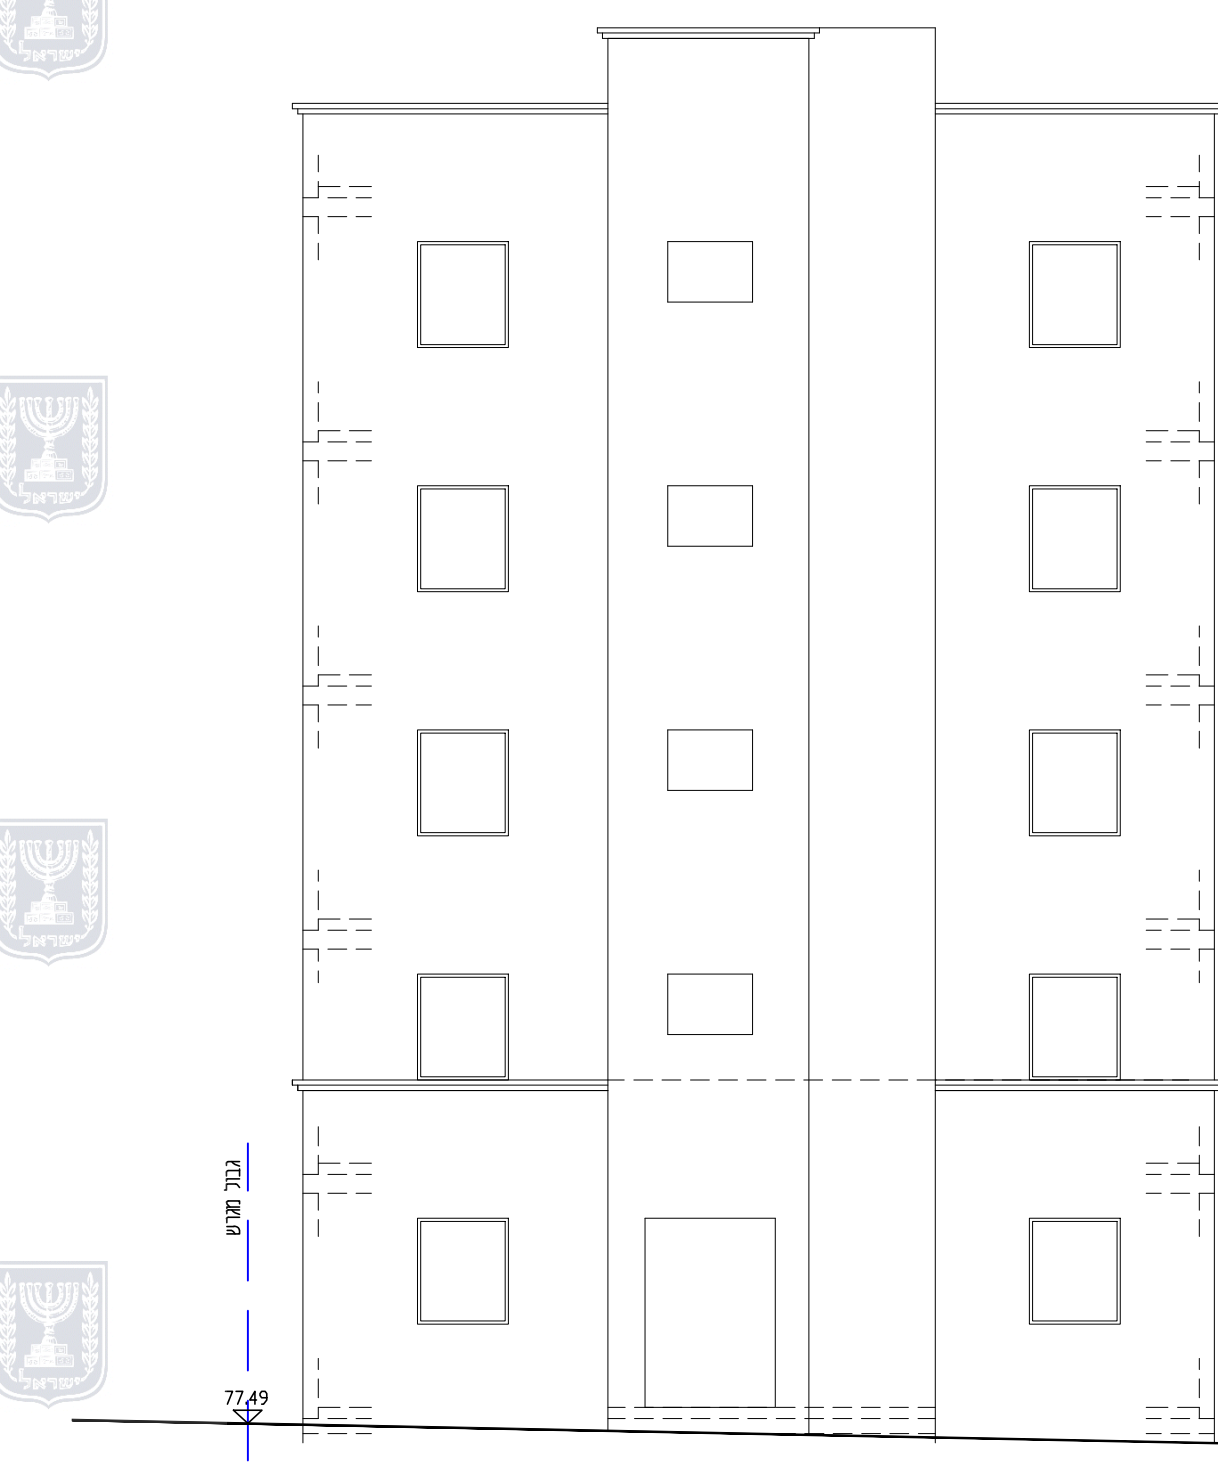

חזית צפונית
קנ"מ 1:100

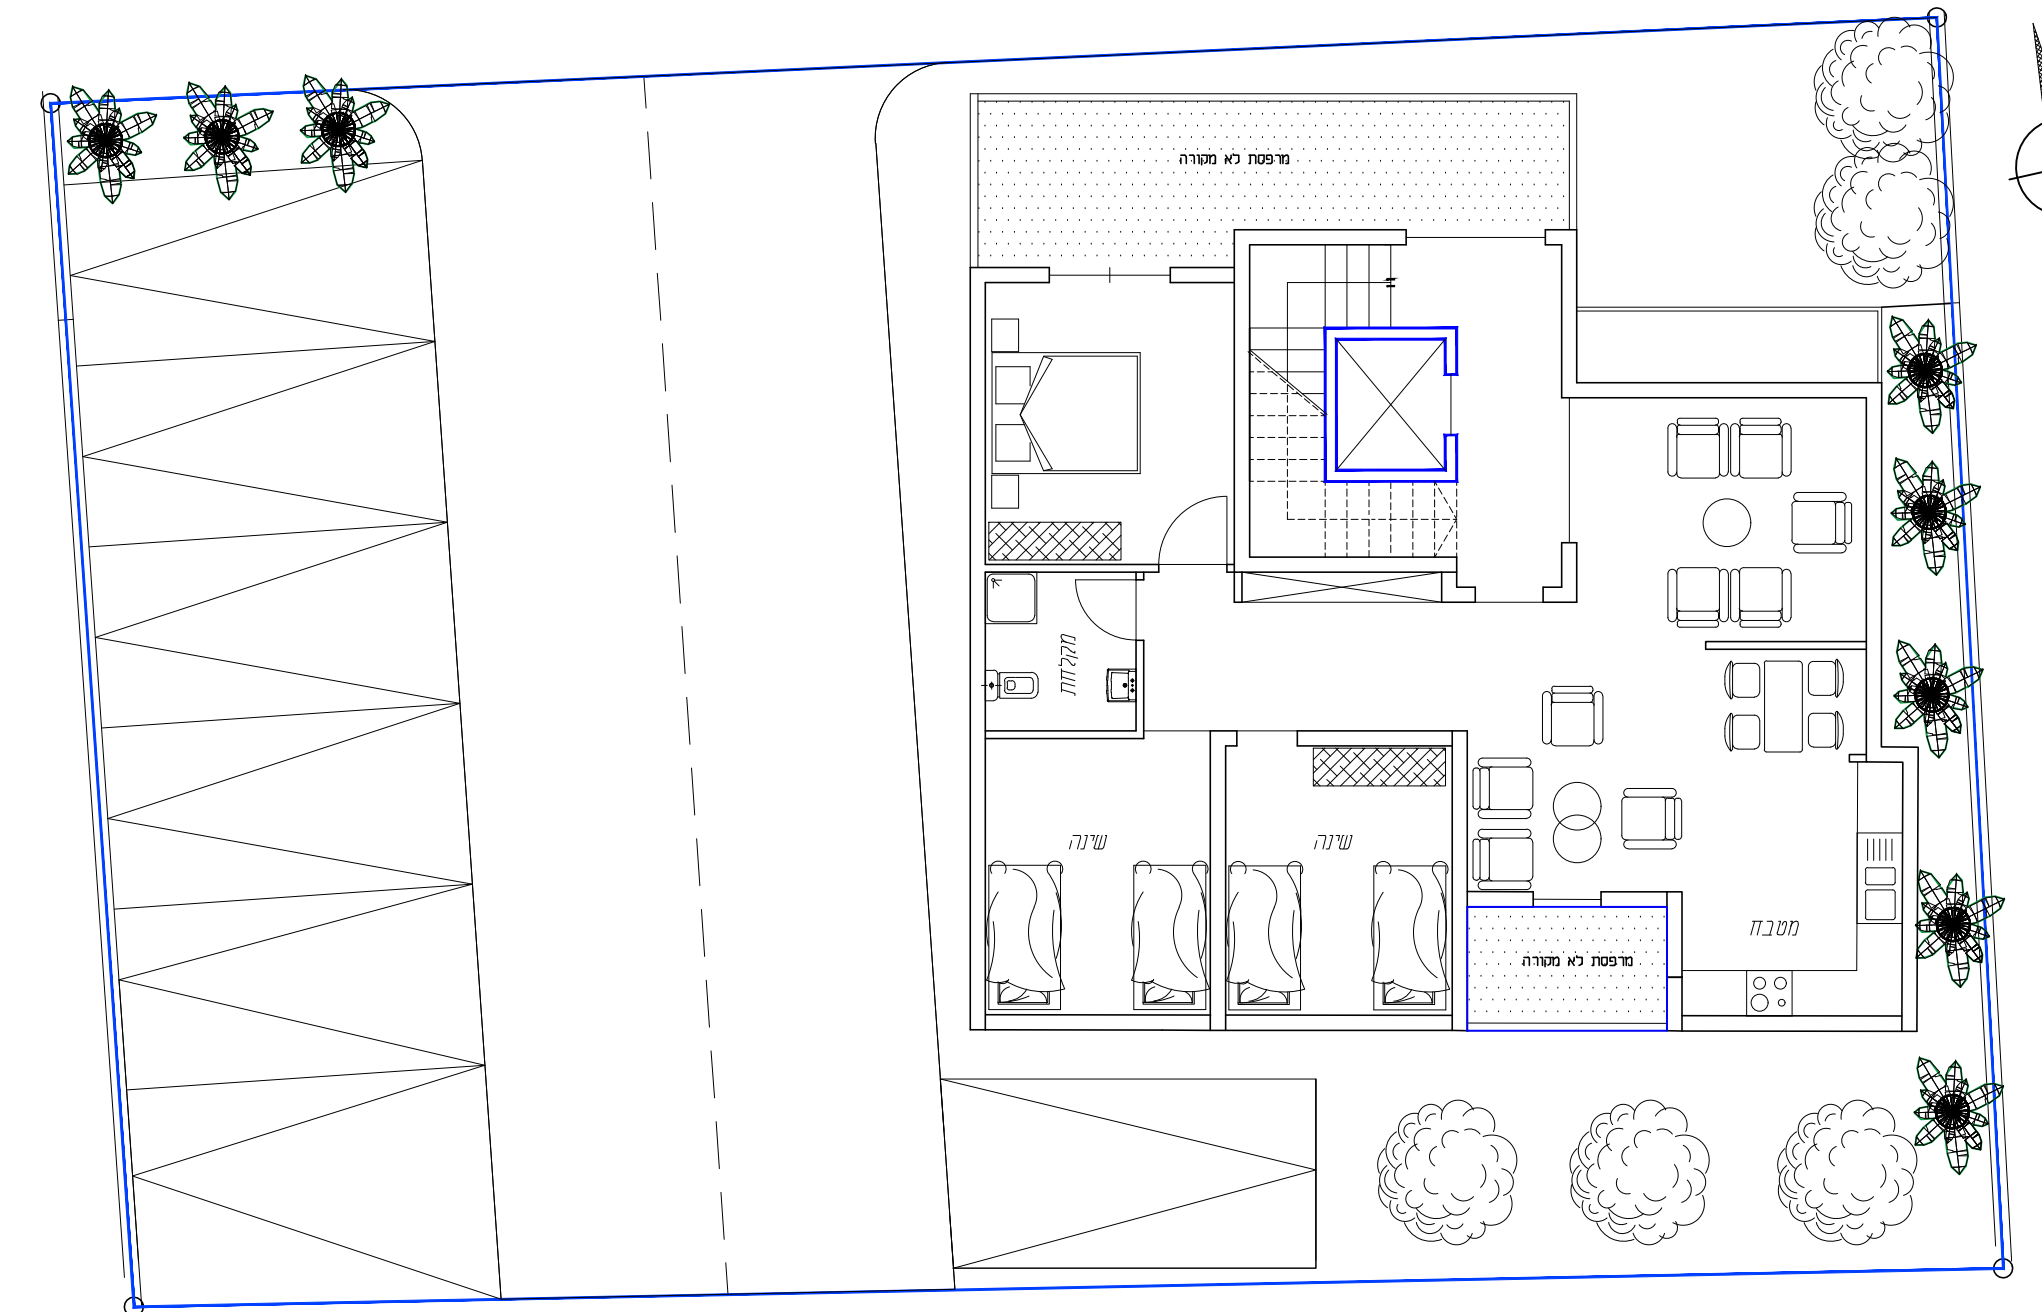

תכנית ק-א קנ"מ 1:100
יחידת דיור אחת

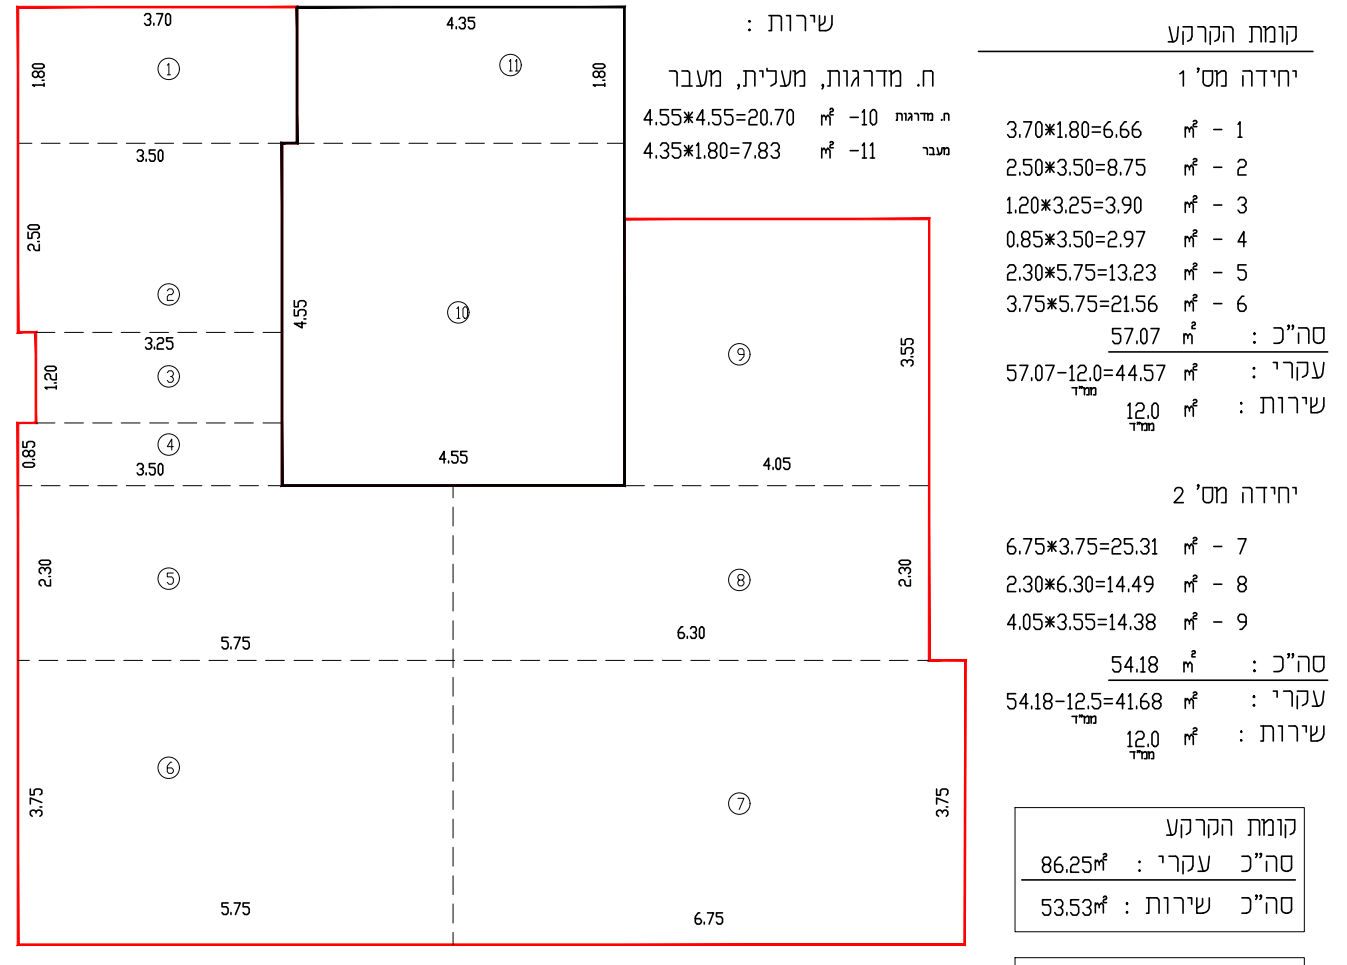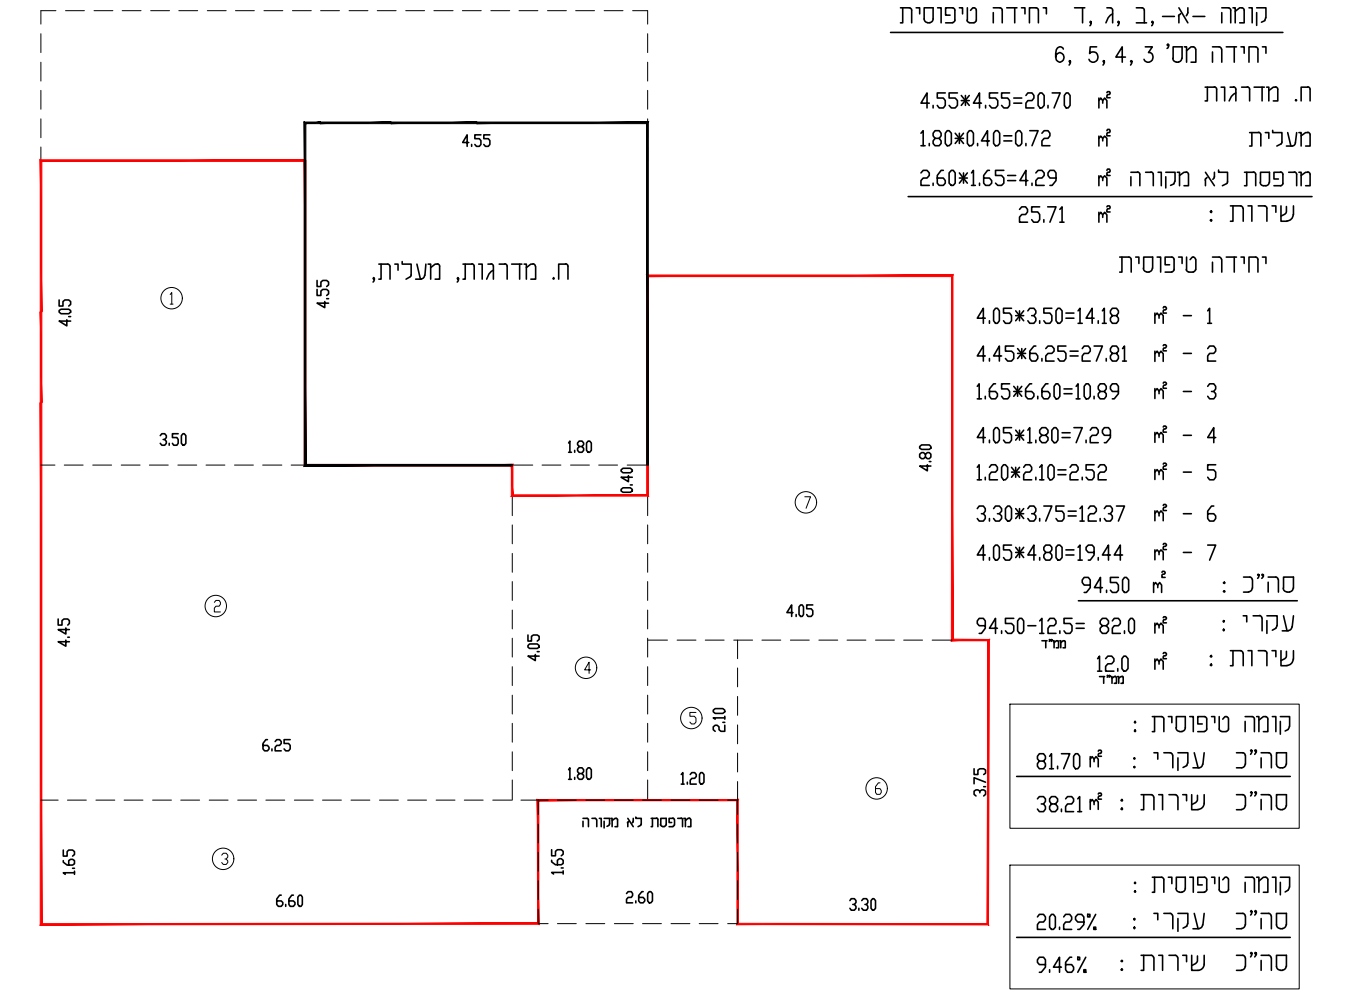

שטח המגרש: 404 מ"ר

קומה	יחיד	עקרי	שירות
2	86.25	53.53	
א-א	1	38.21	
ב-ב	1	33.92	
ג-ג	1	33.92	
ד-ד	1	33.92	
מס' 6	413.05	193.50	

זכויות לפי תב"ע מאשרת: 90% עקרי = 363.6 מ"ר + 50 = 413.60 מ"ר
שנת 354-0080036 מאשרת: 70% שירות = 282.8 מ"ר

