
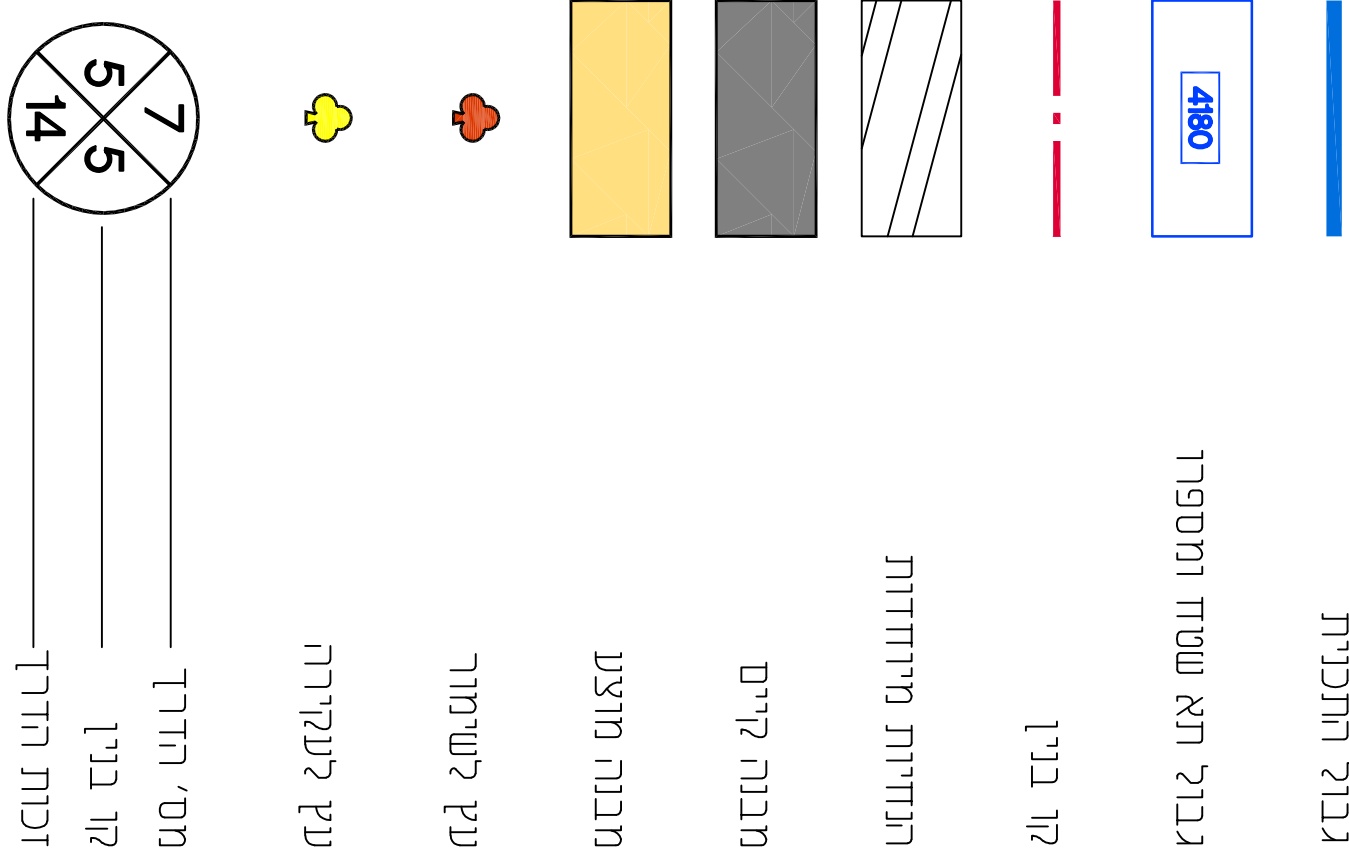


1:500 n.12

תכנית בינרי


מקרא

תכנית בינרי

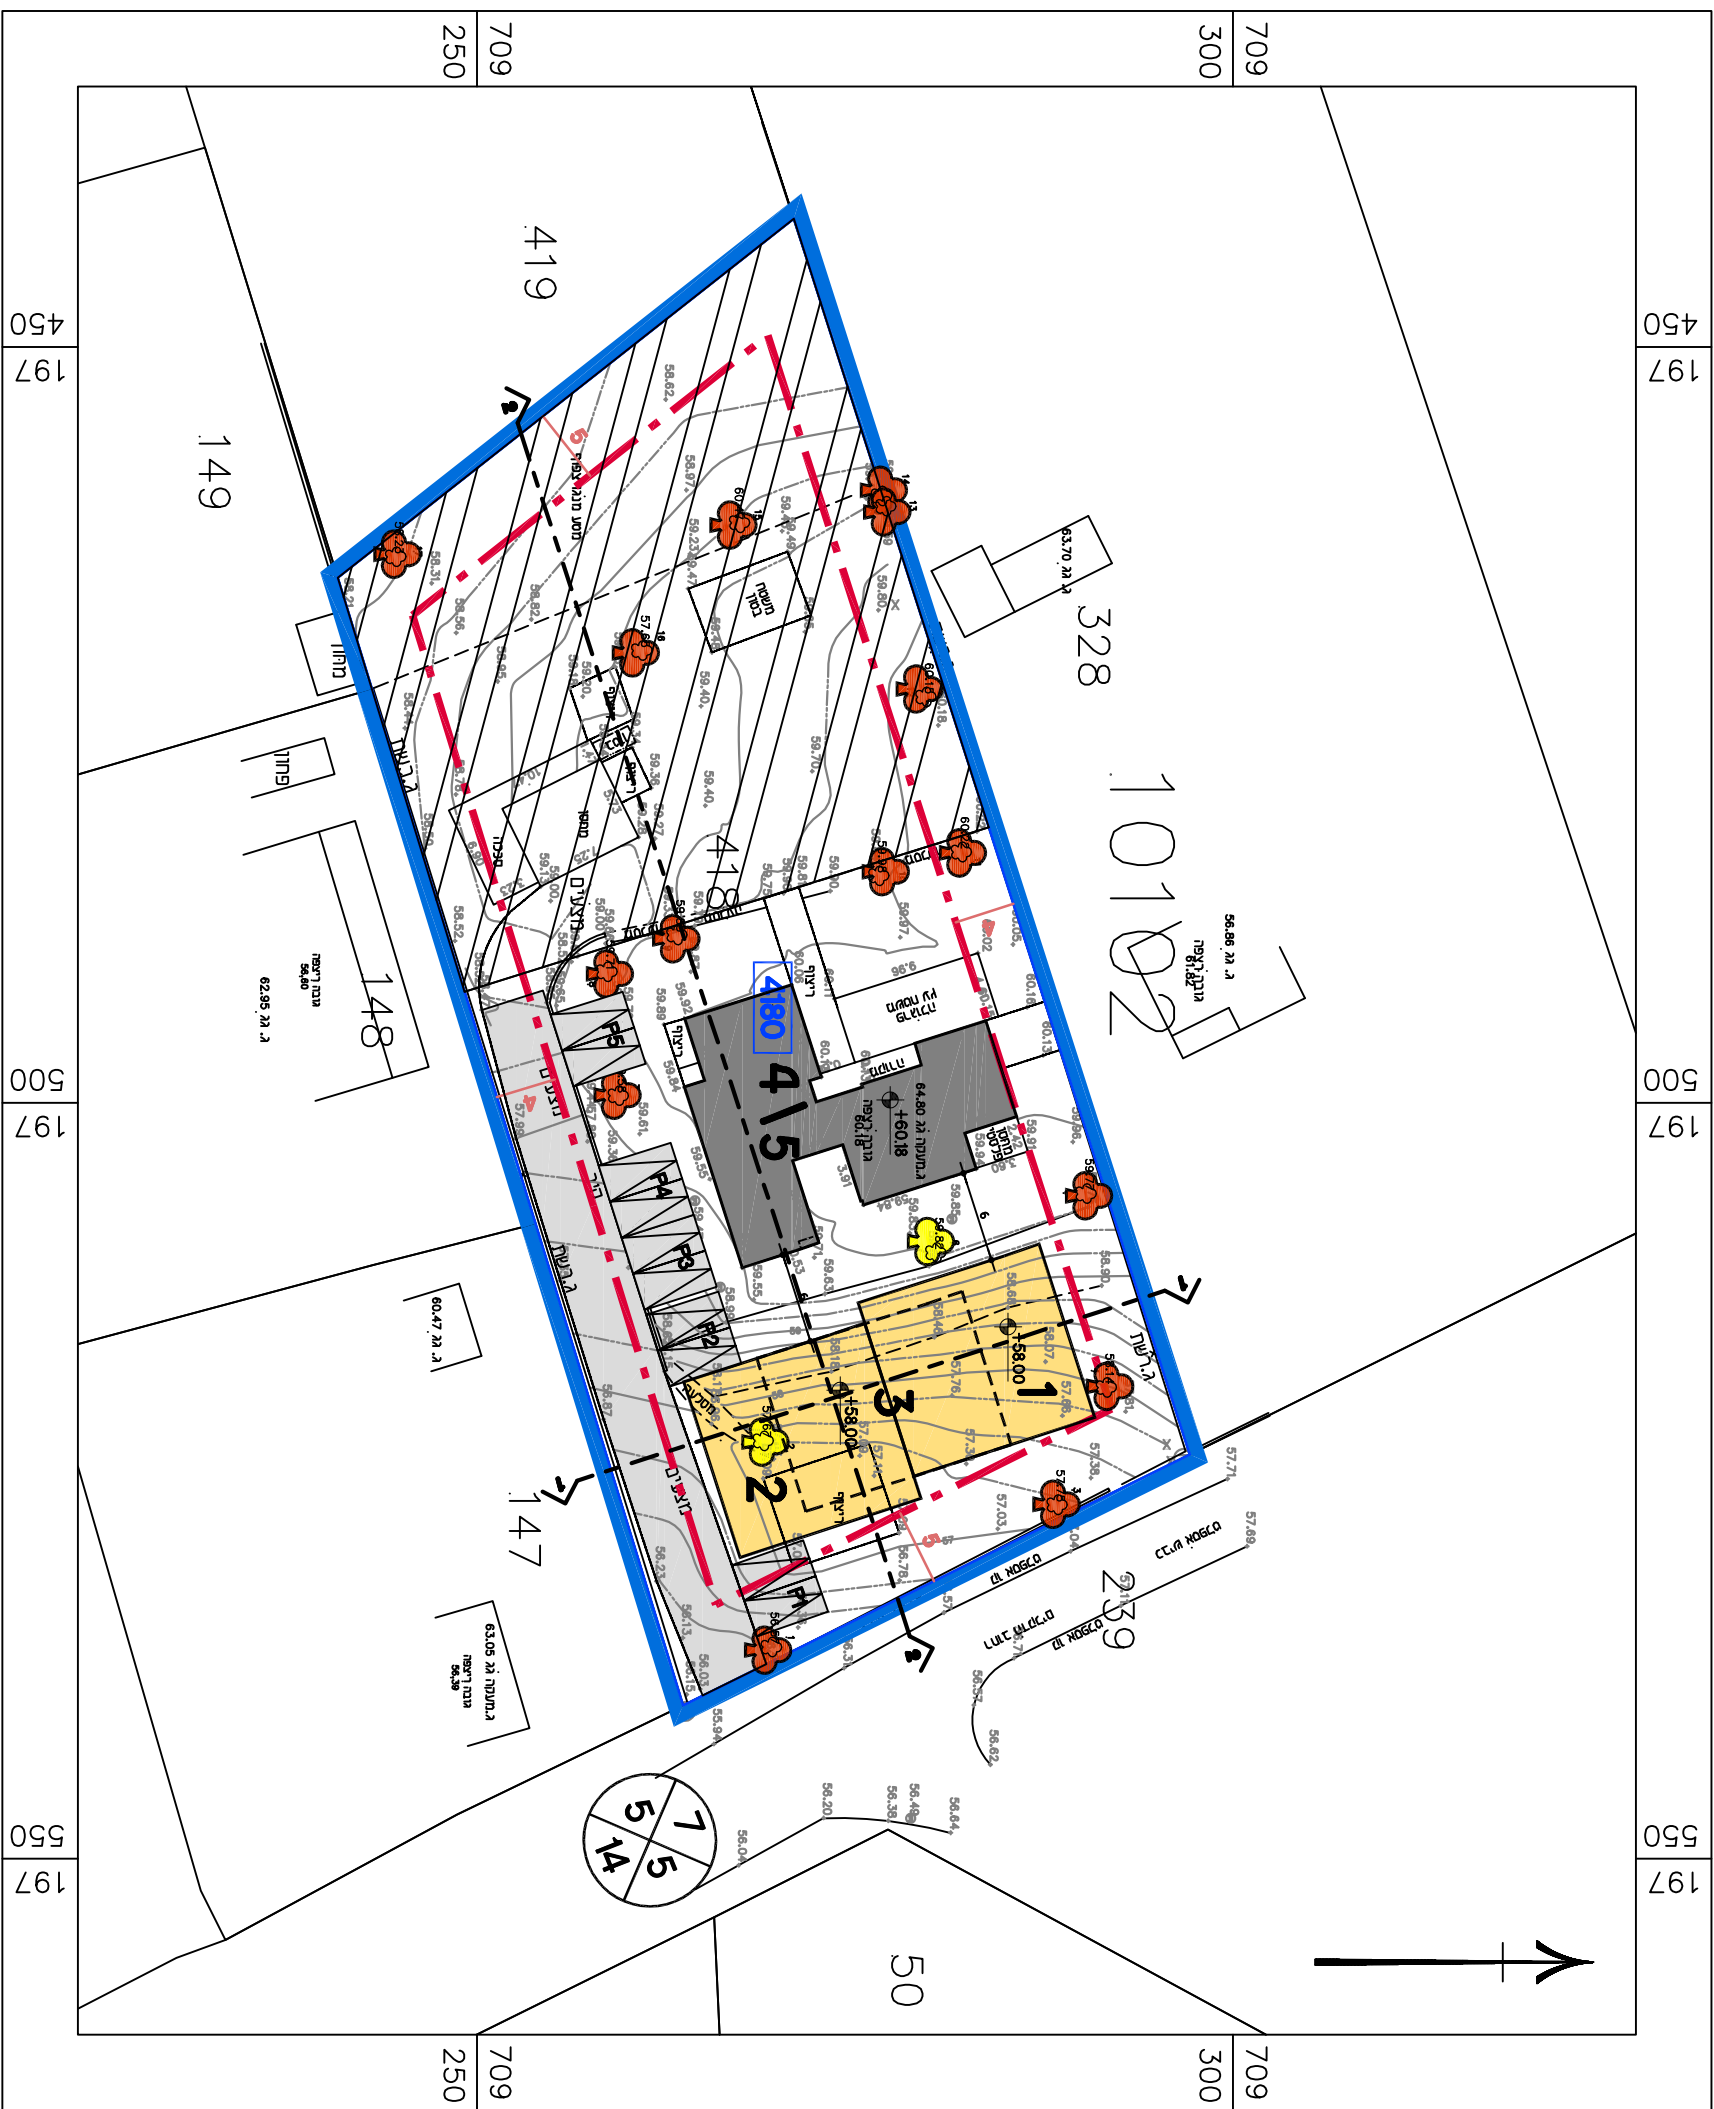

1:500 n.7

פתרונות

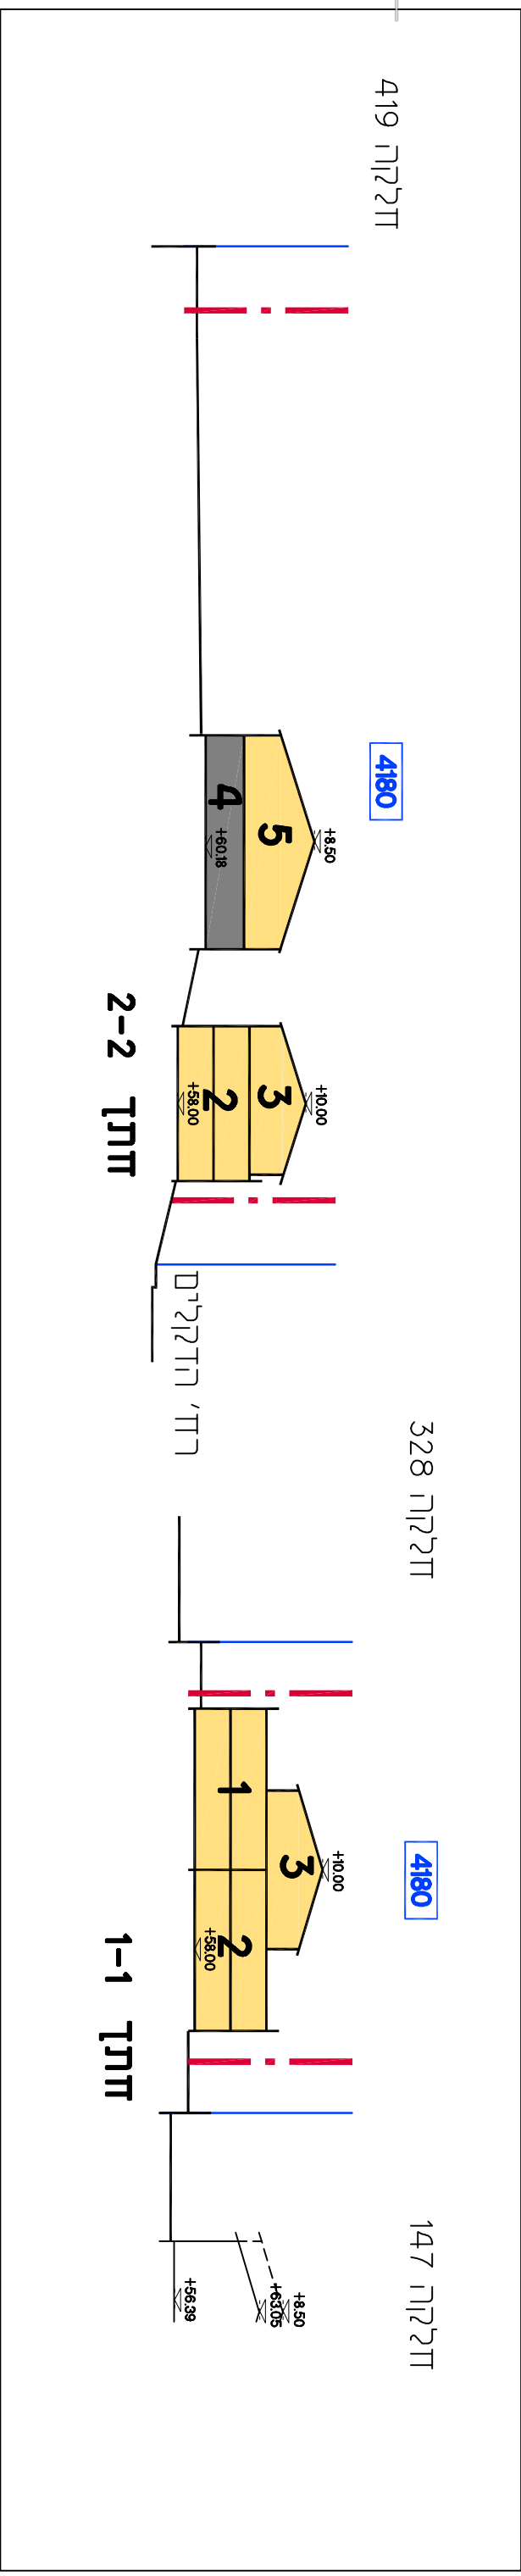

בירן	
נספח לתכנית מס' 308-1022755	
שינוי יעוד ותוספת יחידות דיור בדלקה 418 גוש 10102	
גליון 1 מתוך 1	
מחלה	תחולה
	תיאור
19/01/2023	תאריך עריכת הנספח
1:500	קנה"מ
קנה"מ	תשרומים נוספים
1:1,XXX	שם תרשים
1:1,XXX	שם תרשים
1:1,XXX	שם תרשים
שמות ודתימות:	
אמת אולפון	שם:
ל"ד	תאריך:
עורך הנספח	