


מינהל התכנון
חוק התכנון והבניה, התשכ"ה - 1965
מחוז חיפה
הוועדה המחוזית החליטה ביום :
24/05/2023
לאשר את התוכנית
06/07/2023



אפרת נגר חבושה
אדריכלות ותכנון ערים
050-2105533
Efrat.n.h.arc@gmail.com

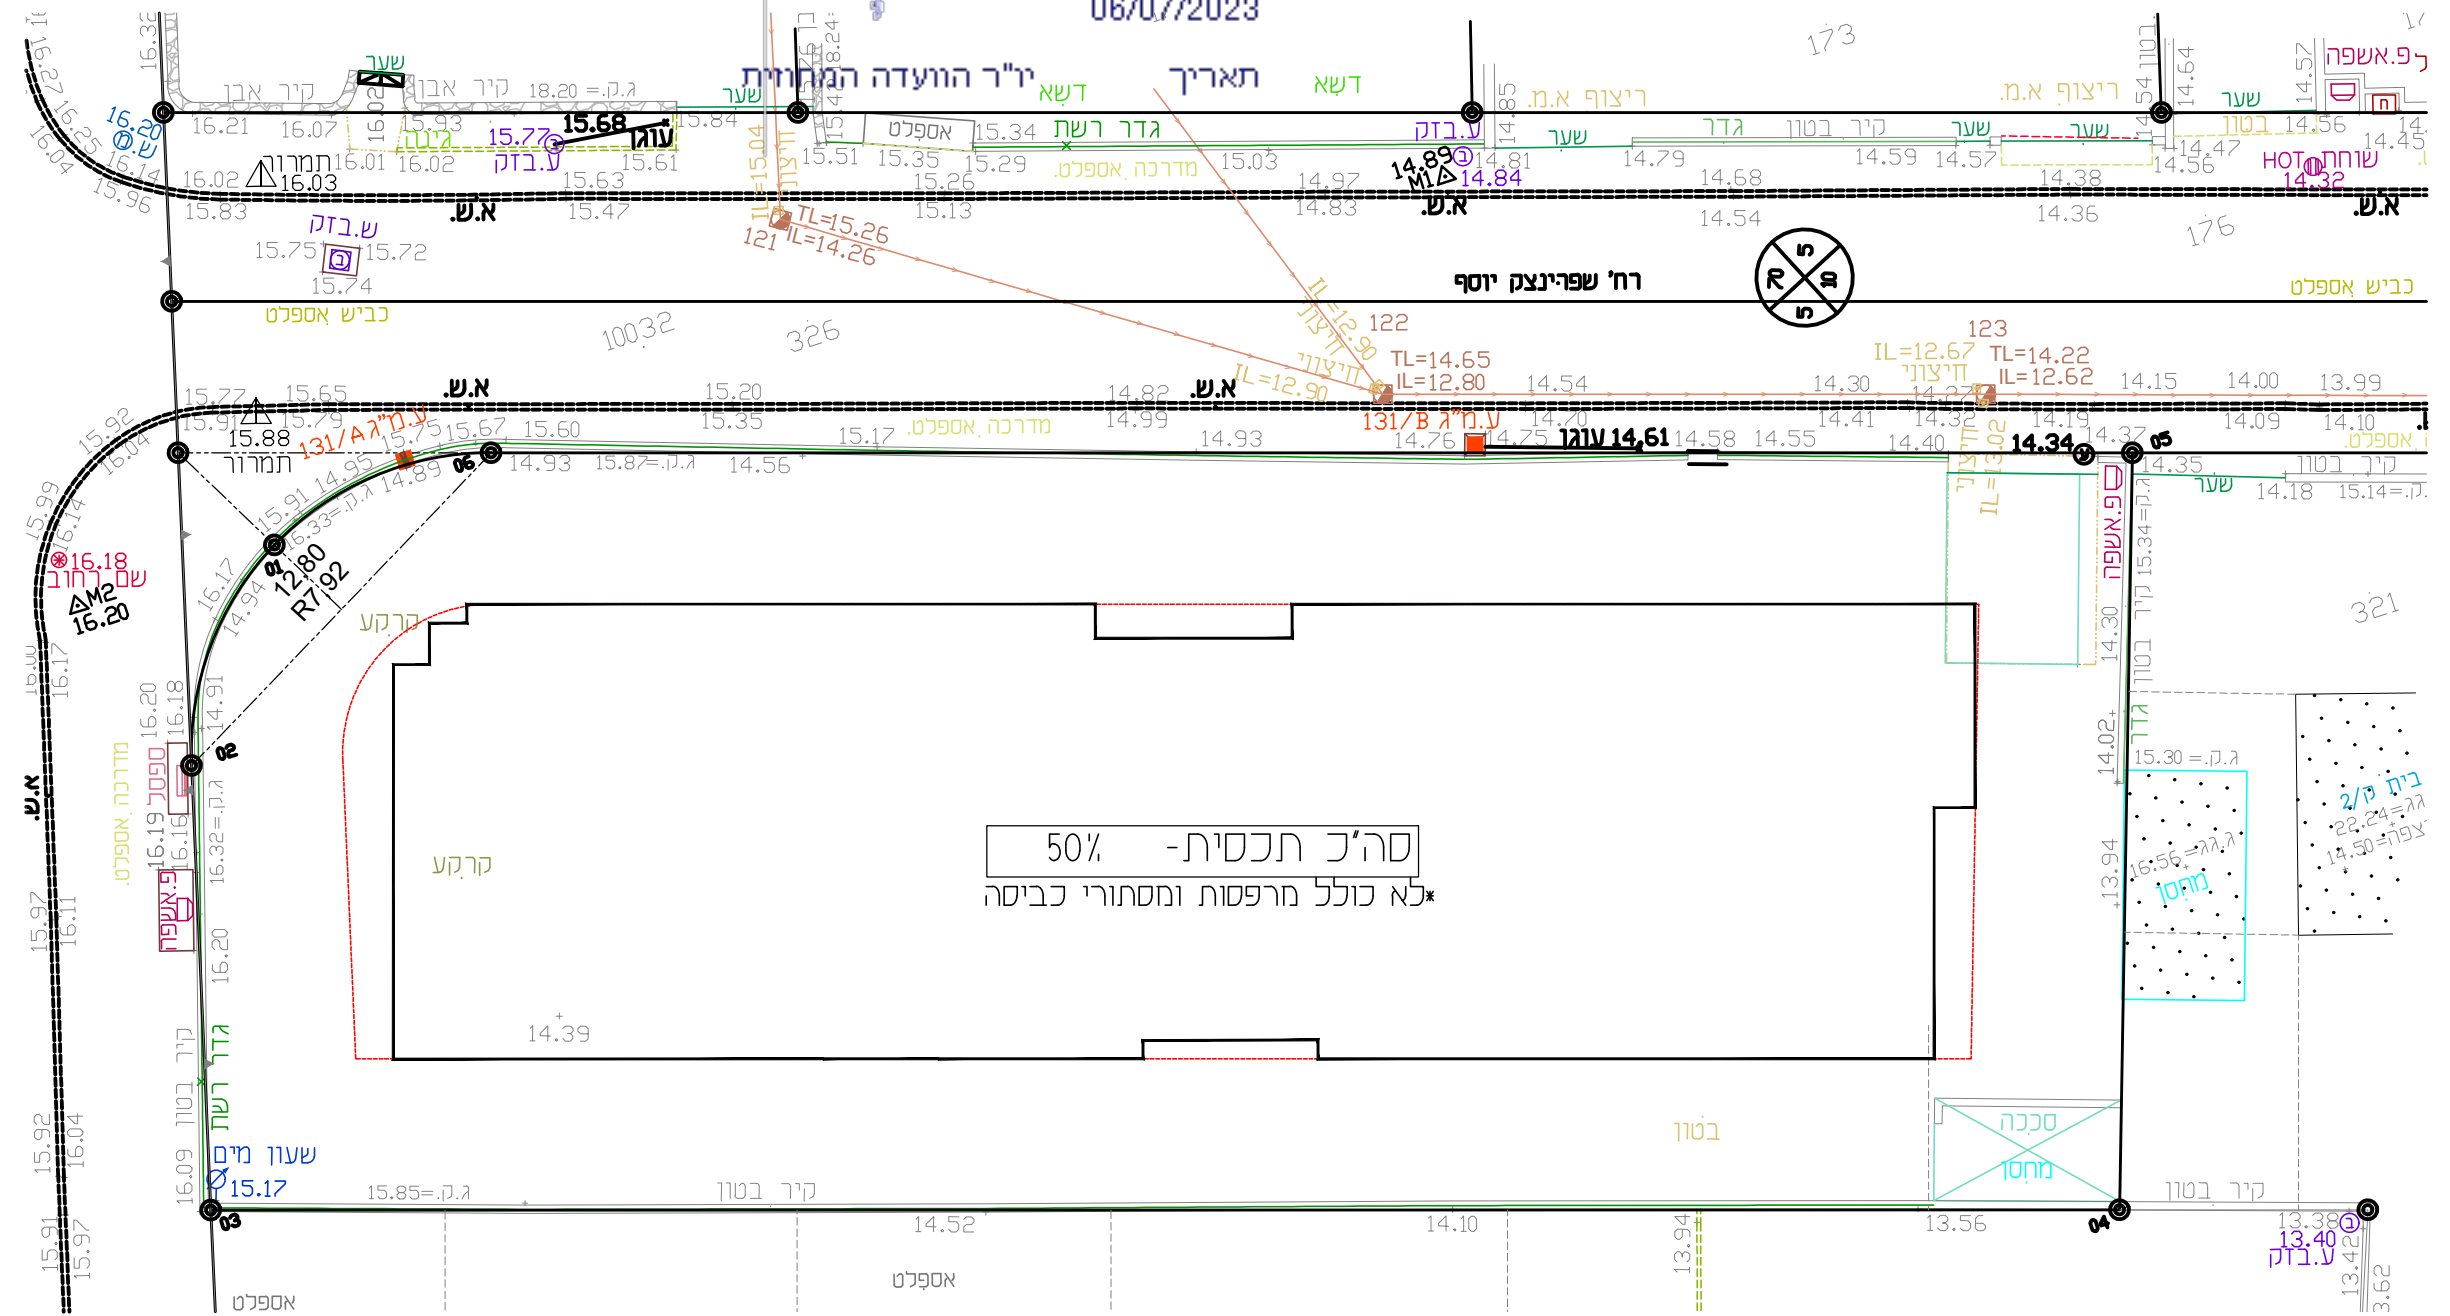

רח' שפרינצק 4 חדרה
גוש 10032, חלקה 323