

מינהל התכנון


חוק התכנון והבניה, התשכ"ה - 1965

מחוז חיפה

הוועדה המחוזית החליטה ביום:

21/06/2023

תכנית 306-0858845 19/02/2023 14:39:12 נספח ביוב

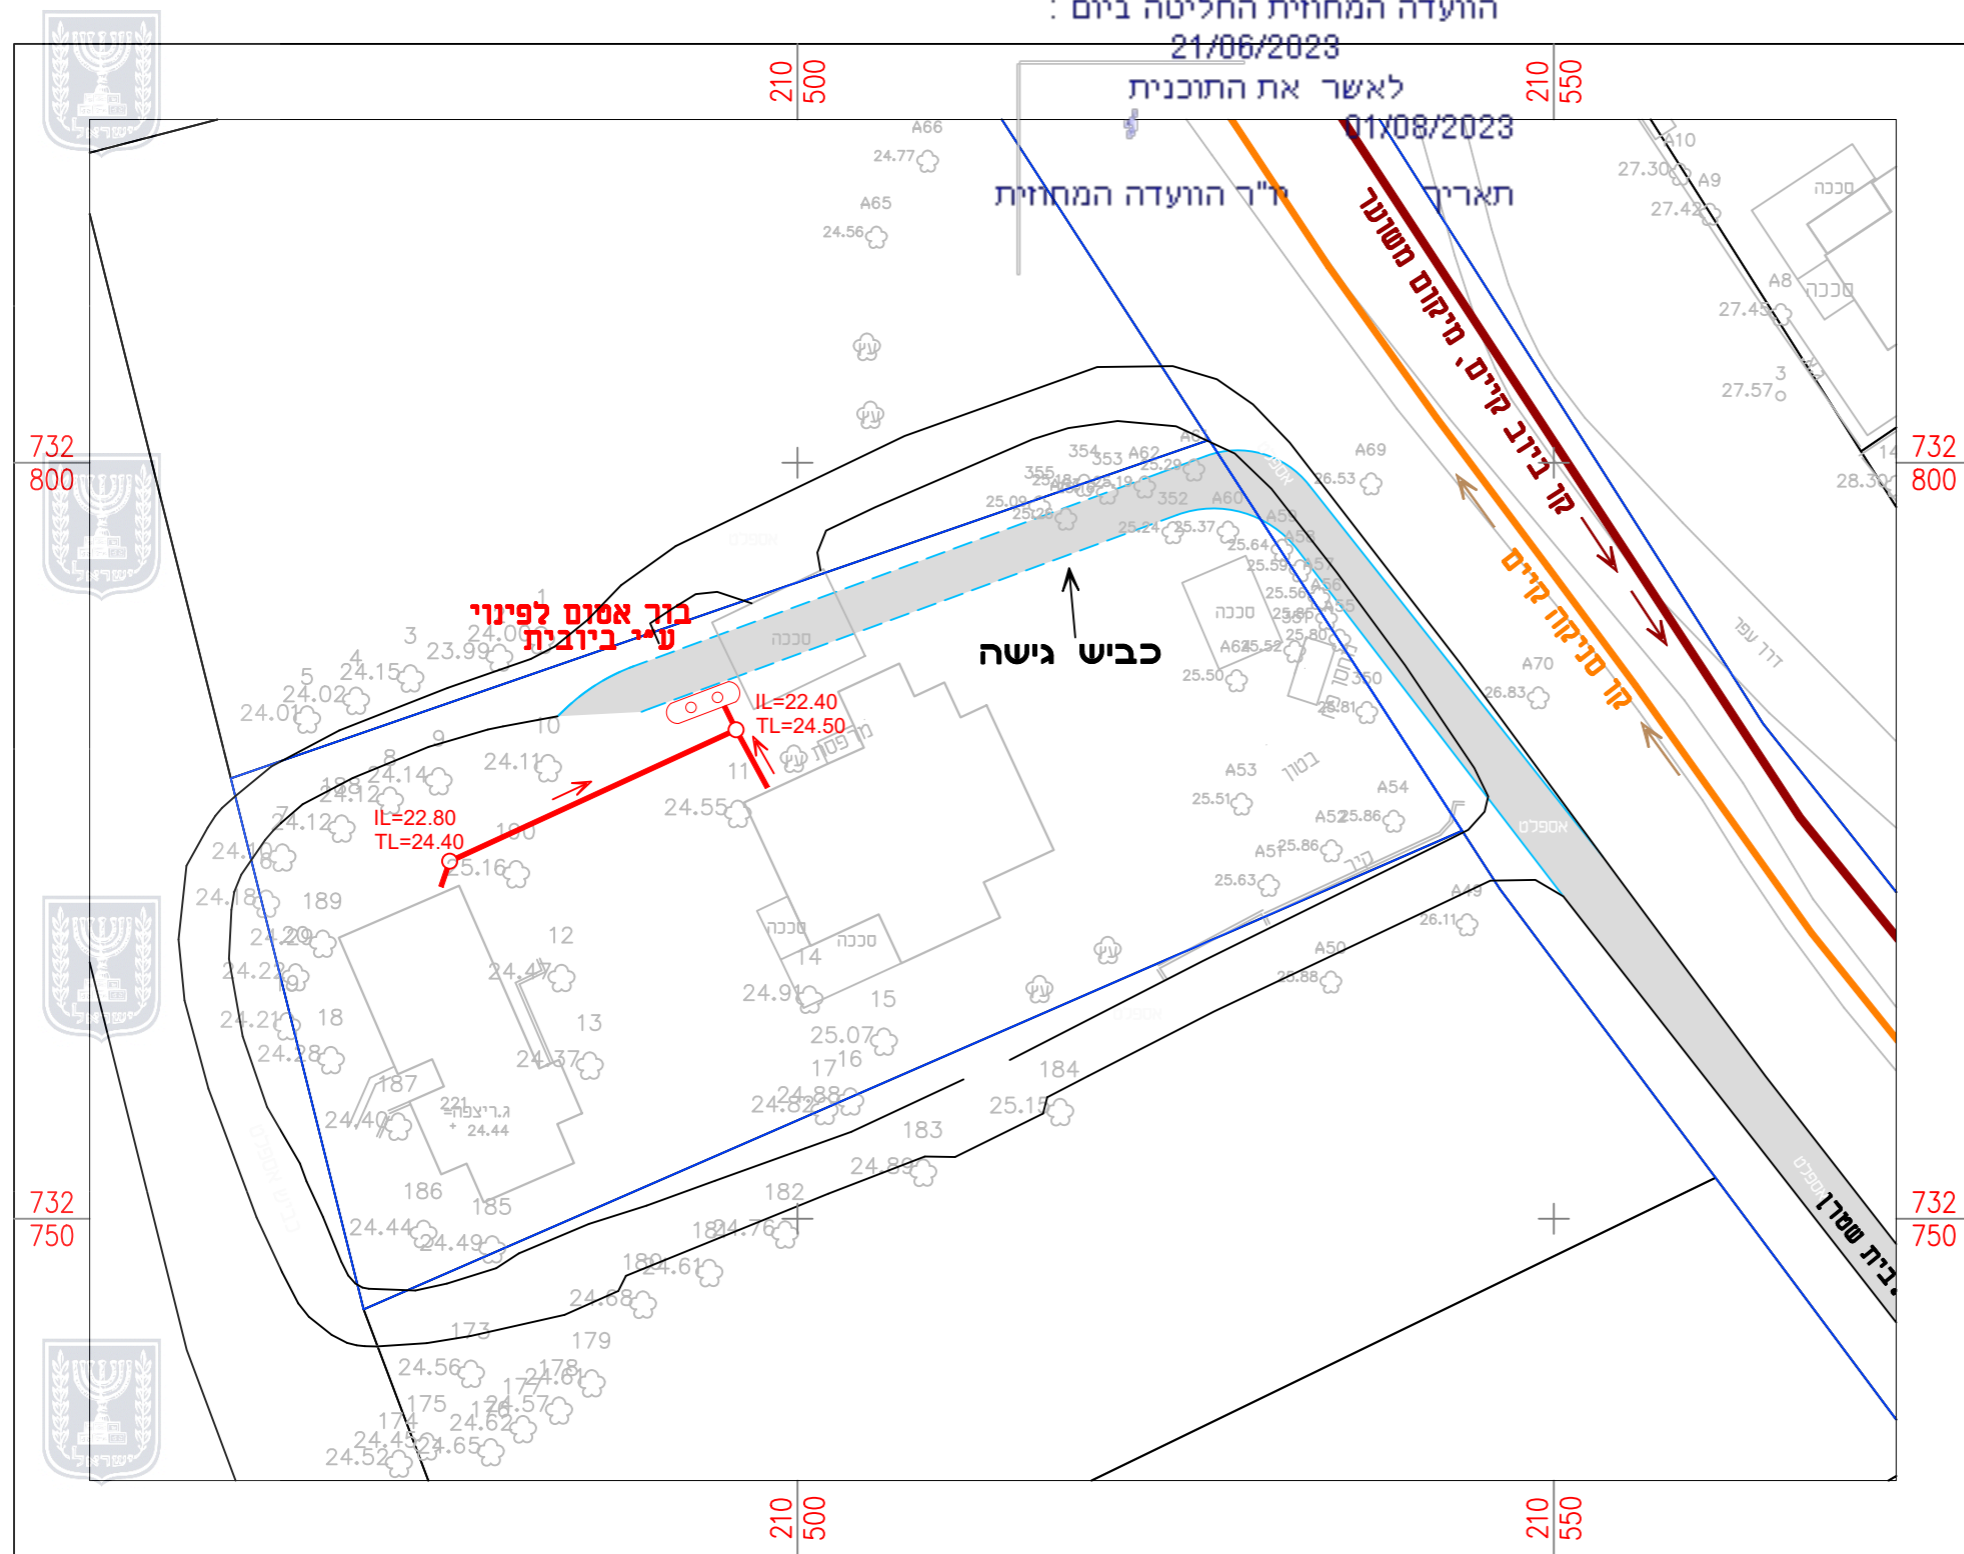

נספח ביוב

306-0858845

קריית חרושת - הסדרת
מגורים ודרך גישה

| | |
|-------------------|---------|
| נספח לתכנית | |
| תחולה | רקע |
| תיאור | |
| תאריך עריכת הנספח | 02/2023 |
| רשימת התרשימים | קנ"מ |
| | 1:500 |

שמות וחתומות:

| | | |
|------------|-----------------|-------|
| עורך הנספח | שם: ענבל אברם | חתימה |
| התאריך | ענבל תודסה בנימ | |

מקרא נספח ביוב

| | |
|---------------|-----|
| קו ביוב קיים | — |
| קו ביוב מוצע | — |
| קו סניקה קיים | — |
| גוד רקב | ○ ○ |

עדכונים ושינויים

| מס' | מהות השינוי | תאריך |
|-----|----------------|------------|
| 1 | | |
| 2 | | |
| 3 | | |
| 4 | עדכון מצב מוצע | 29/11/2021 |



ענבל הנדסה בע"מ
הנדסת מים, ייעוץ ותכנון
מסד, ד.ג. גליל תחתון
טל' 04-6778733 050-7705325

קנה מידה 1:500

