


עצים לשימור -

121
122

עץ לעקירה -

102
-----

תכנית כיתוח שטח מתנססת על תכנית מודר - קני"מ 1:2000

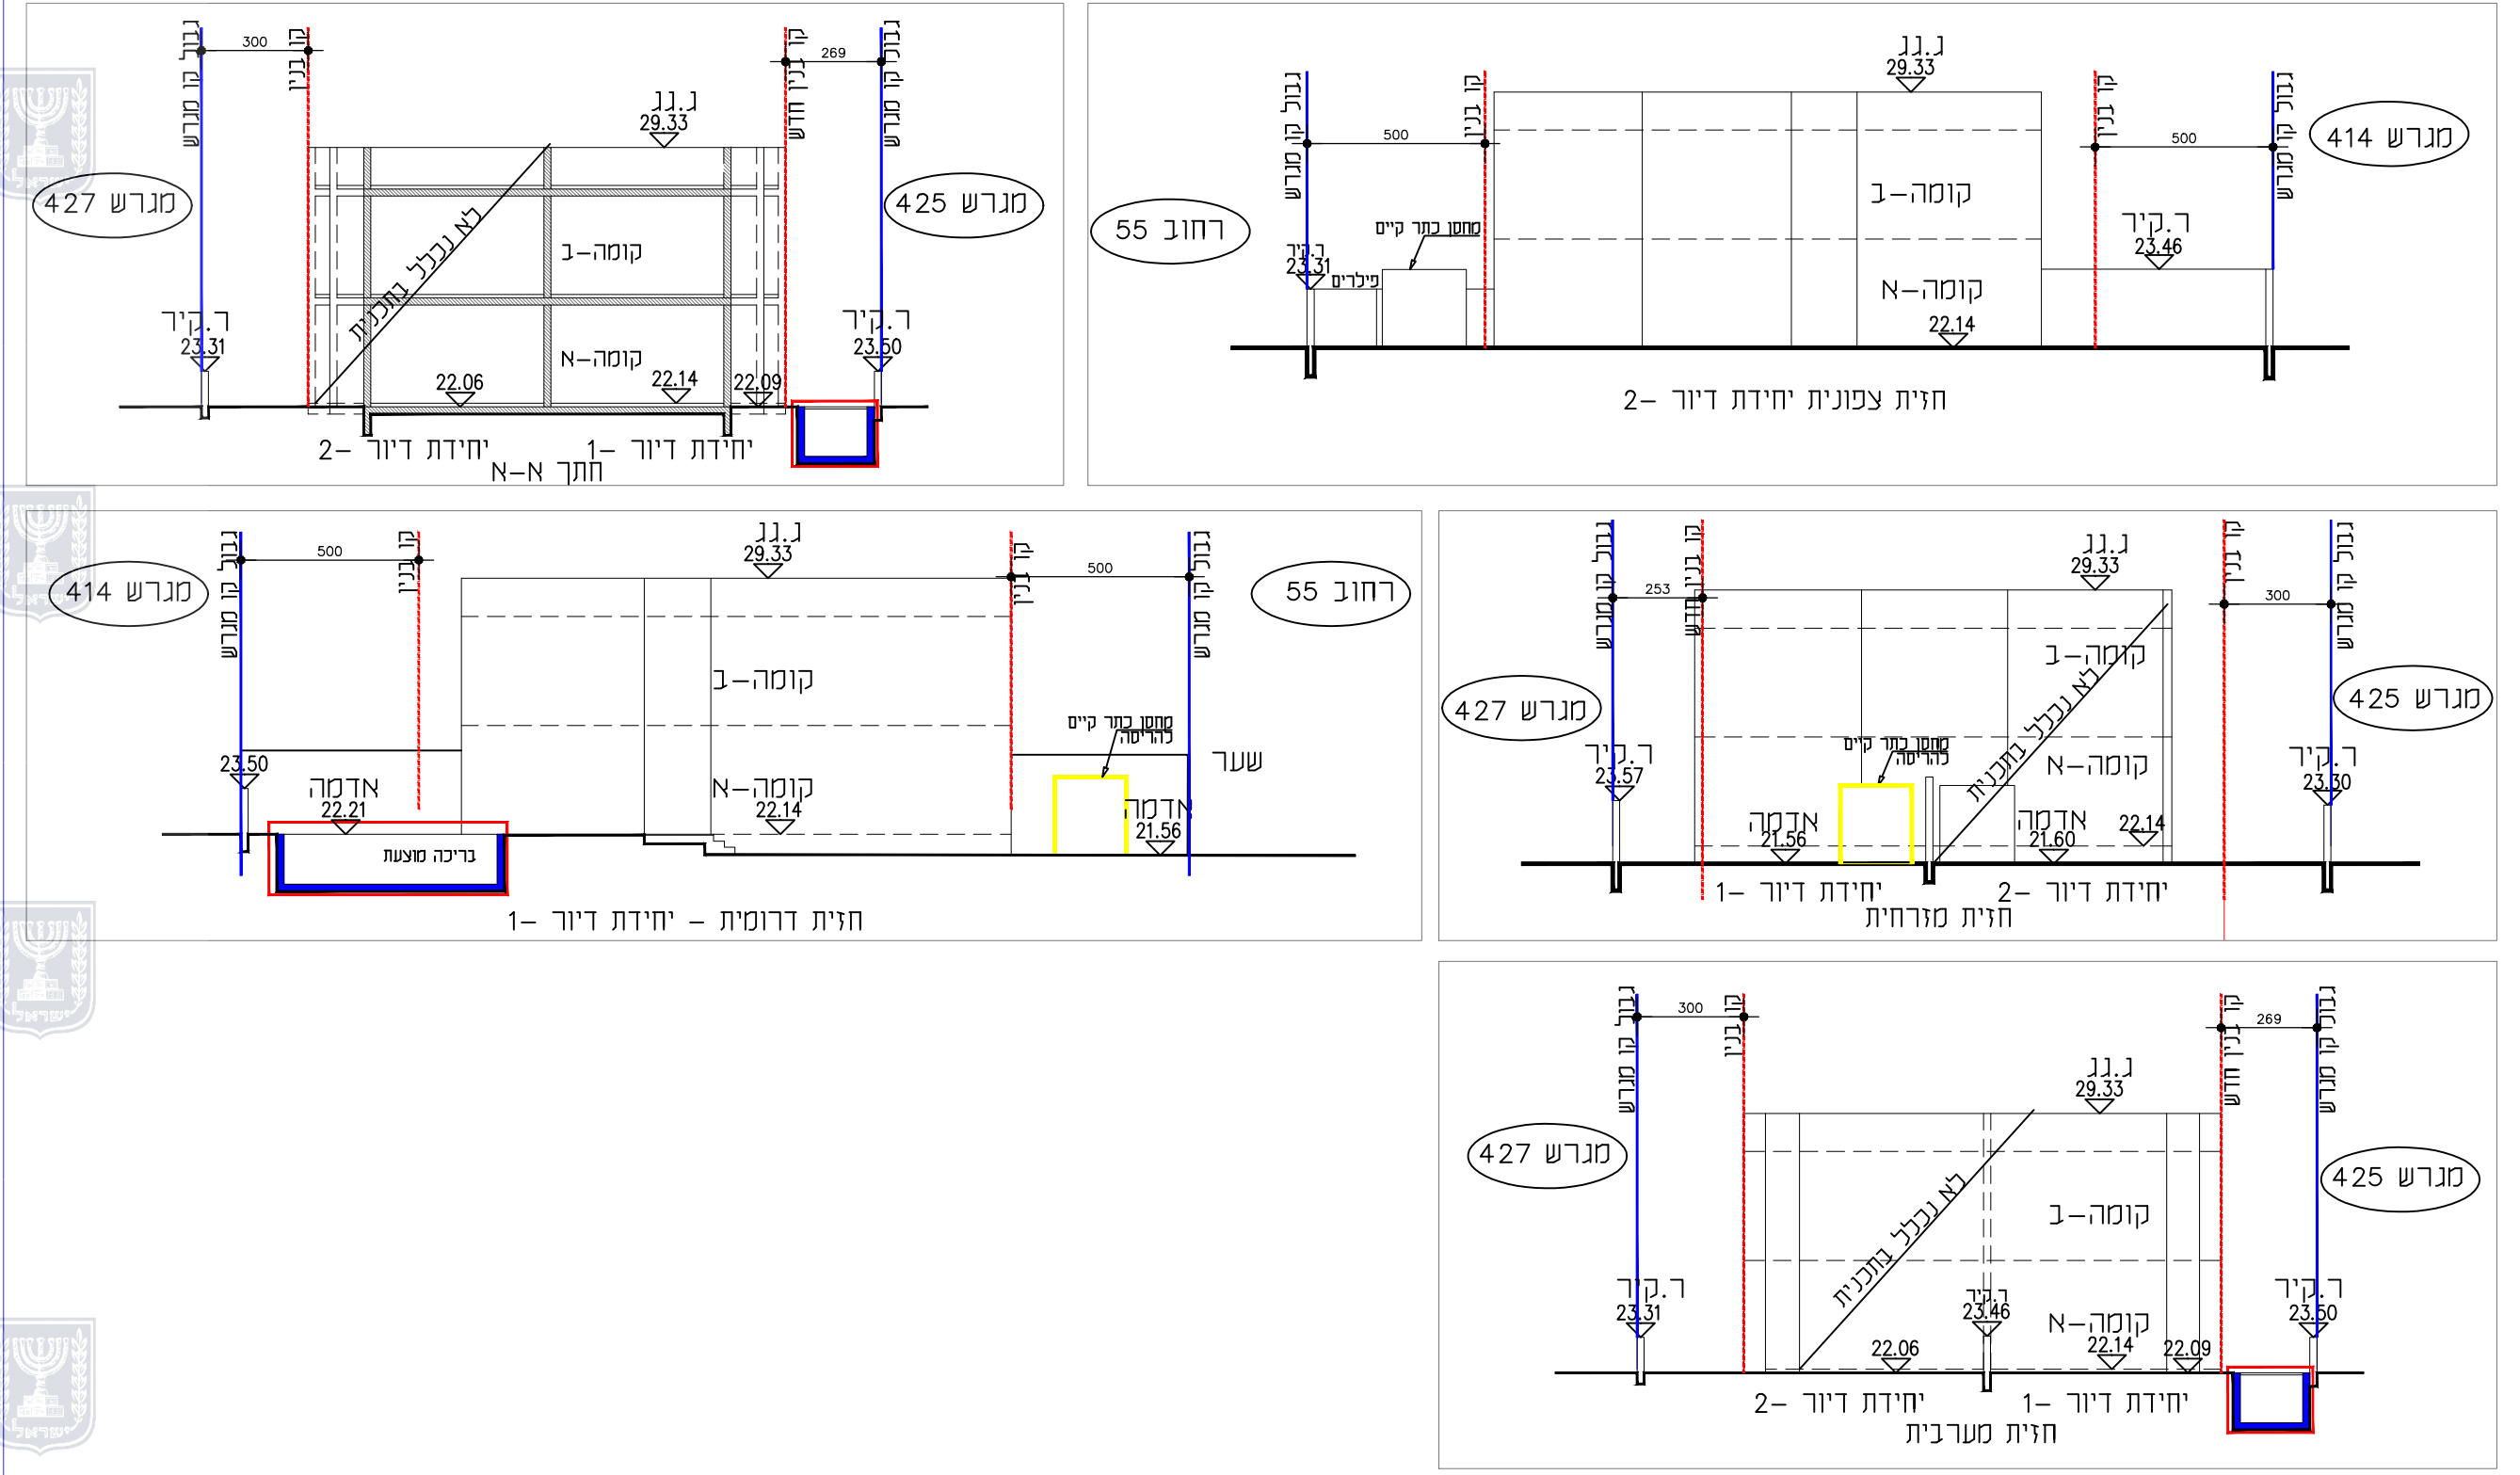

- מפת**
- נקי גובה
  - ג.רצפה
  - ג.גג
  - עמוד תקשורת
  - אביזר תקשורת
  - חבר כבל
  - חא מים
  - שוחות ביוב
  - כניסה/ציאה משוחות
  - ע.ח.מ.ג.
  - ע.ח.מ.ג.
  - גובה כבל
  - עץ ומספרו
  - קו מחוץ
  - מבנה בית
  - משטחי גאות
  - שפת כביש אספלט
  - אבו שפה
  - קו בניין
  - גבול חלקה
  - גבול מגרש
  - נקו גבול ישנה
  - נקו גבול חדשה

**שטח התוכנית בניה**

ישוב :	חדרה	כתובת :	
הוכן עבור :	הבעלים	מספר סידורי :	
גוש :	חלקה	בשלמות	שטח רשומי (מ"ר)
10402	426	כ"ו	513
		שטח מוגרש (מ"ר)	1200/ב


- תעריף**
- קווי הבניין טעונים באישור מהנדס התעודה בעת הגשת תוספת המידע
  - עומקי שוחות הביוב נדרו על ידי
  - מספר עבודה במפי : 66713

**נתוני רשת וגבולות**

1.המדידה בוצעה ברשת: ישראל 2005/12  
 2.נקודות הבקרה שעליהן מבוטסת המדידה הן:  
 3.גבולות התכנית חושבו מ: תצ"ר מספר 897/2011

מ"ס	סוג ע"ע	X	Y	שם נקודה	קואורדינטת צפון-מזרח	קואורדינטת מזרח-מערב	מ"ס נקודה
0.10	פרי	703734.08	193425.07	102	102	102	102
0.15	פרי	703742.56	193420.64	121	121	121	121
0.40	זית	703736.90	193420.57	122	122	122	122
225		703734.22	193446.68				
226		703755.27	193447.05				
351		703746.43	193419.87				
352		703733.57	193420.18				
354		703750.68	193419.76				

תרשים סביבה קני"מ 1:1250

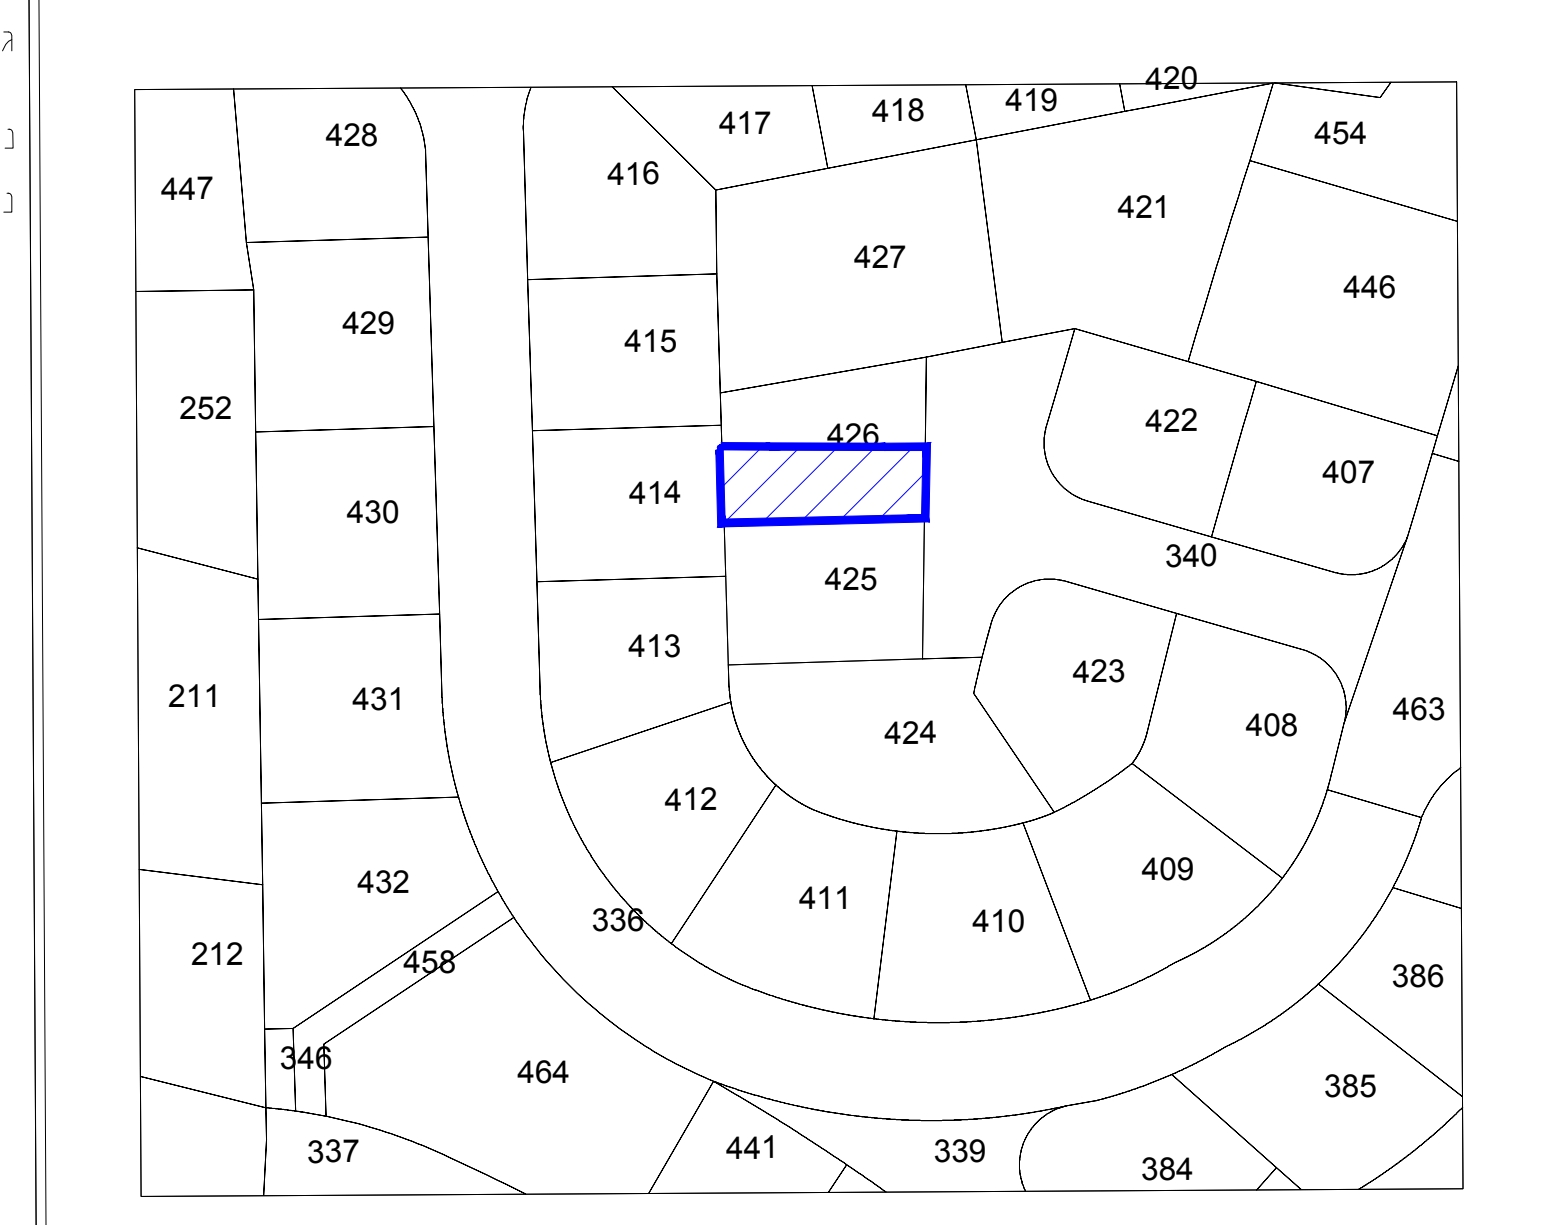

**הצהרת מודד**

אני מאשר כי מפה זו הוכנה ונערכה בקנה מידה 1:250 והיא העתק נכון של המפה הטופוגרפית על סמך מדידה שרשומית ביום 04.08.2021. דרגת דיוק אנכי היא: 3. דרגת דיוק אופקי היא: 3. המפה הוכנה לפי תקנות המדידות ומדידות ומפוי, התשע"ז-2016. תאריך גמר התכנית: 16.08.2021.

עבד אאלה יונס. כפר עארה  
 מספר רישוי 389  
 מספר רישוי החימה

יונס, ע. מודד מוסמך מס' (389)  
 איש קשר: פואזא כנדה  
 פלאטון 0507161933  
 מייל ELAEN1965@hotmail.com

נספח בינוי	
302-1043389	
שינוי הוראות בניה ברחי' הזוויתן שכי' הפארק בחדרה גוש 10402.ח.חלקה 426	
נספח לתכנית	גליון 1 מתוך 1
תחולה	רקע
תאריך עריכת הנספח	17.2.2022
רשימת התרשימים	קני"מ
תרשים סביבה	12500
מפה מצבית	1250
שמות וזחתימות:	
מגיש רישום התכנית ובעל עניין בקרקע	שם: לימור דוד
עורך ראשי ועורך הנספח	שם: דוד יונס מיכאל
מודד	שם: עבד אאלה יונס

- גבול התכנית
- קו בנין
- עץ/עצים לשימור
- עץ / עצים לעקירה
- מכנה להריסה