




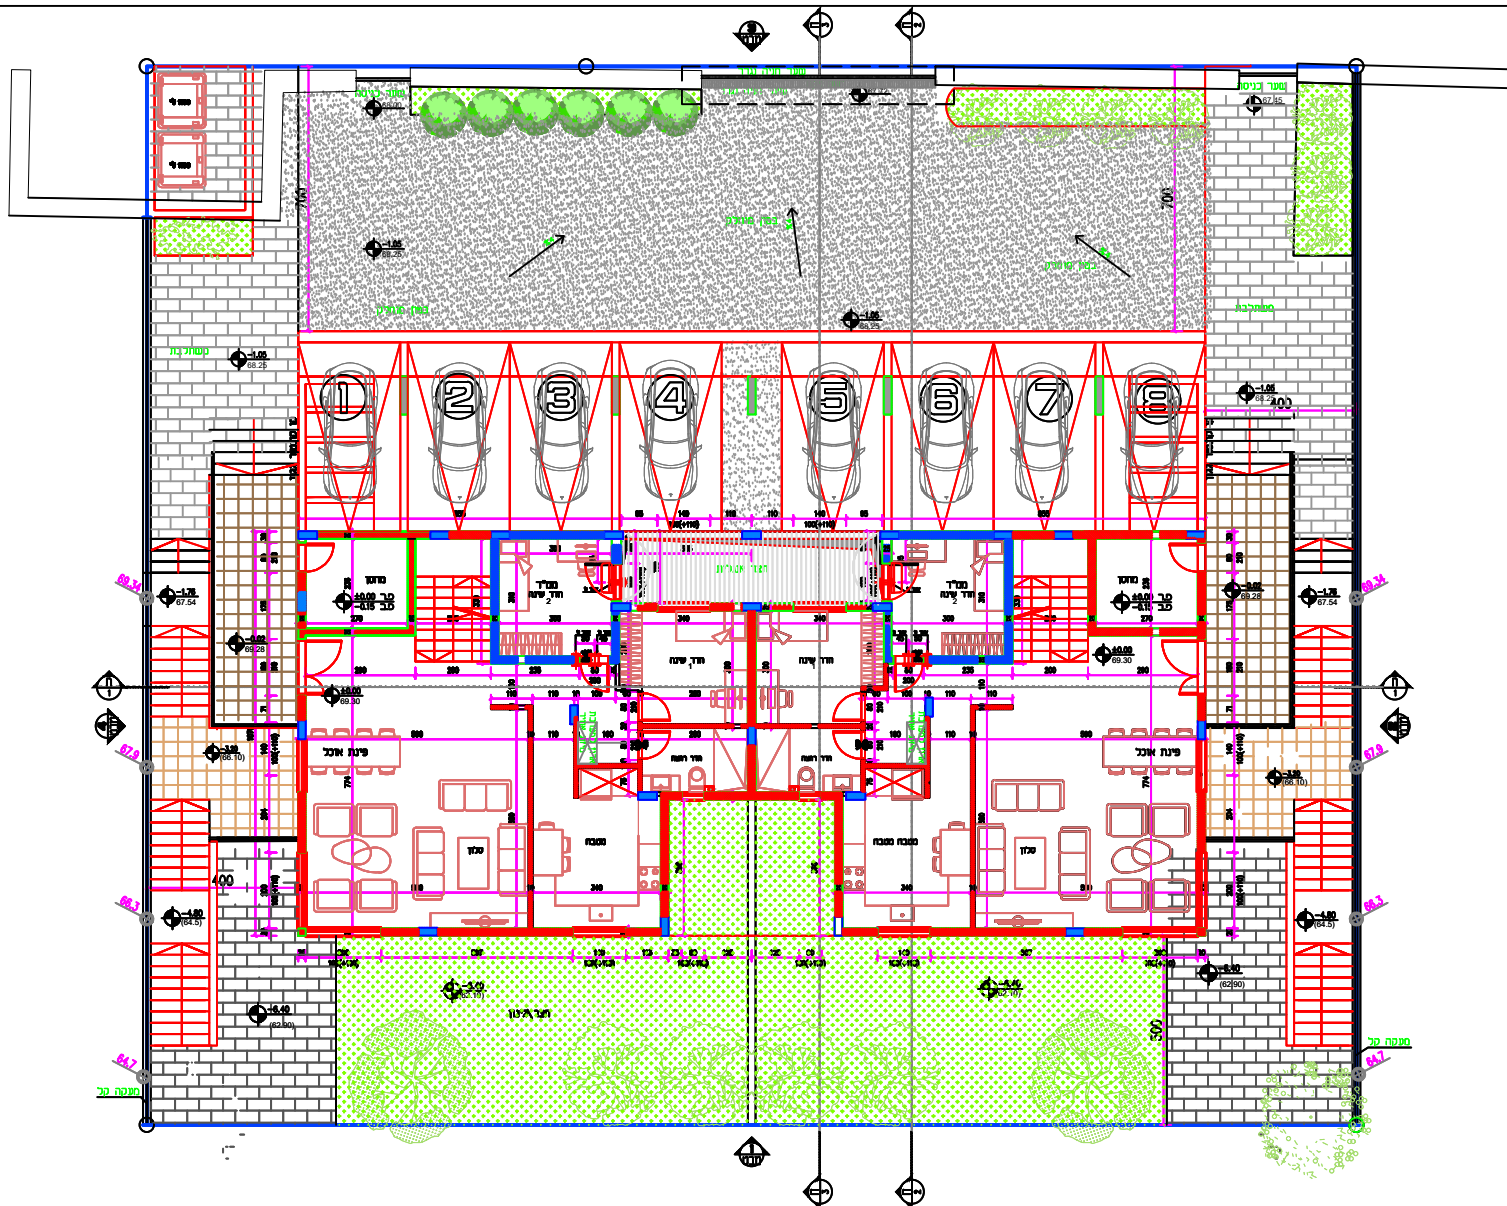

תכנית קומה טפוסית
ק"מ 1:100

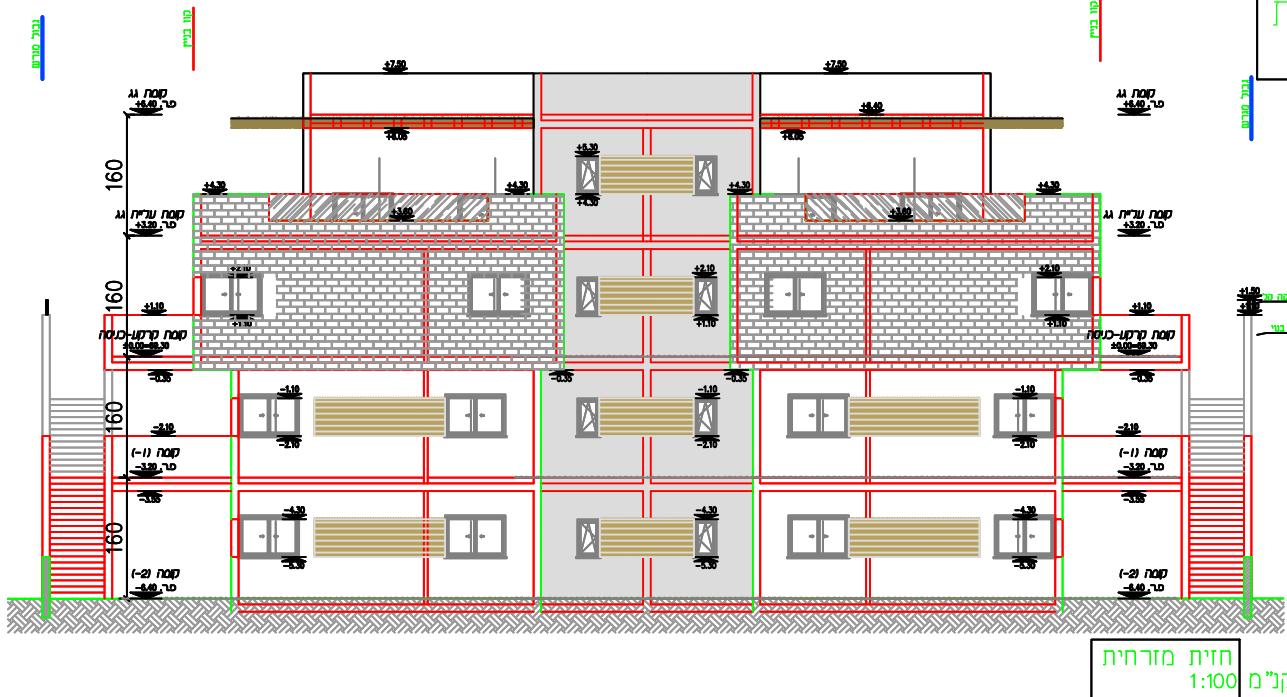

חזית מדרחית
ק"מ 1:100

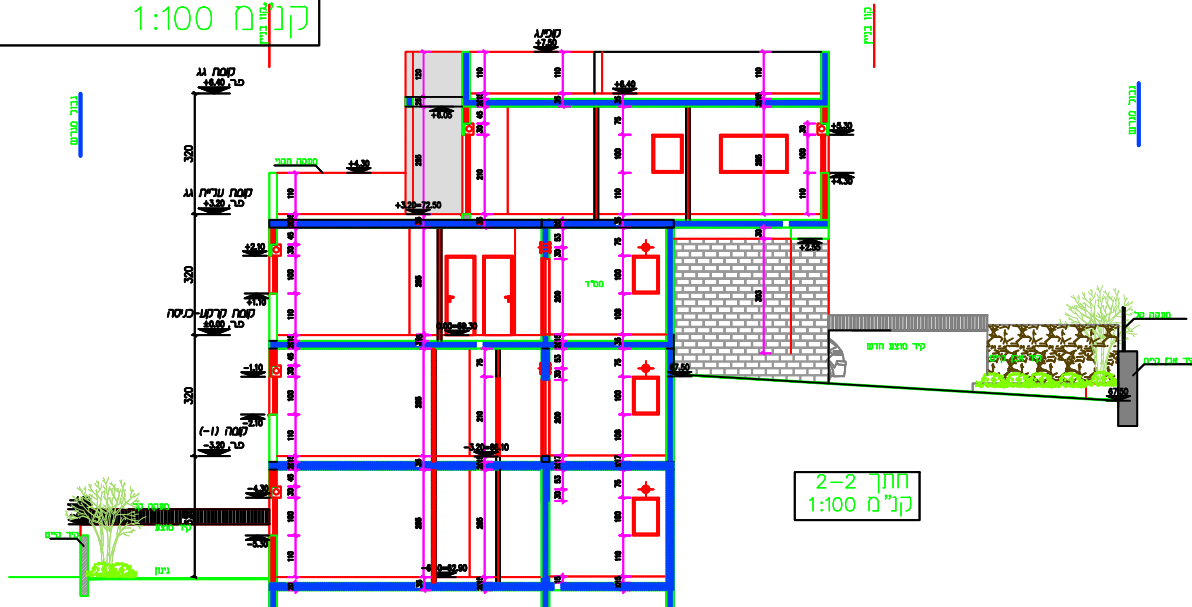

חזית 2-2
ק"מ 1:100

תוכנית מס' 353-1169432

שינוי קווי בניין ותוספת זכויות מגרש 1090
שכונת זוחר אלפרדוס

נספח בינוי מנחה

אופי התכנית	טענות ראשית	איחוד וחלוקה
תכנית שניתן מכוחה להוציא היתרים	ועדה מקומית	ללא
מחזור : מרחב תכנון מקומי : רשות מקומית :	חדיפה ישובי הברון פורדים	

שמות וחתימות :

עורך התכנית	מסמך : אם אלפחם	מסמך : אם אלפחם	מסמך : אם אלפחם
מסמך : אם אלפחם	מסמך : אם אלפחם	מסמך : אם אלפחם	מסמך : אם אלפחם

מקרא: מצב מאושר