


1:250 ק.מ

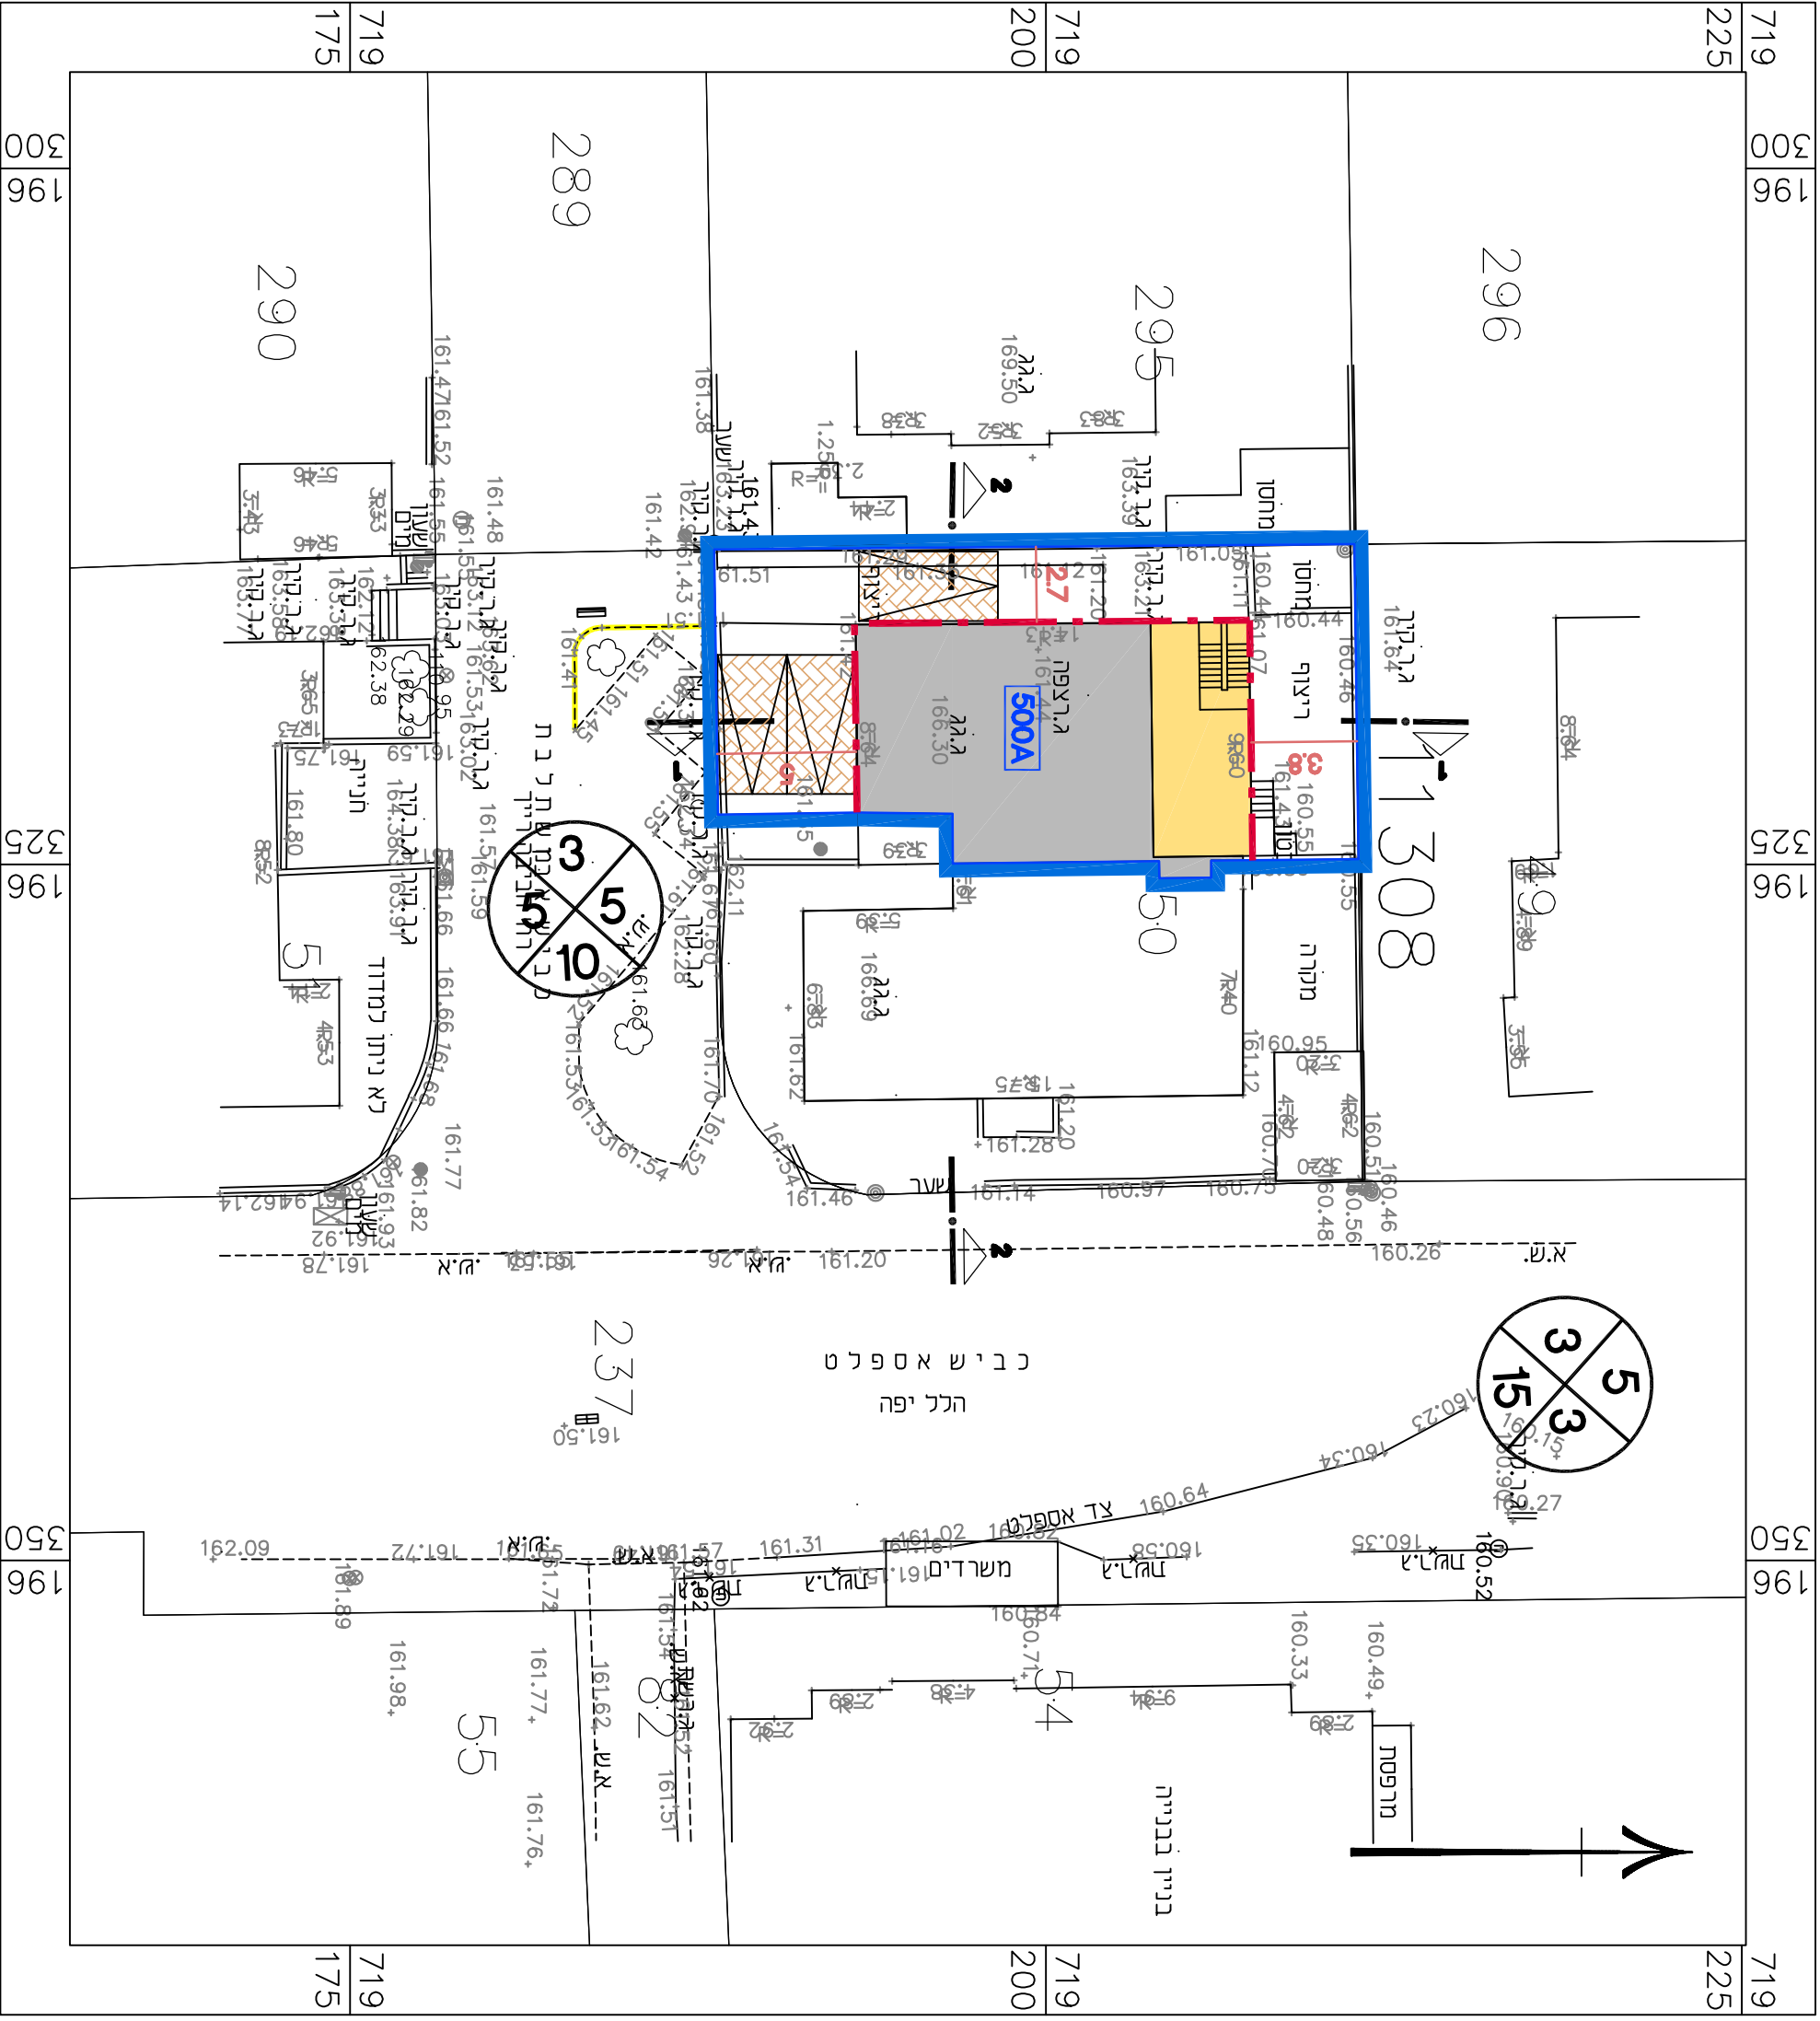


תכנית בניין

מקרא תכנית בניין

- גבול התכנית
- גבול תא שטח ומספור
- קו ברין
- שטח קרים
- שטח מוצע
- מס' הדרך
- קו ברין
- זכות הדרך

1:250 ק.מ

זתרים

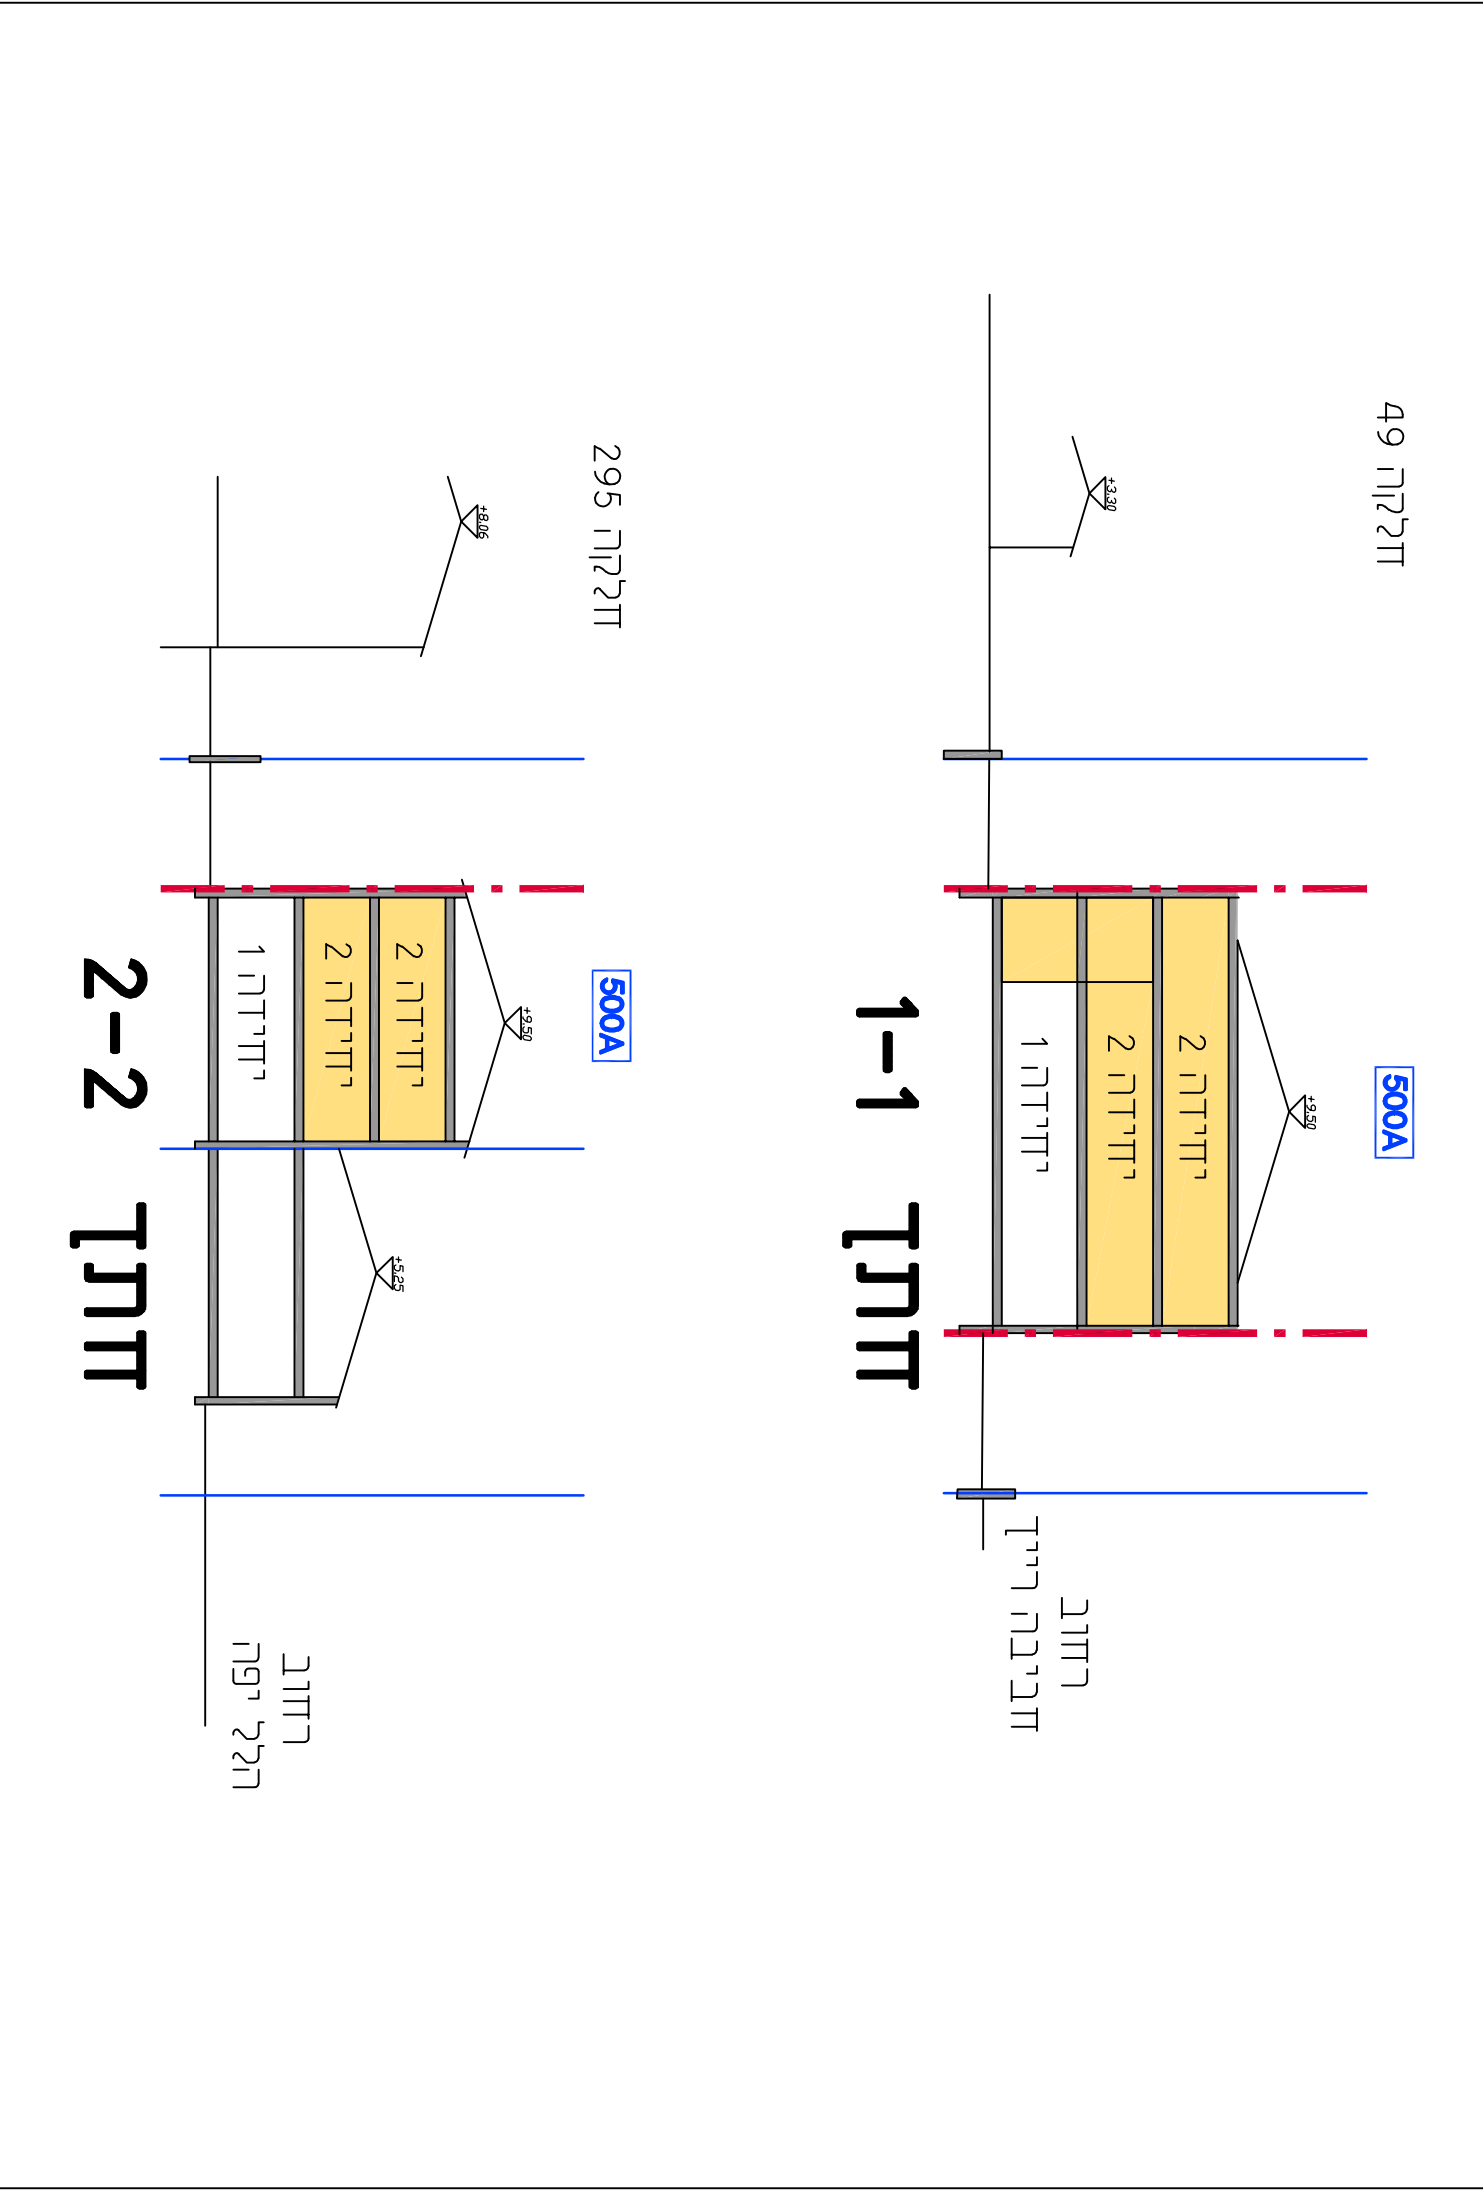

בירן

נספח לתכנית מס' 353-1187699

תוספת יחידת דיור וזכויות בניה
בדלקה 50 גוש 1308, זכרון יעקב

גליון 1 מתוך 1	
מחזור	מחדה
תאריך עריכת הנוספח	20/04/2023
קני"מ	1:250
תרשימים נוספים	קני"מ
שם תרשים	1:XXX
שם תרשים	1:XXX
שם תרשים	1:XXX
שמות וזתרים:	
שם:	אמנון אולצור
חאג'ד:	ל"ר
חנספח	עורד