


1:500 ק.מ.

תכנית בנין



1:500 ק.מ.

חדתים

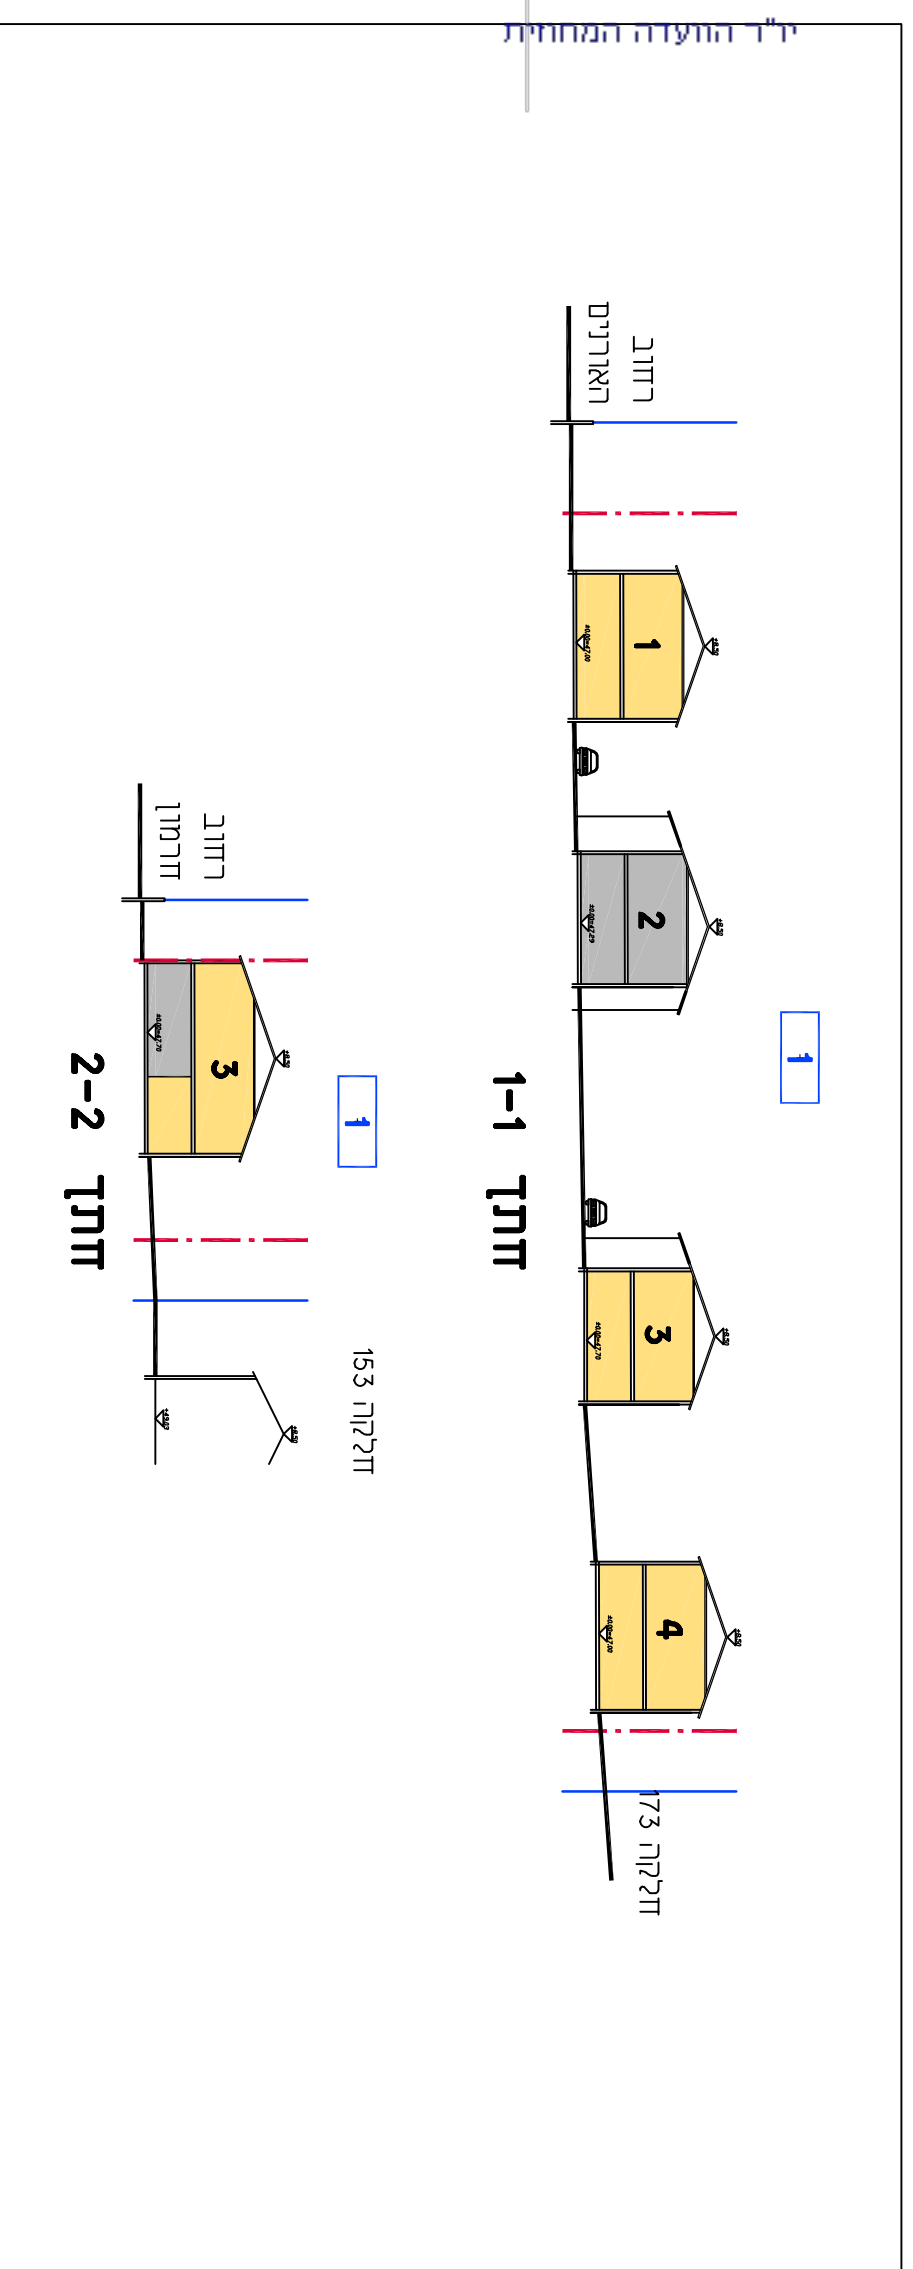

מקרא
תכנית בנין

- גבול התכנית
- גבול תא שטח ומספר
- קו ברן
- תוספת שטח/יחידה
- יחידה קיימת
- יחידה עתידית
- להריסה
- עגן לשימור
- עגן לעקירה
- מס' הדרך
- קו ברן
- זכות הדרך

ברן

נספח לתכנית מס' 308-1115849

תוספת יחידות זיור וזכויות בניה

בדלקה 172 גוש 10101

גליון 1 מתוך 1

מחזה

תיאור

תאריך עריכת
הנספח

22/03/2023

קו"מ

1:500

תרשומים נוספים

שם תרשומים

שם תרשומים

שם תרשומים

שמות ודחיתומות:	
שם:	אנת אולצור
שם:	עורך
שם:	תאריך:
שם:	תאריך:
שם:	תאריך:

