


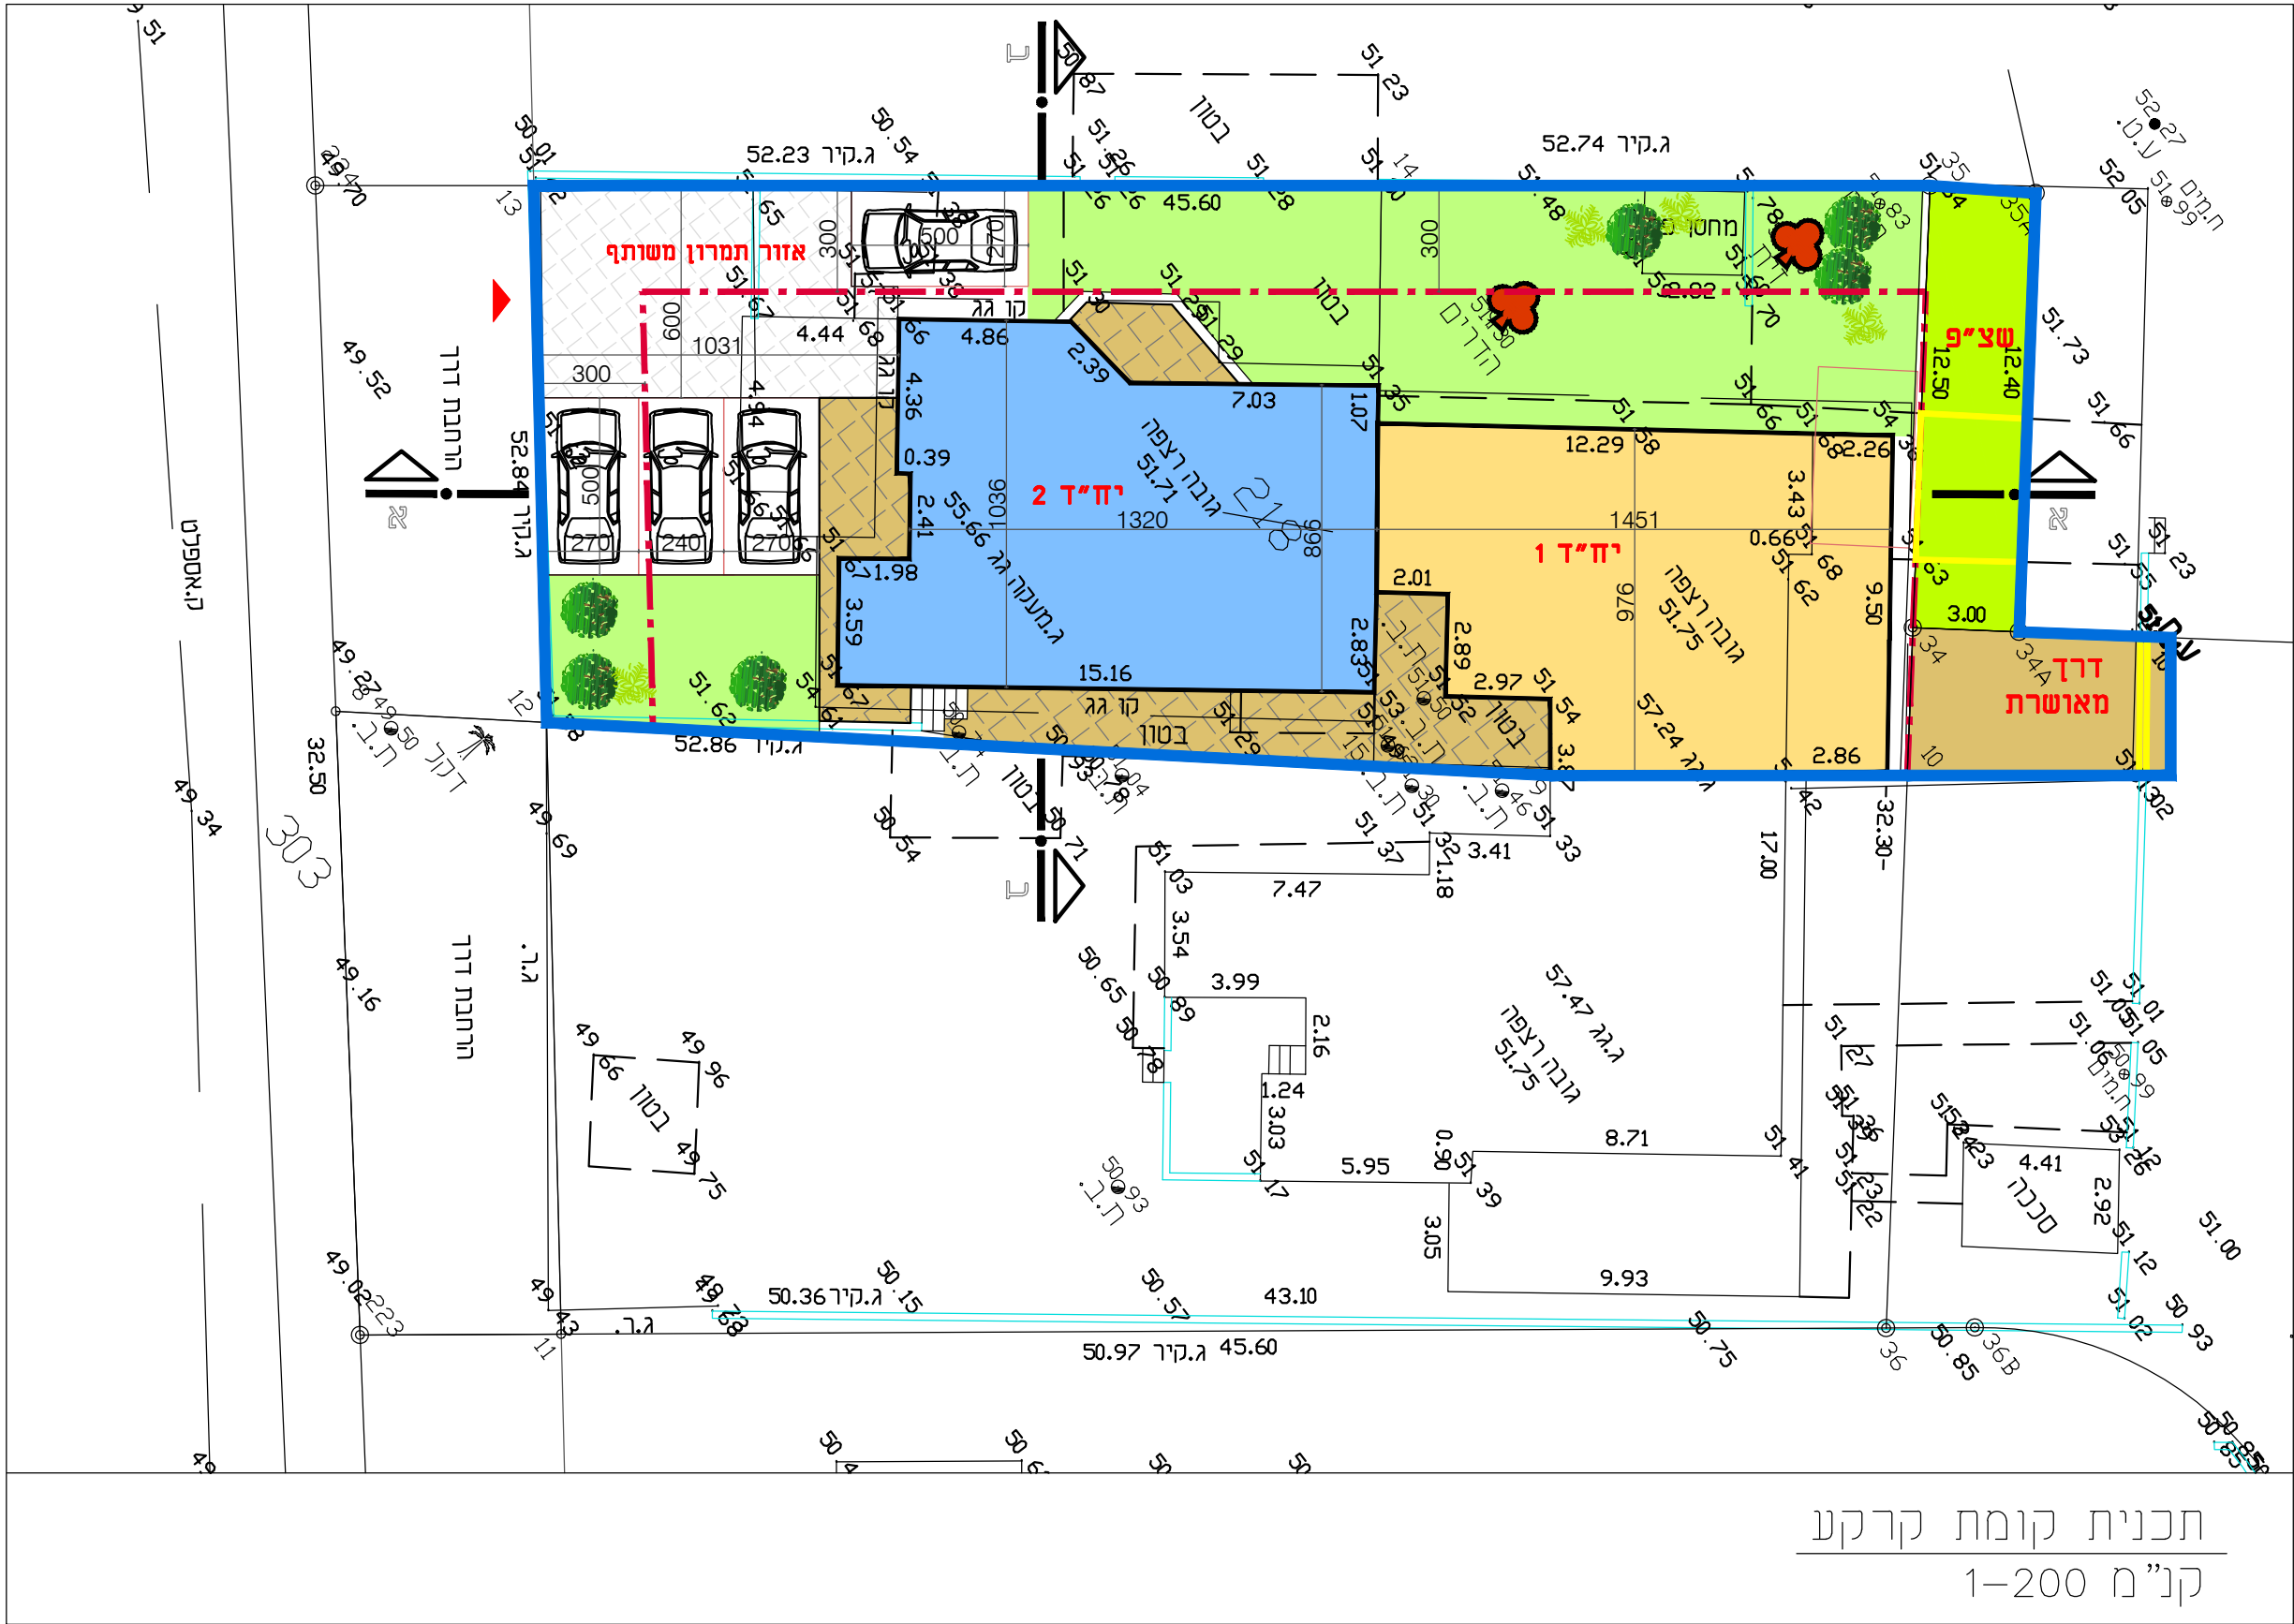

תכנית קומת קרקע

קנ"מ 1-200


נספח בינוי

308-1125624

שינוי בהוראות בניה
בחלקה 218 (חלק) גוש 10073
דרך עירון, פח"כ

נספח לתכנית		גליון 1 מתוך 1
תחולה	מנחה	
תיאור		
תאריך עריכת הנספח	27/02/2023	
רשימת התרשימים	קנ"מ	
נספח בינוי	1200	
שמות וחתימות:		
עורך הנספח	שם:	יניב מלמון
	תאריך:	חתימה:

דרך עירון

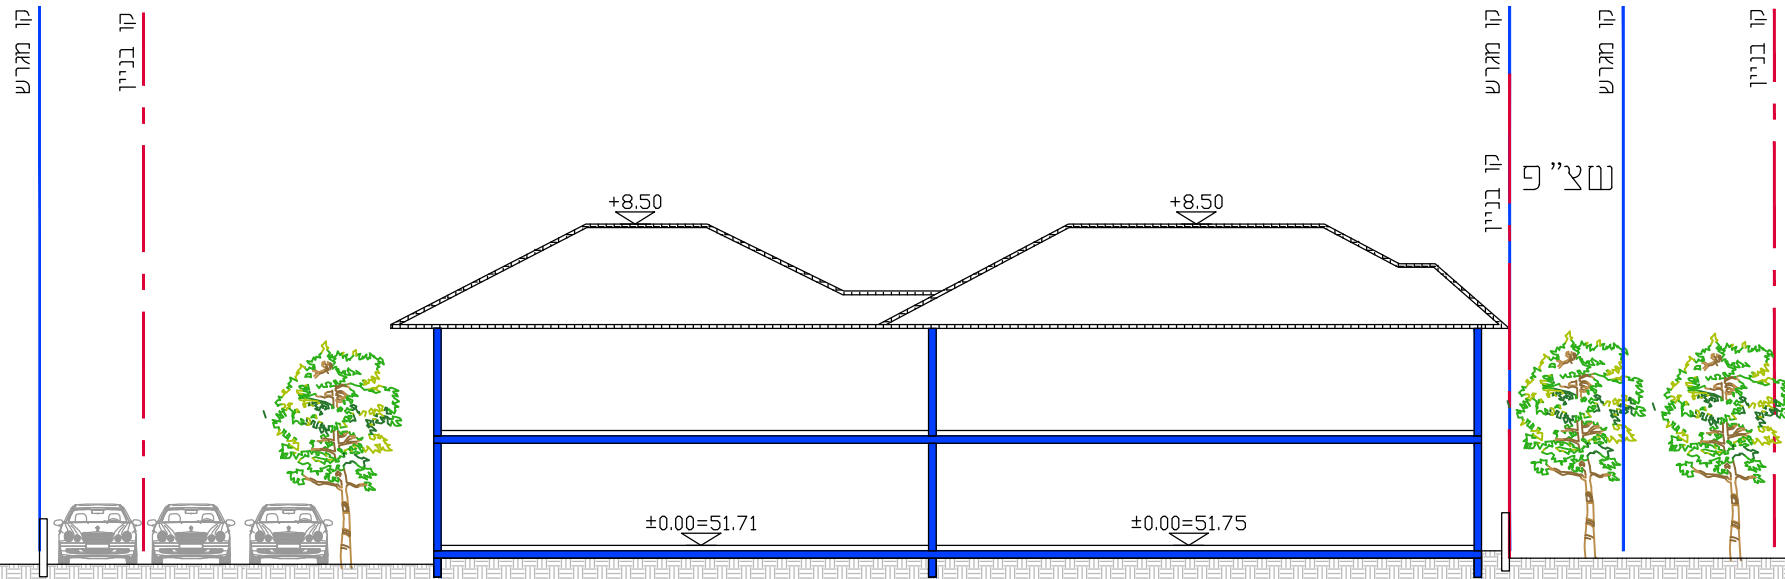

חלקה 284

שטח

אזור מגורים א'

2 קומות

חתך א-א

קנ"מ 1-200

חלקה 218


חלקה 218

שטח

אזור מגורים א'

2 קומות

שטח

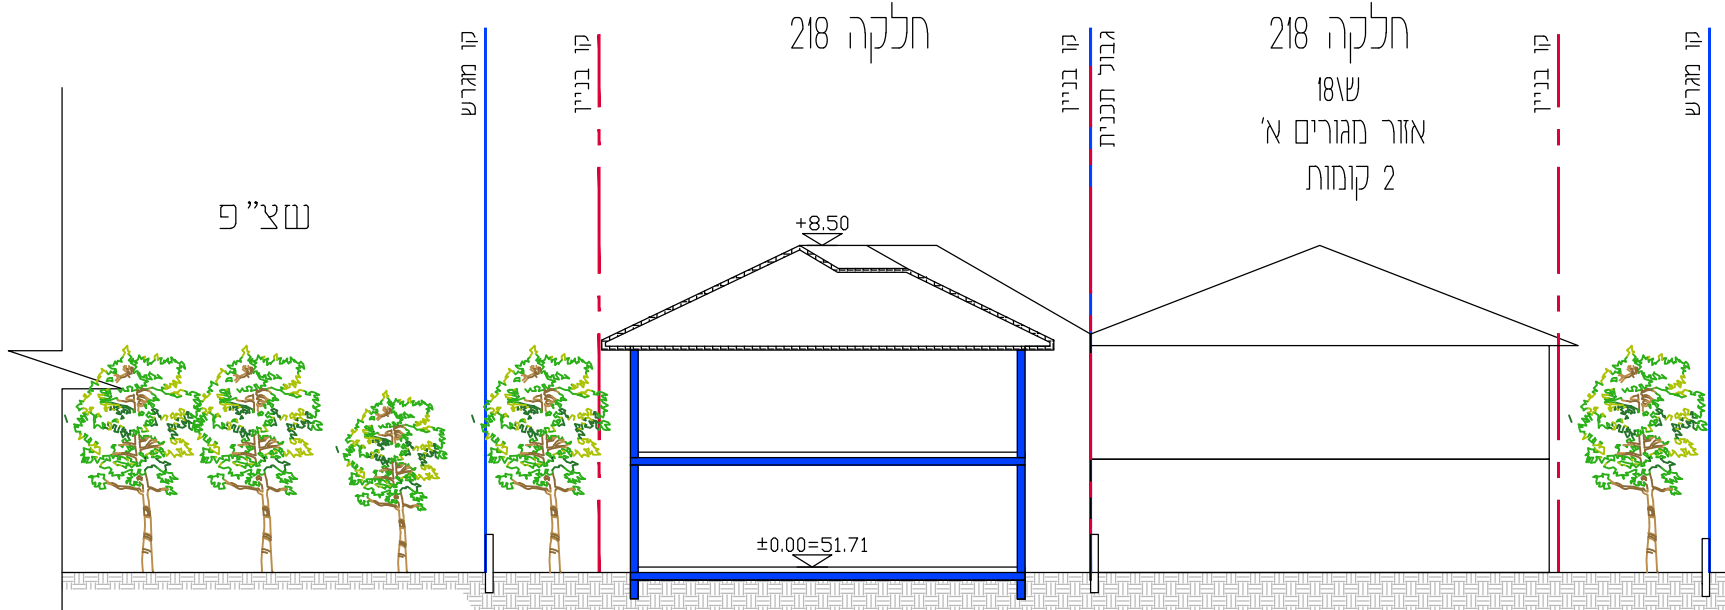

חתך ב-ב

קנ"מ 1-200