

נספח תלת ח'מד

נספח לתכנית מט' 355-095137

מתדדים משולב במוזיאון ומסדד
גן נדיר - טירת כרמל



1 מתוך 1 גליל

[illegible]


דורותמוט מוסד התכנון :

מהדורה : 1

שלב: הגשיר

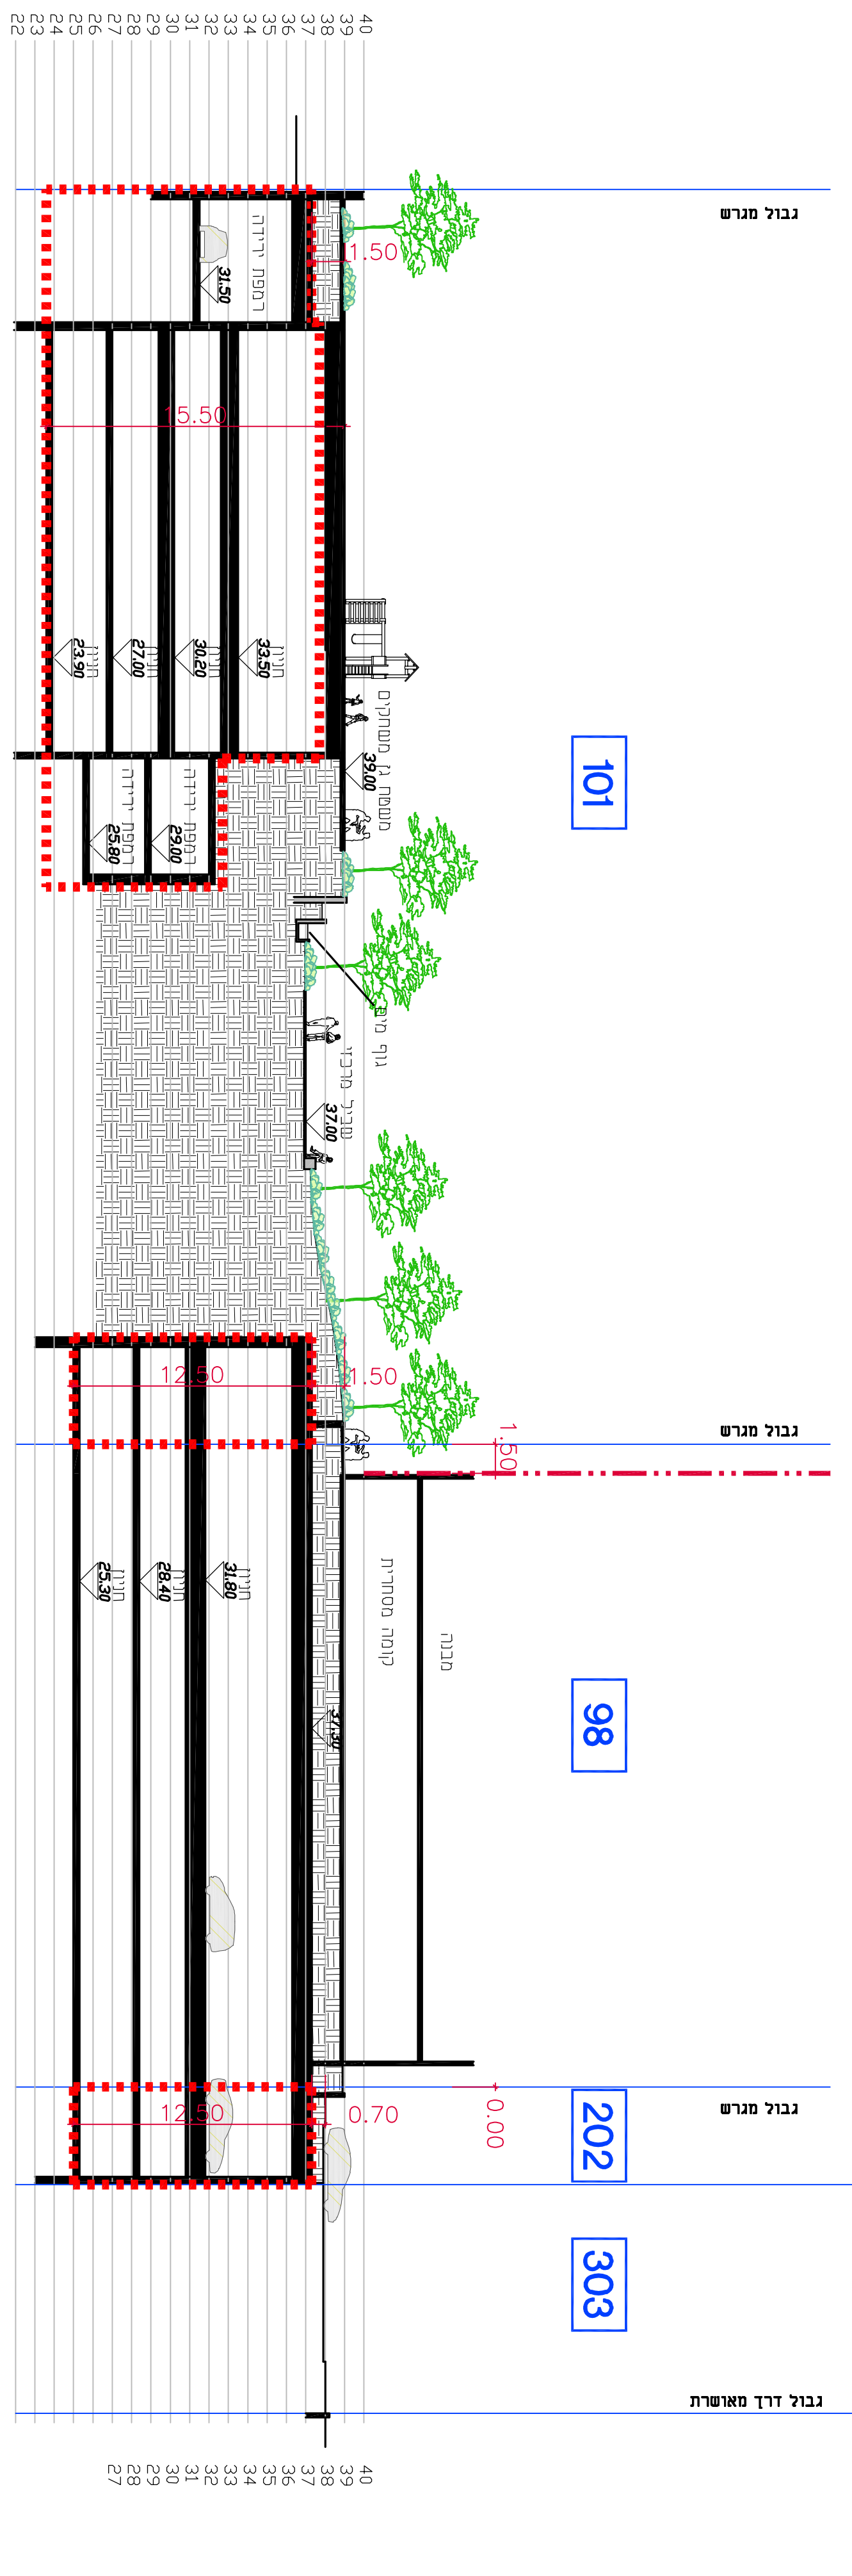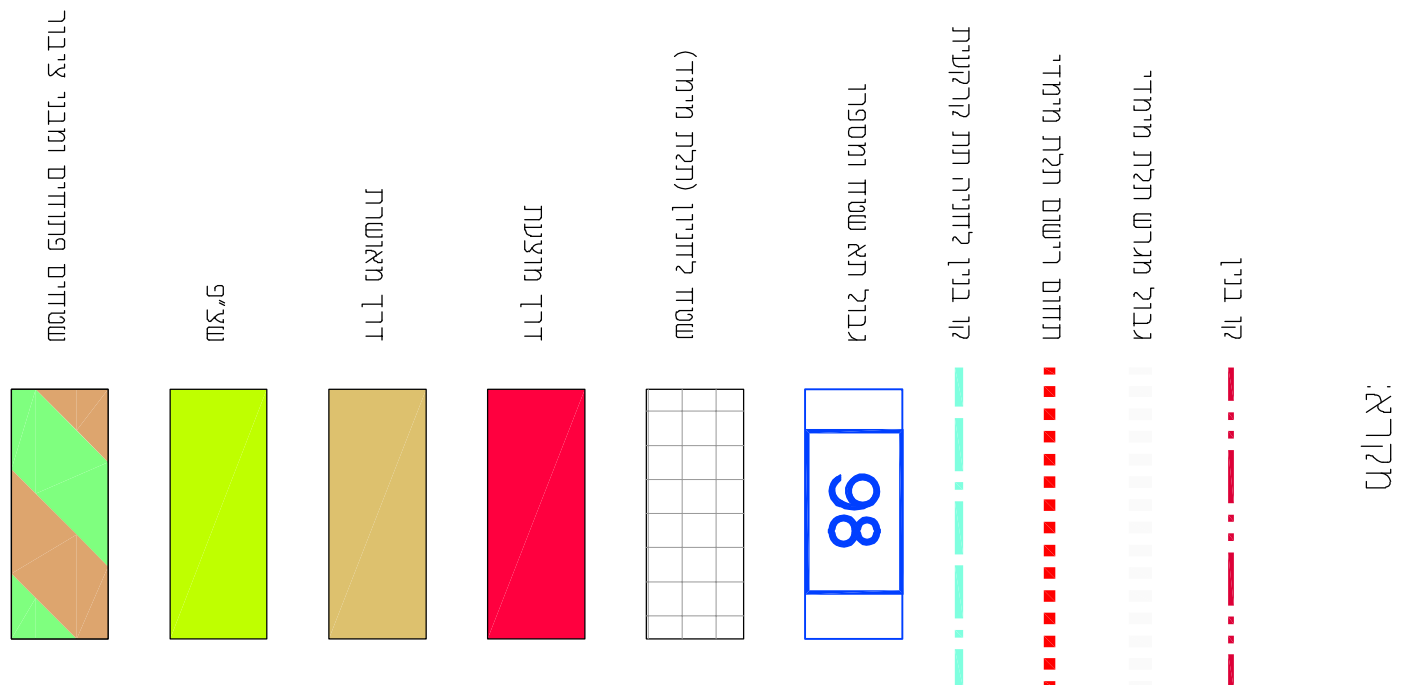

דחתך עקרונות 1 - ק"נ ח" 250:1

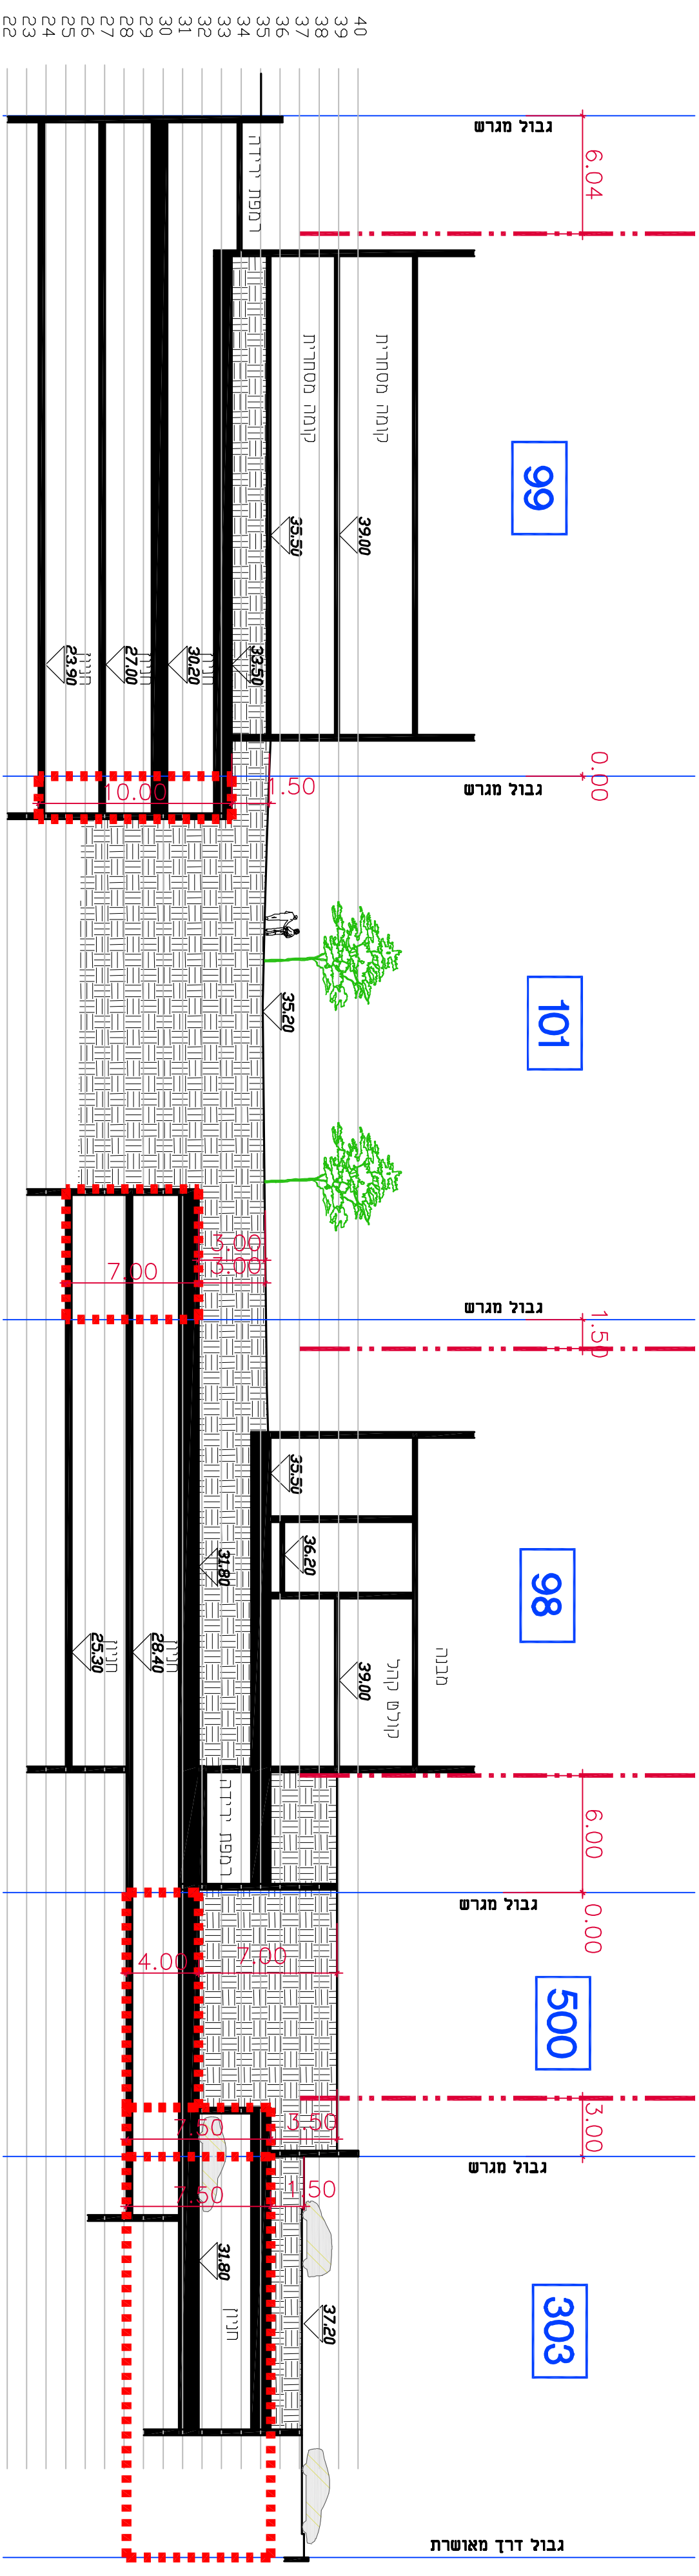

פחתן עקרונר 2 - קנ"ח 1:250

מינהל התכנון
 חוק התכנון והבניה, התשכ"ה - 1965
 מחוז חיפה
 הוועדה המחוזית החליטה ביום :
 27/09/2023
 לאשר את התוכנית
 08/02/2024
 י"ר הוועדה המחוזית תאריך