

נספח בינוי

351-1134360 'מס

**החלפת שטחים נחלה 11 מושב מאור
מ\מק\190**

נספח לתכנית גליון 1 מתוך 1

תחולה	רקע
-------	-----

קנה מידה	1:1000
----------	--------

תאריך הנספח	30/5/2023
----------------	-----------

שמות וצתימות:



שם: **אדרי גבריאל מגן** חתימה:

תאגיד: יובתים	טל 9886919 פקס 9883867 החברות 49 ת.ד. 252 חיפה 31100
-----------------------------	---

ובתים (1993) בע"מ
9883867 פקס 9886919 אל
החרושת 49 ת.ד. 252
כרמיאל 20100

רתינ

טל 9886919 מיקס 9883867
החירות 49 ת.ד. 252
מחשבים 30100

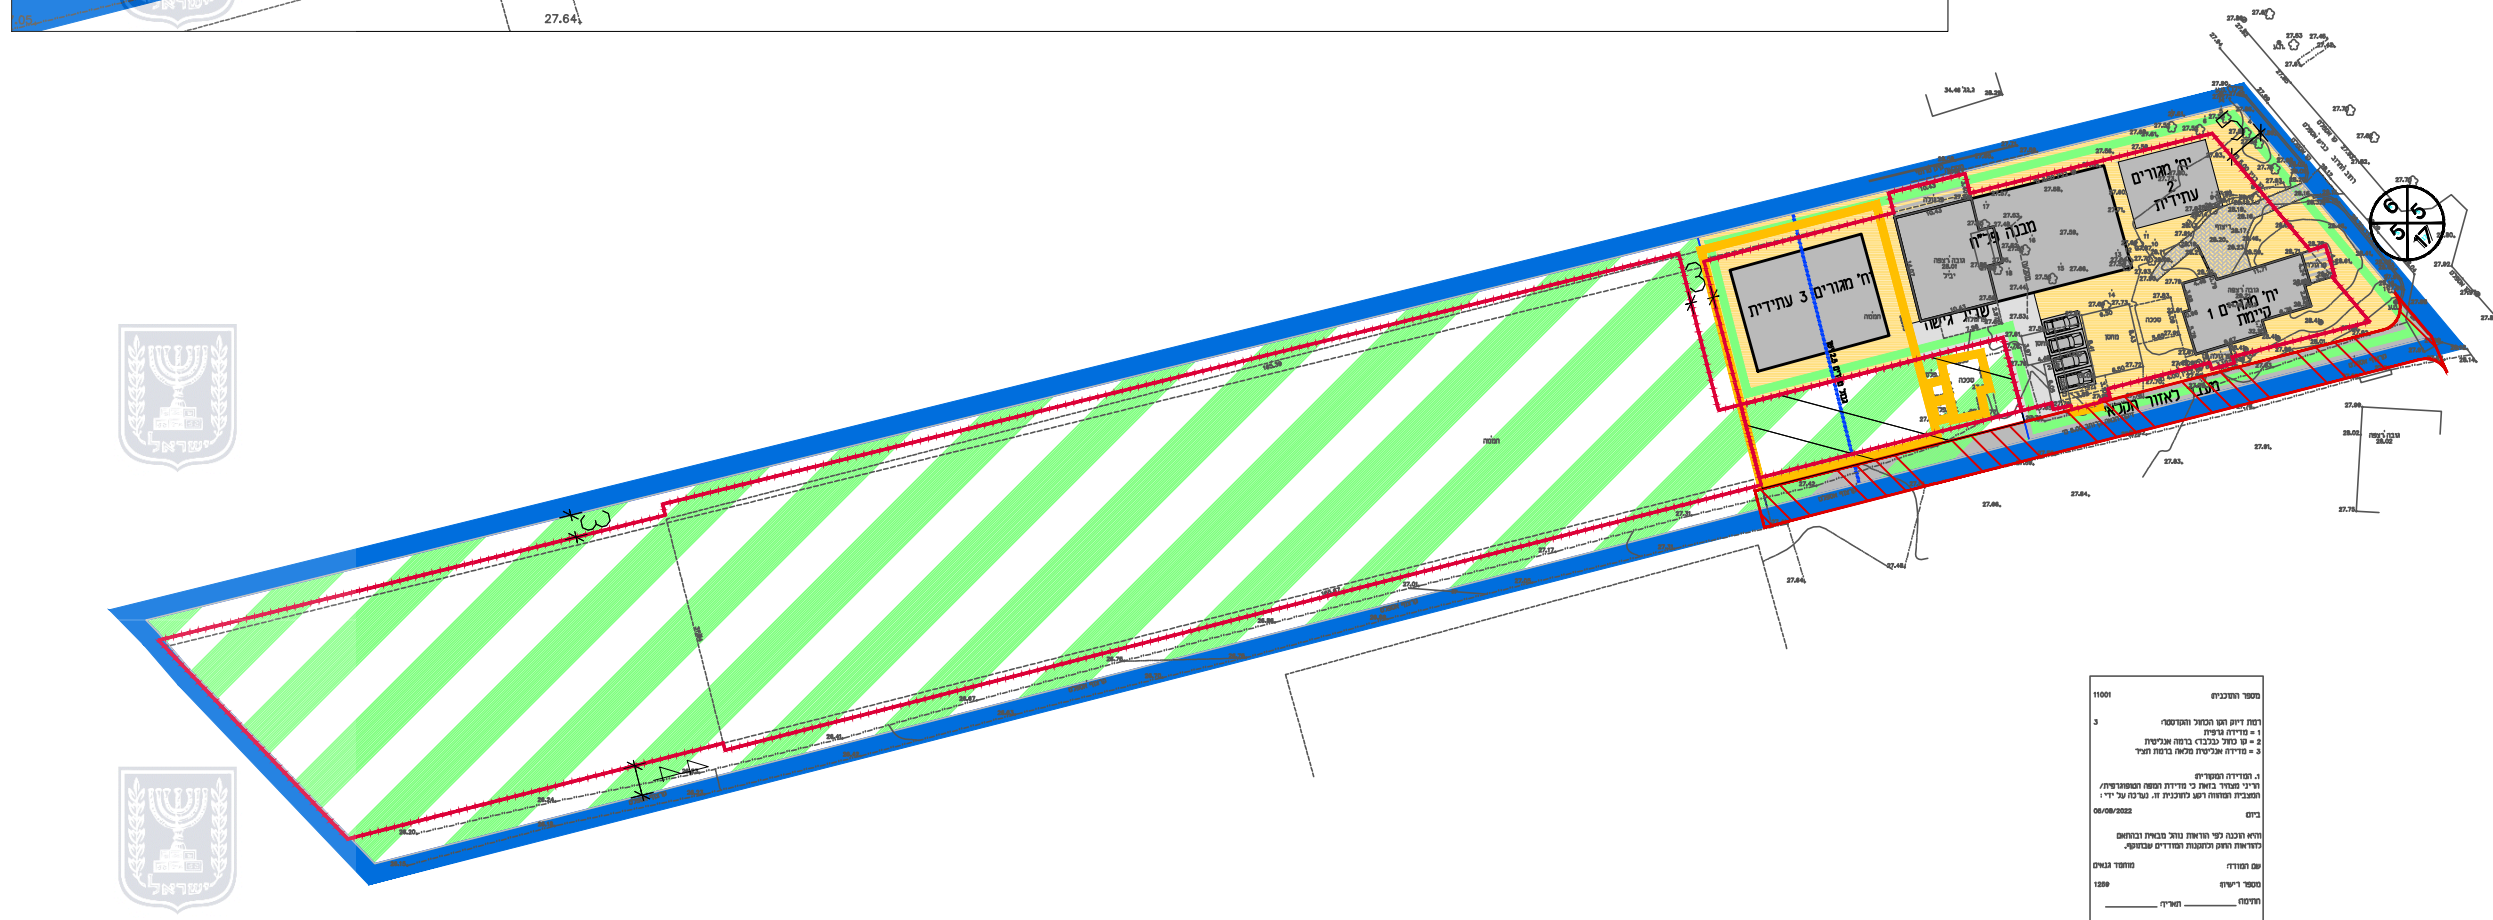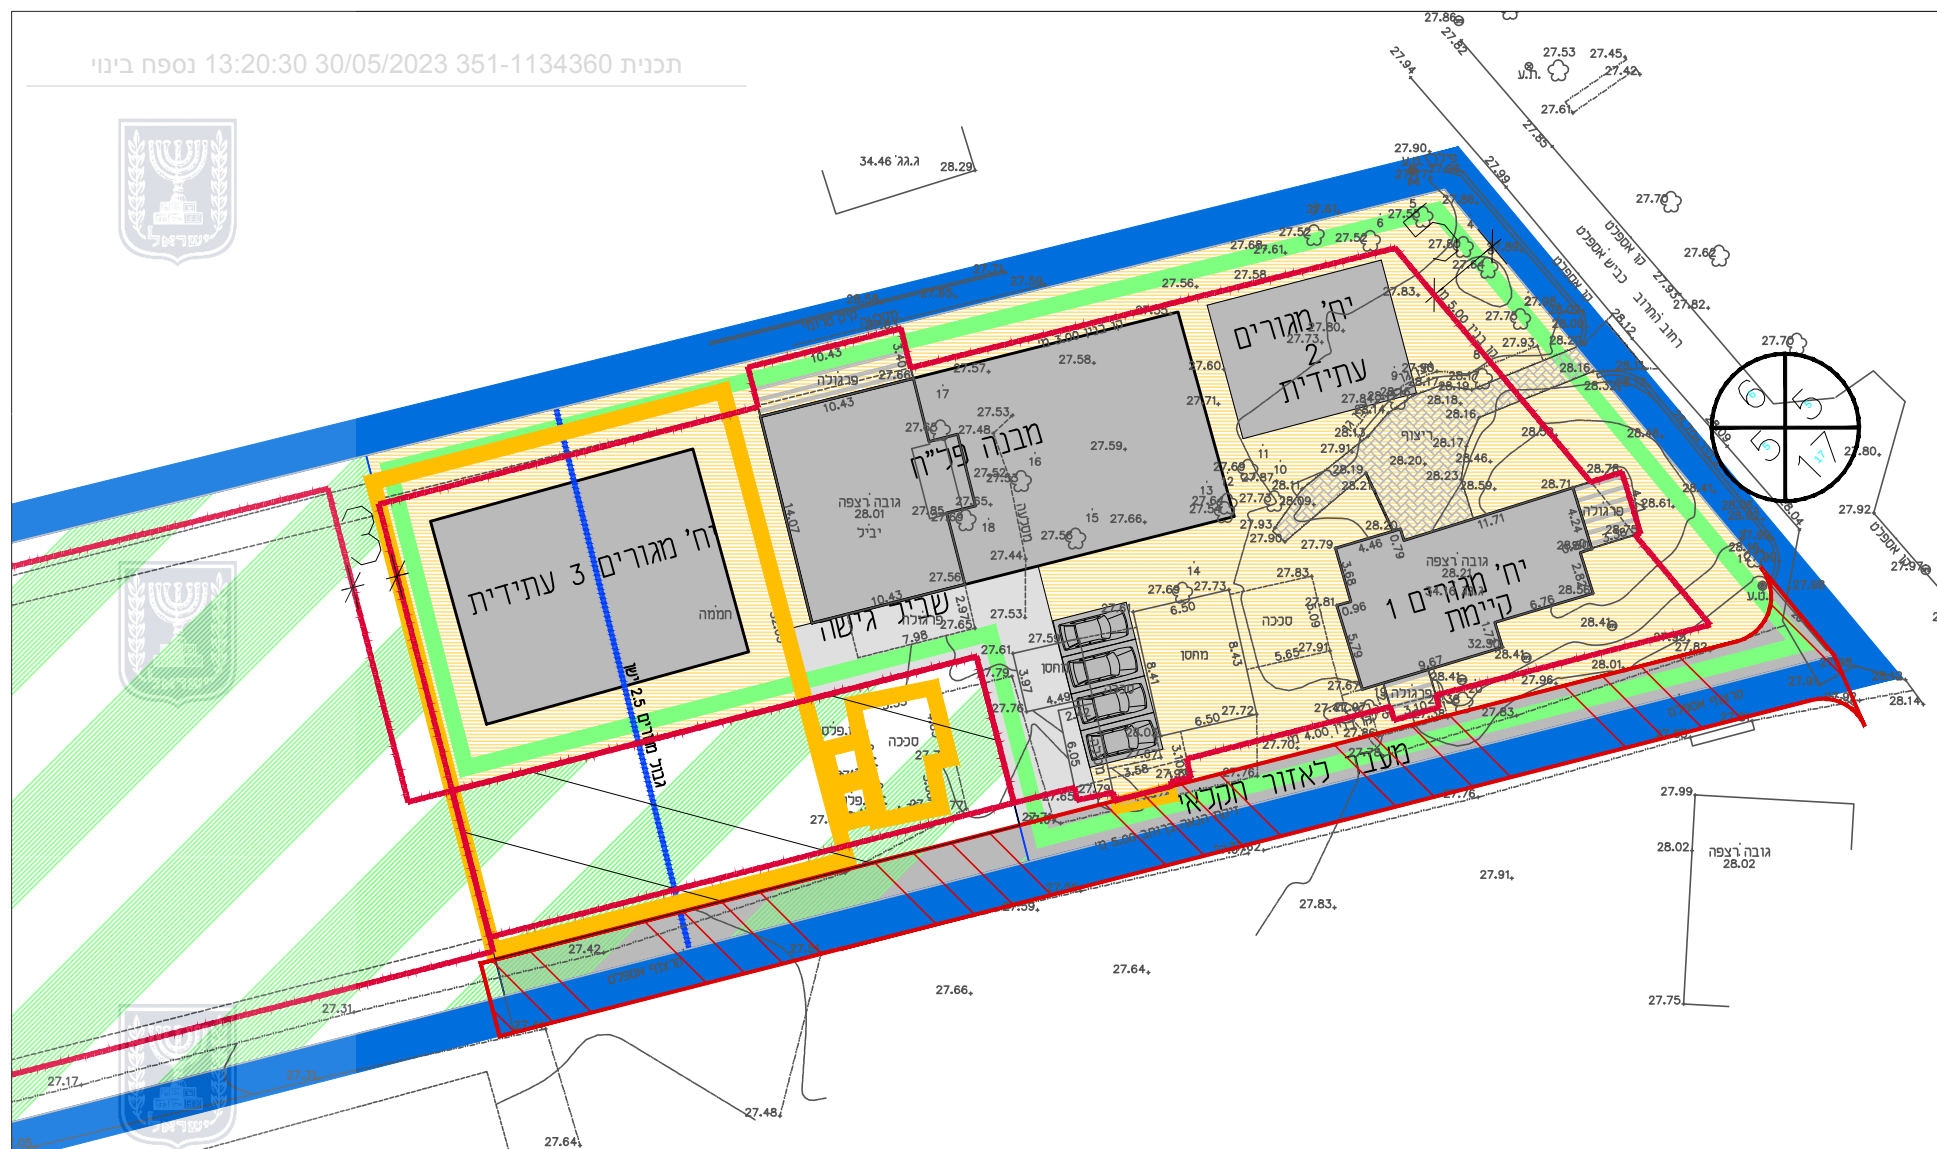

מיקרא

להריסה

גבול המאורים מתכנית מאושרת 351-0572347

קו בנין

דרך מצעת

קרקע חקלאית

מגורים בשטח חקלאי

קרקע חקלאית הוראות מיוחדות

זיהת הנאה

הגדלה 1-500