




חלוקה לפי נסח רשום

ת.ב.ע.	ארעי	מספרי החלוקות	
		סופי	השטחים
0.490	79/1		דונם מטיר
0.490	79/2		
0.020	79/3		
1.000	<79>		


דור



מקרא
גבול תוכנית מוצעת

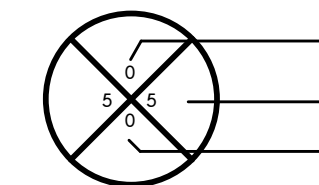

קו בניין
מספר הדרך
קווי בניין
רוחב הדרך

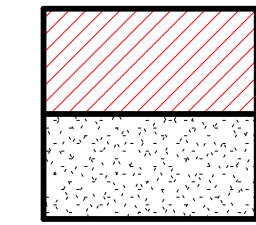

מבנה מוצע
מבנה קיים


בינוי וחניה

נספח לתוכנית מס' 302-1058049


שינוי הוראות בניה
ברחוב השקד בחדרה

גליון 1 מתוך 1


תחולה	מחייב חלקית
תיאור	מחייב לעניין מיקום החניה והמרחק בין המבנים יתר המידע מהווה רקע לנספח
תאריך עריכת הנספח	16/05/2023
קנ"מ	1:250
שם תרשים	
שם תרשים	
שם תרשים	
עורך הנספח	שם: מושיט פסטמן תאריך:

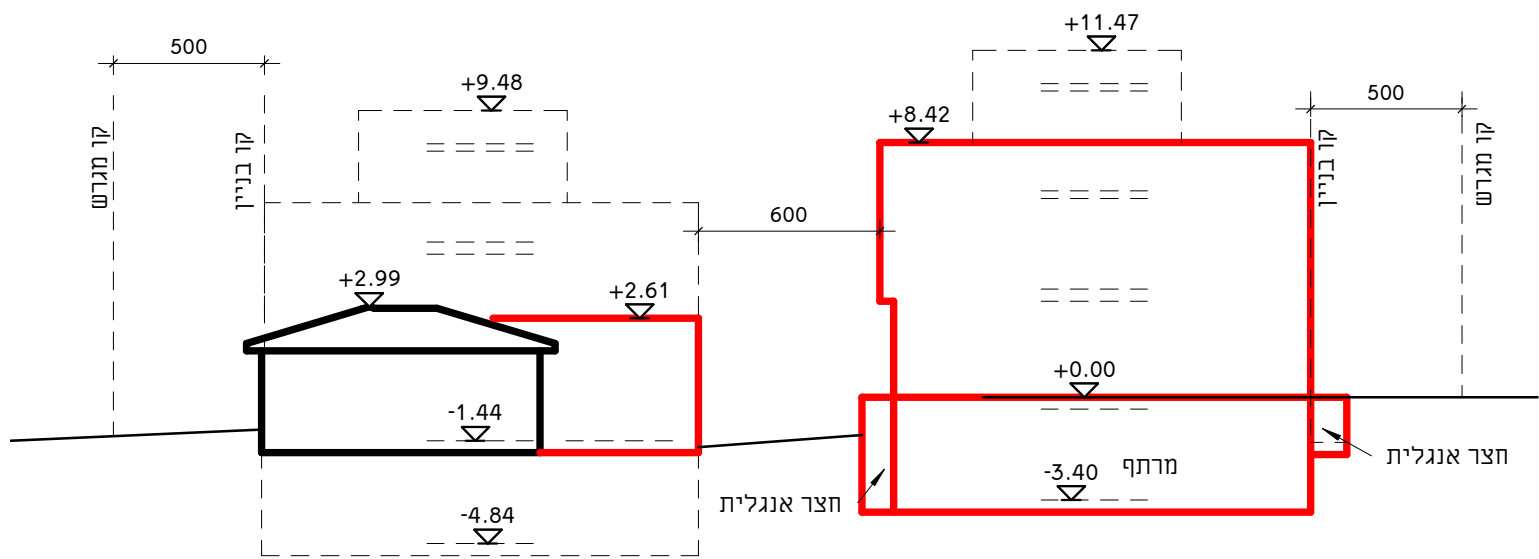


חזית מזרחית קנ"מ: 1:250

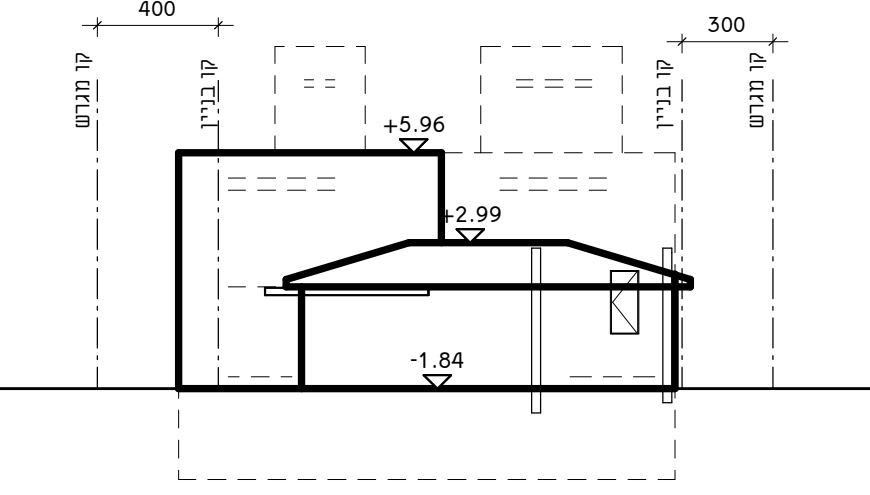

חזית דרומית קנ"מ 1:250

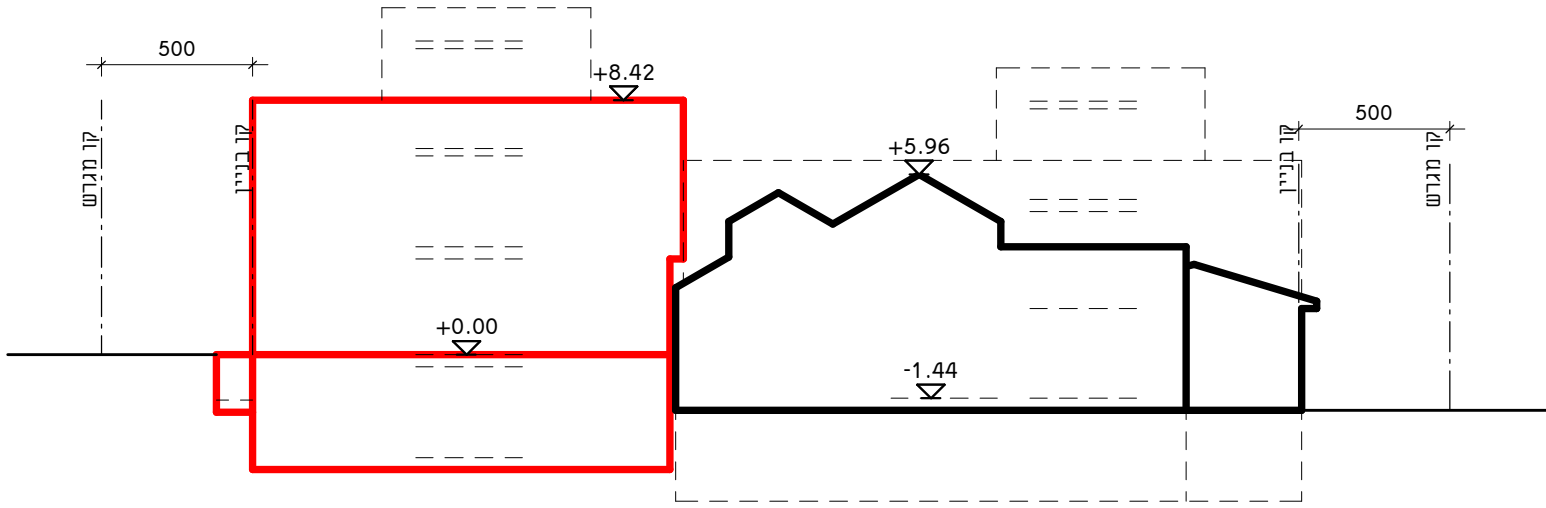

חזית מערבית קנ"מ 1:250

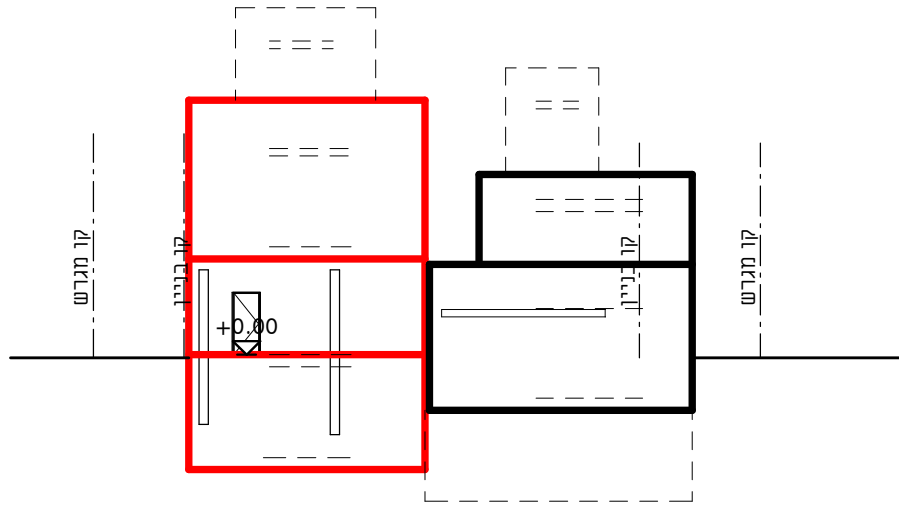

חזית צפונית קנ"מ 1:250