



מינהל התכנון

חוק התכנון והבניה, התשכ"ה - 1965

מחוז חיפה

הוועדה המחוזית החליטה ביום:


05/02/2024

לאשר את התוכנית

08/04/2024

י"ר הוועדה המחוזית

תאריך

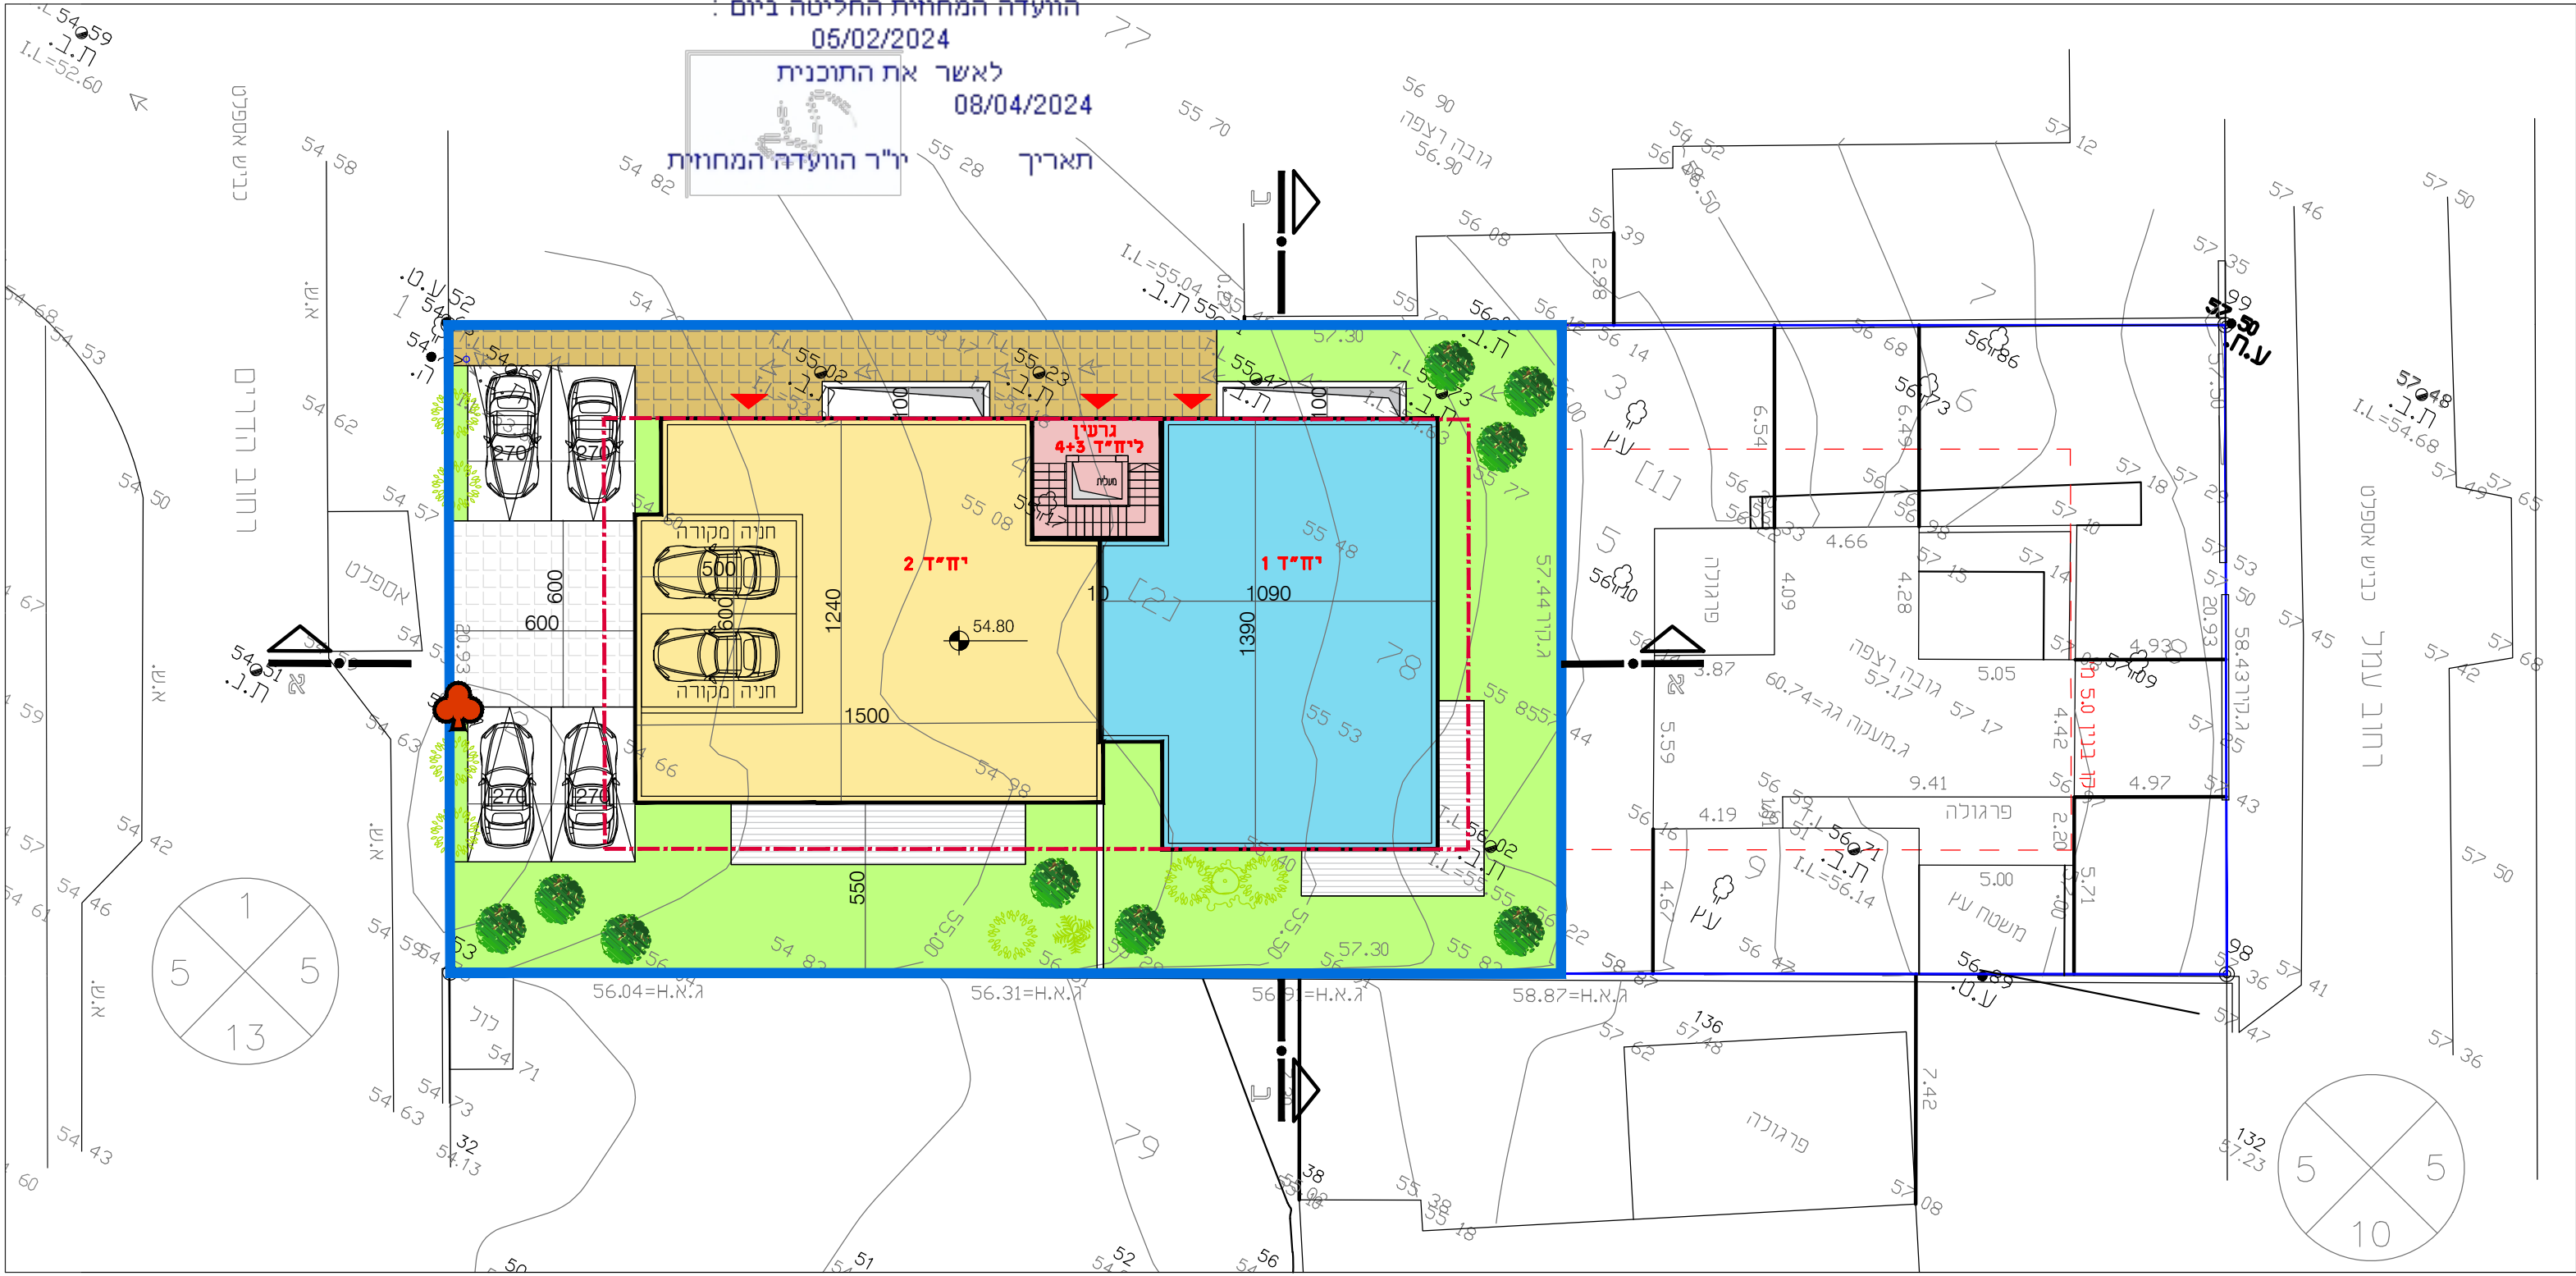

תכנית קומת קרקע

קנ"מ 1-200

נספח בינוי


308-1140938

שינוי בהוראות בניה
גוש 10107 חלקה 78 (חלק)
רחי הדרים בפח"כ

נספח לתכנית		גליון 1 מתוך 1	
תחולה	מנחה		
תיאור תאריך עריכת הנספח	18/09/2022		
רשימת התרשימים	קנ"מ		
נספח בינוי	1200		
שמות ודתימות:			
עורך הנספח	שם:	יניב סלמון	דתימה:
	תאריך:		



רחוב הדרים

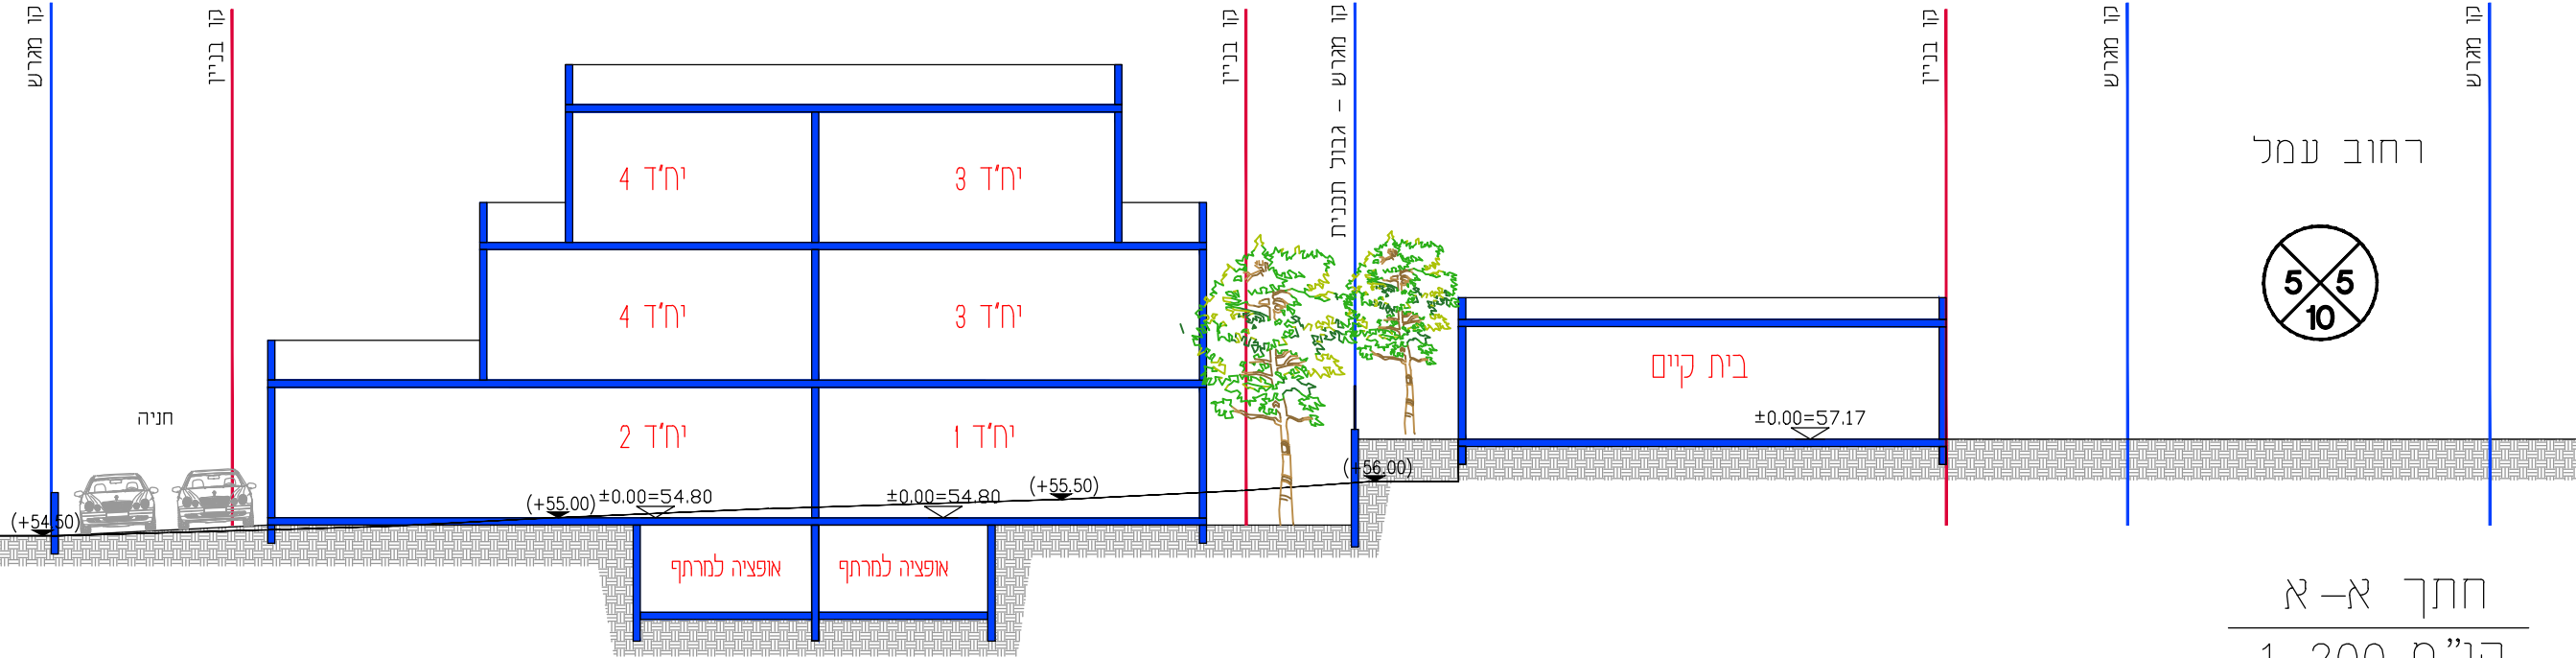

חתך א-א


קנ"מ 1-200

חלקה 77

שא

אזור מגורים א'

2 קומות

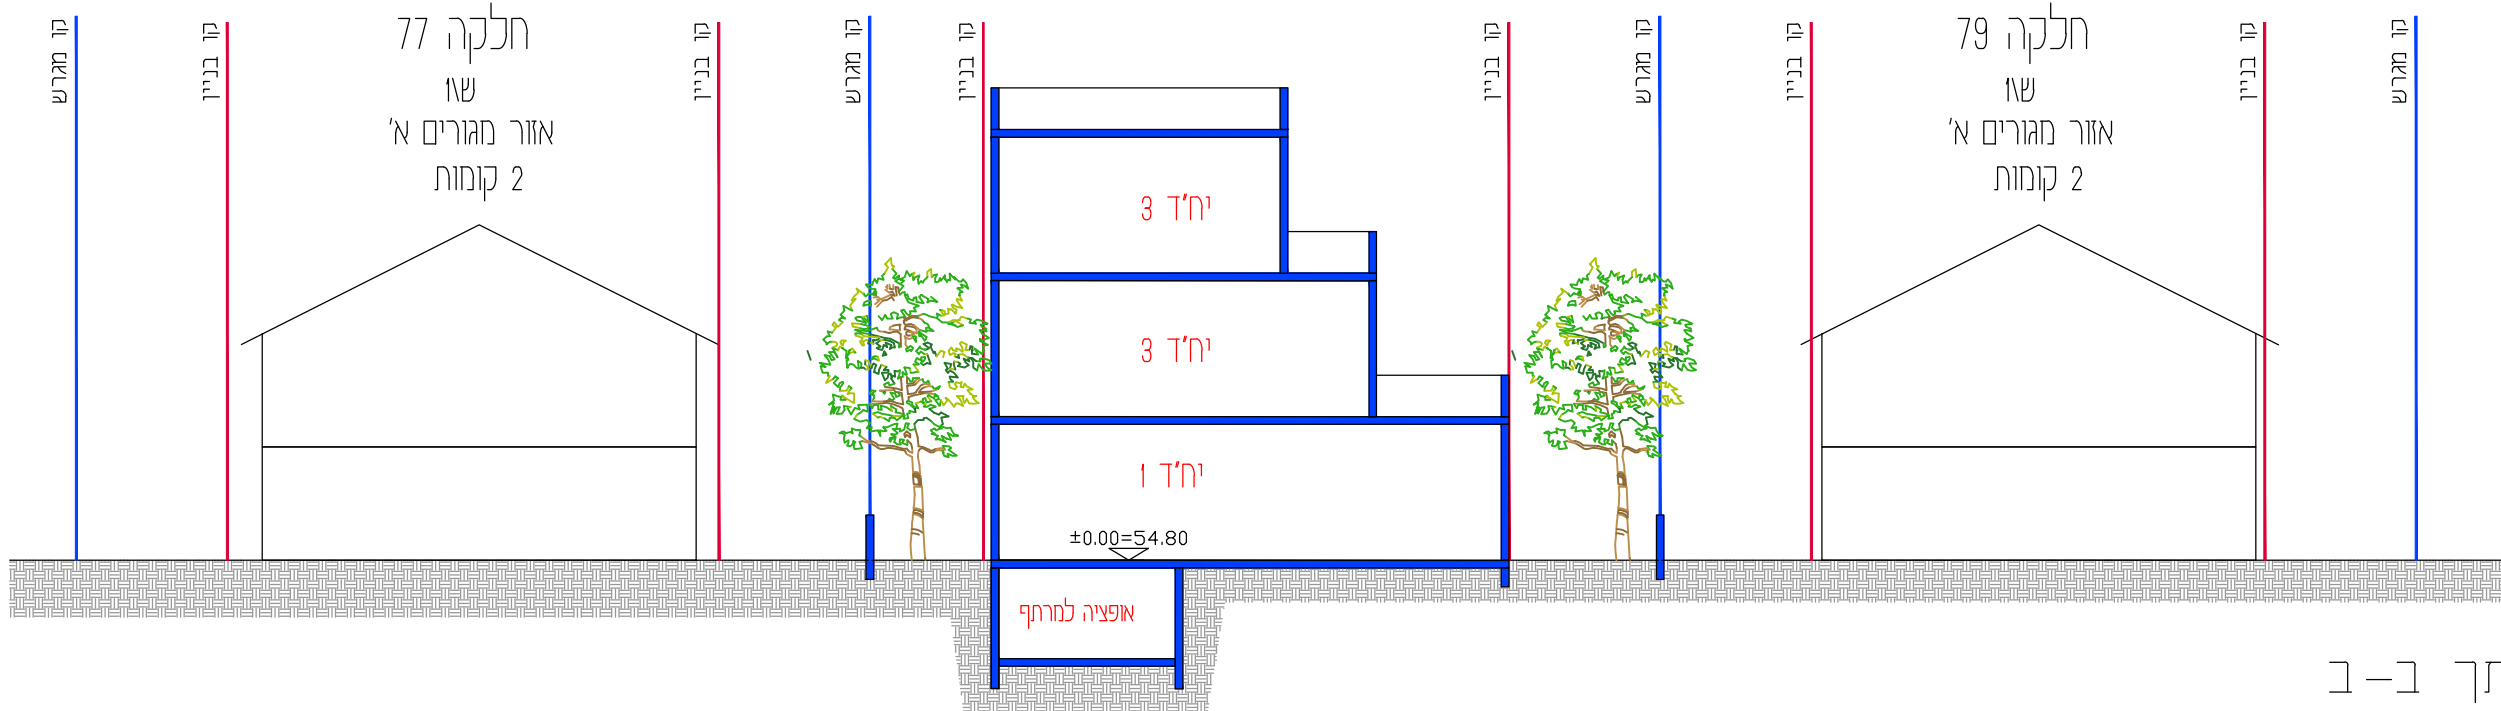

חתך ב-ב

קנ"מ 1-200

חלקה 79

שא

אזור מגורים א'

2 קומות