



1:250 ק.מ. תכנית

תכנית בנייה

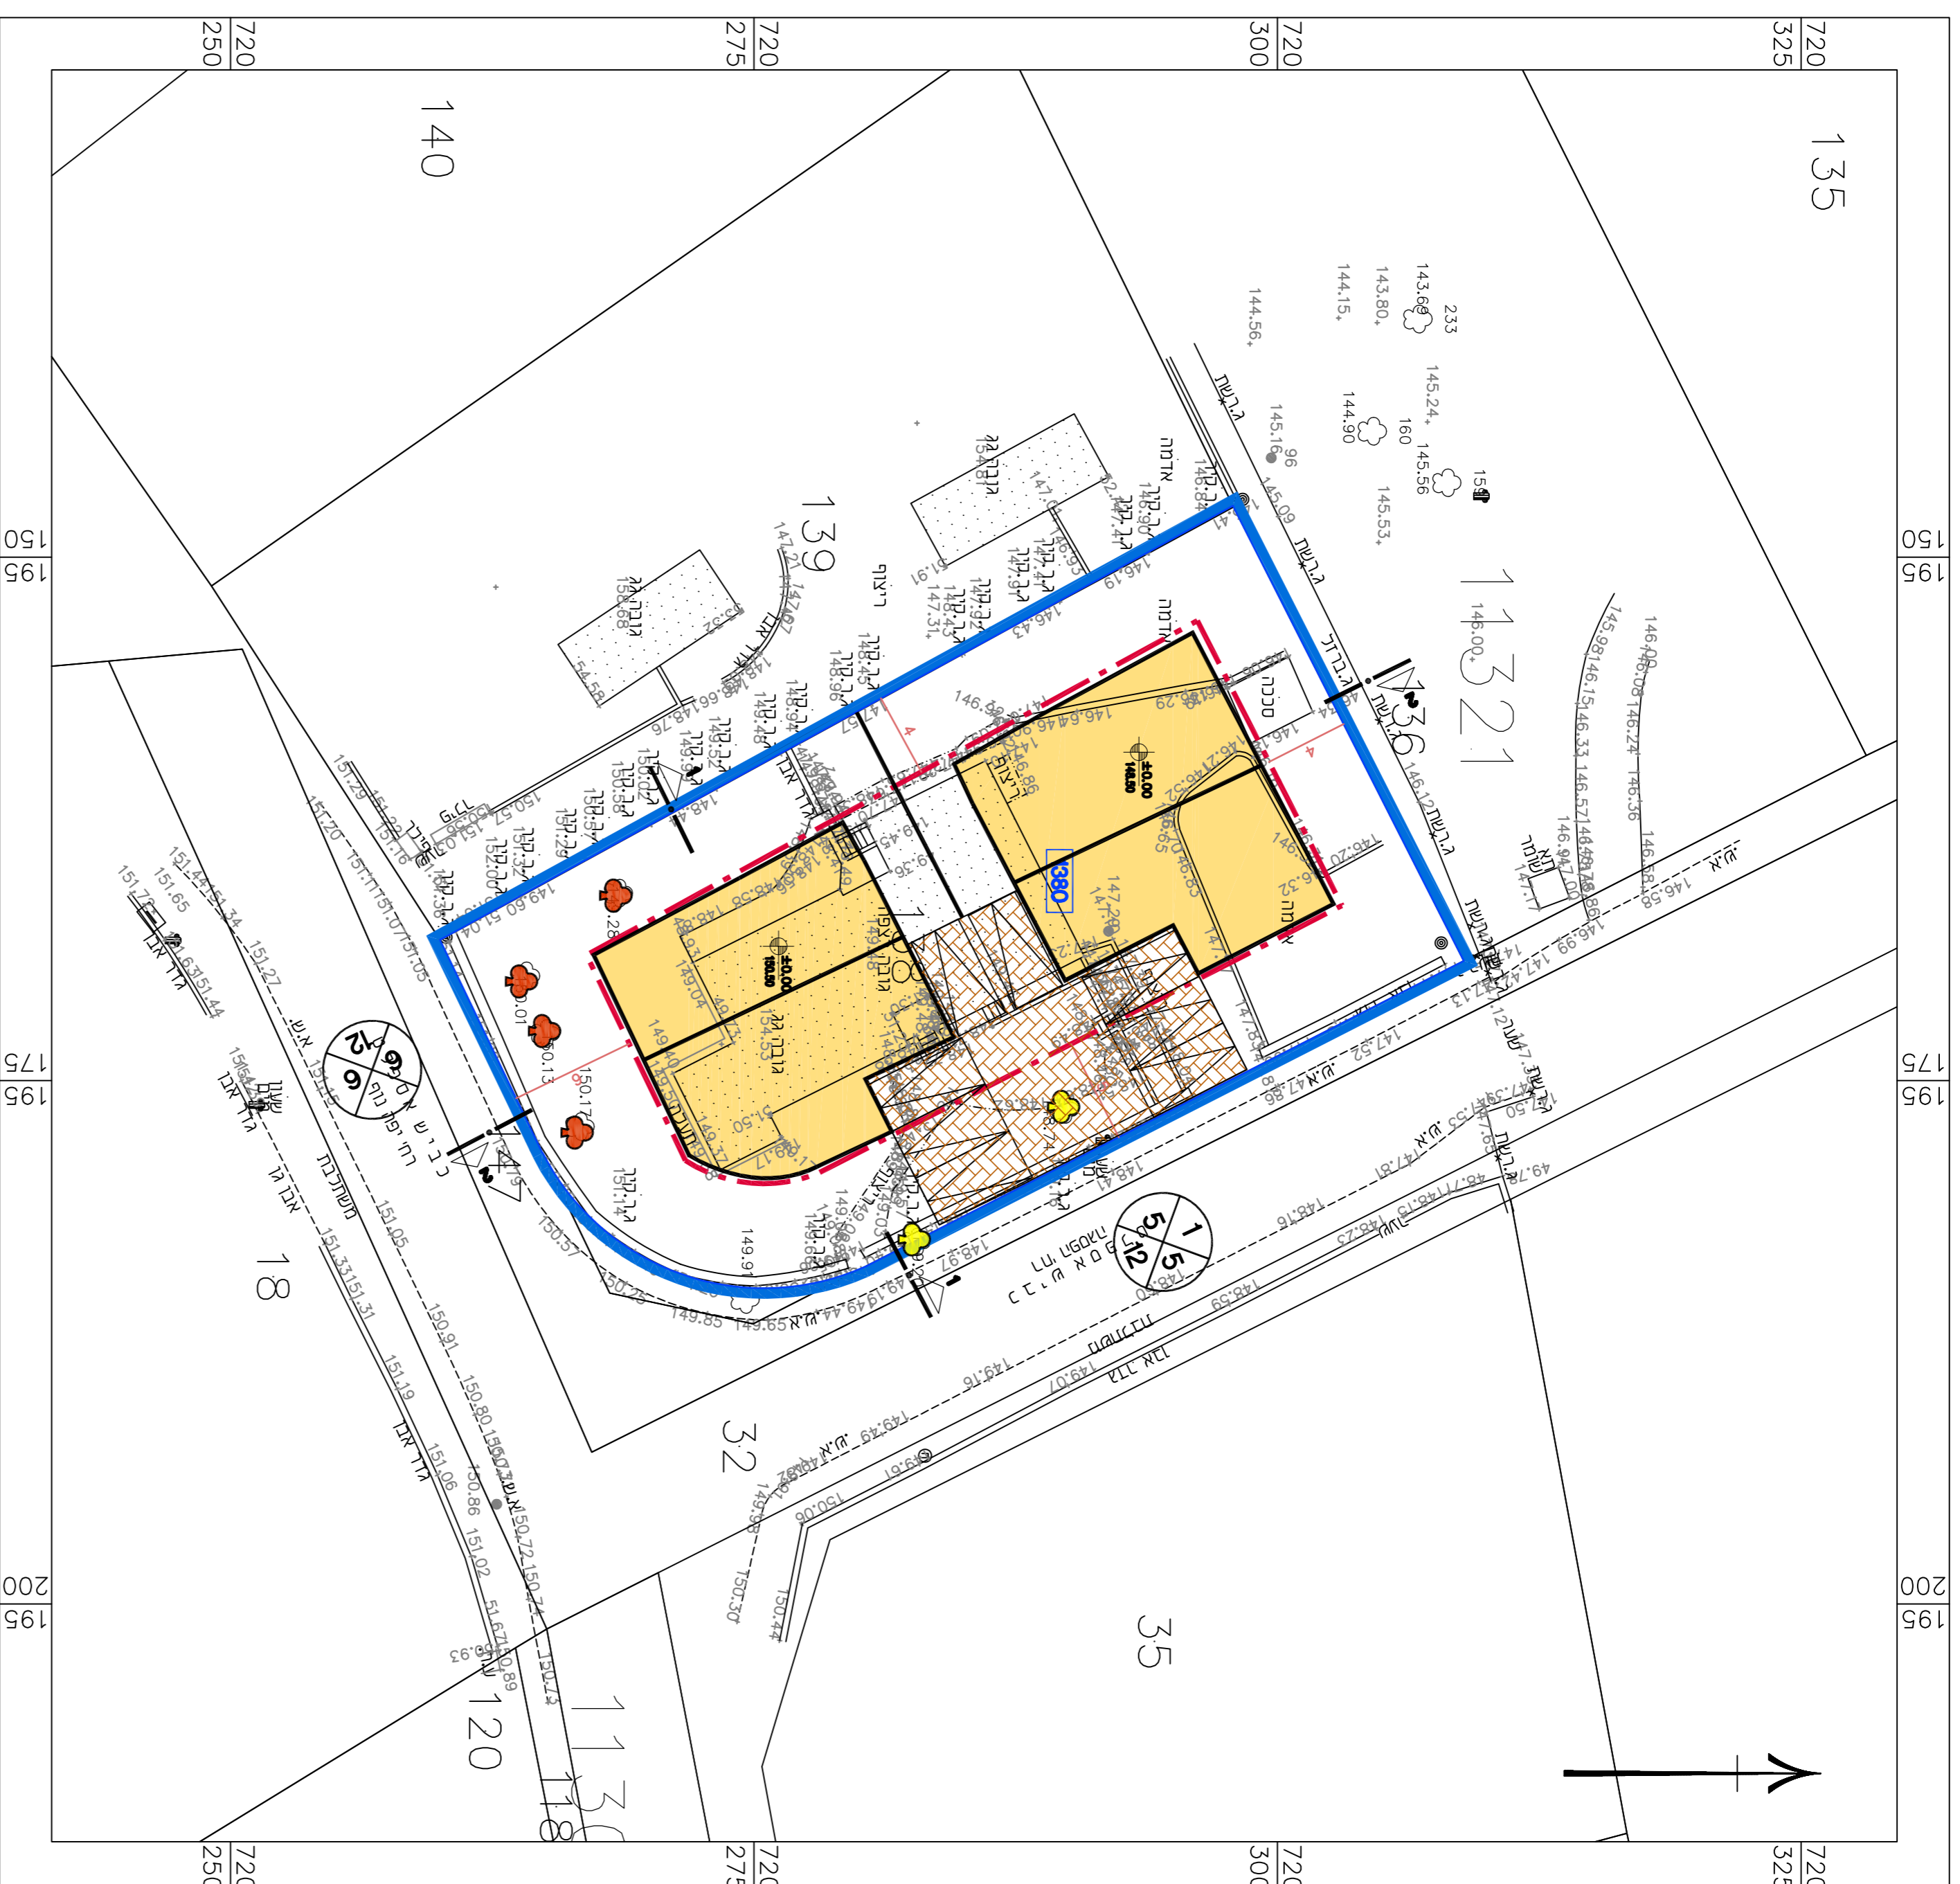

1:250 ק.מ. תכנית

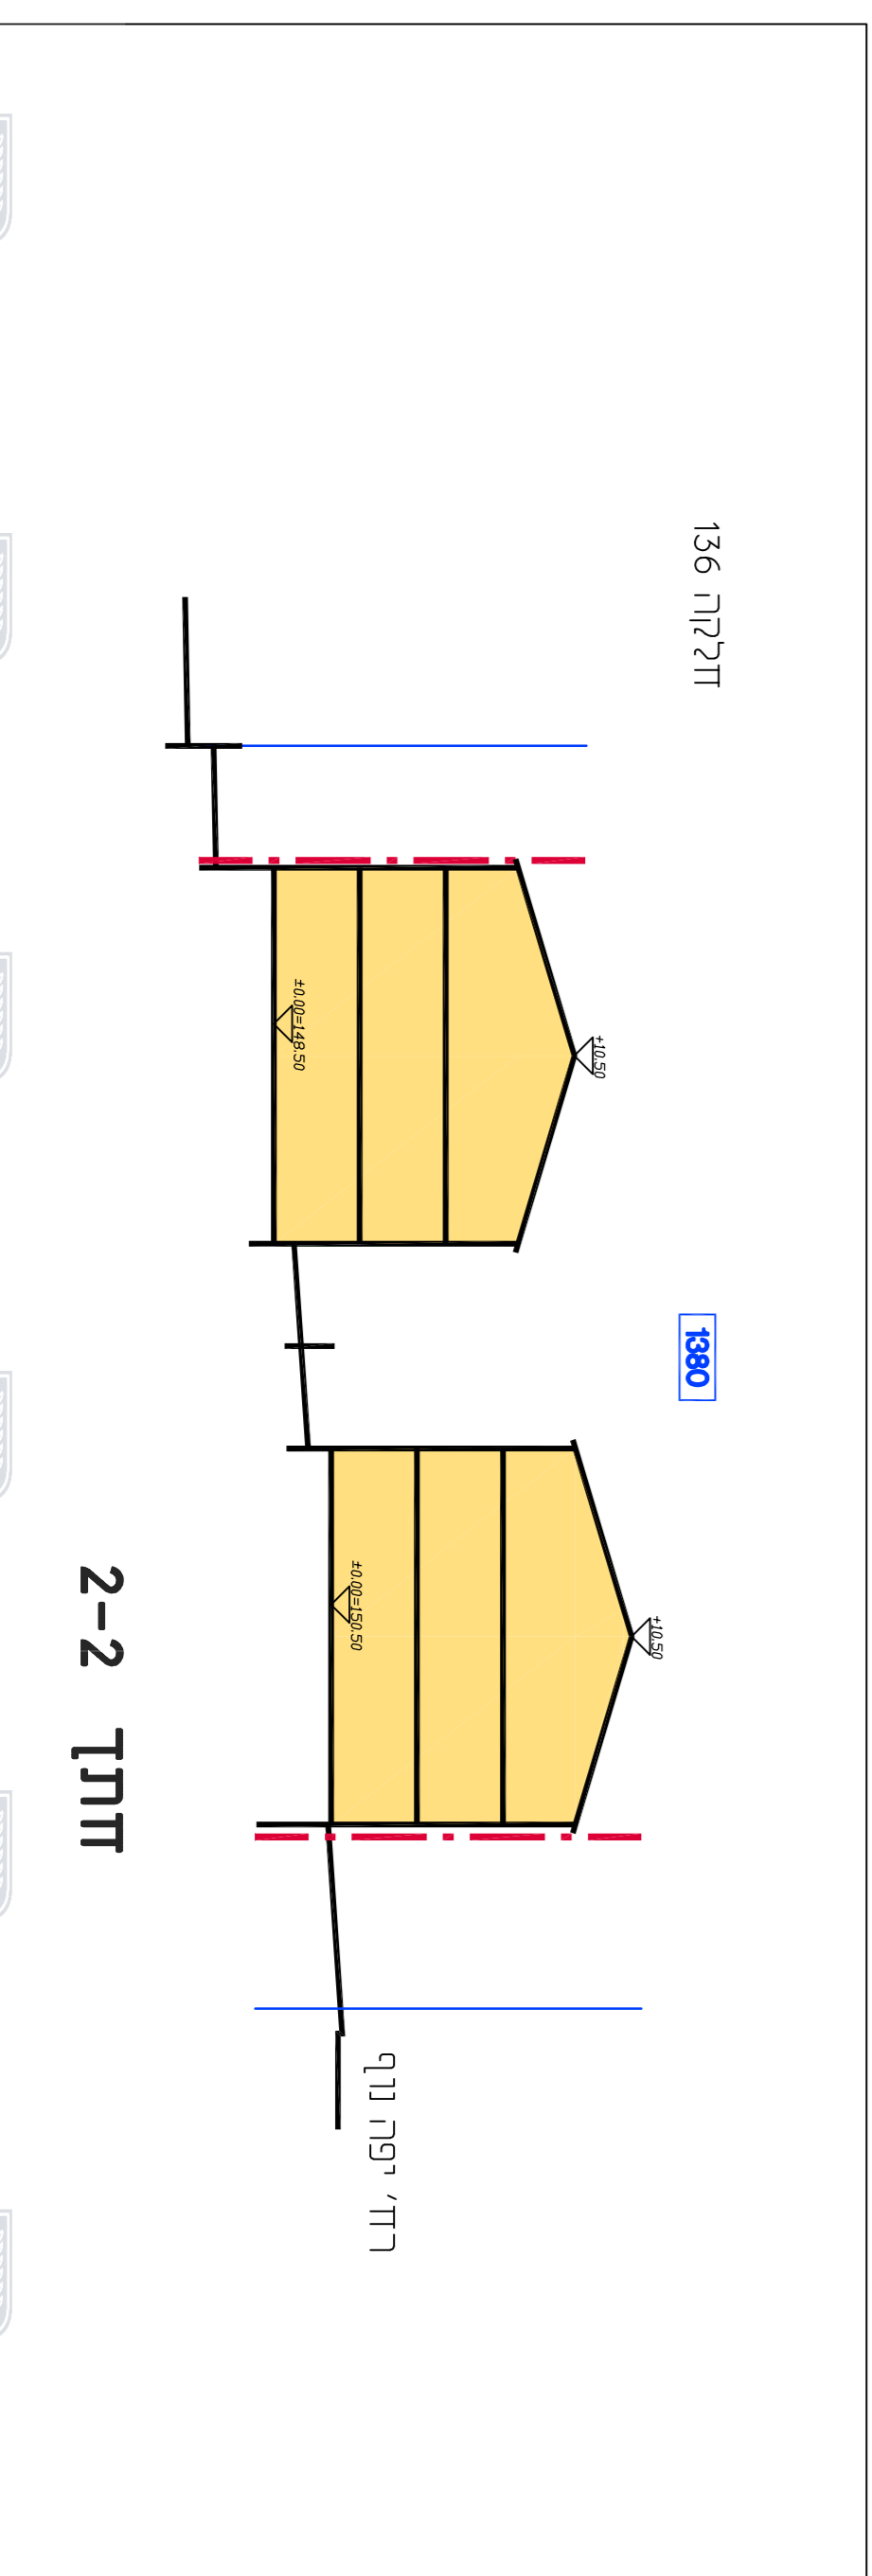

מקרא תכנית בנייה

- גבול התוכנית
- גבול תחום שטח ומספור
- קו ברז
- עג קשמור
- עג קעקרה
- מבנה מוצע
- מס' הדרך
- קו ברז
- זכות הדרך

ברנר

נספח לתכנית מס' 353-1183755
תוספת יחידות דיור וזכויות בנייה
בדלקה 138 נוש 1321, זכרון יעקב

גזיון 1 מתוך 1

תחילה	רקע
תיאור	תיאור
תאריך עריכת התספח	19/07/2023
קני"מ	1:250
תרשומים נוספים	קני"מ
שם תרשום	1A.XXX
שם תרשום	1A.XXX
שם תרשום	1A.XXX

שמות יחידות:	שם:	אמת אולפון
עורך התספח	תאריך:	ל"ר

חתימים

