

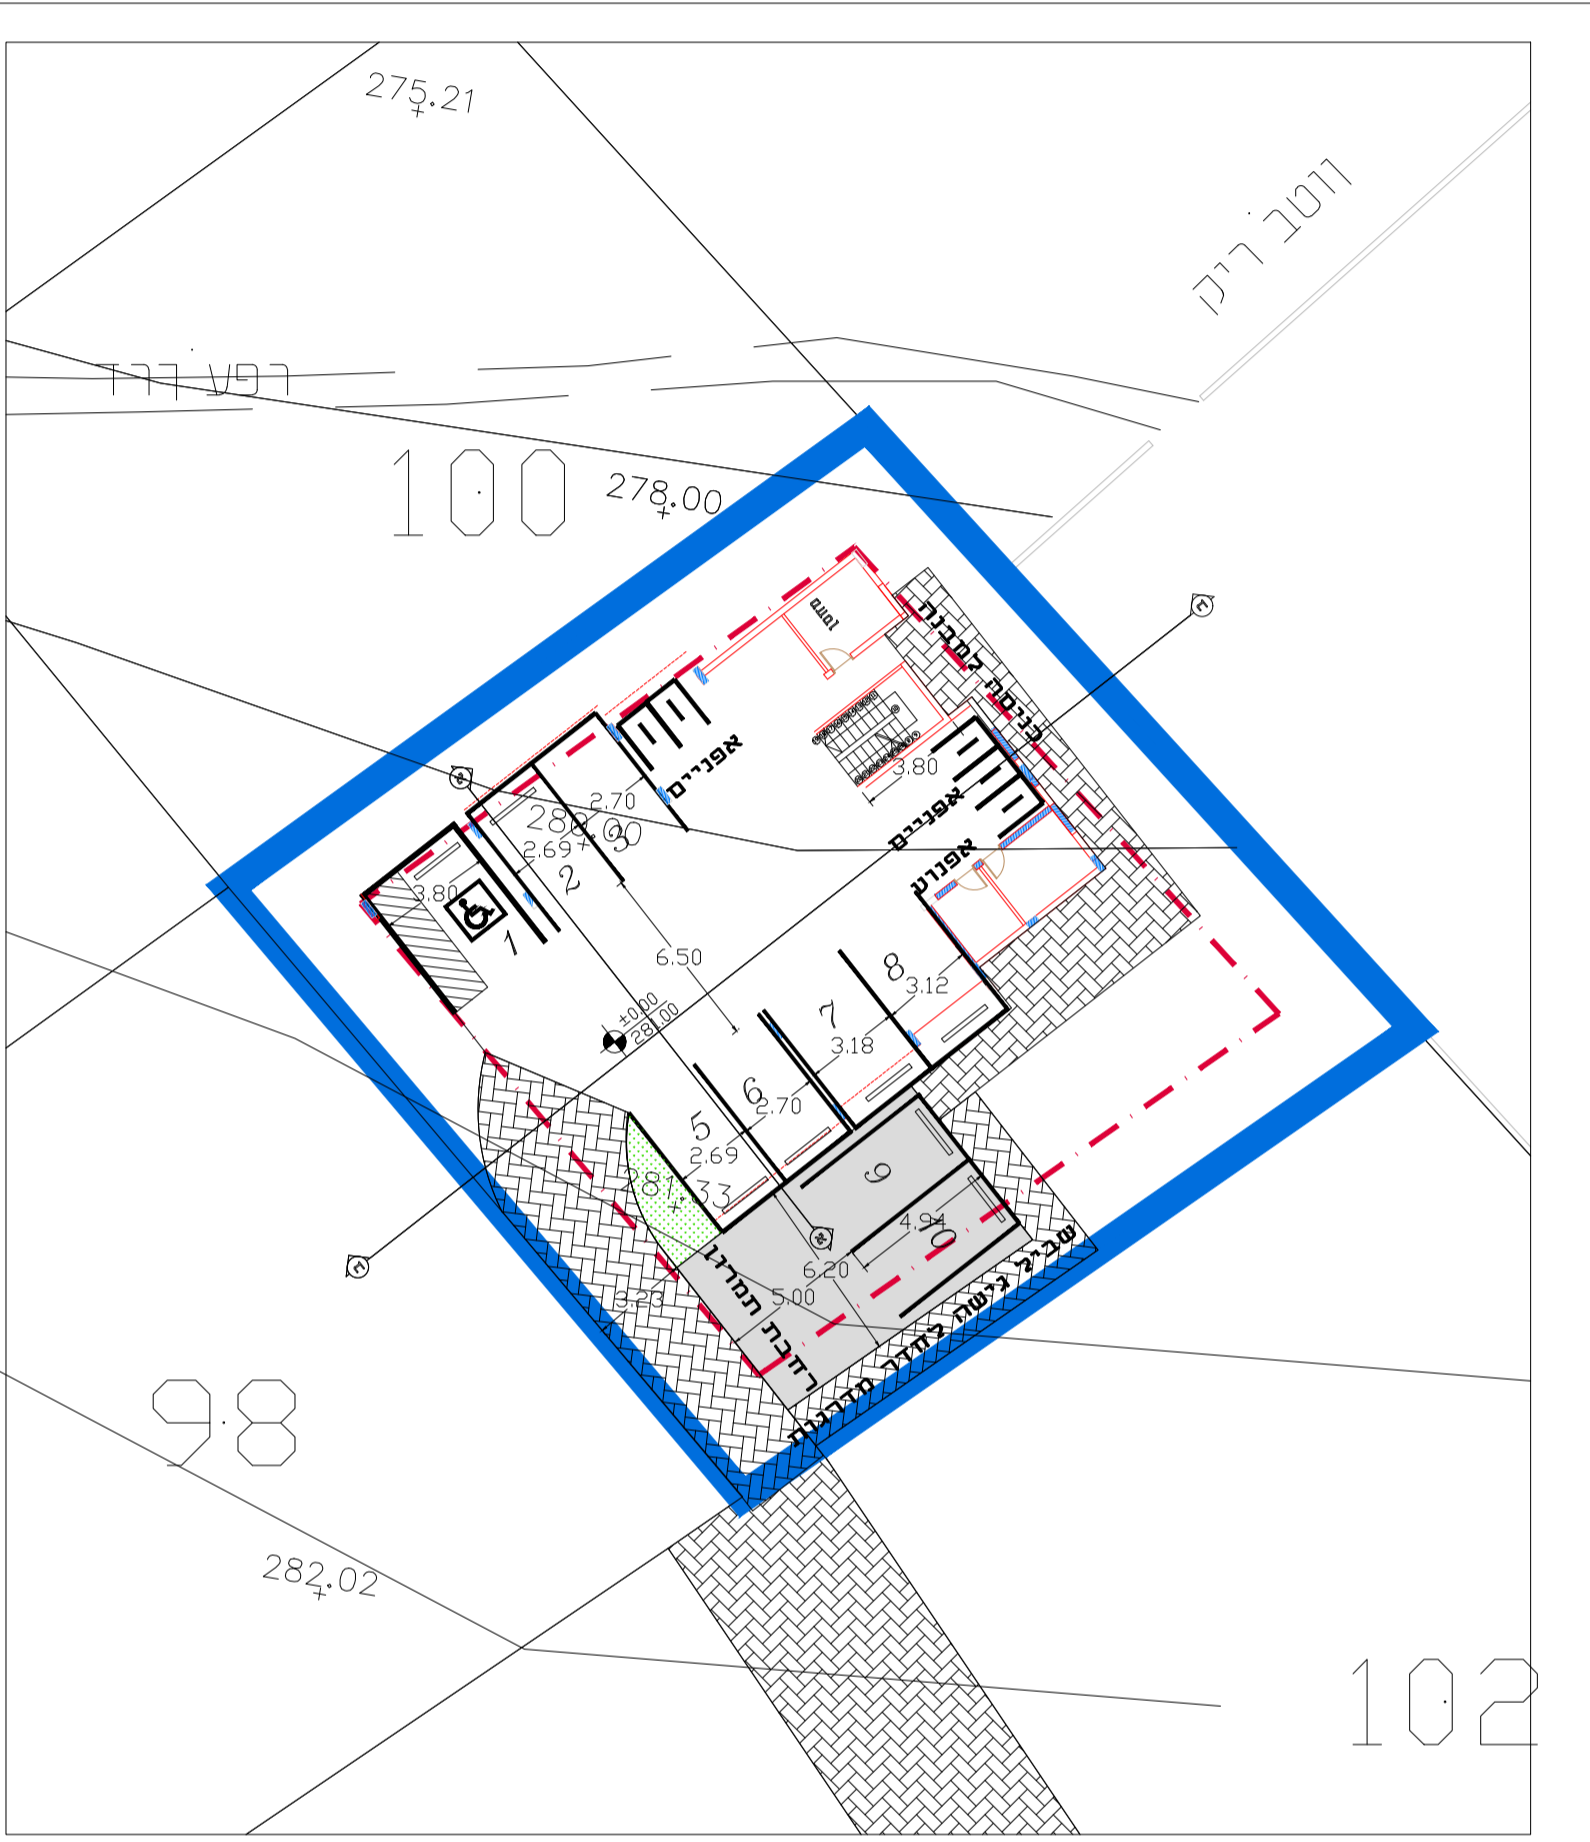


קומה טיפוסי 4 קומות 8 י"ד

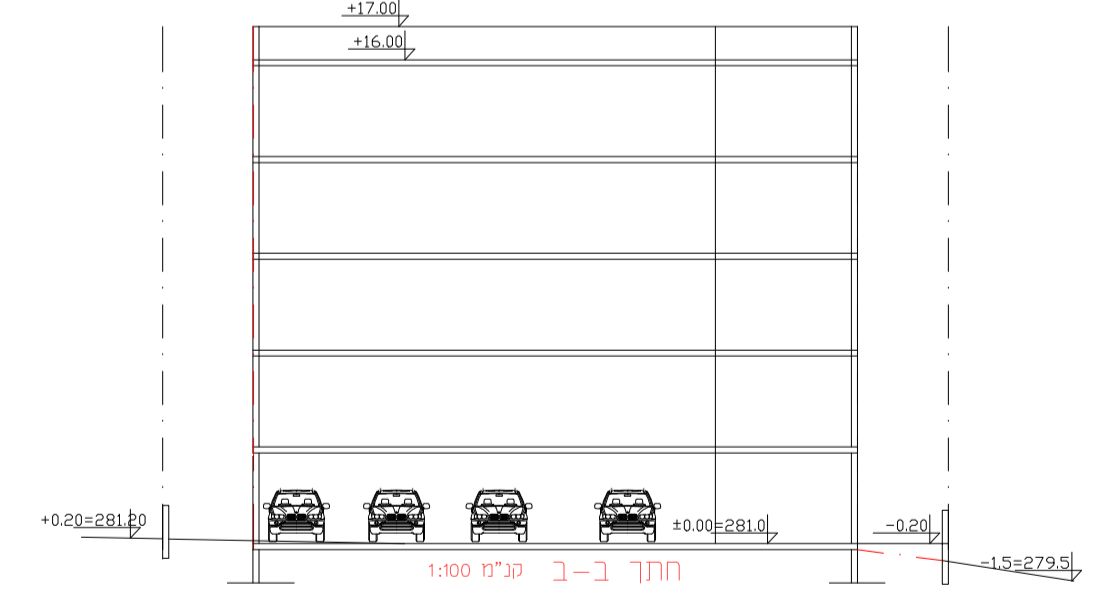

קומת חניה

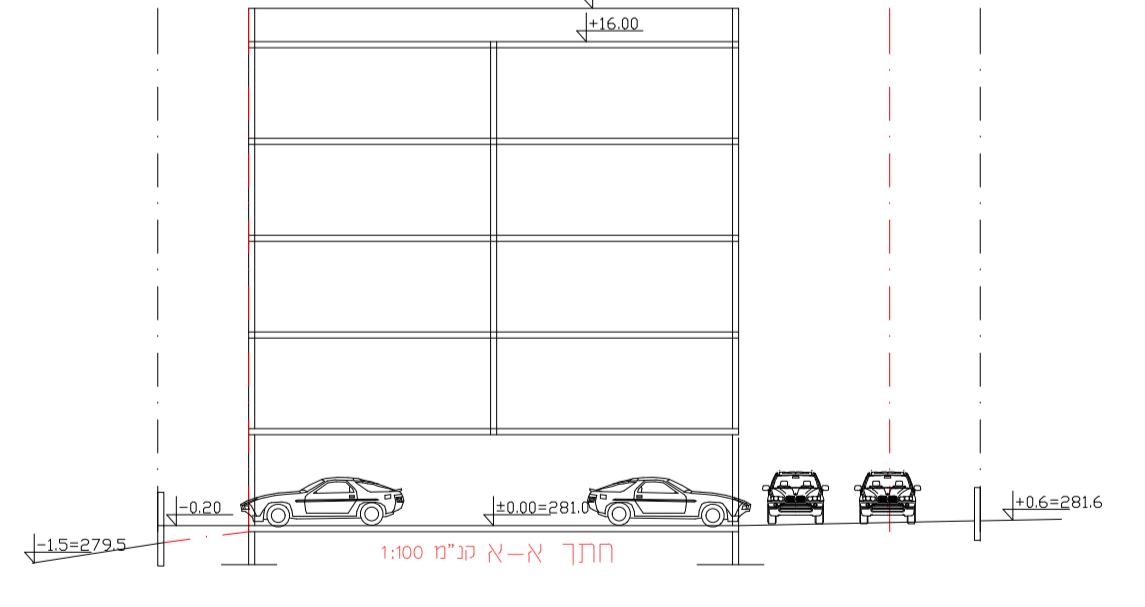

תוכנית מס' 354-1037332	
תוספת אחוזה בנייה בגוש 20432 חלקה 101	
נספח בינוי מנחה	
איחוד וחלוקה	סמכות ראשית
ללא	ועדה מחוזית
מחוז:	חיפה
מרחב תכנון מקומי:	עירון
רשות מקומית:	אום אלפחם
ישוב:	אום אלפחם
קנה מידה:	1:250
גושים וחלקות בתכנית:	
גוש	סוג הגוש
20432	מוסדר
חלקי חלקות	חלקות בשלמותן
	101
שם	מחמד מוחמד תופיק
	כחוב: אום אלפחם
עורך התכנית	מלפון:
	פקס:
חתימה:	דוא"ר: