



נספח בינוי	
308-1125491	
שינוי בהוראות בניה גוש 10105 חלקה 315 רחוב התמר בפרדס חנה כרכור	
נספח לתכנית	גליון 1 מתוך 1
תחולה	מנחה
תיאור	
תאריך עריכת הנספח	30/08/2023
רשימת התרשימים	קני"מ
נספח בינוי	1250
שמות רחתימות:	
עורך הנספח	שם: ייב סלמון תאריך:
	חתימה:

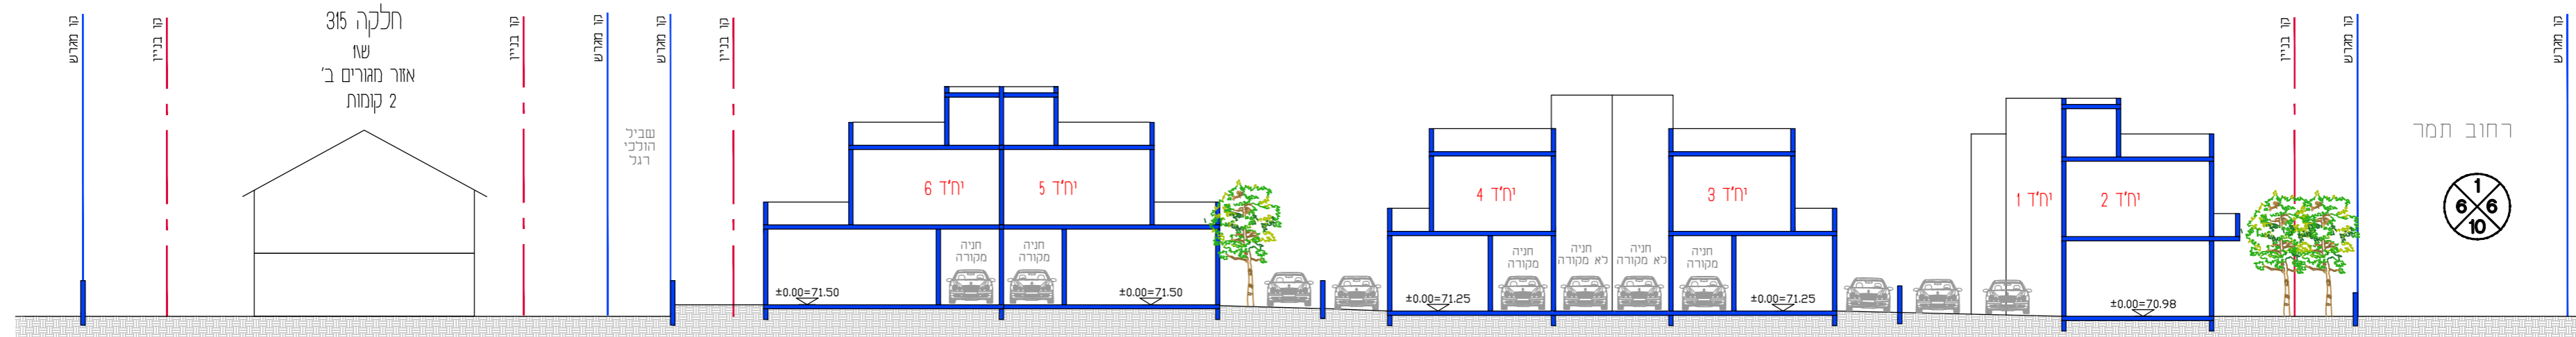

חתך א-א
קני"מ 1-250

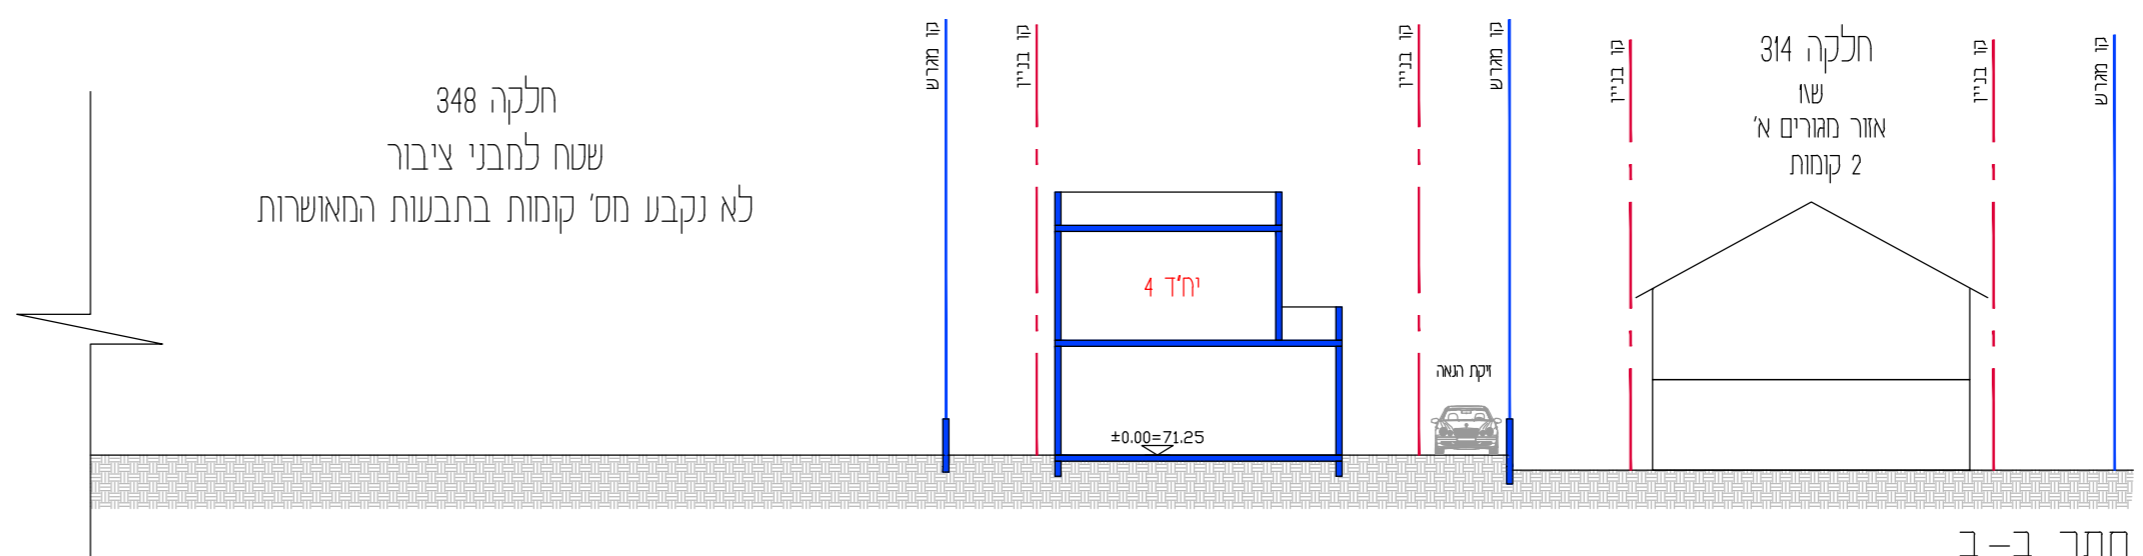

חתך ב-ב
קני"מ 1-250