


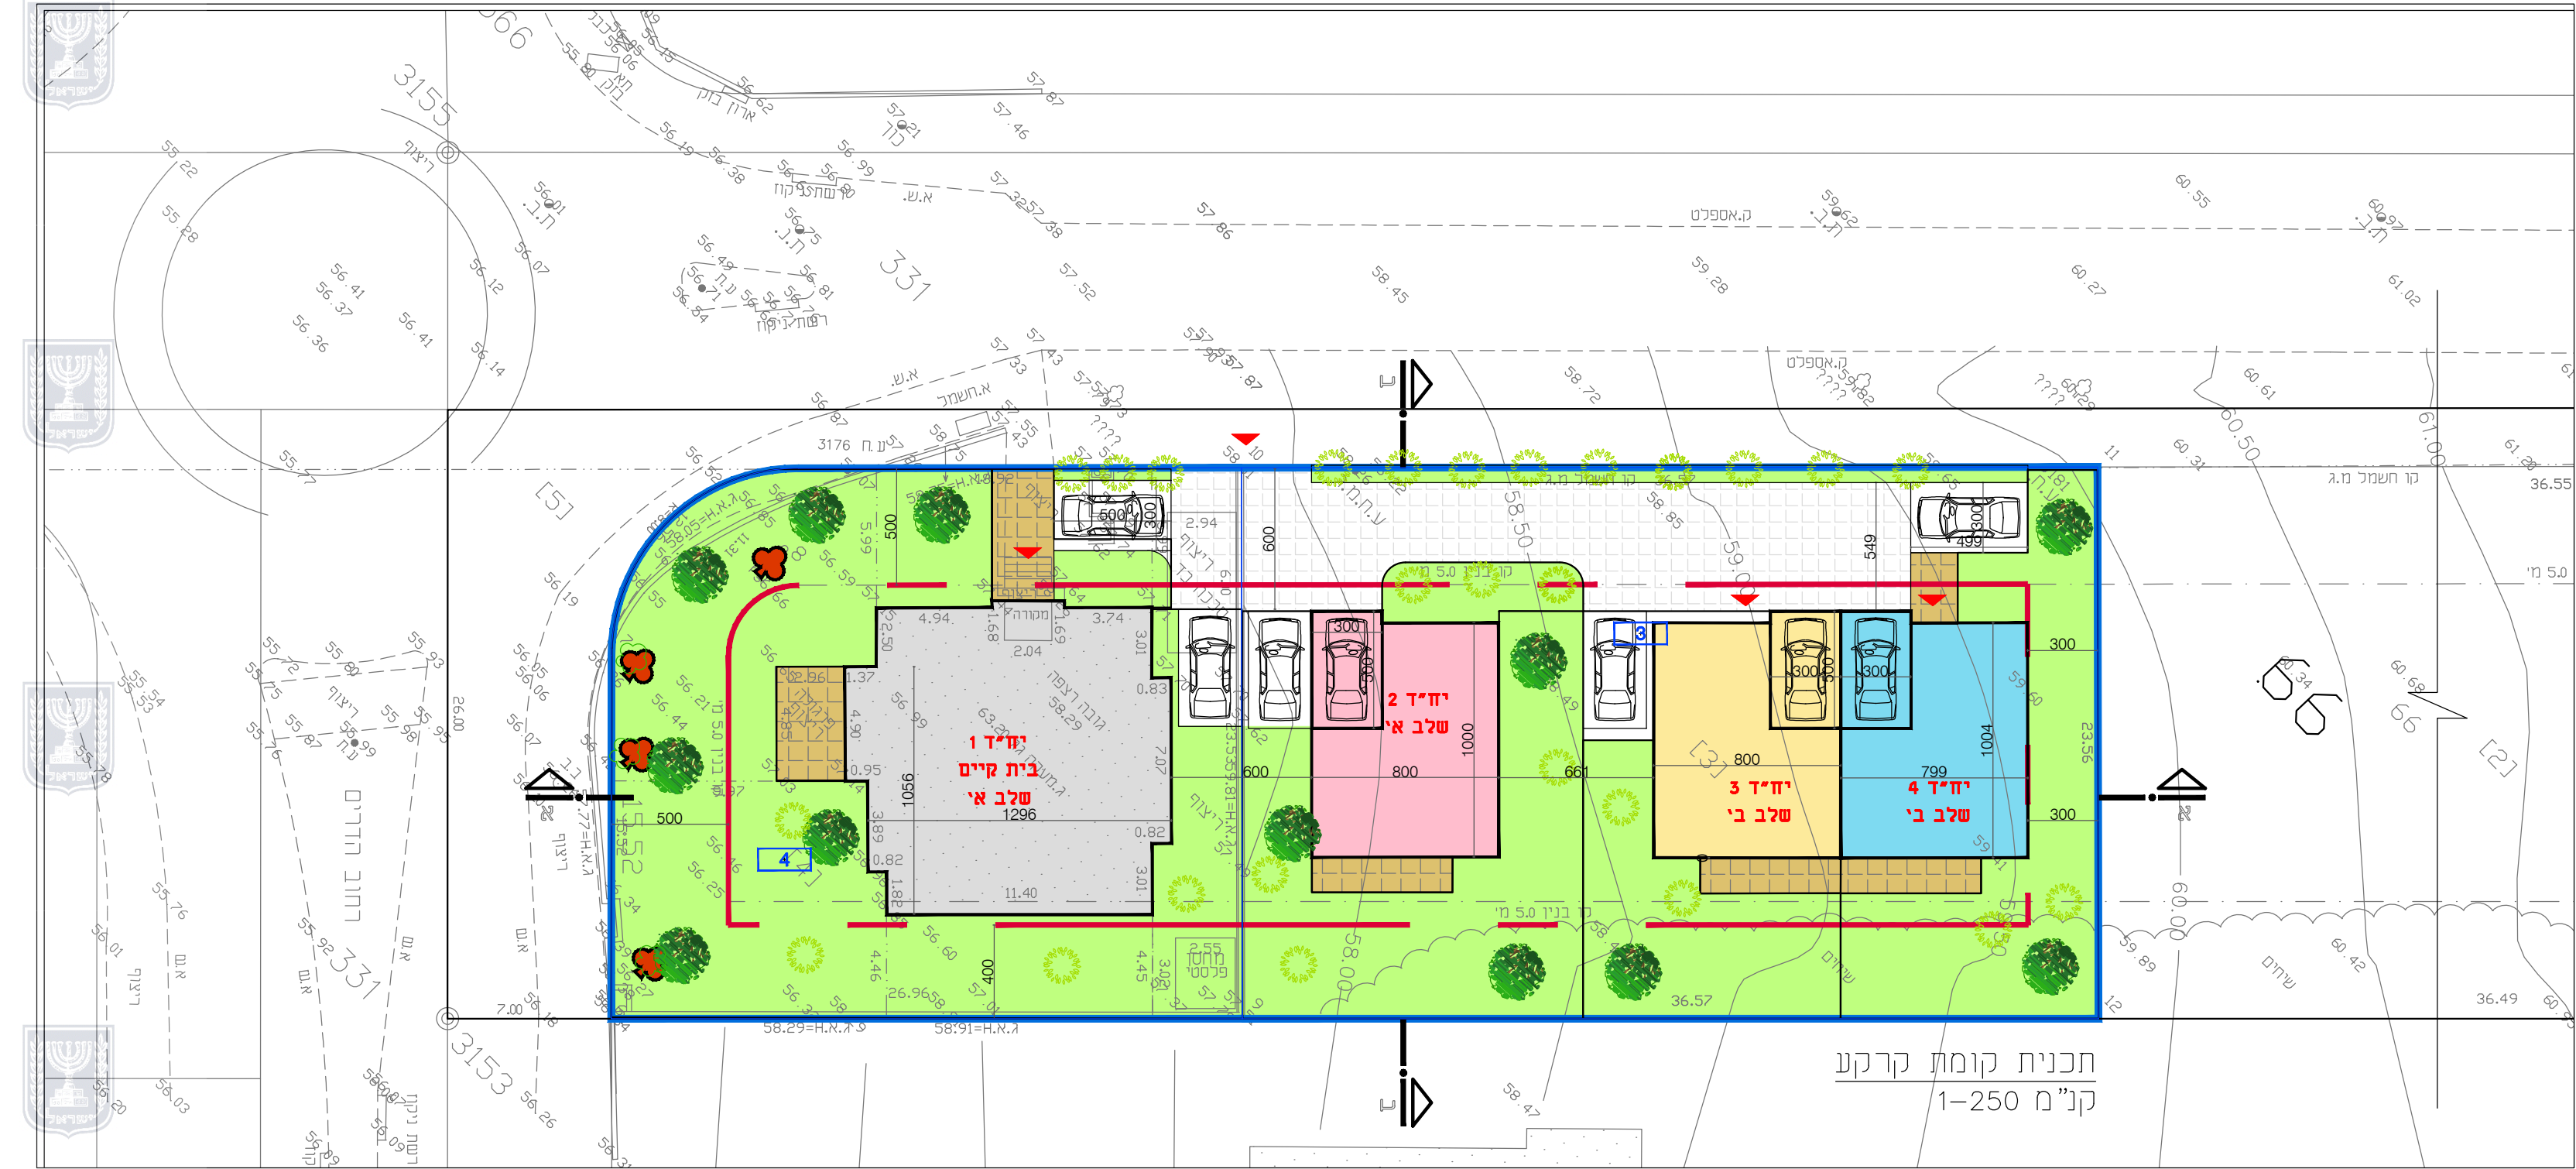

נספח בינוי

308-1165026

שינוי בהוראות בניה
בגוש 10103 חלקה 66
ברח' תרפ"ט בפח"כ

נספח לתכנית		גליון 1 מתוך 1
תחולה	מנחה	
תיאור		
תאריך עריכת הנספח	20/09/2023	
רשימת התרשימים	קנימ	
תשריט מצב מאושר	1250	
שמות וחתימות:		
עורך הנספח	שם: ייב סלמון	חתימה:
	תאריך:	

