



חֲתָךְ א - א
(144)

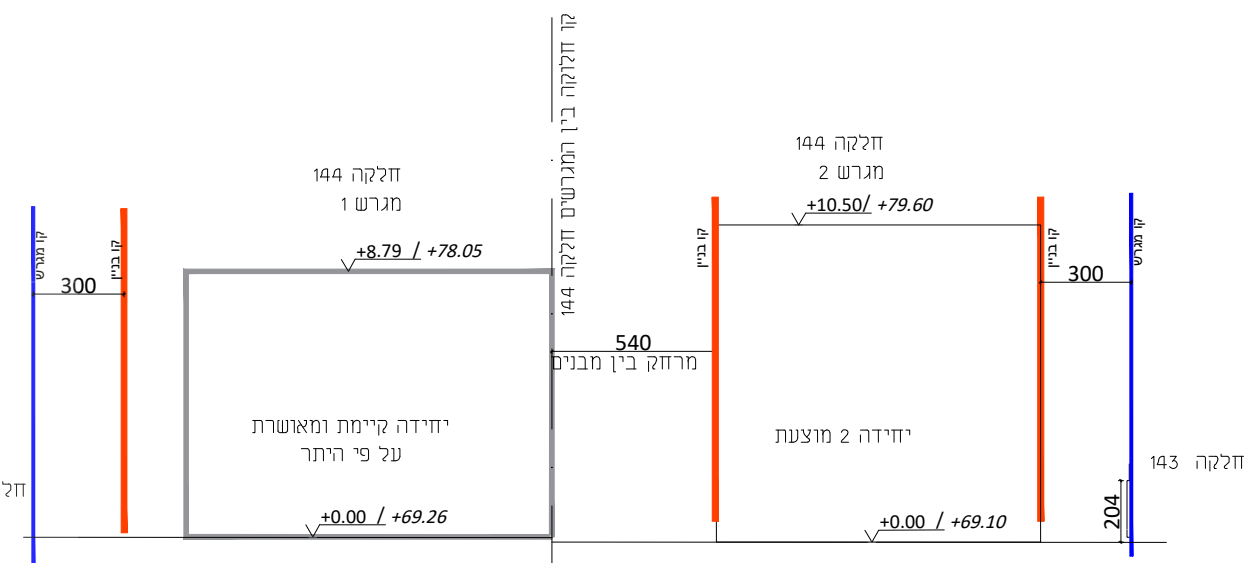

חֲתָךְ ב - ב
(144)

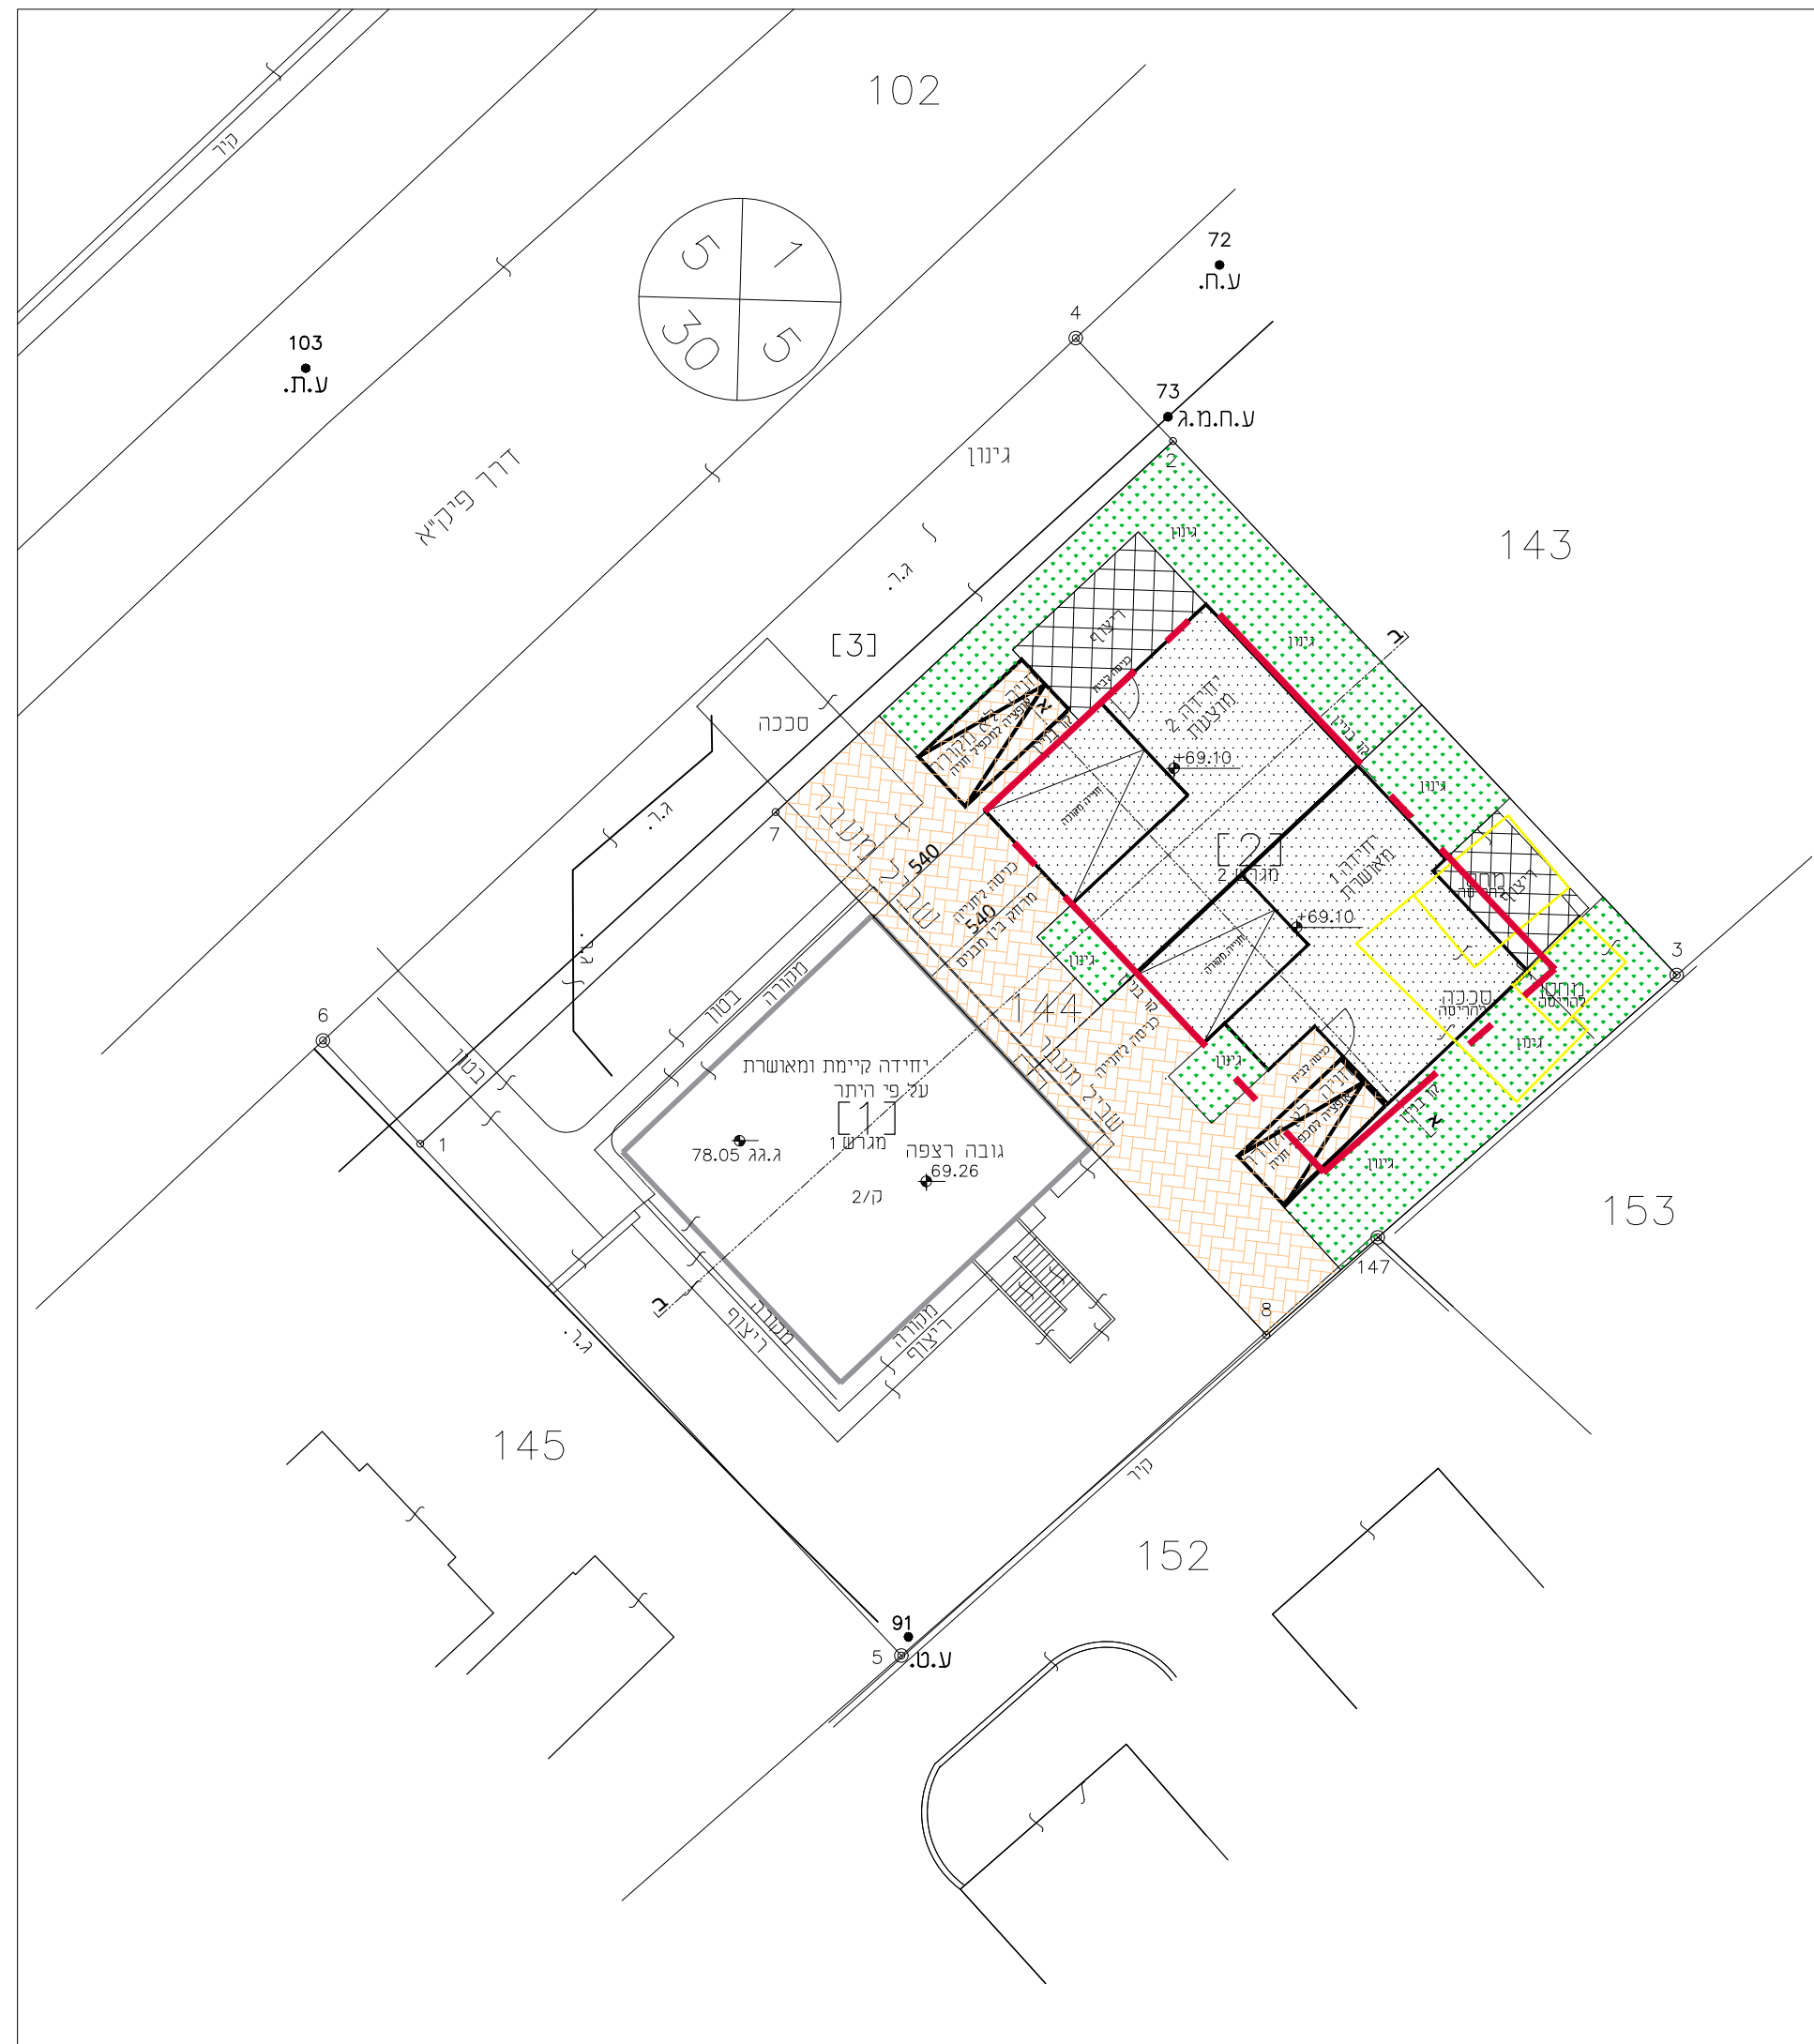

נספח בינוי וחנייה
 נספח לתכנית מס' 308-1164151
 תוספת זכויות בניה
 בחלק מחלקה 144 גוש 10104
 פיק"א 32 פרדס חנה כרכור

נספח לתכנית		גליון 1 מתוך 1
תחולה	רקע	
תיאור	תאריך עריכת הנספח	06/12/2023
קנ"מ	קנ"מ	1:250
שם תרשים	תרשימים נוספים	
שם תרשים		
שם תרשים		
שמות וחתימות:		
עורך הנספח	שם: בתיה טיליס	תאריך:

- מקרא**
- גבול תכנית
 - קו בניין
 - קו מגרש
 - 265 חלקה
 - 12 מספר הדרך
 - 5 קו בניין
 - 16 רוחב הדרך
 - מבנה קיים ומאושר בהיתר