

# נספח תחבורה

מס' 354-1038090

בינוי מתחם 5+4  
צפון מזרח ברטעה


נספח לתכנית גליון 2 מתוך 2

תחולה	מנחה
תיאור הנספח	תאריך עריכת הנספח 20-12-2022
רשימת התרשימים	קני"מ 1:100\1000
צתיים לאורך	1:100\1000


שמות וחתימות:

עורך הנספח	שם: עביר סעיד
חתימה:	תאריך: עביר סעיד


חתימה:   
 משרד הנדסה ומבנה   
 רמת השרון

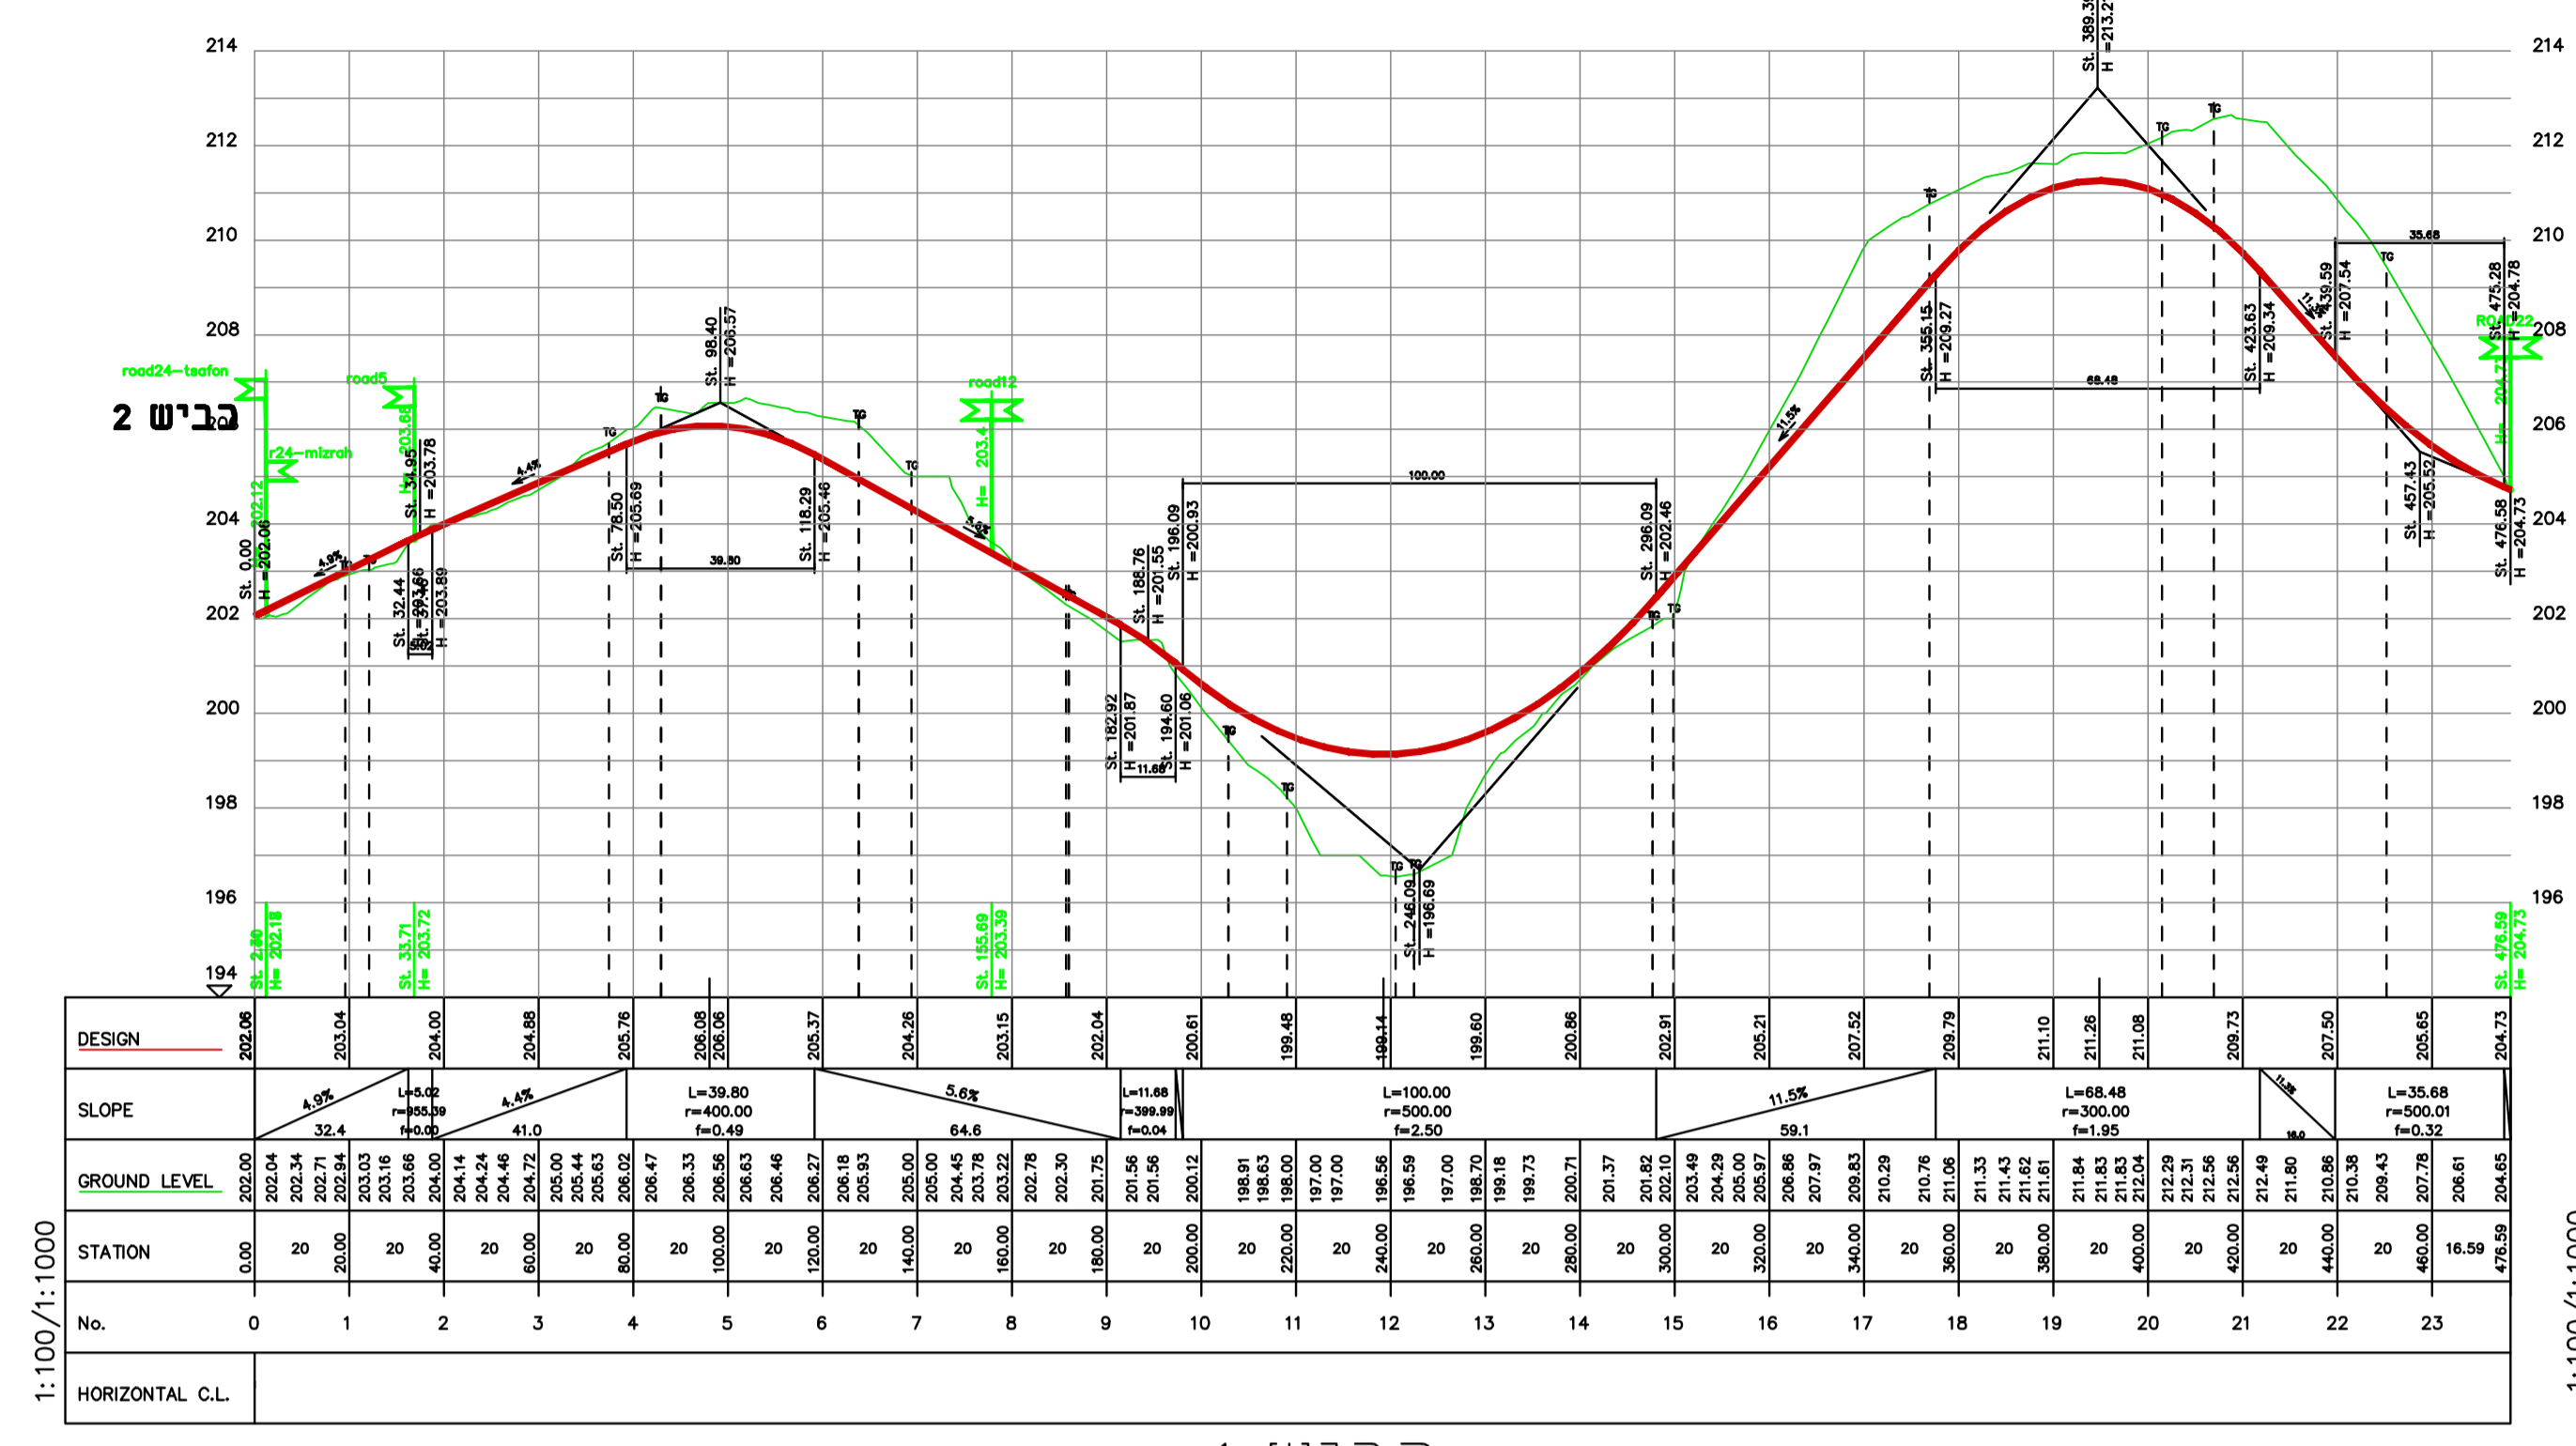


כביש 1

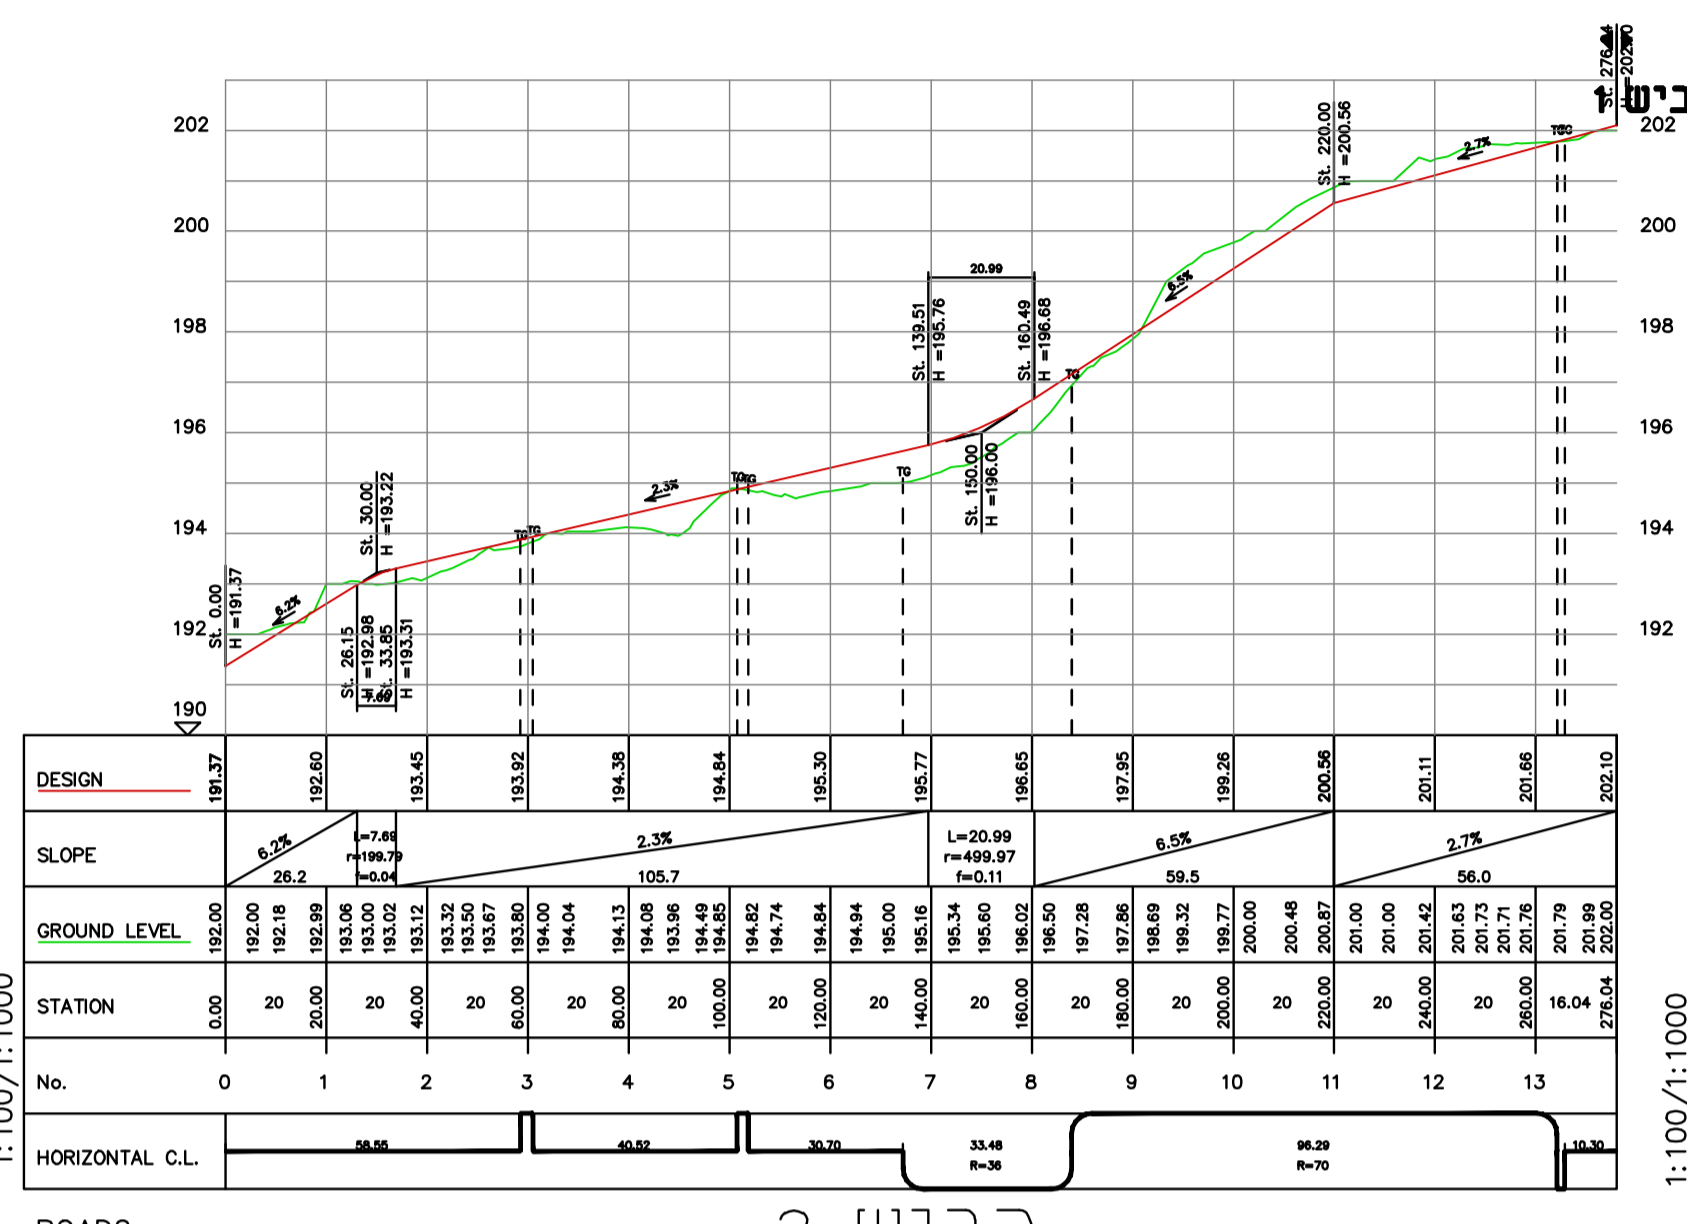


כביש 2

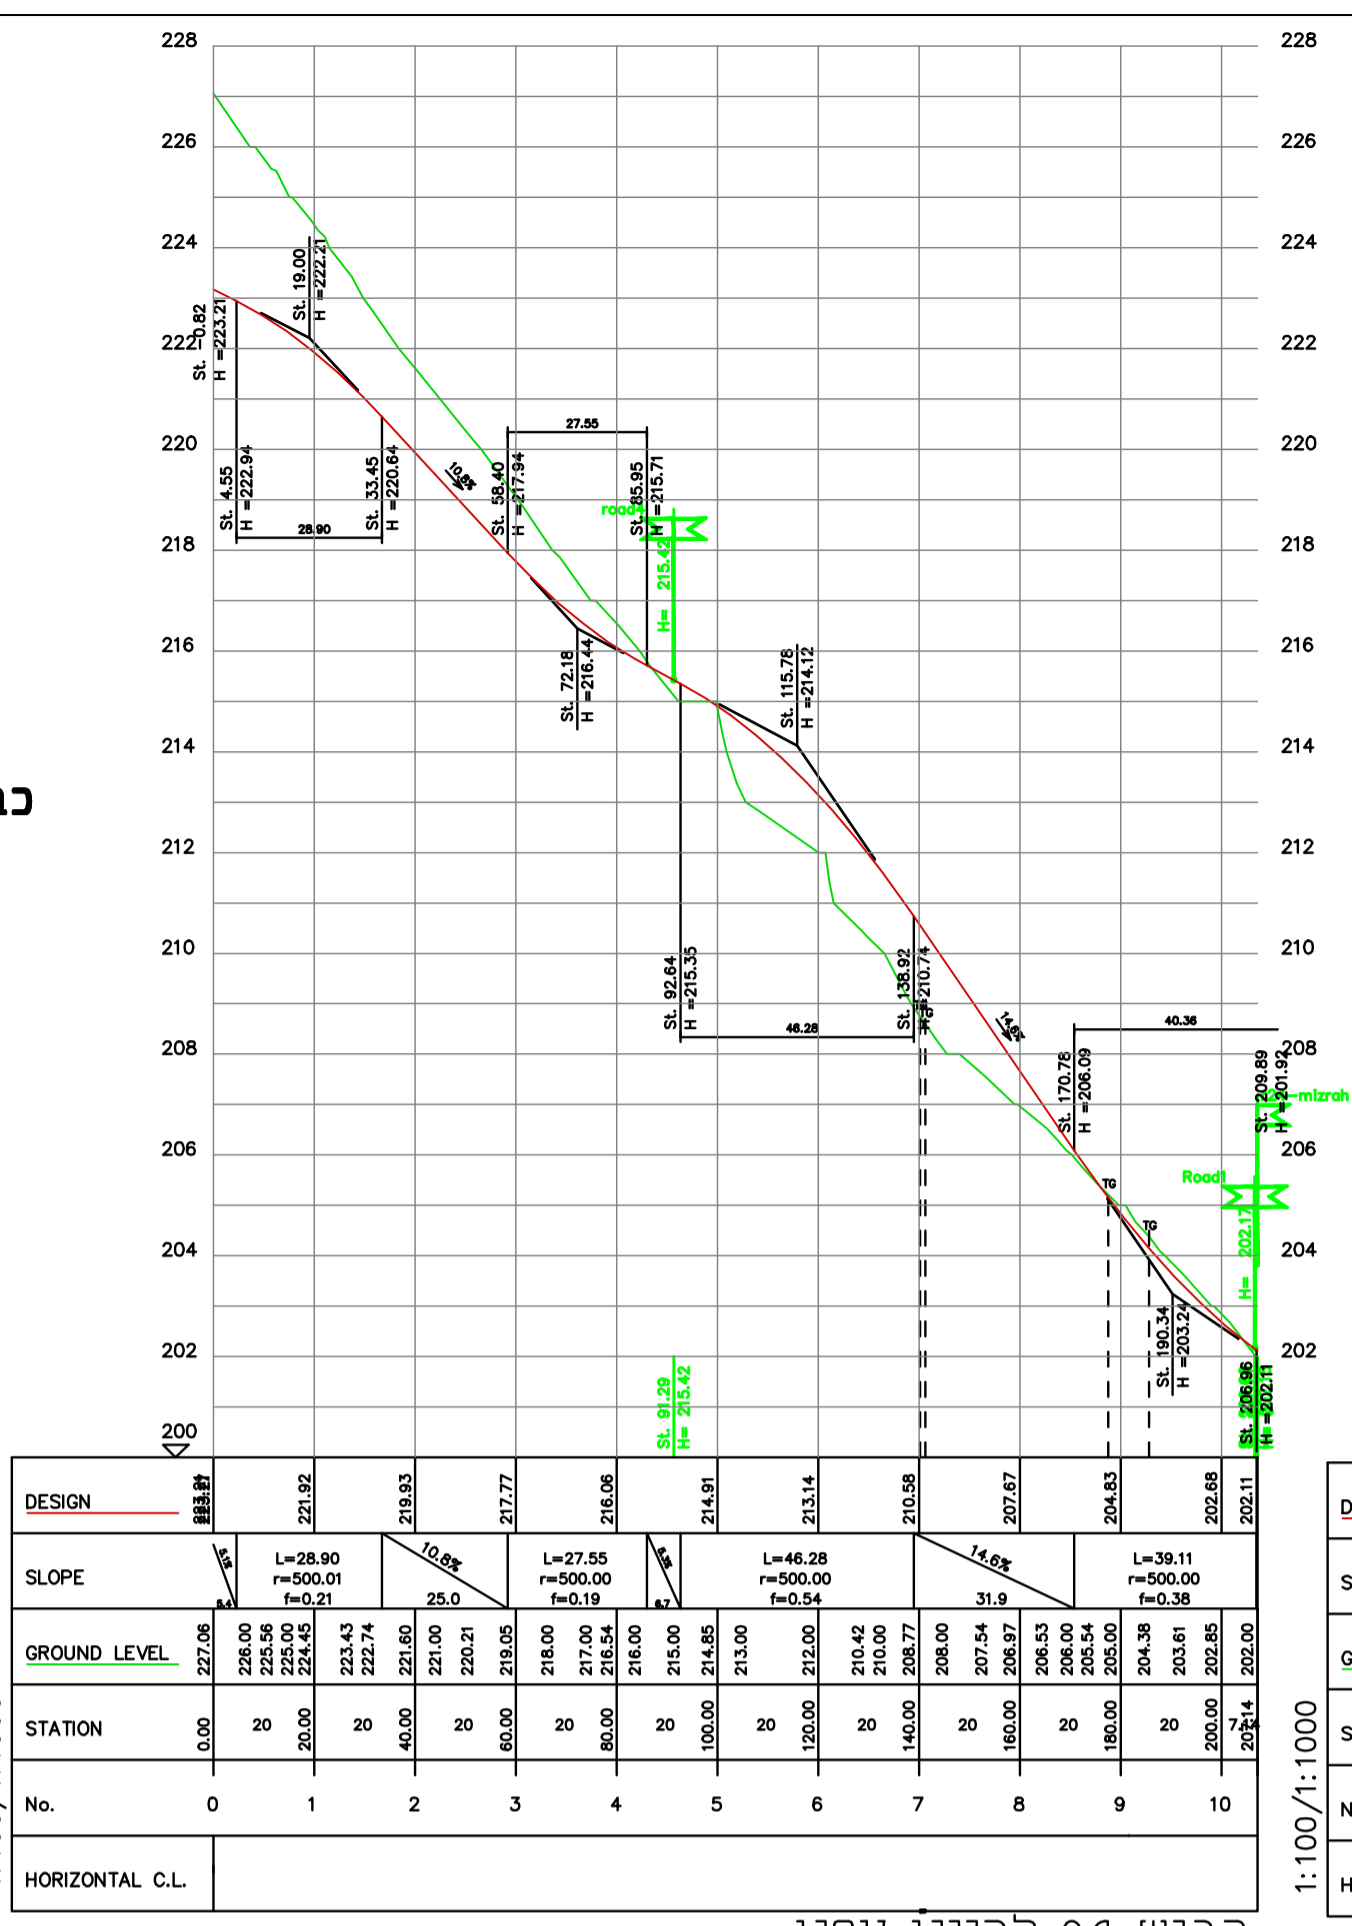


כביש 24 לכיוון צפון

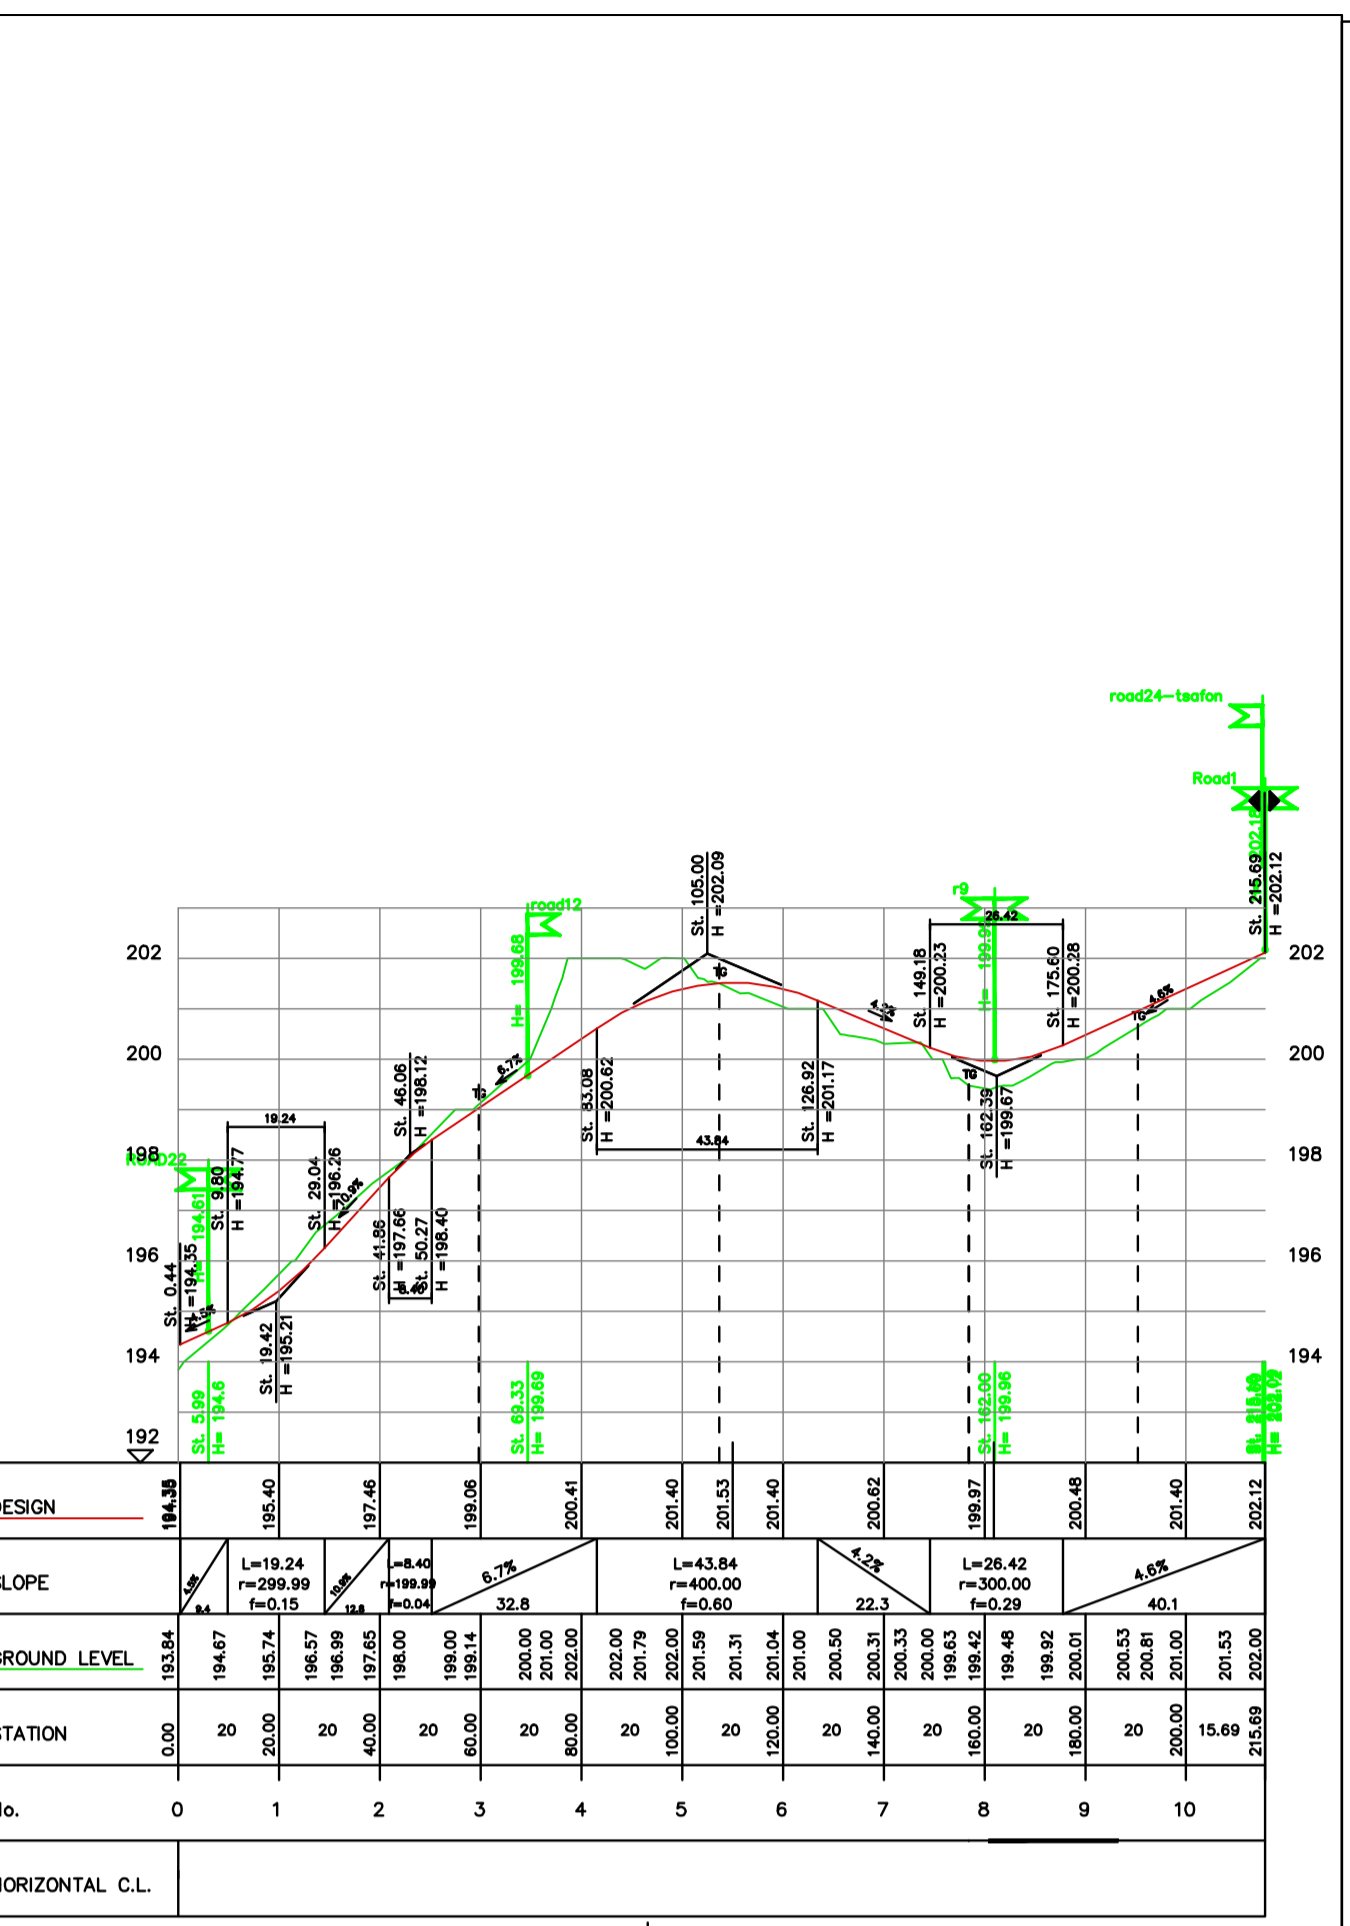


כביש 24 מדרום לצומת 2,1

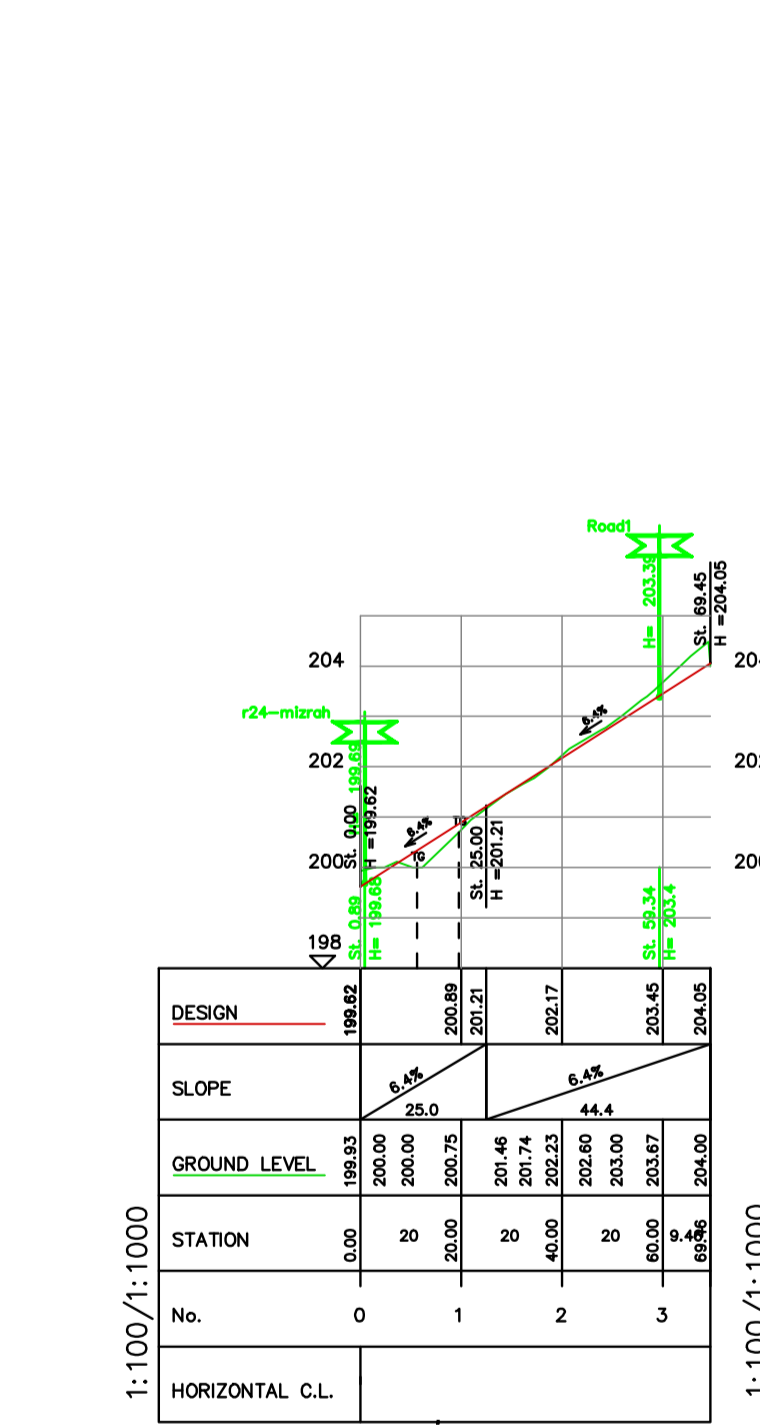


כביש 12

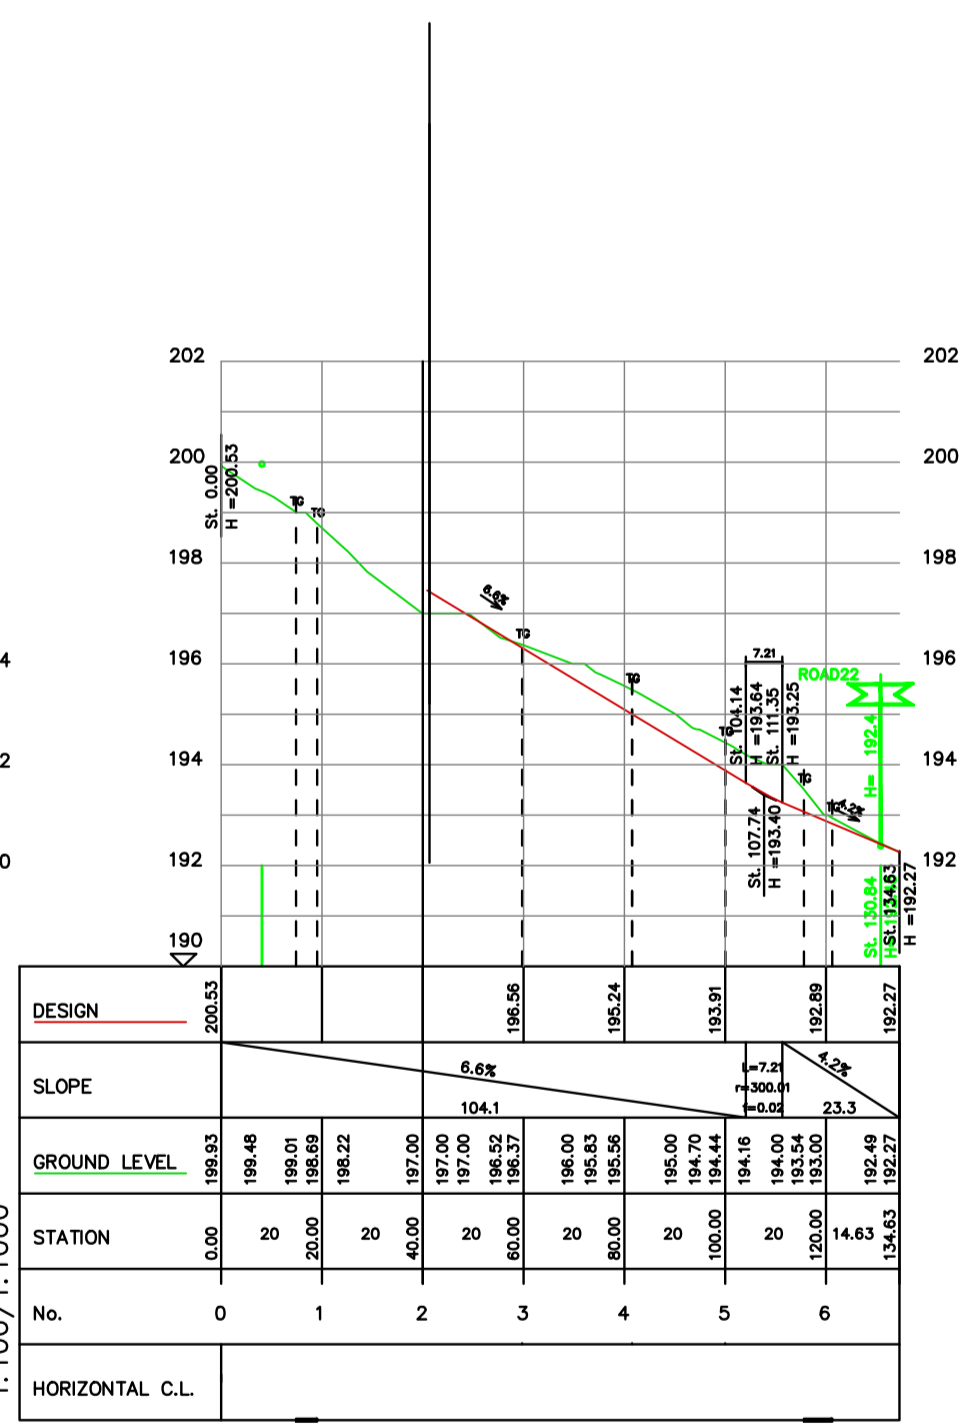

כביש 9

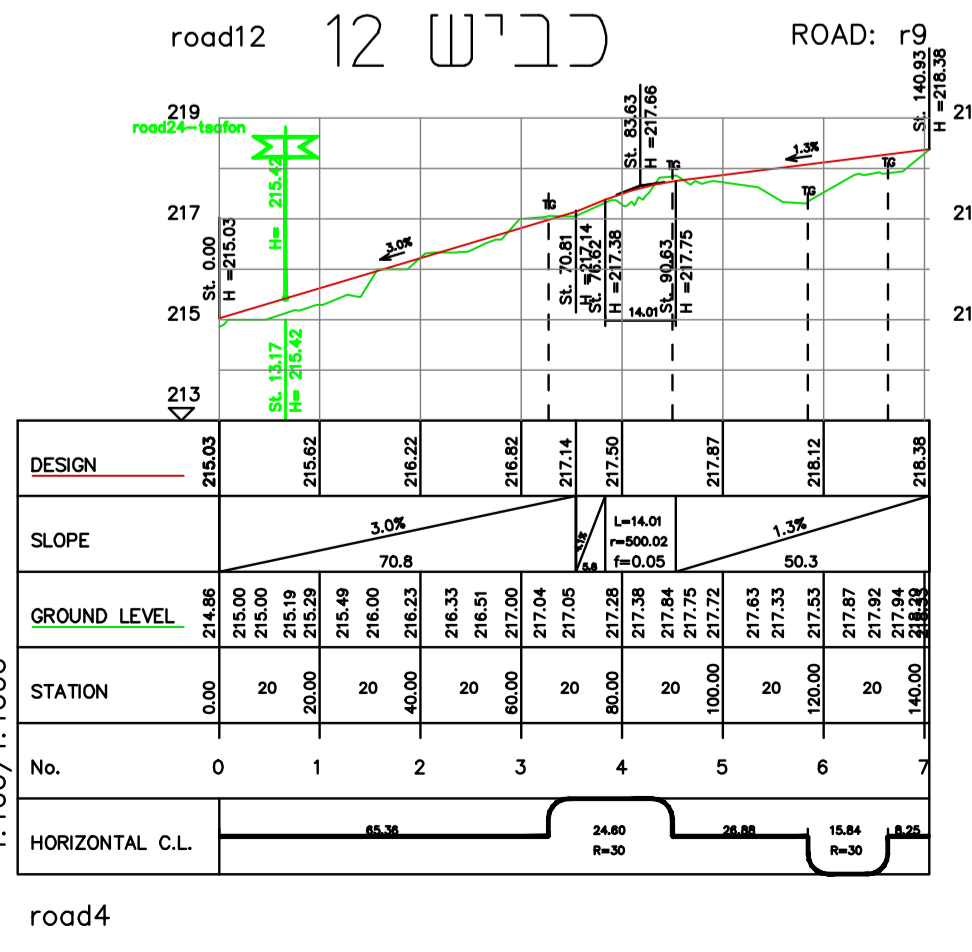

כביש 4

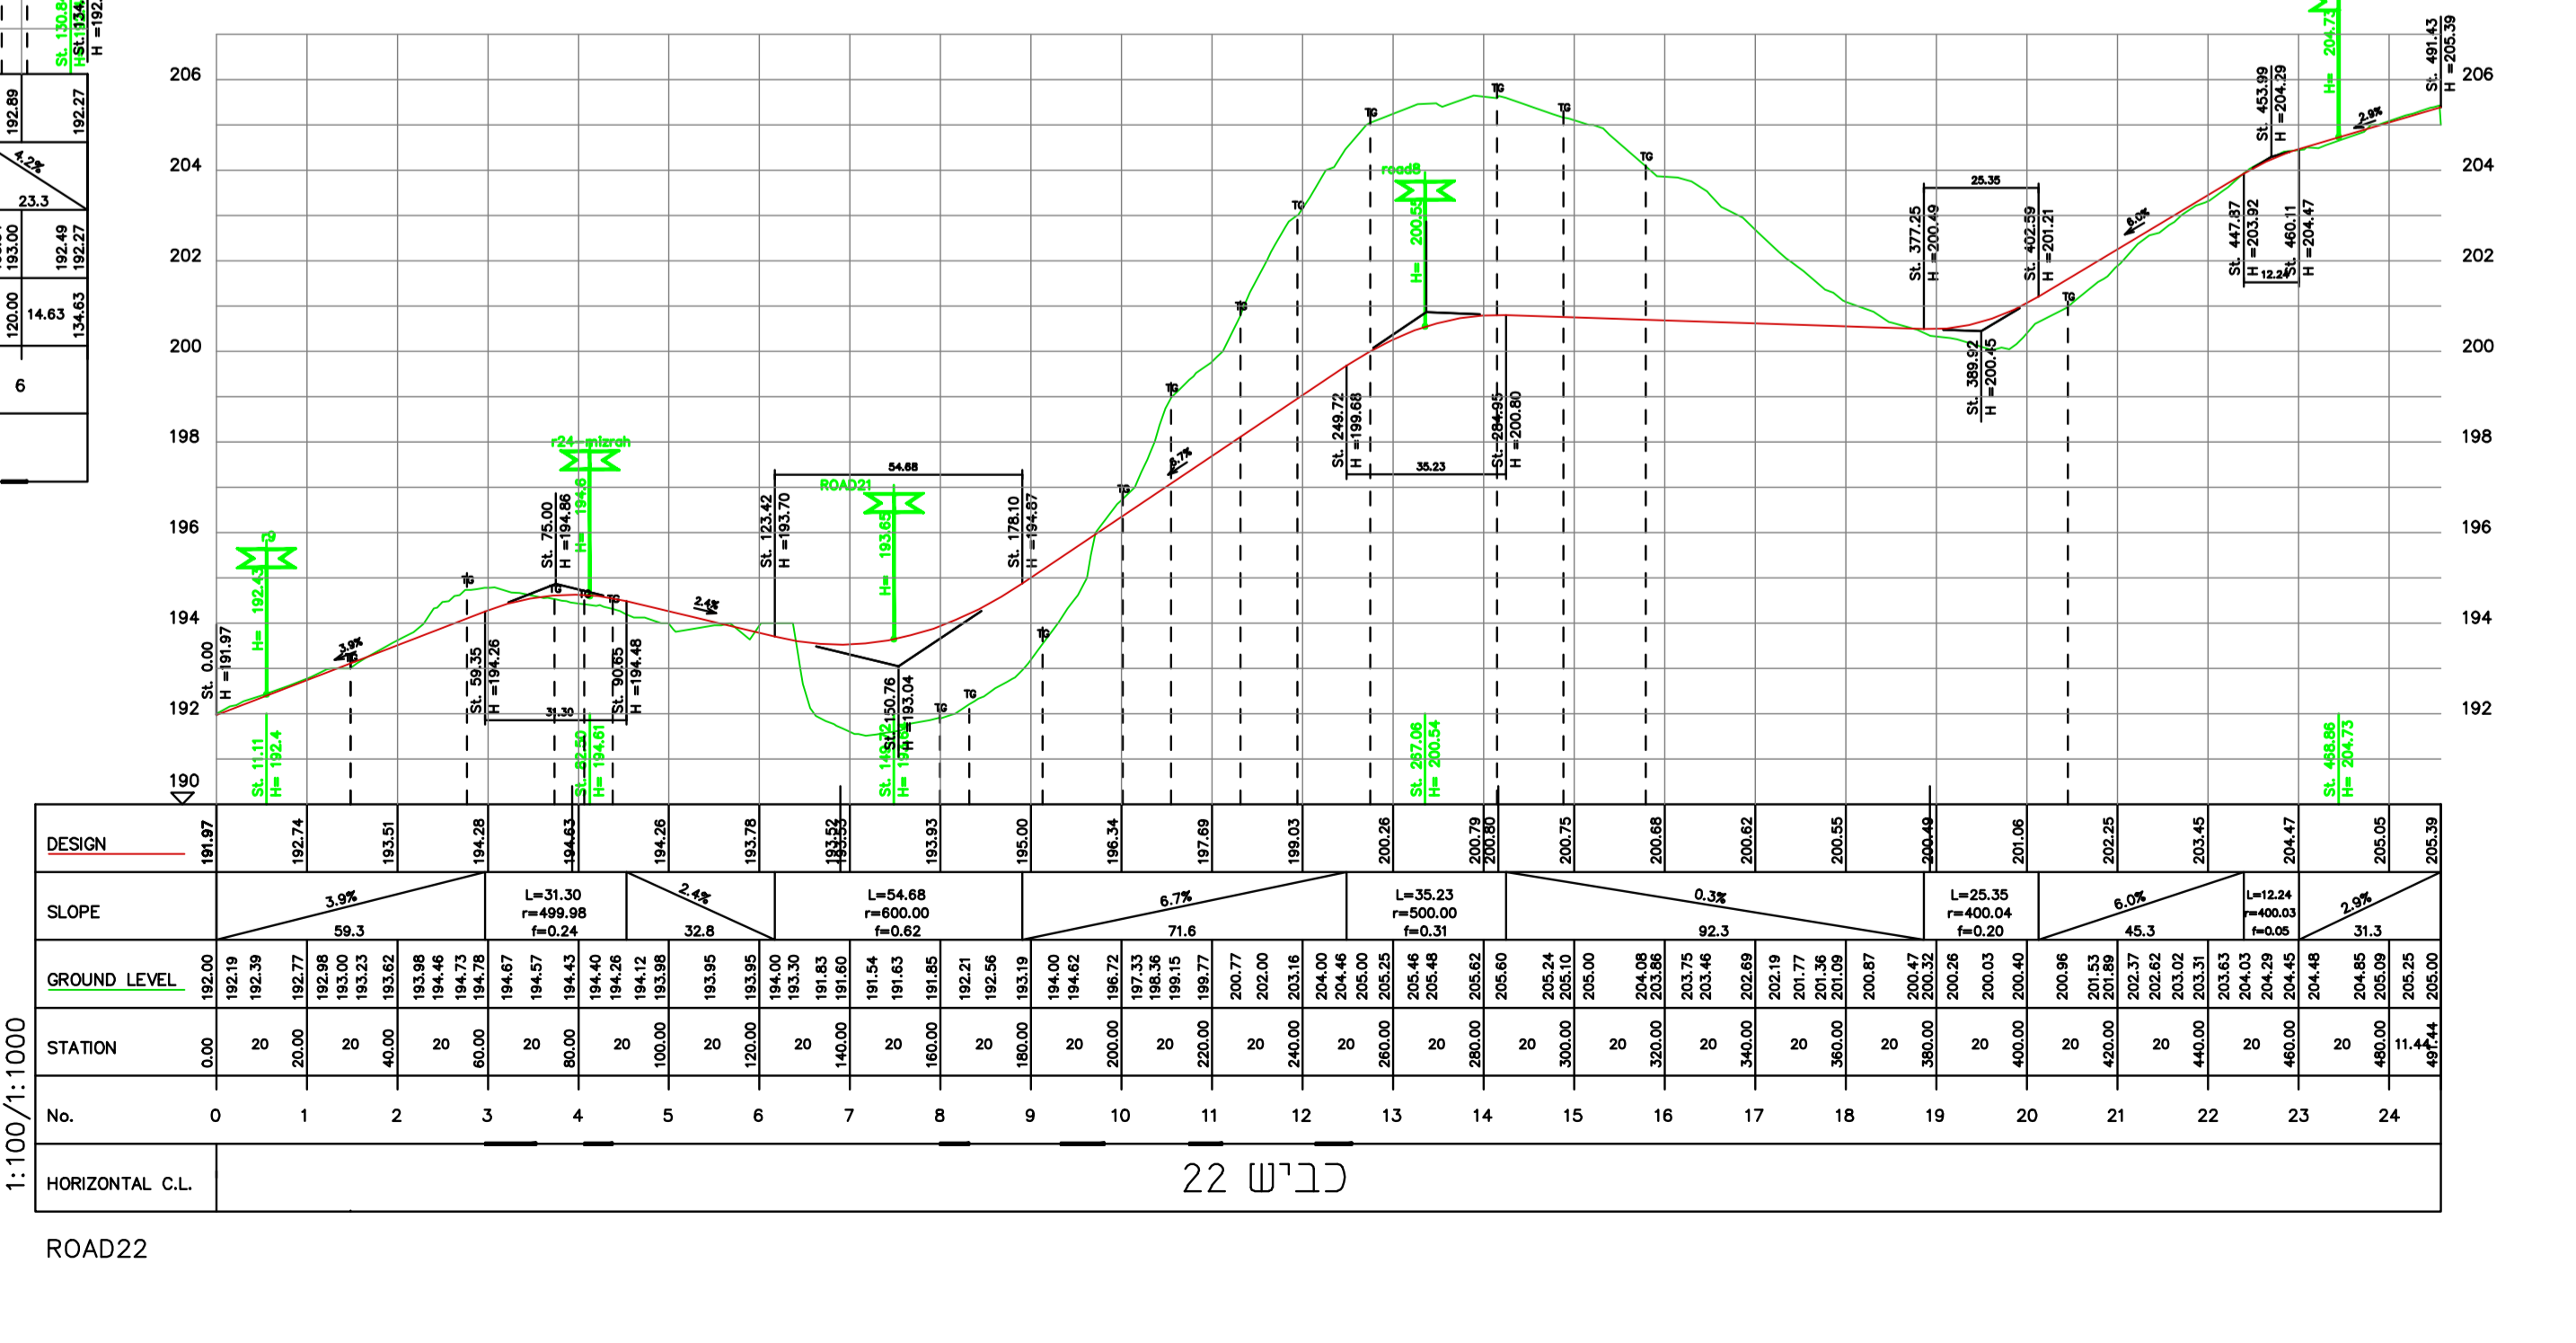

כביש 22



כביש 8