


ניקוז	גיליון 3-חתכים לרוחב התעלה
מחוז	חיפה
מרחב תכנון מקומי	מורדות כרמל, זבולון
רשות מקומית	עיריית נשר, מ.א. זבולון
ישוב	
תוכנית בסמכות	מחוזית
איחוד וחלוקה	ללא איחוד וחלוקה
הוראות לתכנון תלת מימד	לא
תאריך	25.10.2023
קנה מידה	1:100


**שמות וחתימות:**

יזום התכנית	שם פרטי ומשפחה:	חתימה:
	מספר זיהוי:	
	שם ומספר תאגיד:	תאריך:
מגיש התכנית	שם פרטי ומשפחה:	חתימה:
	מספר זיהוי:	
	שם ומספר תאגיד:	תאריך:
בעל הזכויות בקרקע	שם פרטי ומשפחה:	חתימה:
	מספר זיהוי:	
	שם ומספר תאגיד:	תאריך:
עורך התכנית	שם פרטי ומשפחה:	חתימה:
	מספר זיהוי:	
	שם ומספר תאגיד:	תאריך:
עורך הנספח	שם פרטי ומשפחה:	חתימה:
	מספר זיהוי:	
	שם ומספר תאגיד:	תאריך:

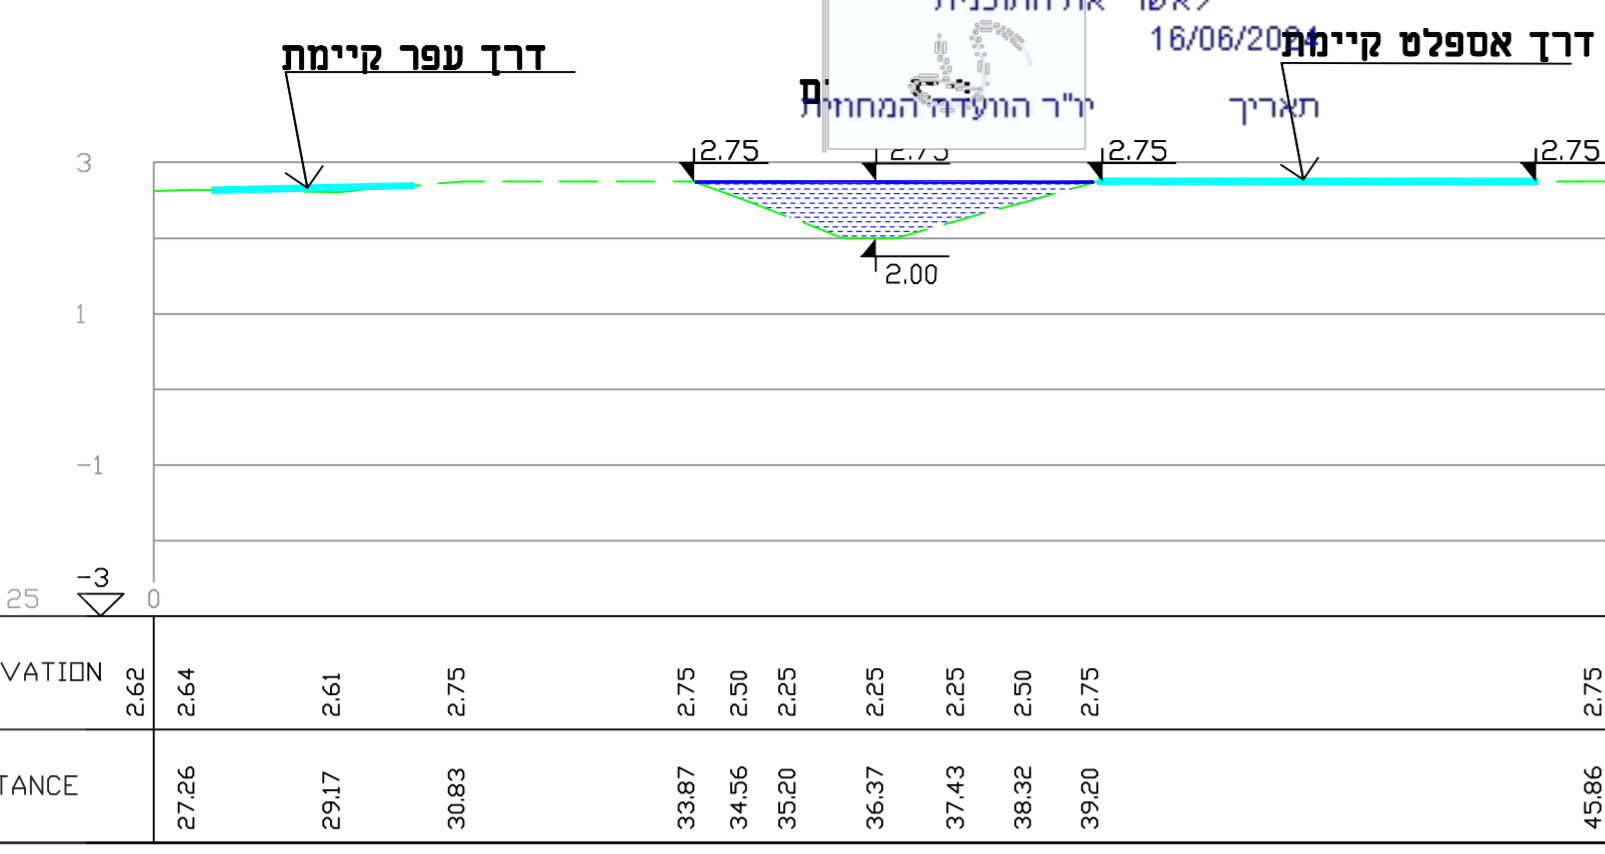


**חתך 3-3 מצב קיים**

1:100/1:100

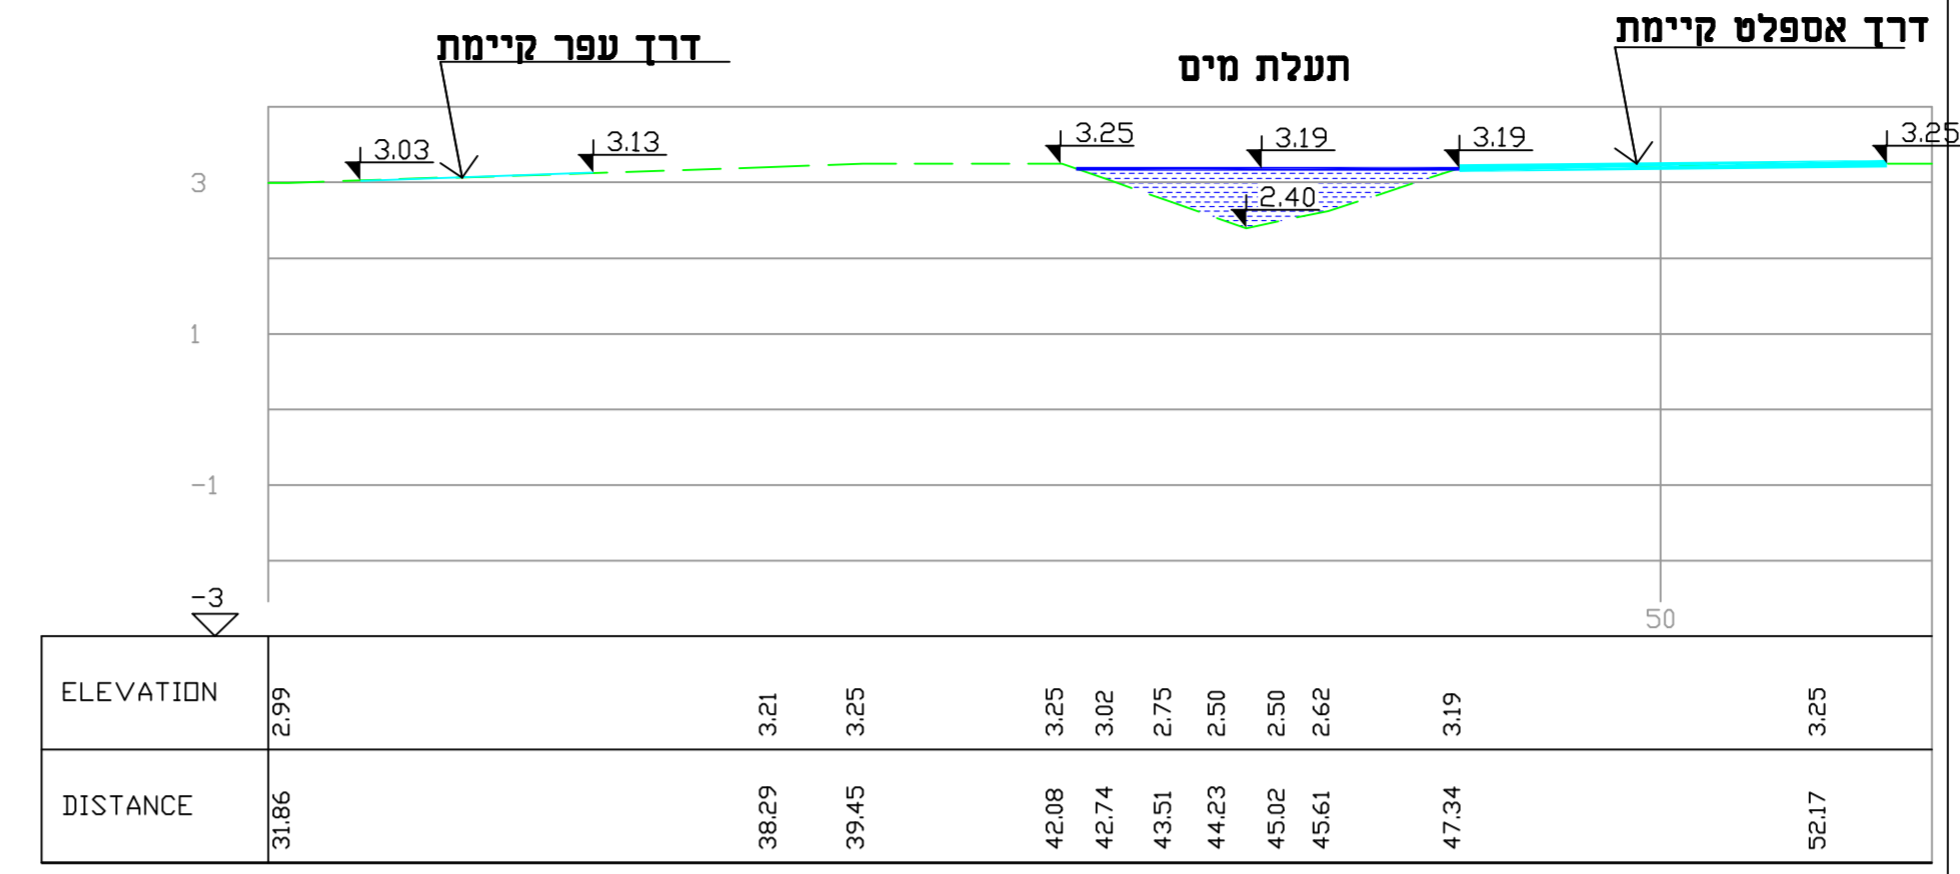


**חתך 2-2 מצב קיים**

1:100/1:100

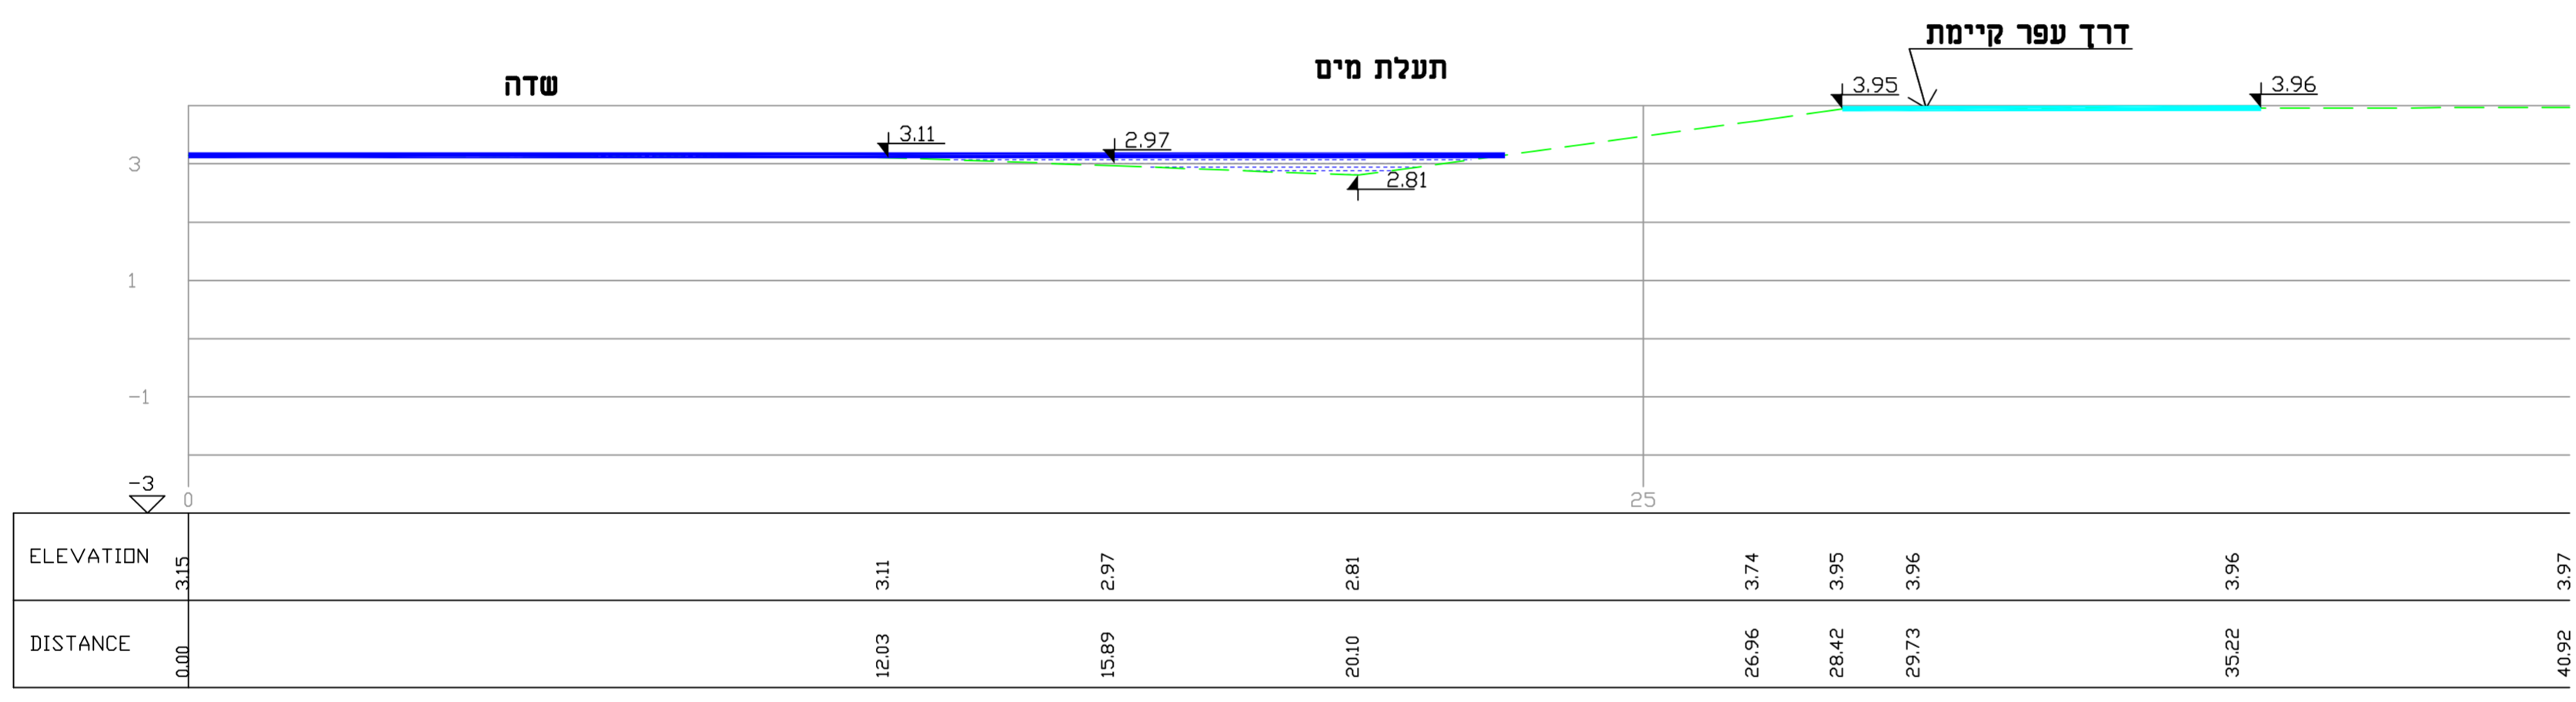

**חתך 1-1 מצב קיים**

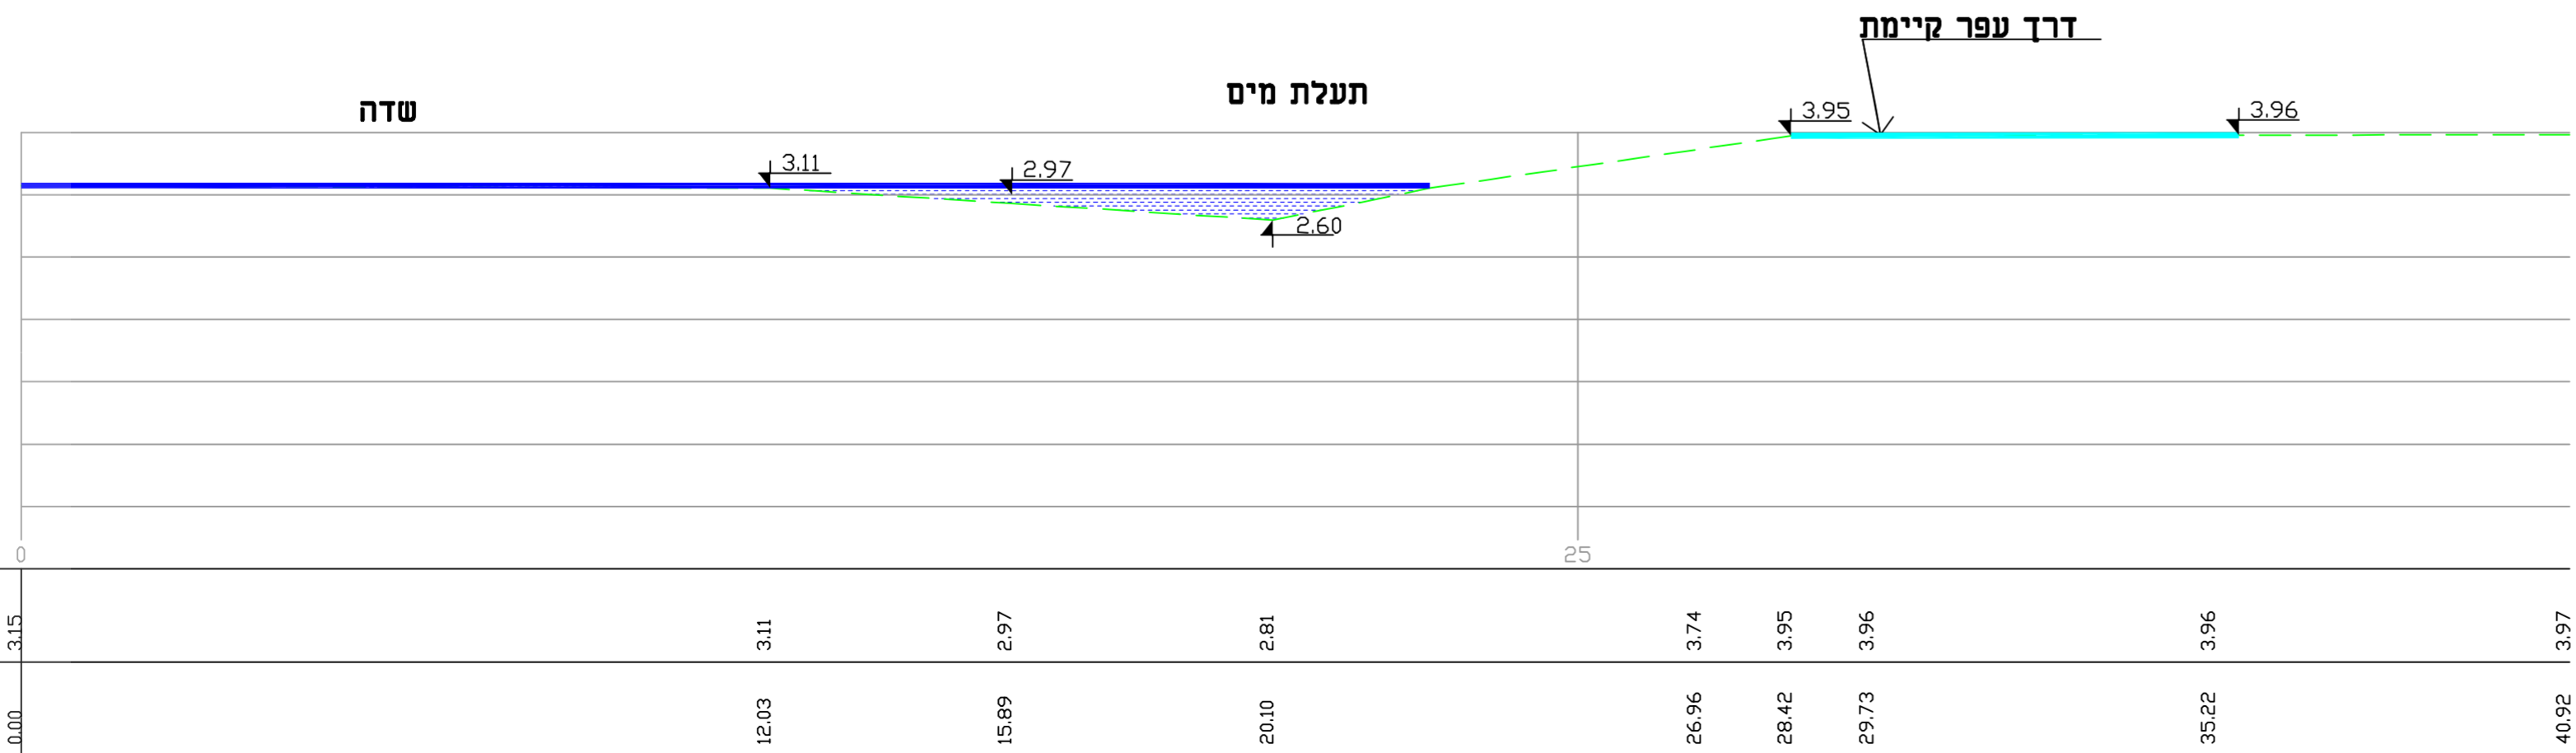

**חתך 1-1 מצב מתוכנן**