

תשריט חלוקה קנ"מ 1 : 250

מחוז : חיפה
 נפה : חדרה
 מקום : א.א.פדס
 גוש : 20432
 חלקה : 102
 שטח : 0.909 ד'

הוכן עבור : הבעלים

הועדה המקומית לתכנון ובניה - עירון
 ואדי - עארה

תשריט חלוקה מס' 20733020
 גוש 20432 חלקה 102
 אושר בישיבה מס' 20230017
 מיום 22-11-2023 לפי תכנית מאושרת
 מס' 240/08 ישוב פר.א.כ

יו"ר הועדה
 הועדה המקומית לתכנון ובניה - עירון
 ערד מוחמד סולימאן אגבריה
 יו"ר הועדה המקומית



הנני מאשר כמות כ"ה
 חתמו בסכ"מ תשס"ג
 גיוס 31.12.2023




הערות :-
 * גבולות ושטח החלקה נלקחו ממפת גוש רישום.
 * גבולות ושטחי המגרשים נקבעו לפי הנחיות הבעלים.

1- חלוקה


חתימה	ת"ז	שם	השטחים בדונמים	מספרי החלקות		לפי ת.ב.ע או ת.ש.צ
				ארעיים	סופיים	
		מחאמיד אחמד	0.456			102/1
		מחאמיד אסגאן				
		מחאמיד חמוד				
		מחאמיד זיהדה	0.453			102/2
		מחאמיד ריהאם				
		מחאמיד בלאל				
		מחאמיד ראיהה				
		מחאמיד עבד אלסיף				
		מחאמיד נורא	0.909			102
		מחאמיד ניבין ת"ז 301152583 באמצעות מחאמיד אחמד ת"ז מס' 039548478 עפ"י יפוי כח בלתי חוזר				

אני החתום עו"ד ----- מאשר כי בעלי הענין המפורטים ברשימה חתמו בפני

תרשים סביבה קנ"מ 1:2500

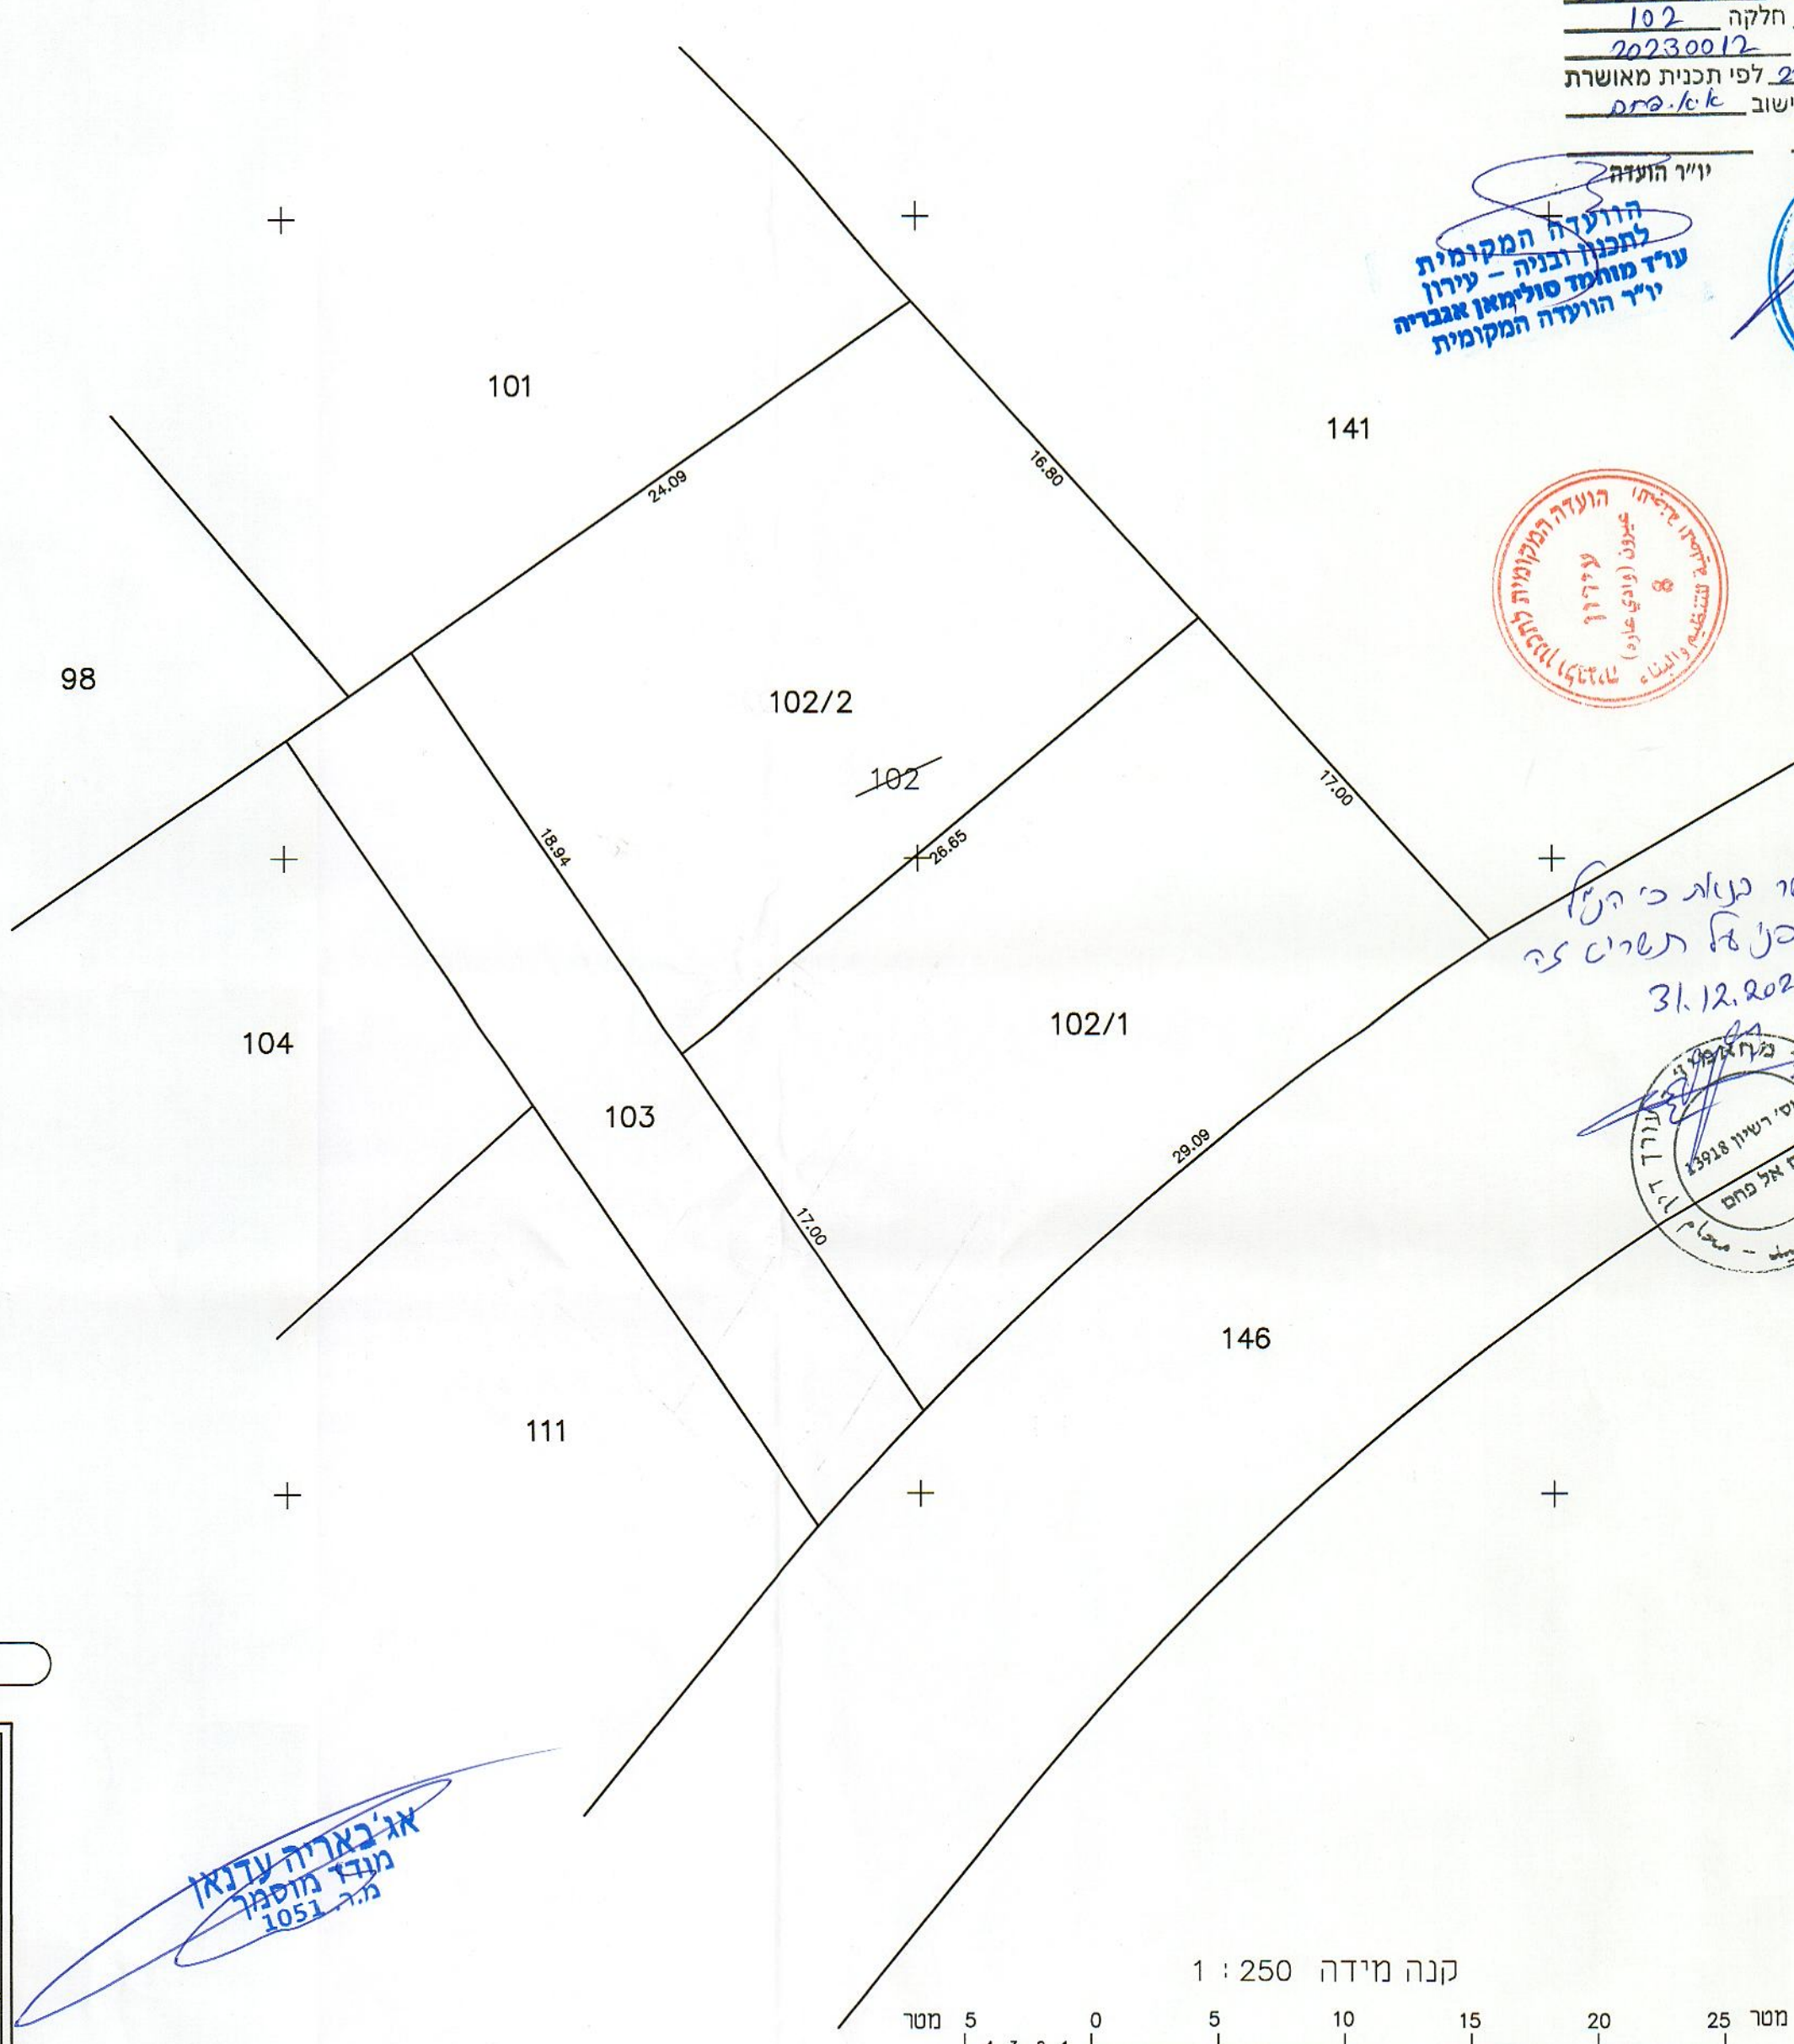

קנה מידה 1 : 250

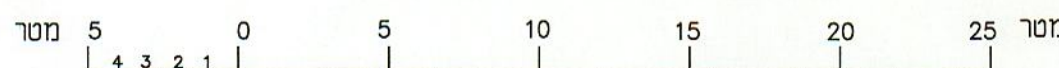

לא לצרכי רישום !

א.עדנאן
 משרד מדידות
 ומודד מוסמך
 מ.ג. 1051
 טל : 04-6110077
 פל : 052-8957424
 תאריך : 20-10-23
 עדכון :

א.באריה עדנאן
 מודד מוסמך
 מ.ג. 1051