

נספח בינוי


מחוז	חיפה
מרחב תכנון מקומי	מורדות הכרמל
רשות מקומית	נשר
תכנית בסמכות	מקומית
איחוד וחלוקה	ללא איחוד וחלוקה
היתרים או הרשאות	תכנית שמכוחה ניתן להוציא היתרים או הרשאות

תחילה	רקע	קני"מ	1:100
		תאריך:	03.09.24

שמות וחתימות:

עורך התכנית	נמרוד גורפינקל	חתימה:	
עורך נספח בינוי	אדיר שרה זרביב	חתימה:	


חתימת מוסדות התכנון:

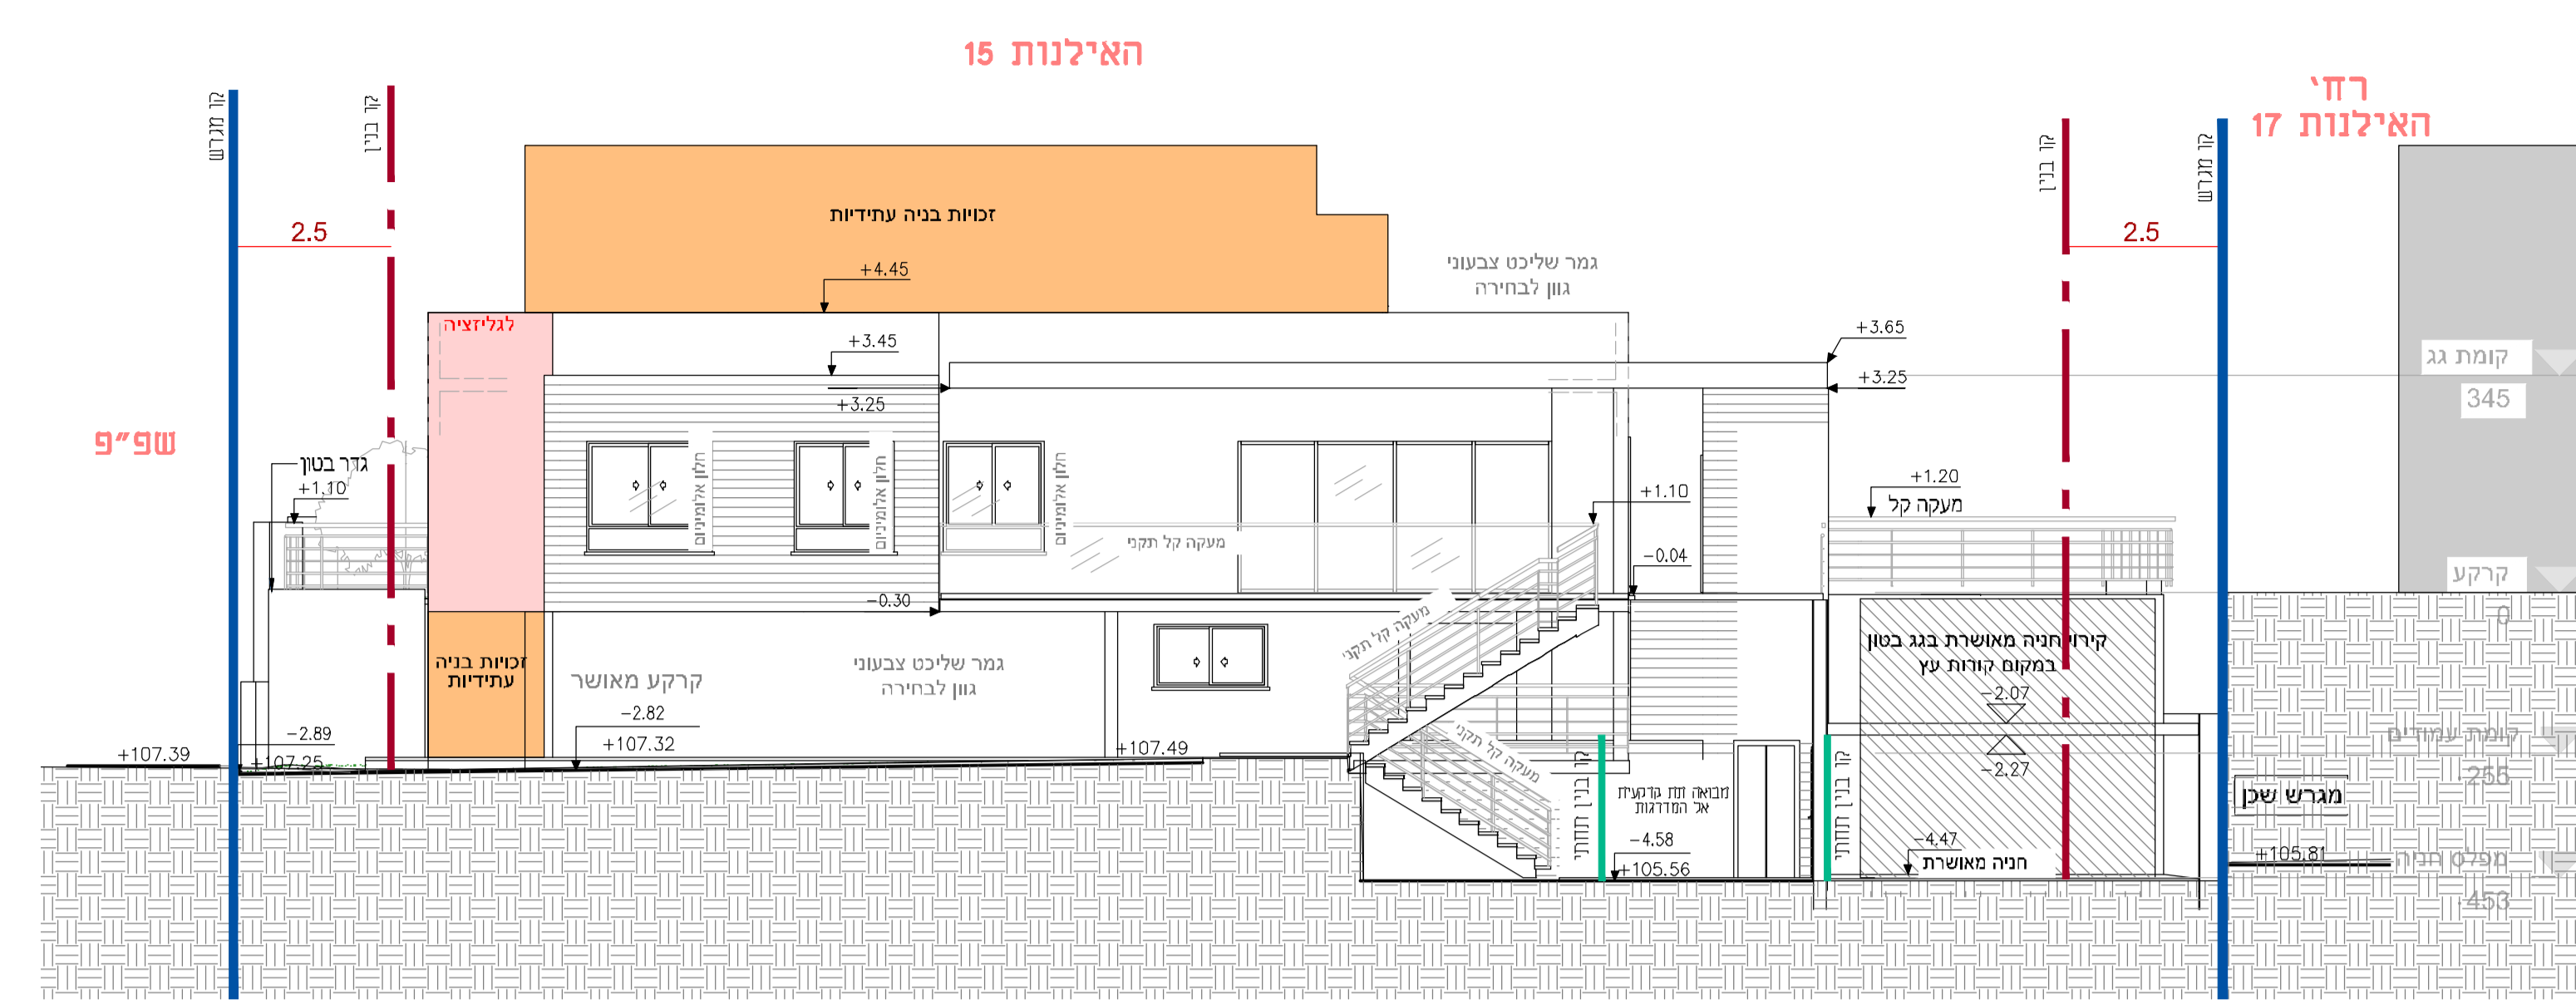


חזית מזרחית
קני"מ 1:100

מקרא:


- גבול התכנית
- קו בנין
- קו בנין תחתי
- תוספת שטח להסדרה (מופיע בהיתר מקורי)
- תוספת שטח להסדרה
- זכות בניה עתידית
- חניה
- עץ לשימור

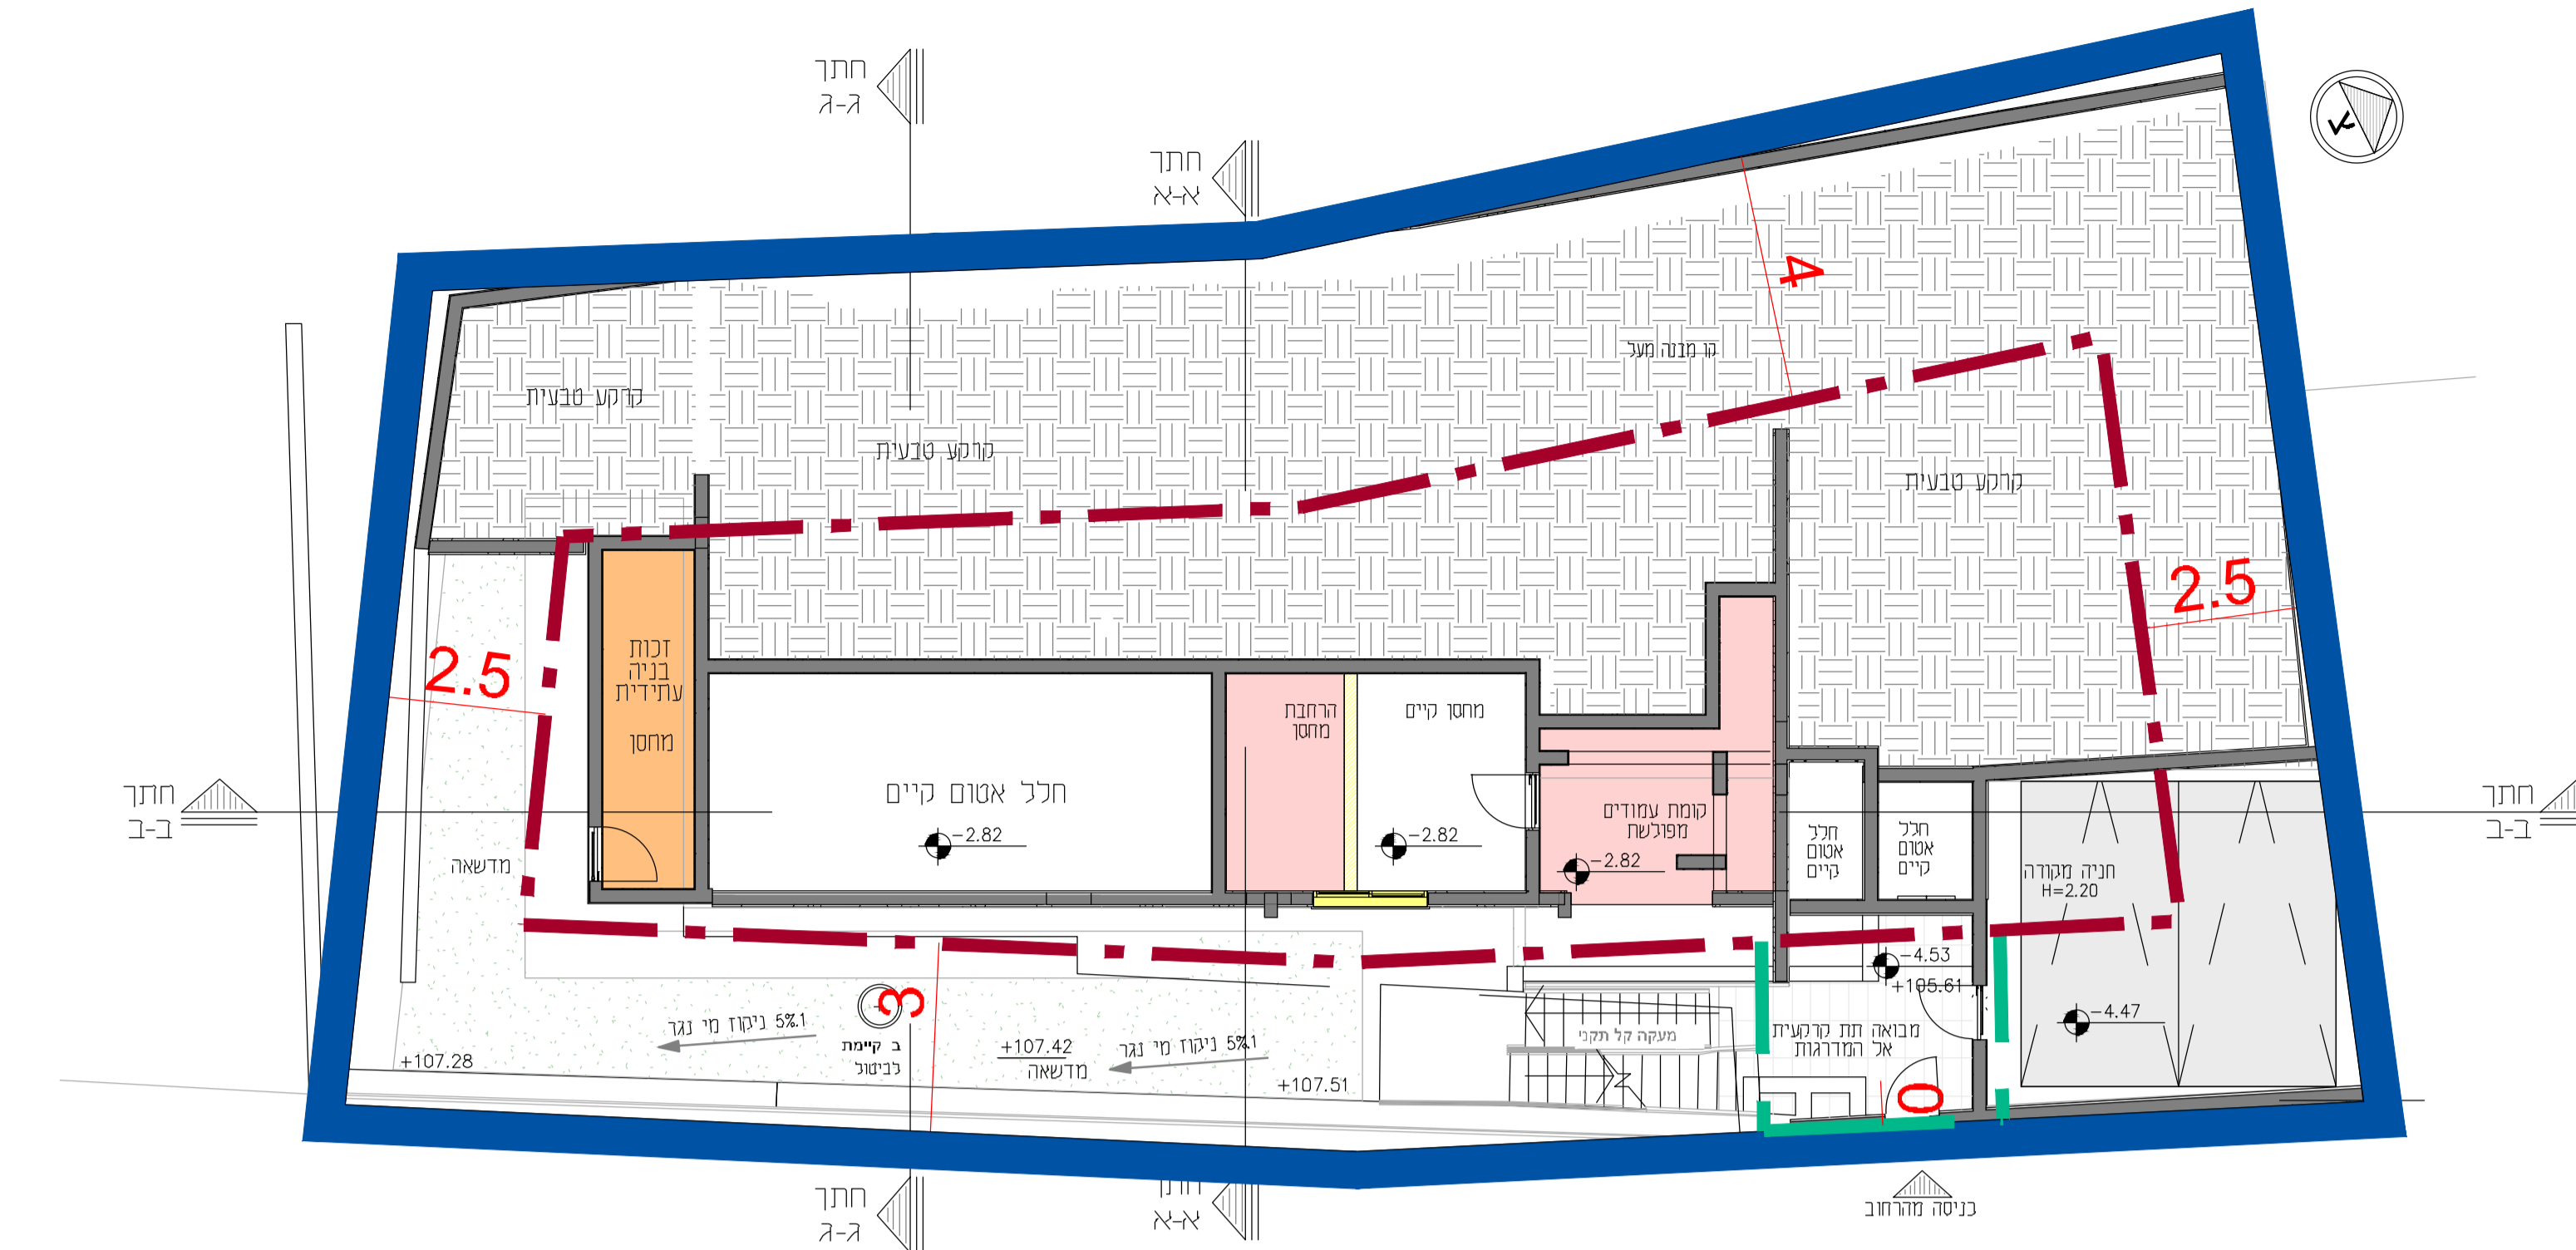


קומת עמודים
קני"מ 1:100

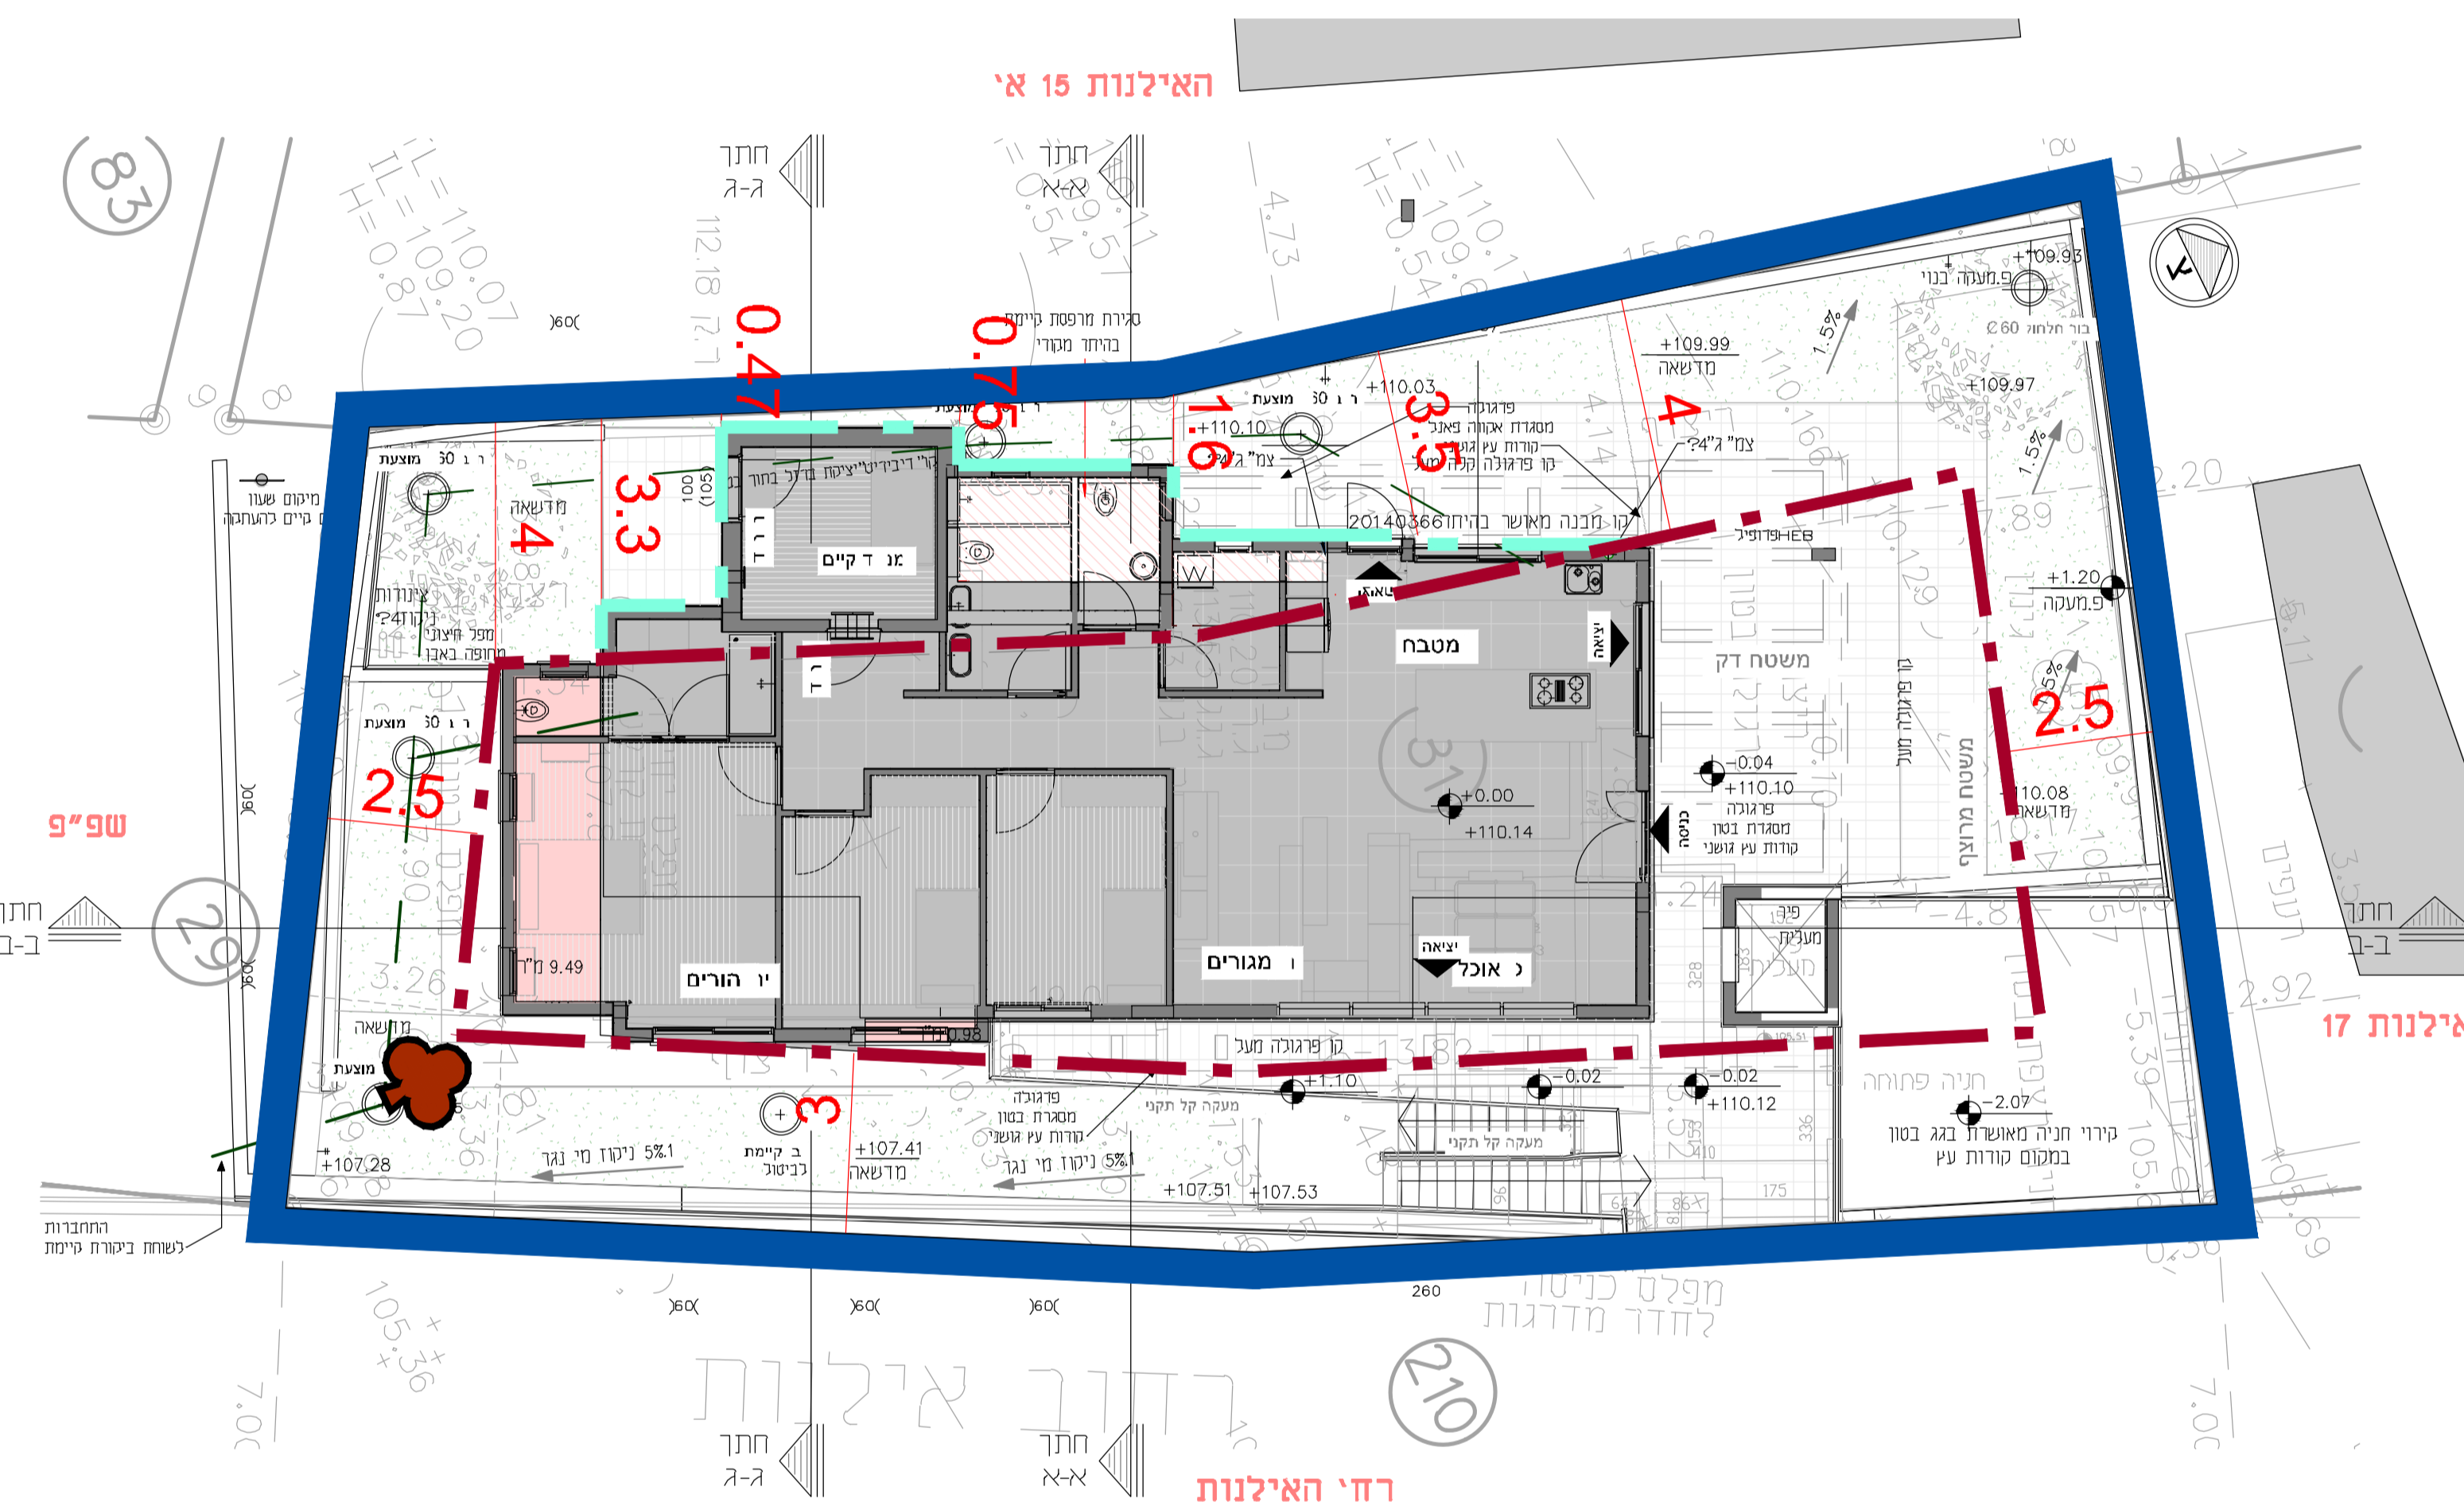


קומת קרקע
קני"מ 1:100

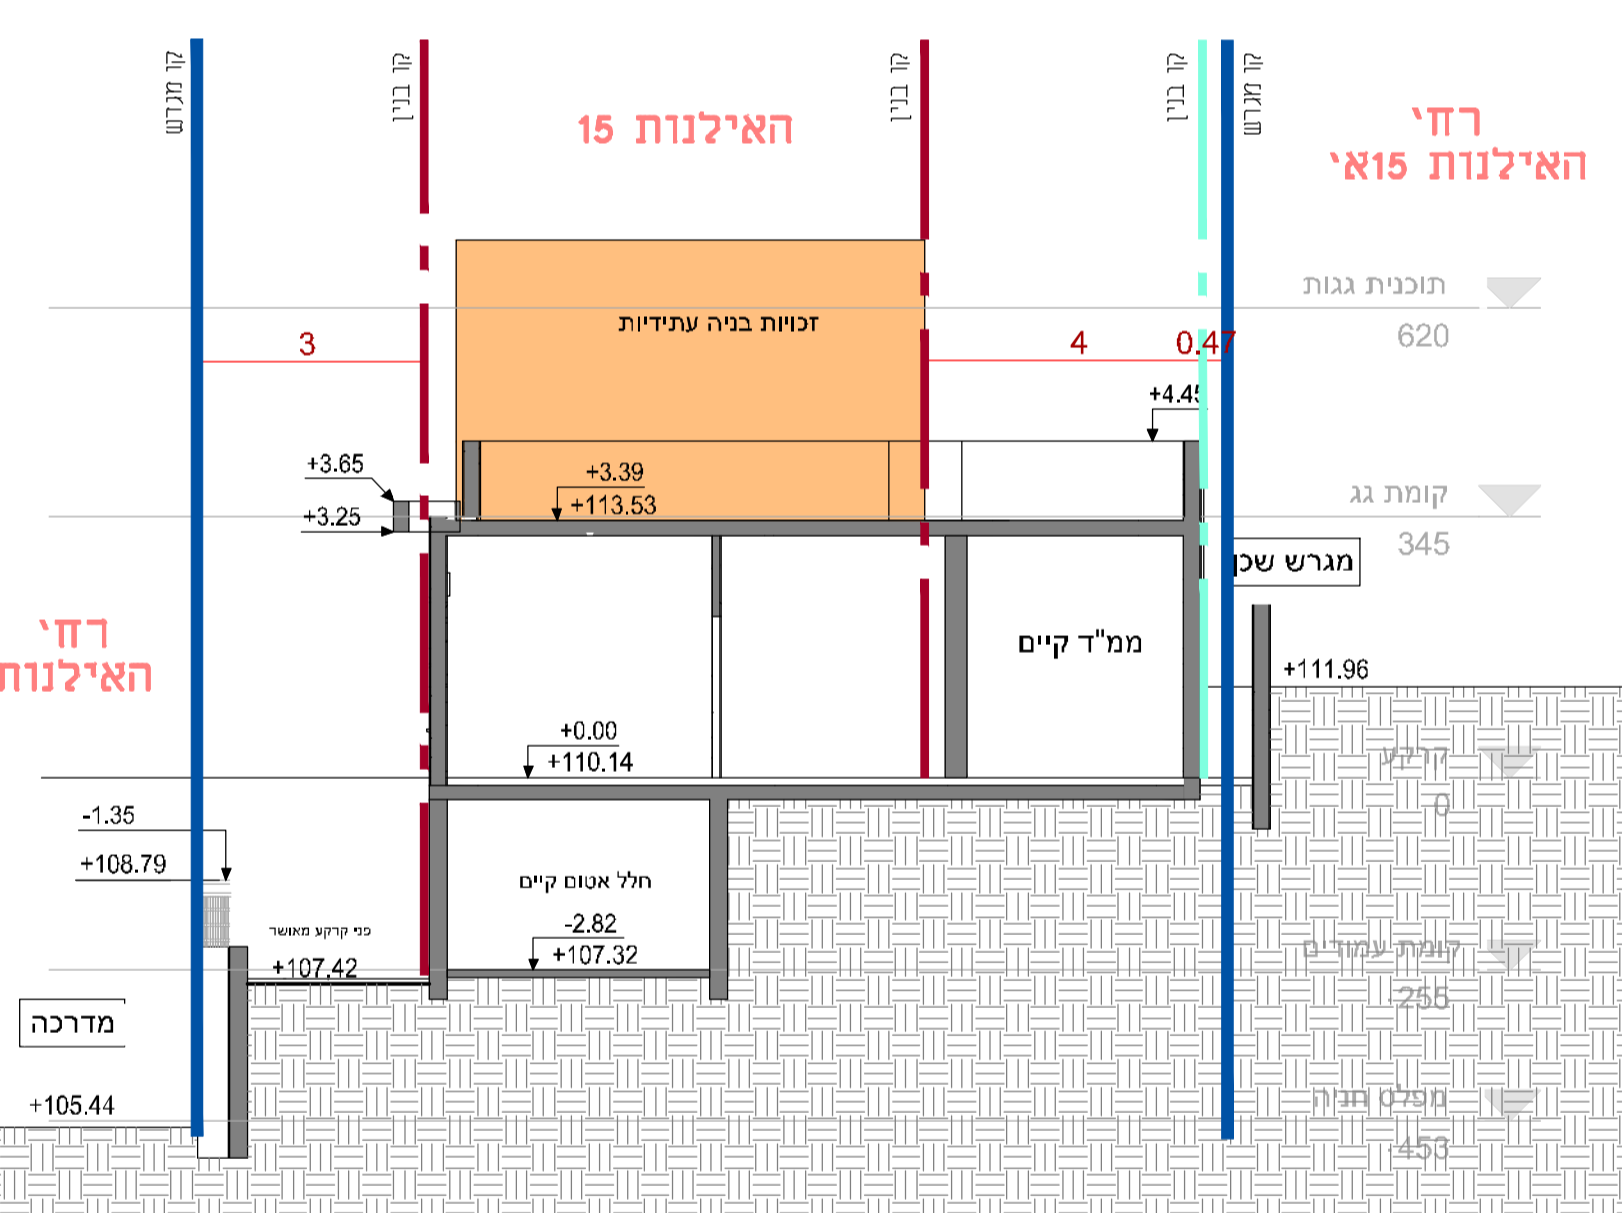


חזית ג-ג
קני"מ 1:100

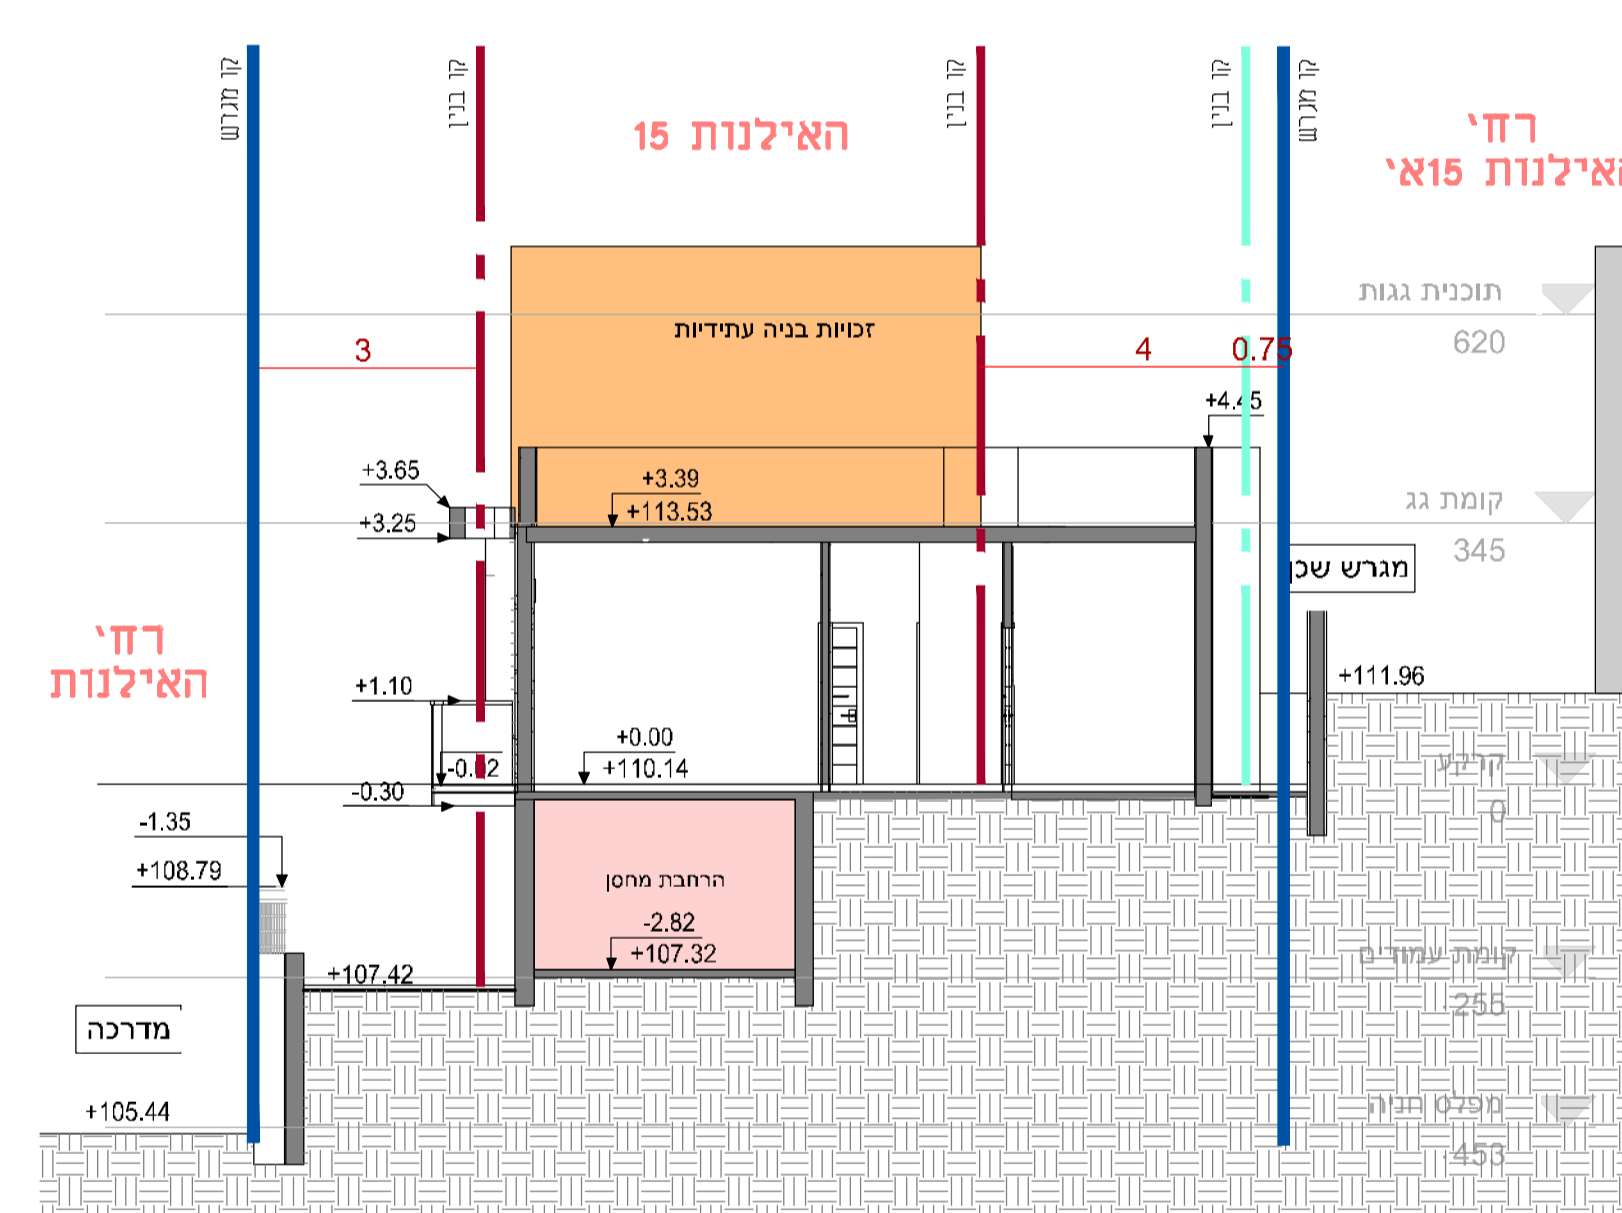

חזית א-א
קני"מ 1:100

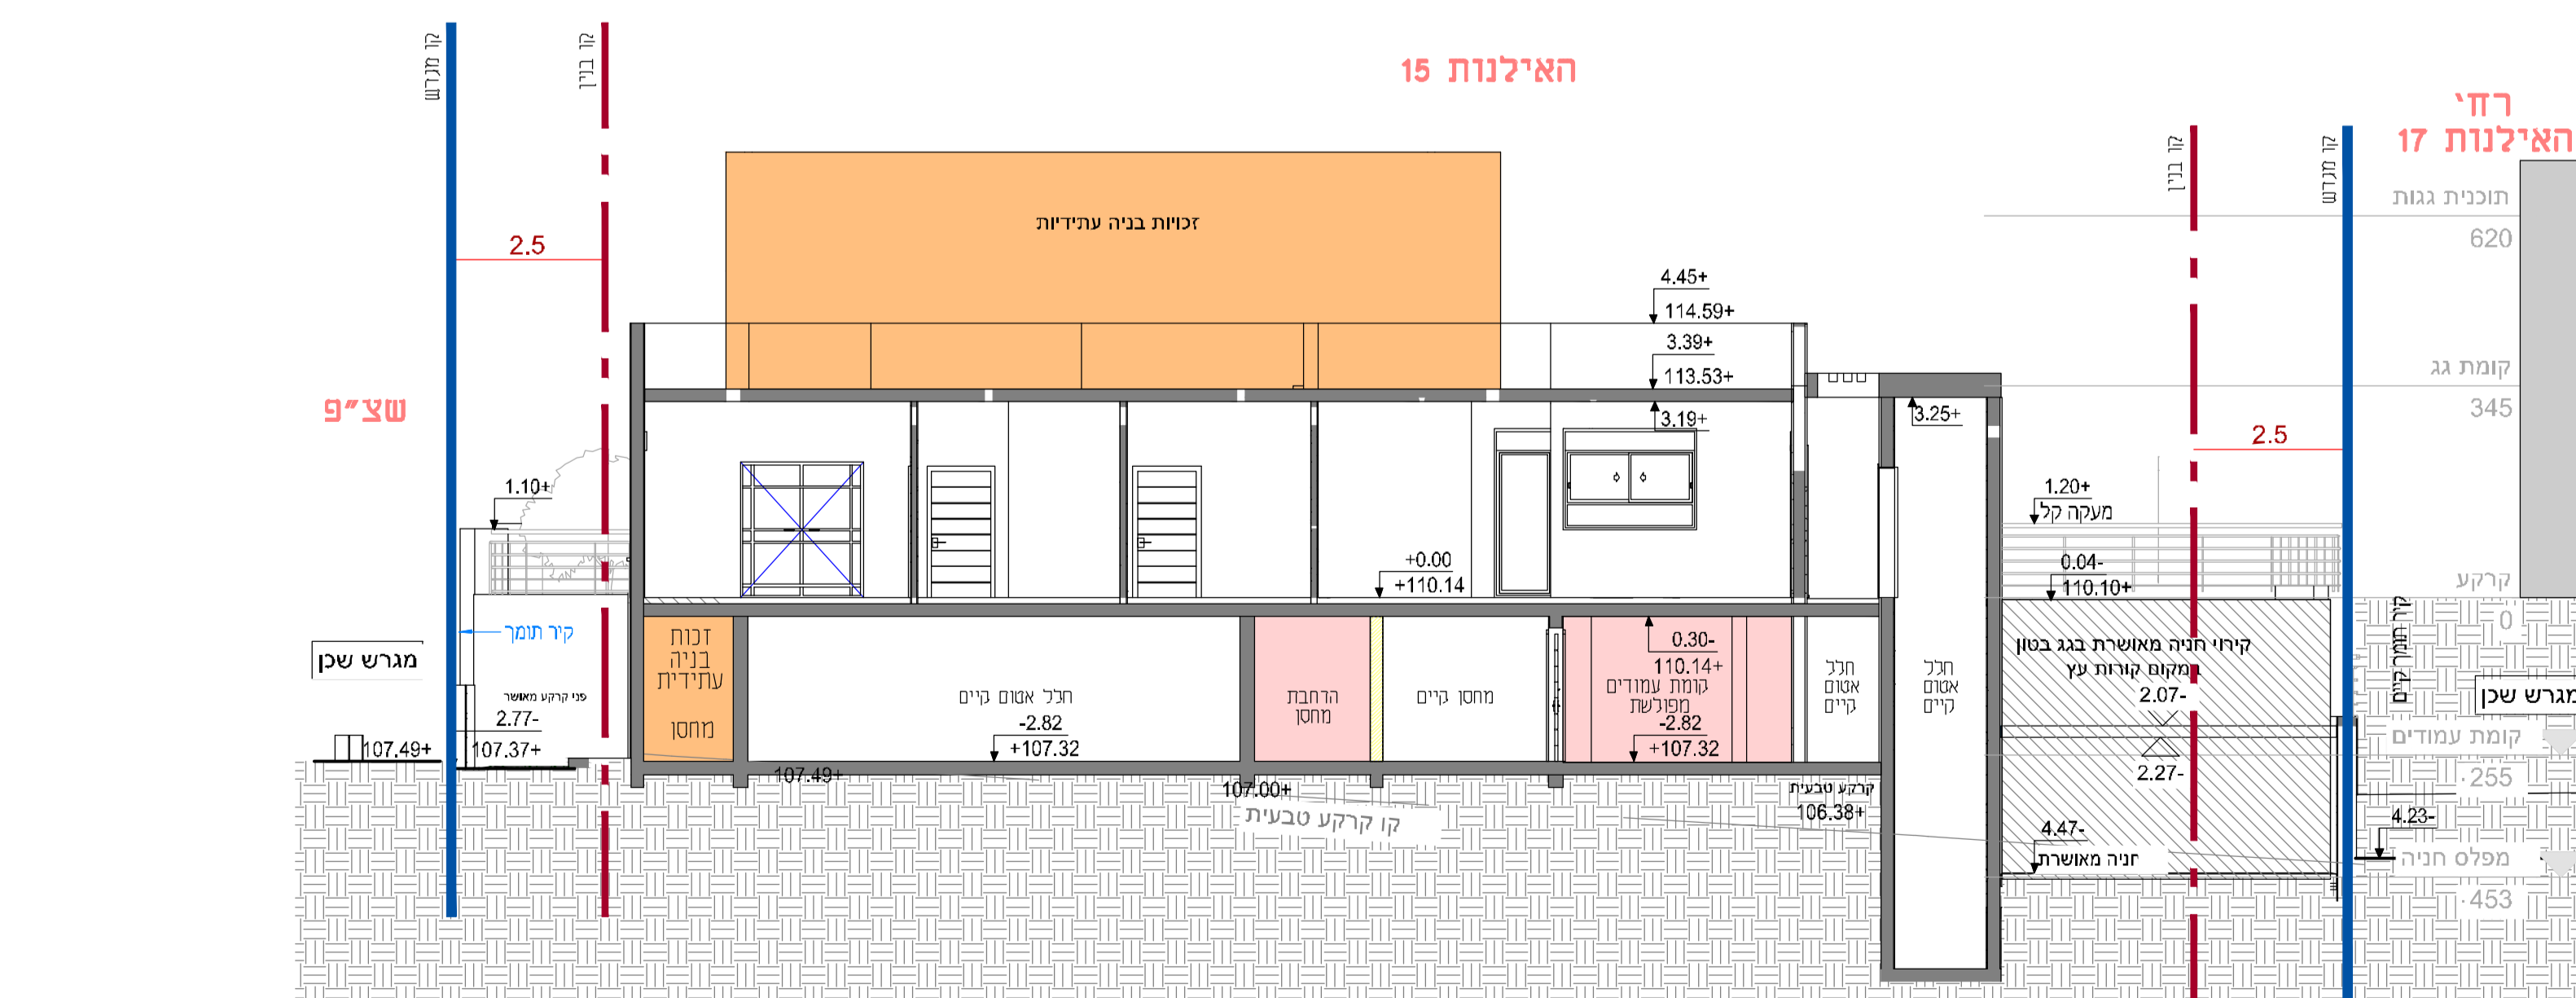

חזית ב-ב
קני"מ 1:100

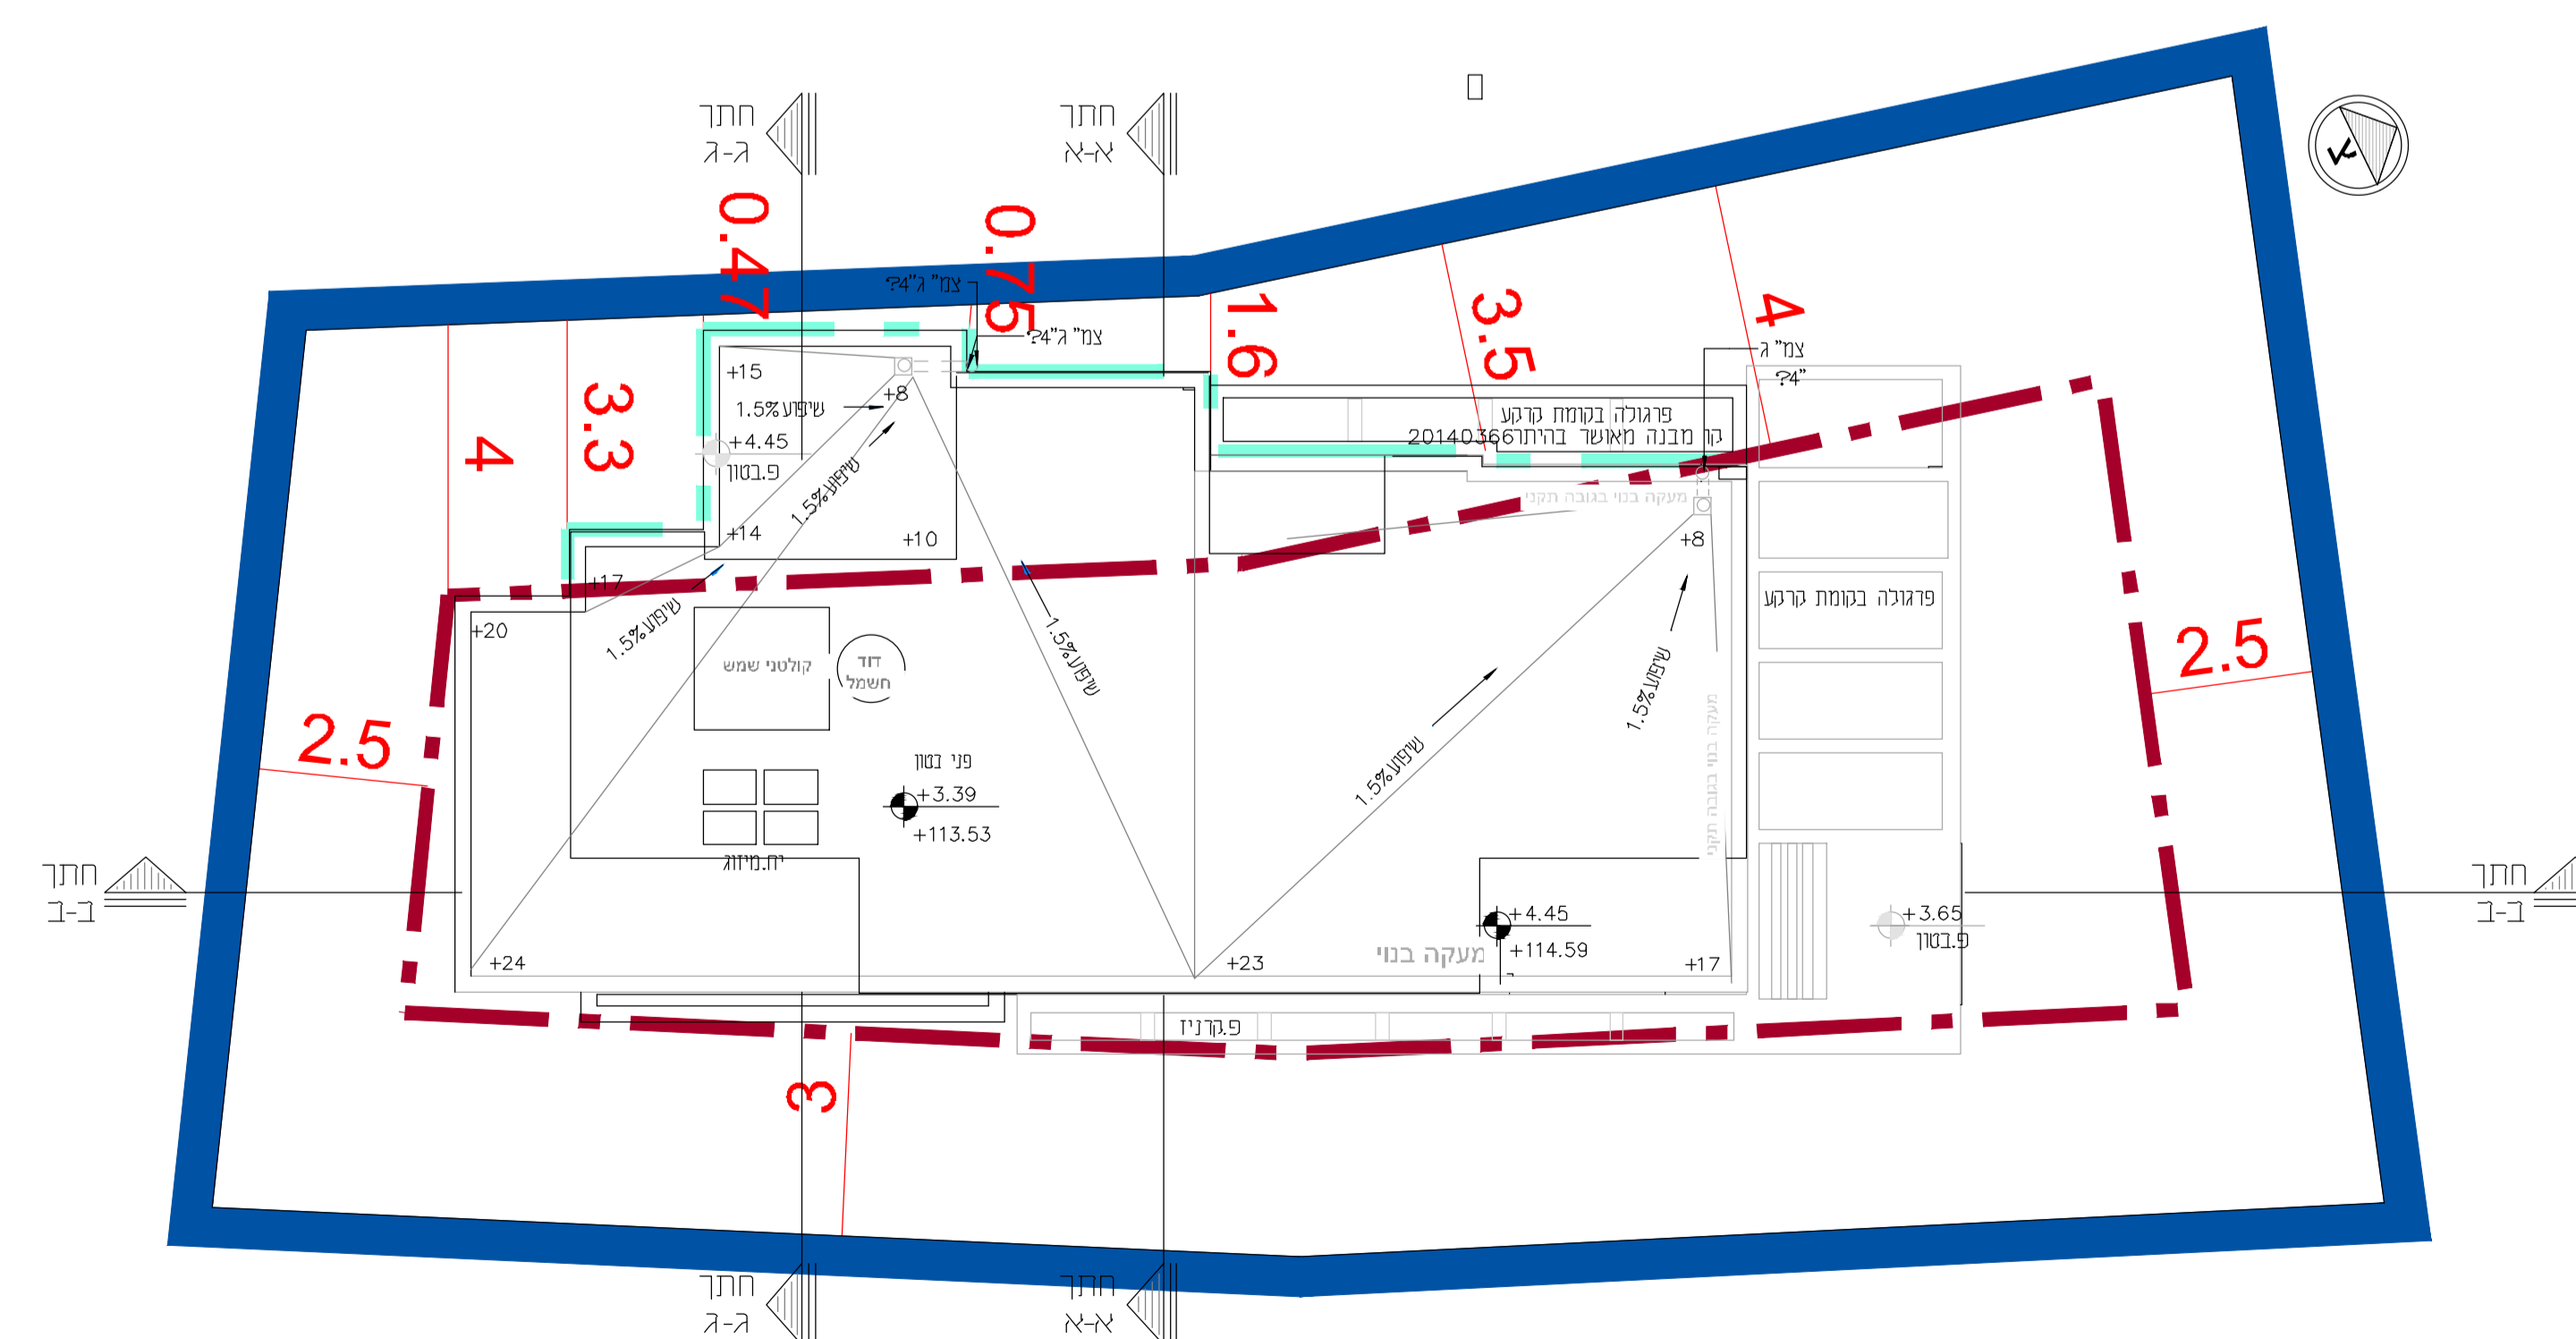

גגות
קני"מ 1:100