


1:250 ק.ת.

תכנית בינוי

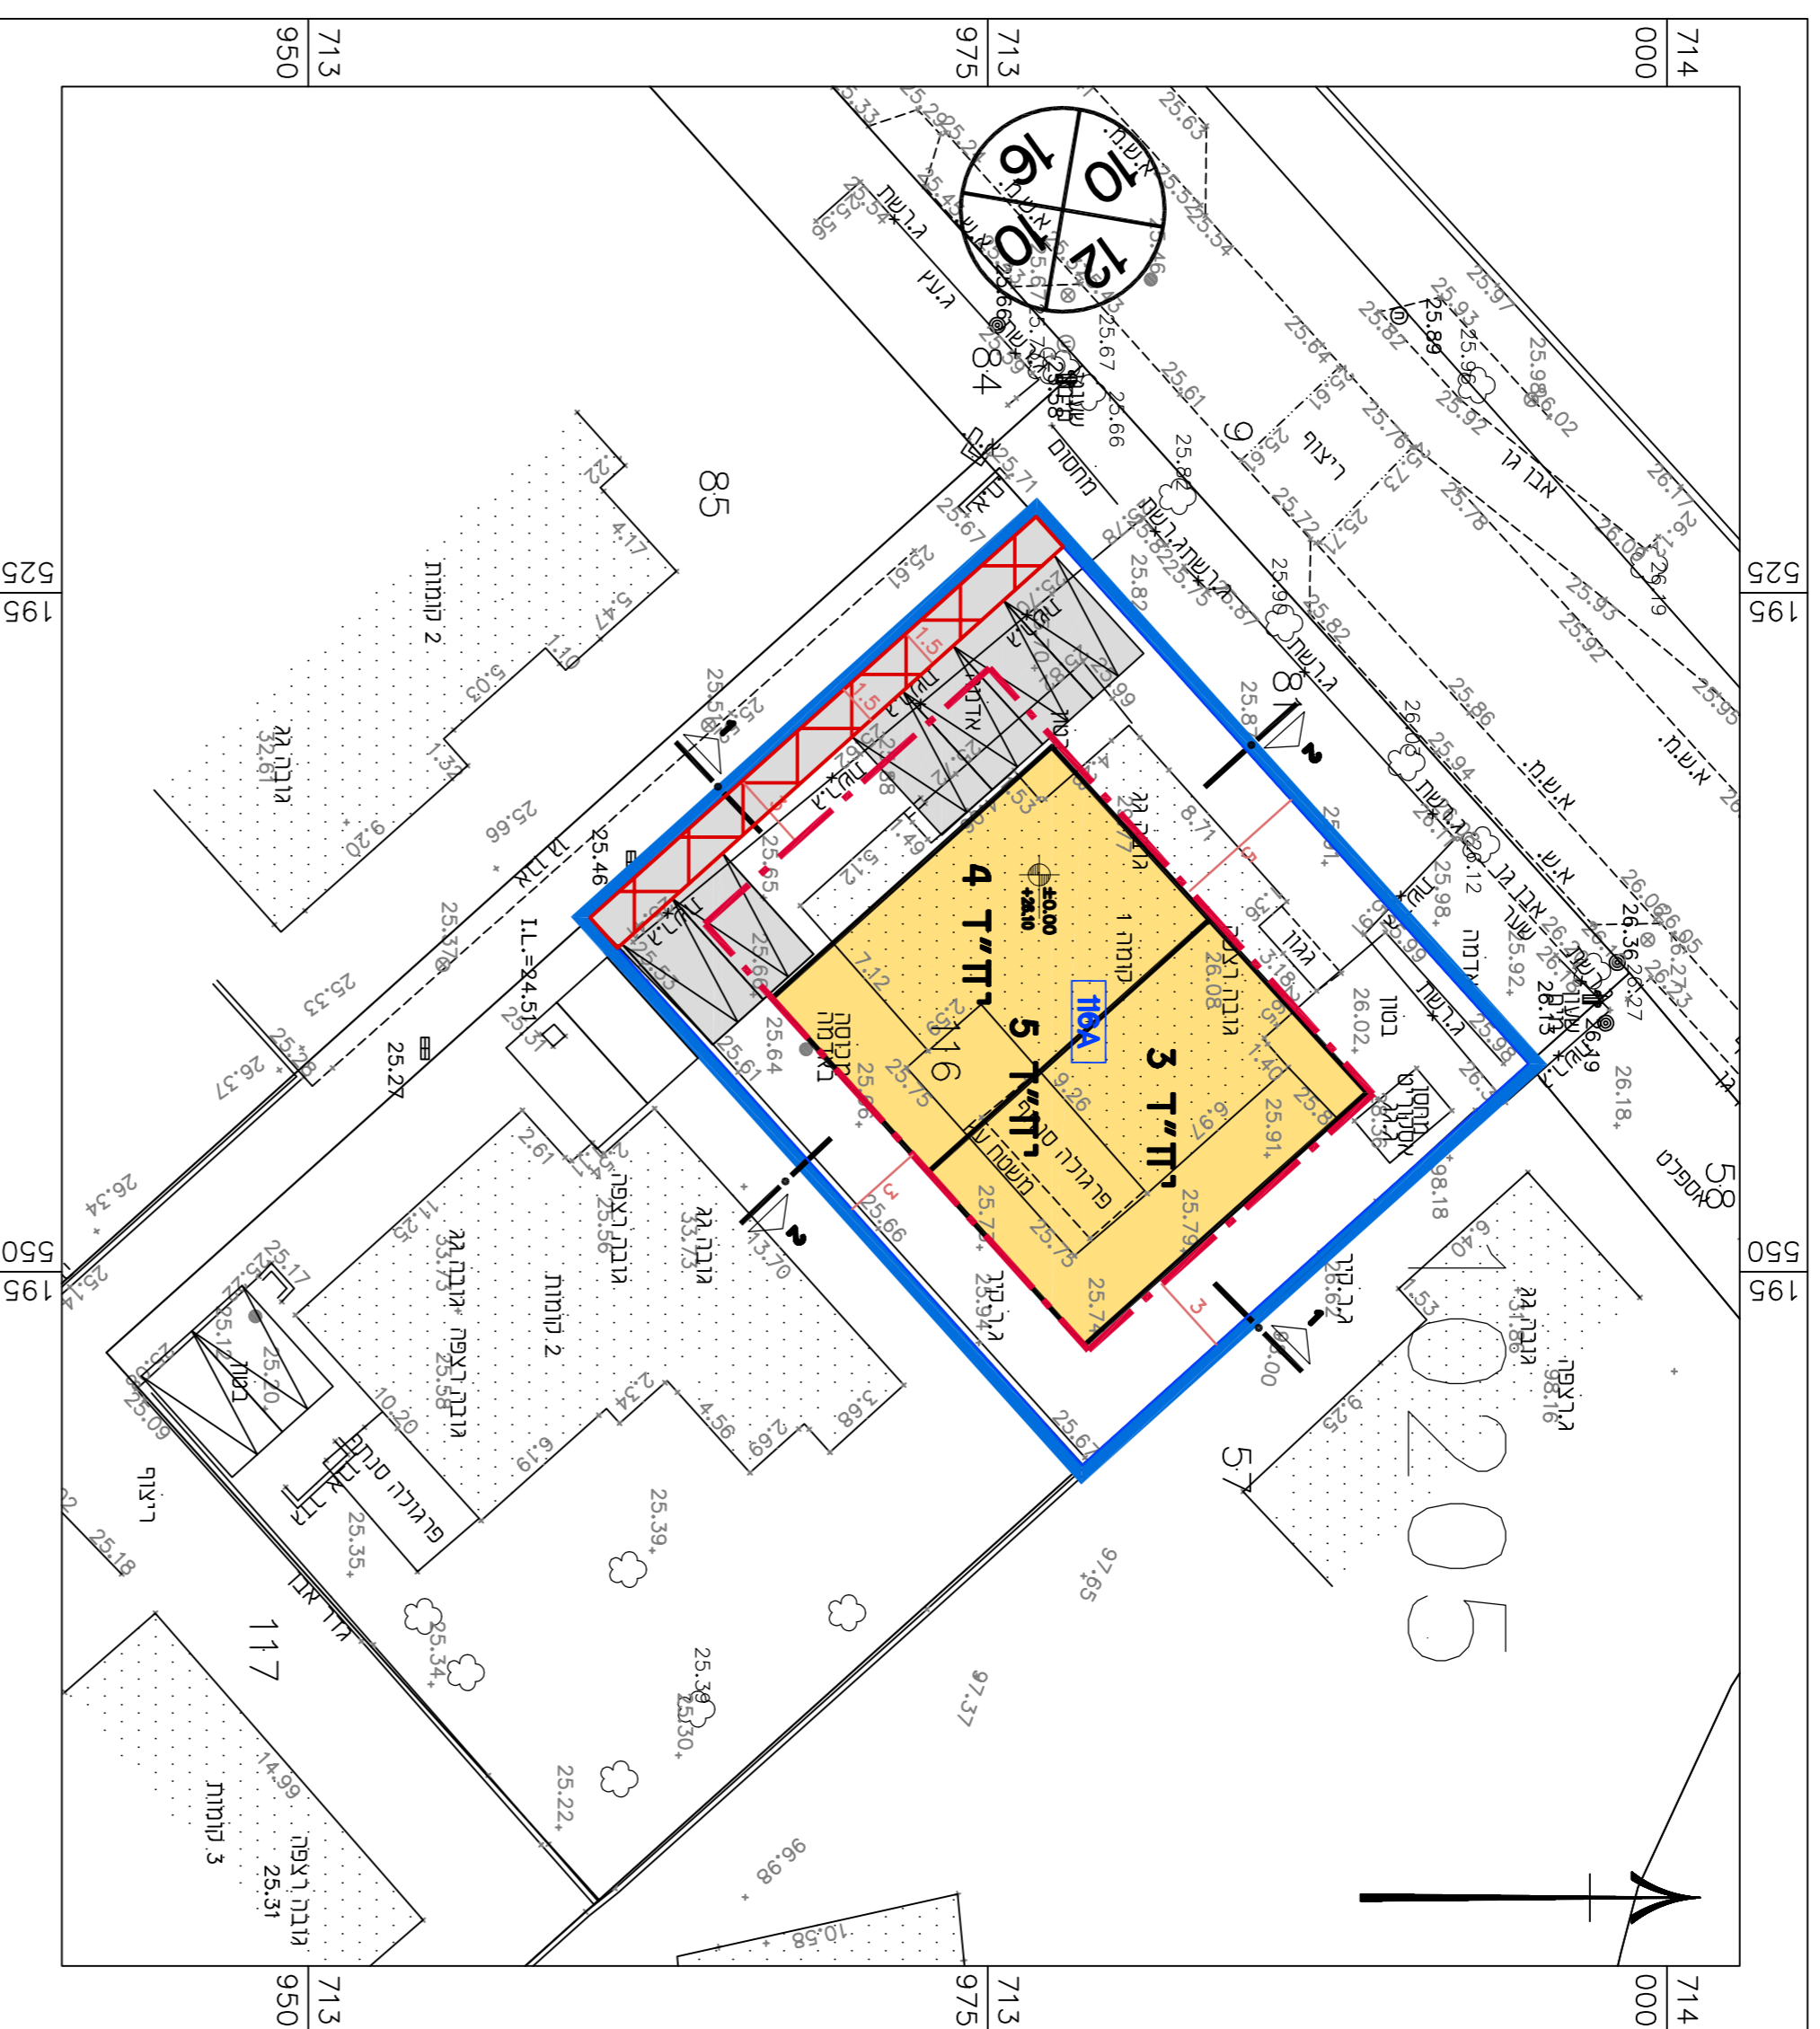

מקרא
תכנית בינוי

- גבול התוכנית
- גבול תא שטח ומספור
- קו ברין
- מבנה קיים
- מבנה מוצע
- זכות מעבר
- מס' חדר
- קו ברין
- זכות הדר

ברנר

נספח לתכנית מס' 353-190677
תוספת יחידות דיוור וזכויות בניה
בדלקה 16 גוש 10205, בנימינה

גזיון 1 מתוך 1

מחייב חלקית


תאריך עריכת
המספח 08/10/2024

קני"מ	1:250
תרשימים נוספים	
שם תרשים	1A.XXX
שם תרשים	1A.XXX
שם תרשים	1A.XXX


שמות רדתי מורח:	אסנת אזולזור
עורך	שם: תאריך:
המספח	ז"ר

1:250 ק.ת.

חדתיים

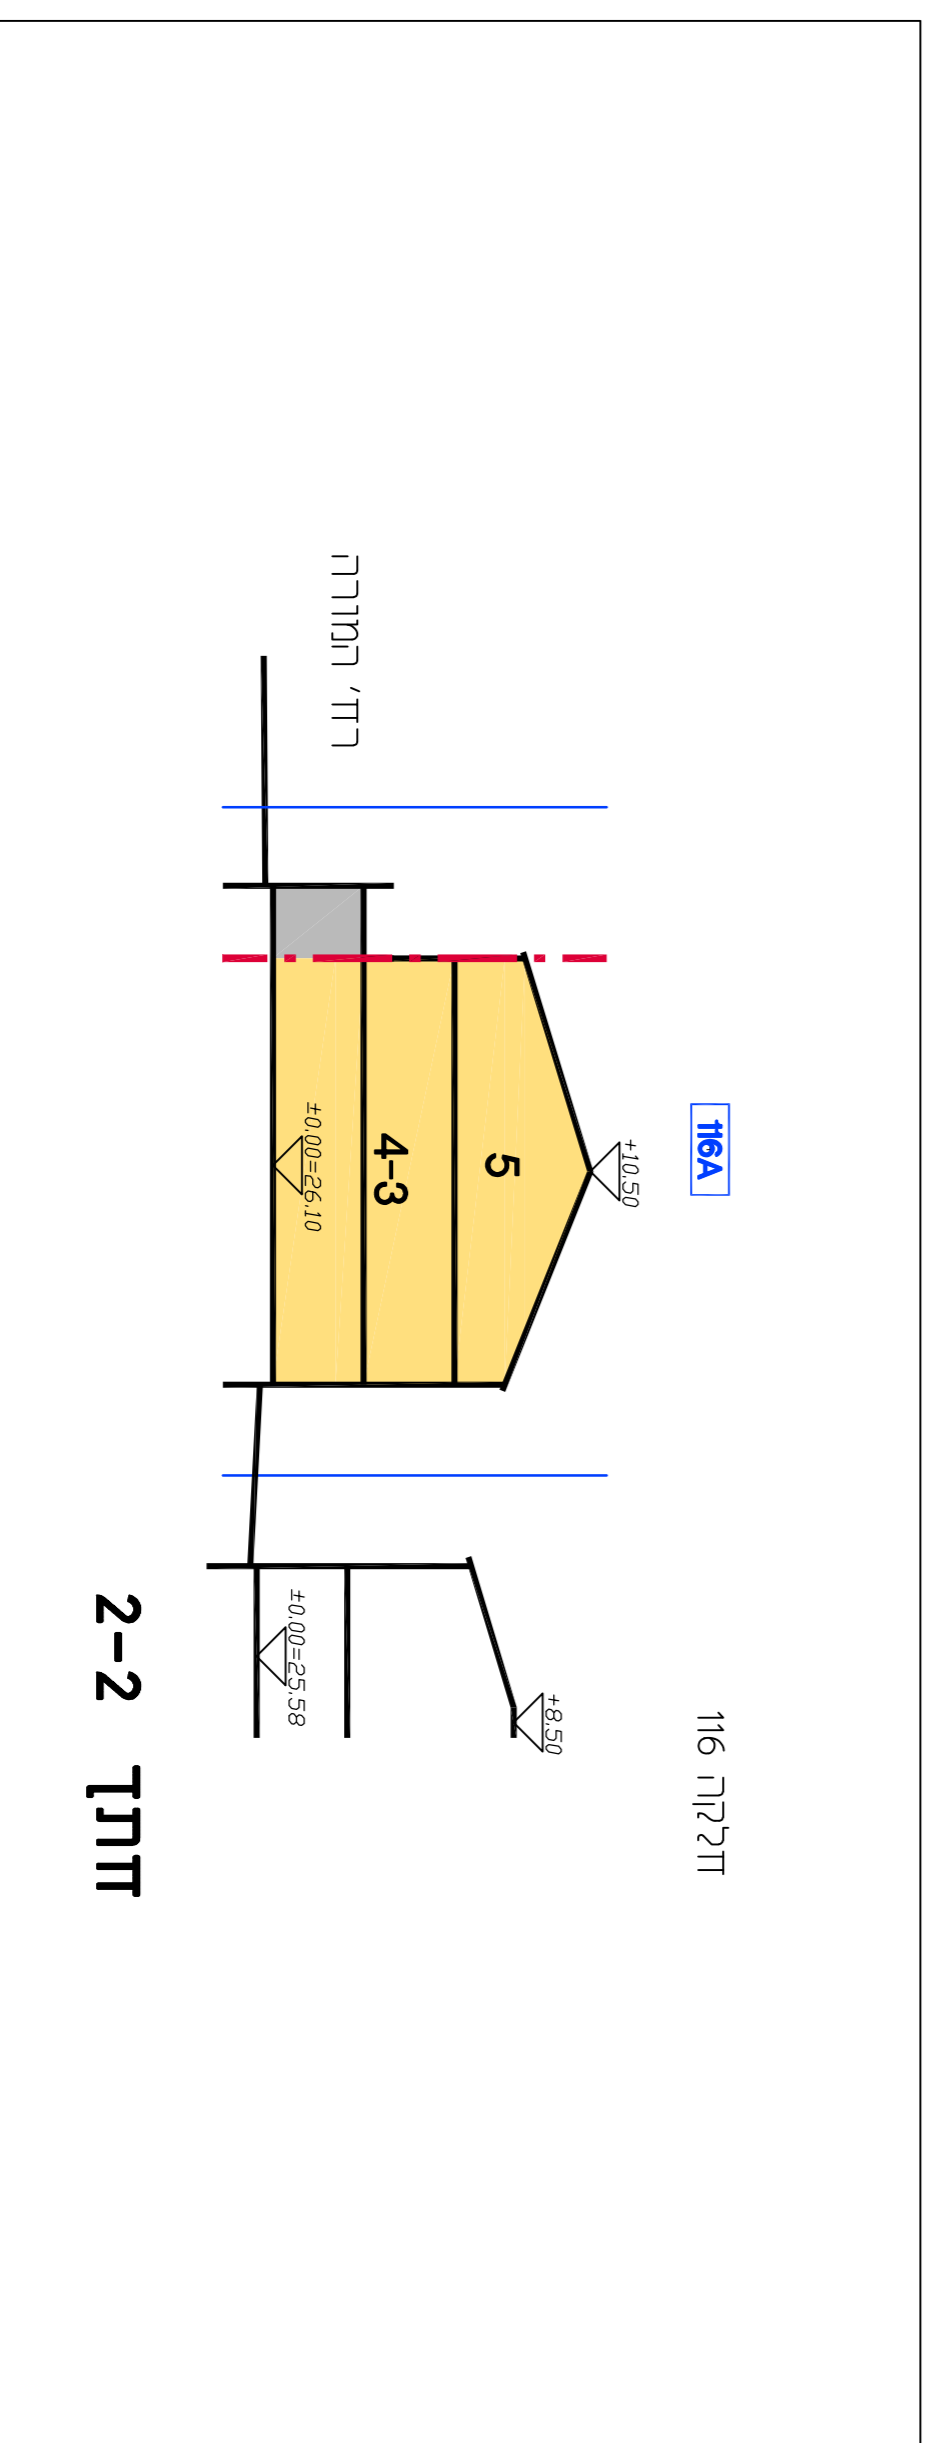

חתך 2-2

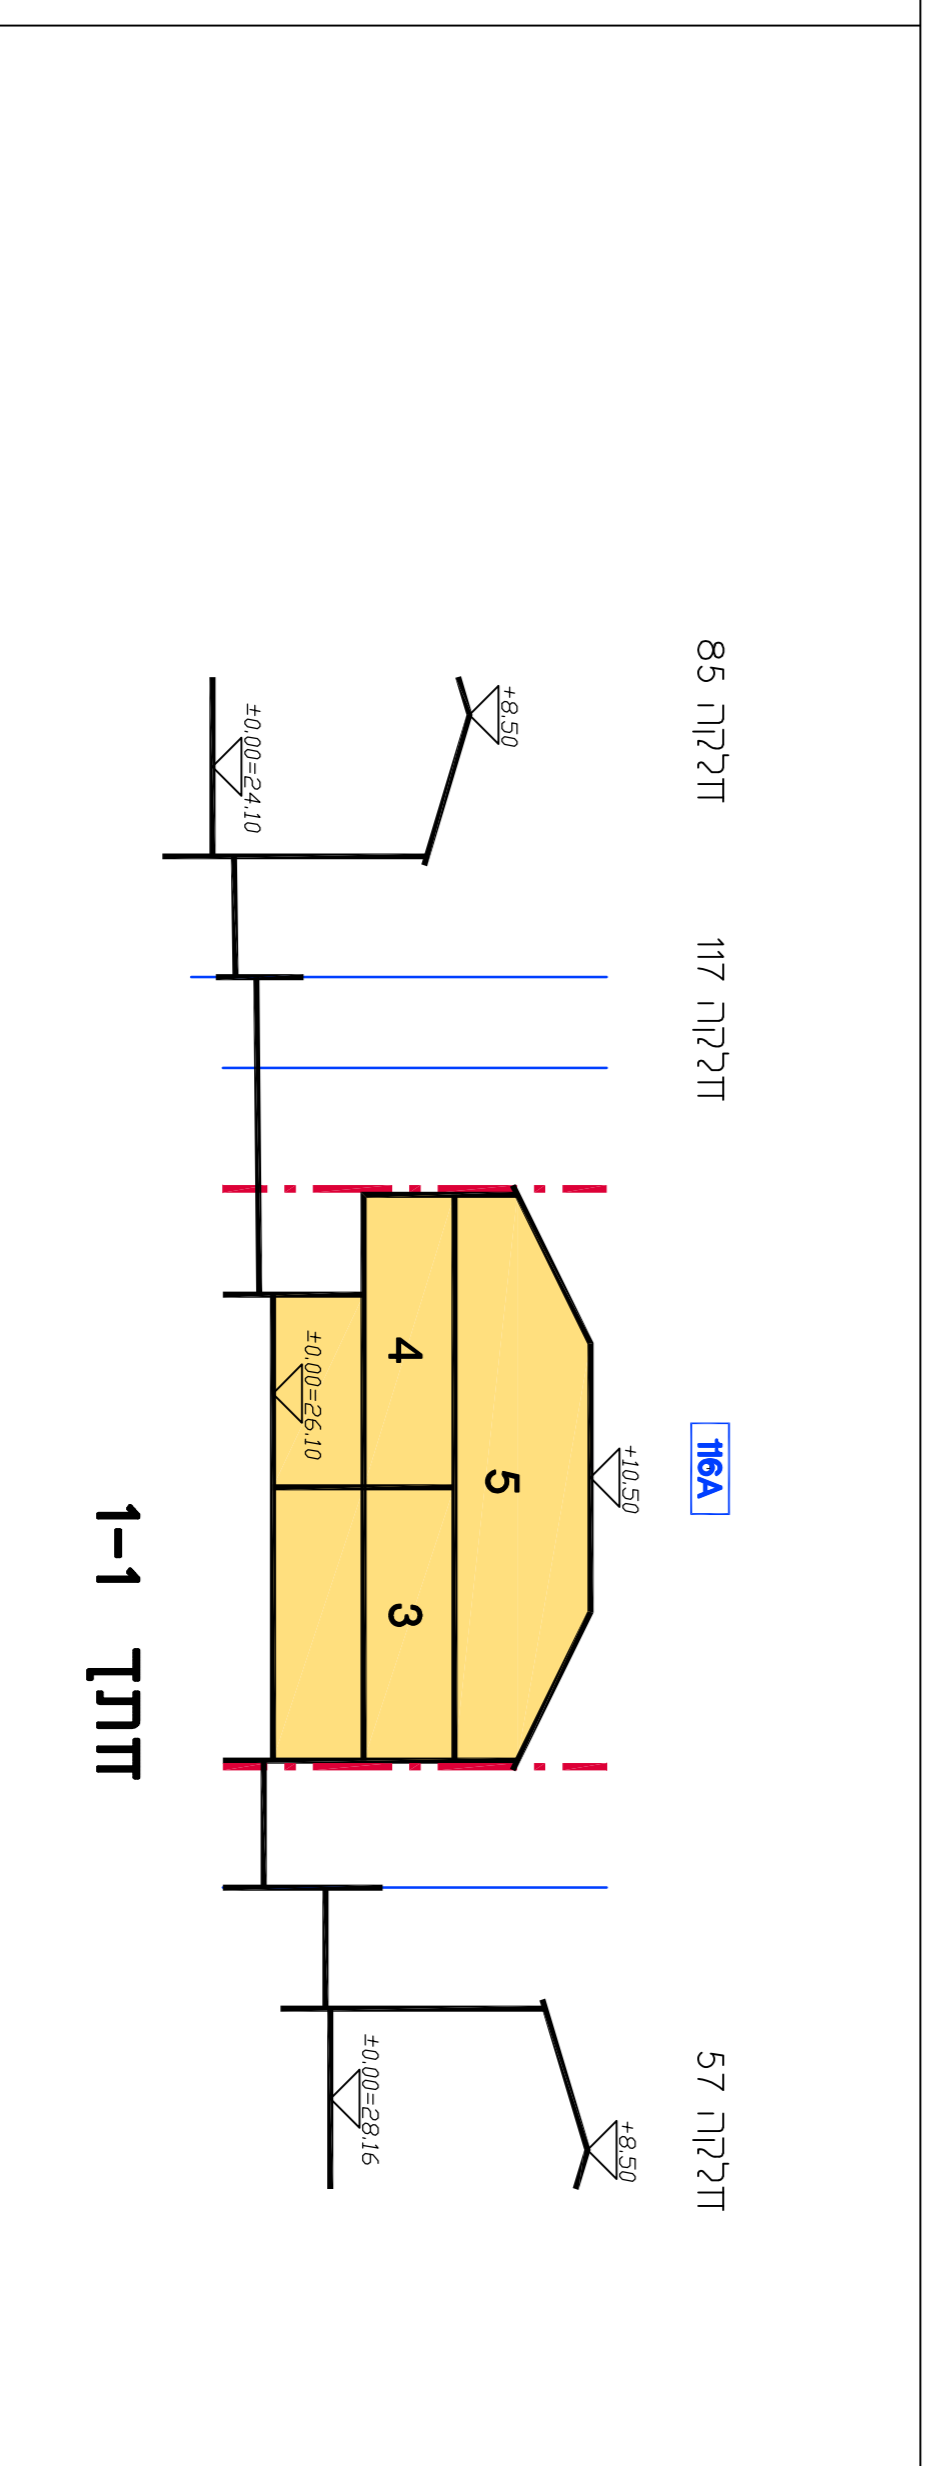

חתך 1-1

חוק התכנון והבניה, התשכ"ח - 1965
 מחוז חיפה
 הוועדה המחוזית החליטה ביום:
 23/09/2024
 לאשר את התוכנית
 11/11/2024
 יו"ר הוועדה המחוזית
 תאריך

