


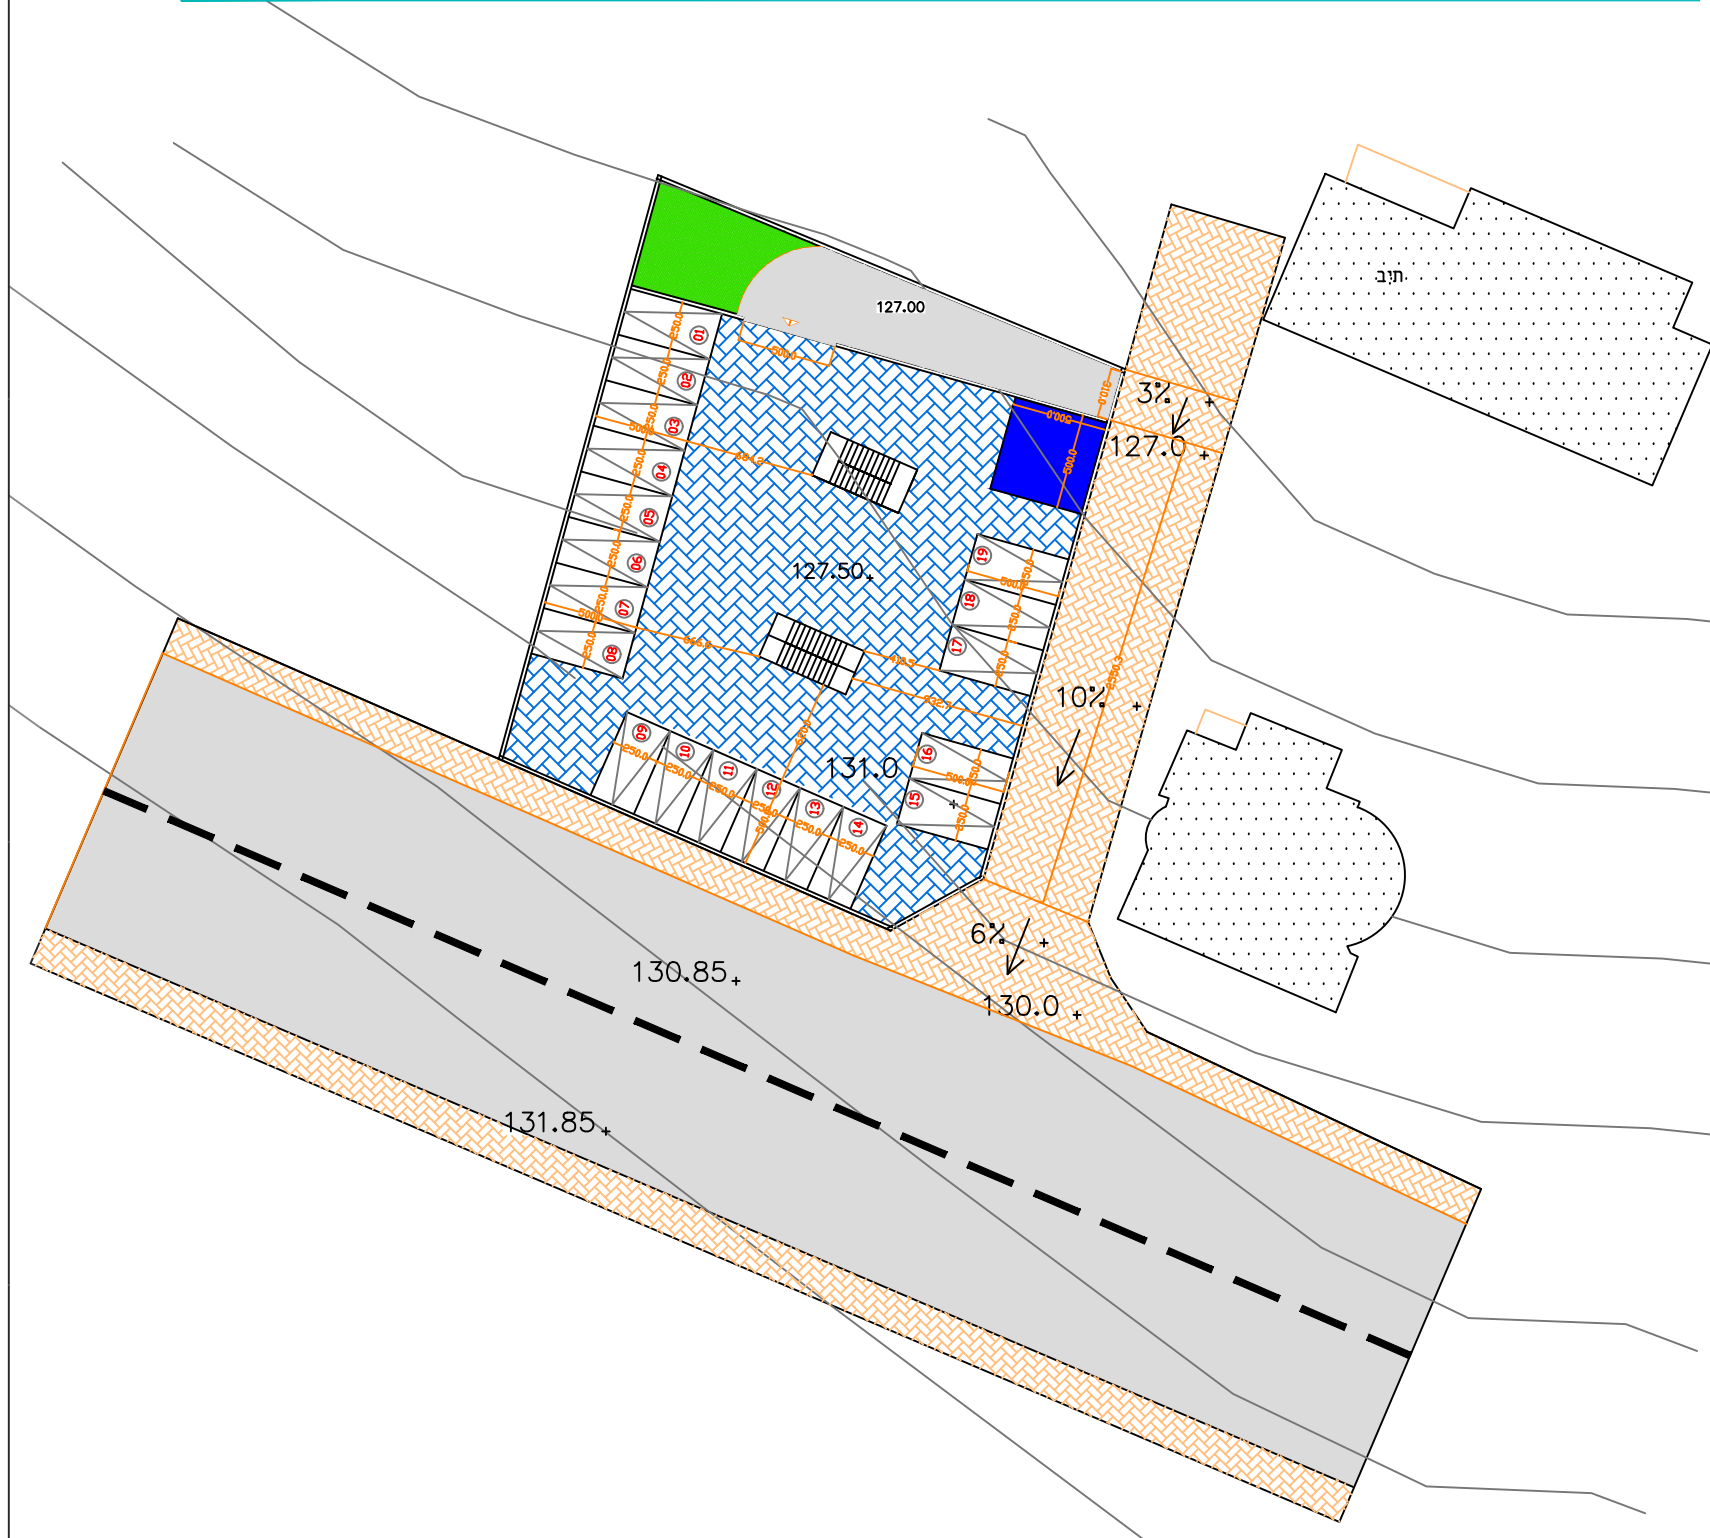

מאזן חנייה

מקומות חנייה מתוכננת		מקומות חנייה דרושים			שטח קרקע (מ"ר)	שימוש מגורים	תא שטח
נכים	פרטית	נכים	פרטית	פרטי			
1	18	1	15	1 לדירה	15 יח"ד		
1	15						



תוכנית מס' 354-1192723

תוספת זכויות בנייה צפון זלפה

נספח חניה ותחבורה

אופי התכנית	סמכות ראשית	איחוד וחלוקה
אופי התכנית	ועדה מחוזית	איאוד וחלוקה



מס' מהדורה 0

לביצוע  למכרז  לאישור

חא"ר: 11022023

PREPARED FOR: הוכן עבור

PROJECT: שם הפרויקט

DRAWING NAME: שם התכנית

**נספח תחבורה**

תכנון	מנהל פניה	מס' התכנית	מס' תוכנית
יוסף מחאמיד			1
שרטוט	1:250		
יוסף מחאמיד			
ביטוי		מס' התכנית	חא"ר
			1
חתימה	Mahmud-safa-Th		חא"ר
			11022023