




**מינהל התכנון**  
 חוק התכנון והבניה, התשכ"ה - 1965  
 מחוז חיפה  
 הוועדה המחוזית החליטה ביום:  
 27/11/2024  
 לאשר את התוכנית  
 22/12/2024  
 תאריך י"ד העובדה המחוזית

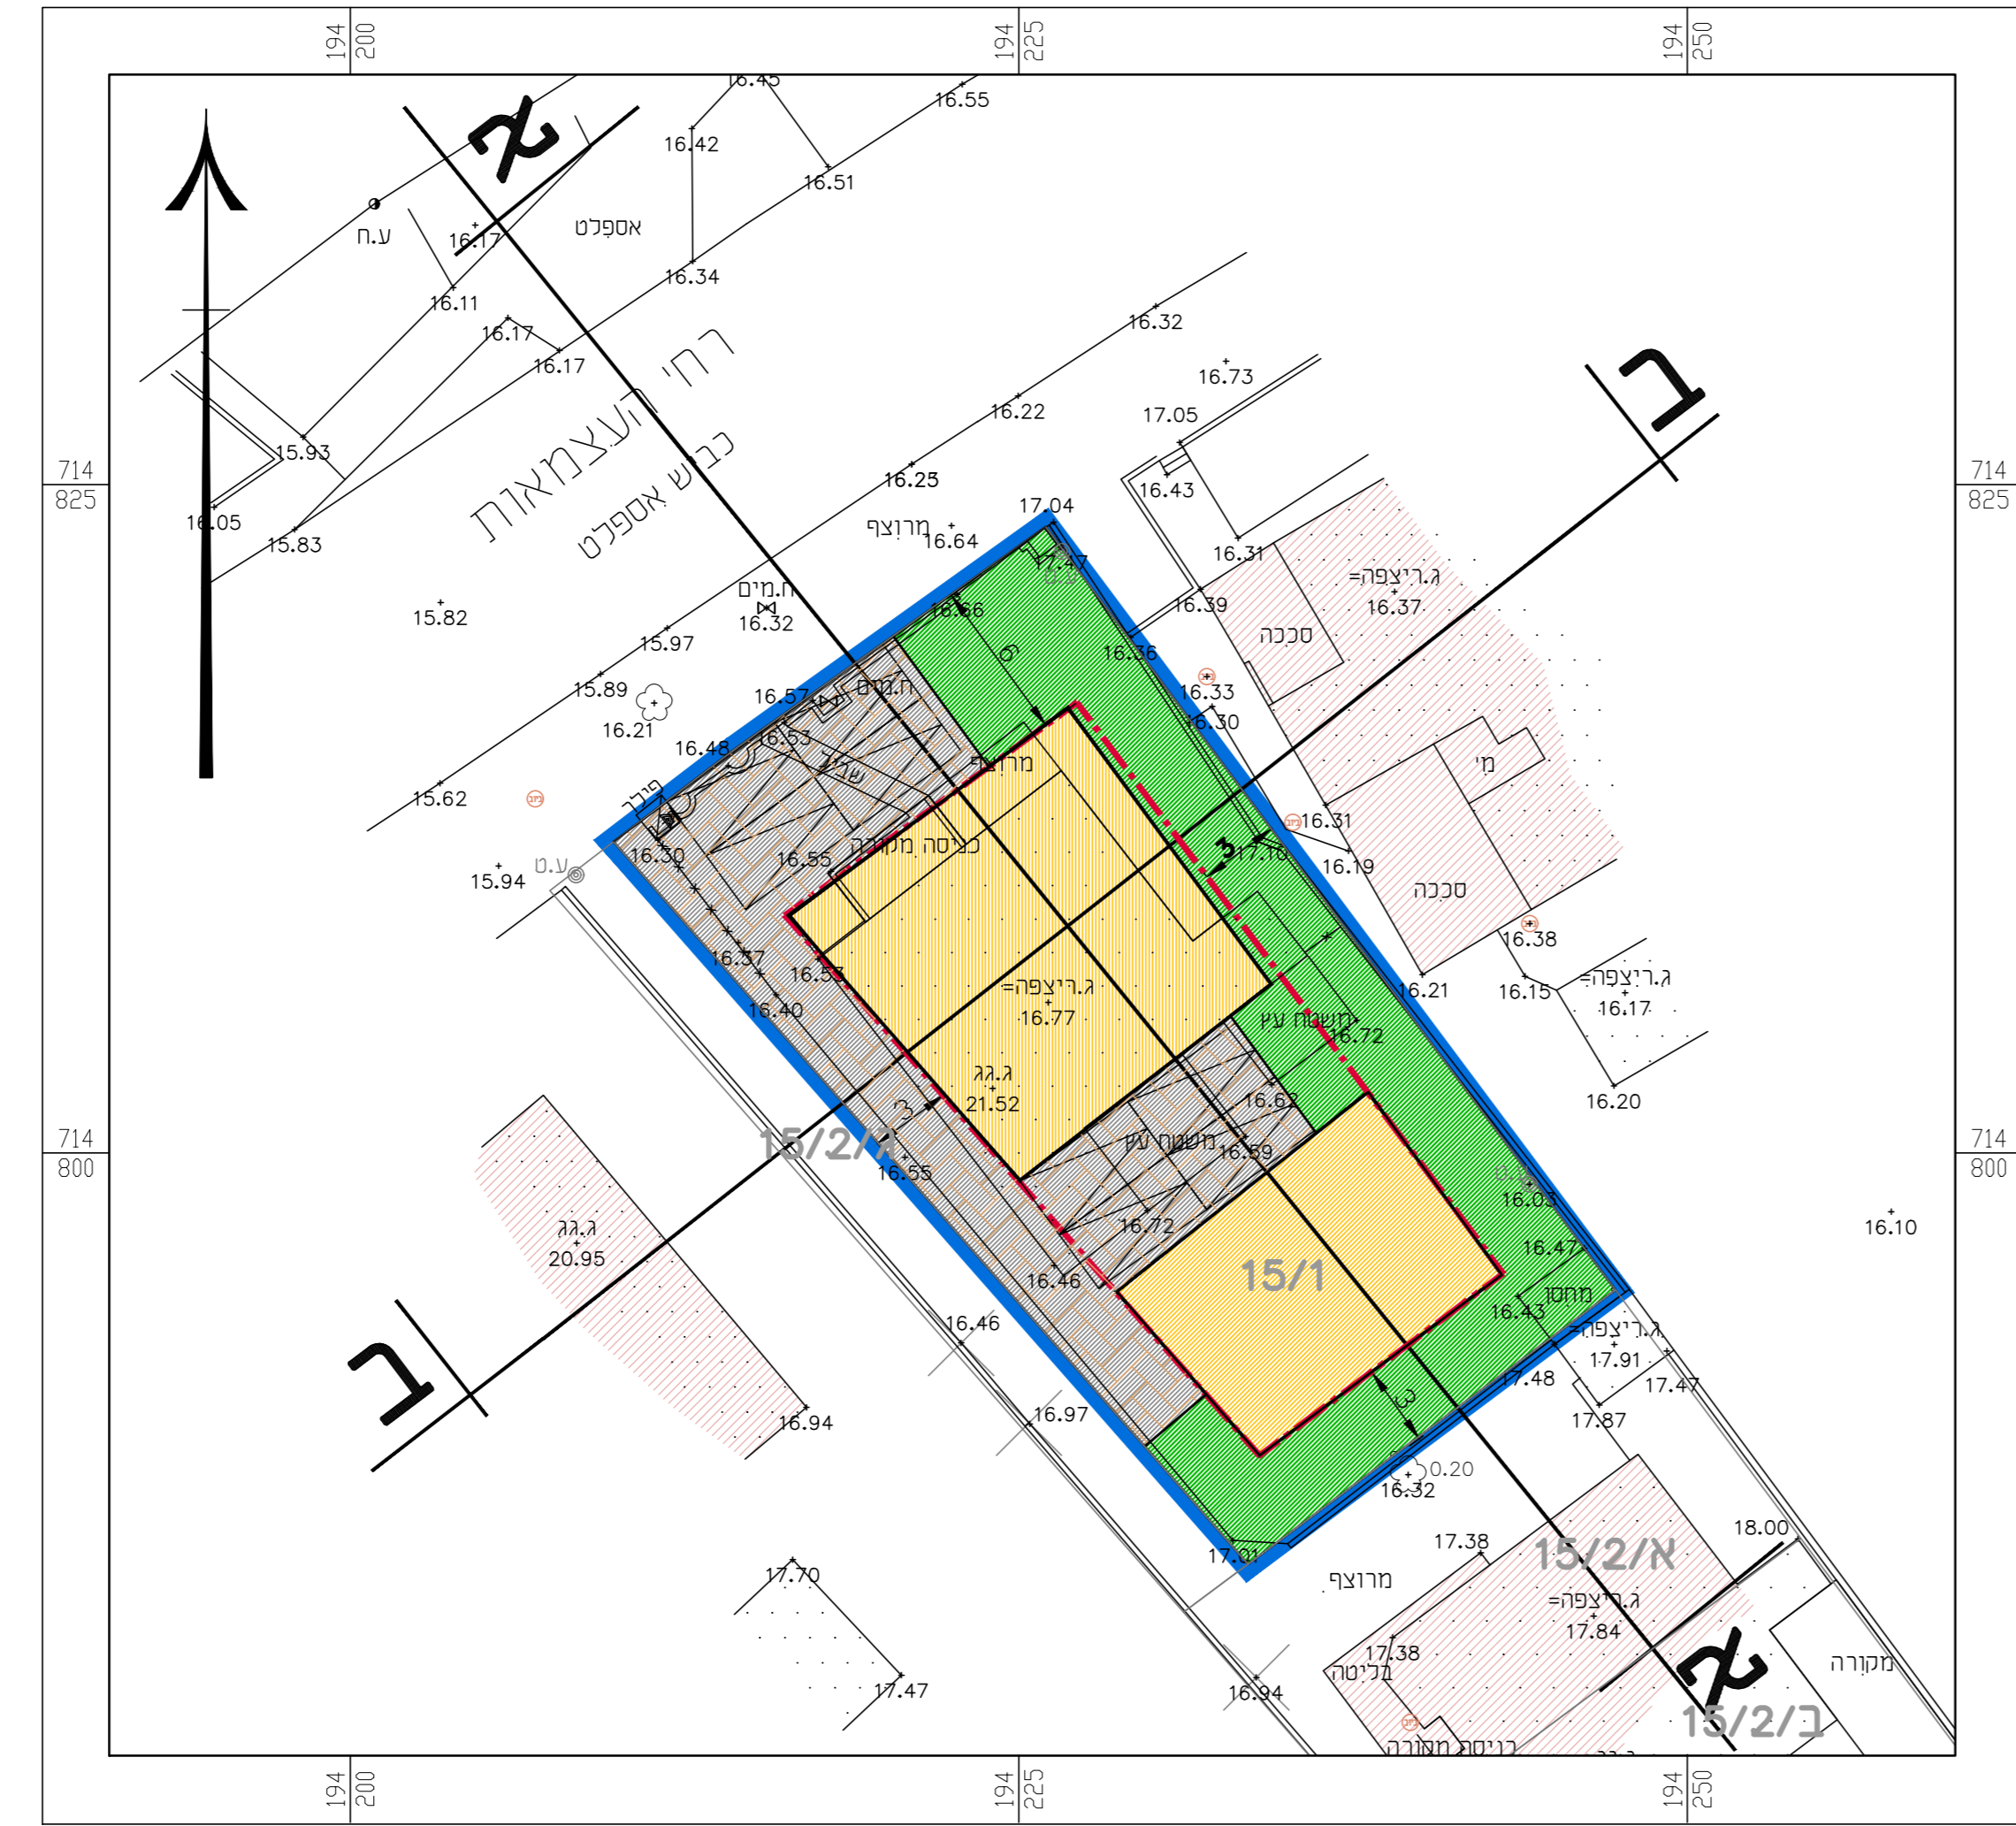

- מקרא**
- גבול תכנית
  - קו בנין
  - מכנה מוצע
  - מכנה קיים
  - שכיל גשה וחניה
  - שטח חצר

חוק התכנון והבניה, התשכ"ה - 1965 <b>תכנית מתאר מקומית</b>	
<b>מס' 1284694-353</b>	
<b>שם התכנית:</b> <b>תוספת זכויות בחלקה 15</b> <b>בגוש 10150 בבנימינה</b>	
<b>נספח בינוי</b>	
<b>גיליון 1 מתוך 1</b>	
<b>מחזור</b>	<b>חיפה</b>
<b>מרחב תכנון מקומי</b>	<b>יישובי הברון</b>
<b>רשות מקומית</b>	<b>בנימינה גבעת-עדה</b>
<b>ישוב</b>	<b>בנימינה</b>
<b>איחוד וחלוקה</b>	<b>ללא איחוד וחלוקה</b>
<b>תוכנית בסמכות</b>	<b>מחוזית</b>
<b>הוראות לתכנון</b>	<b>לא</b>
<b>תלת מימד</b>	
<b>תאריך</b>	<b>19.05.24</b>
<b>קנה מידה</b>	<b>1:250</b>

**חתי בניו**

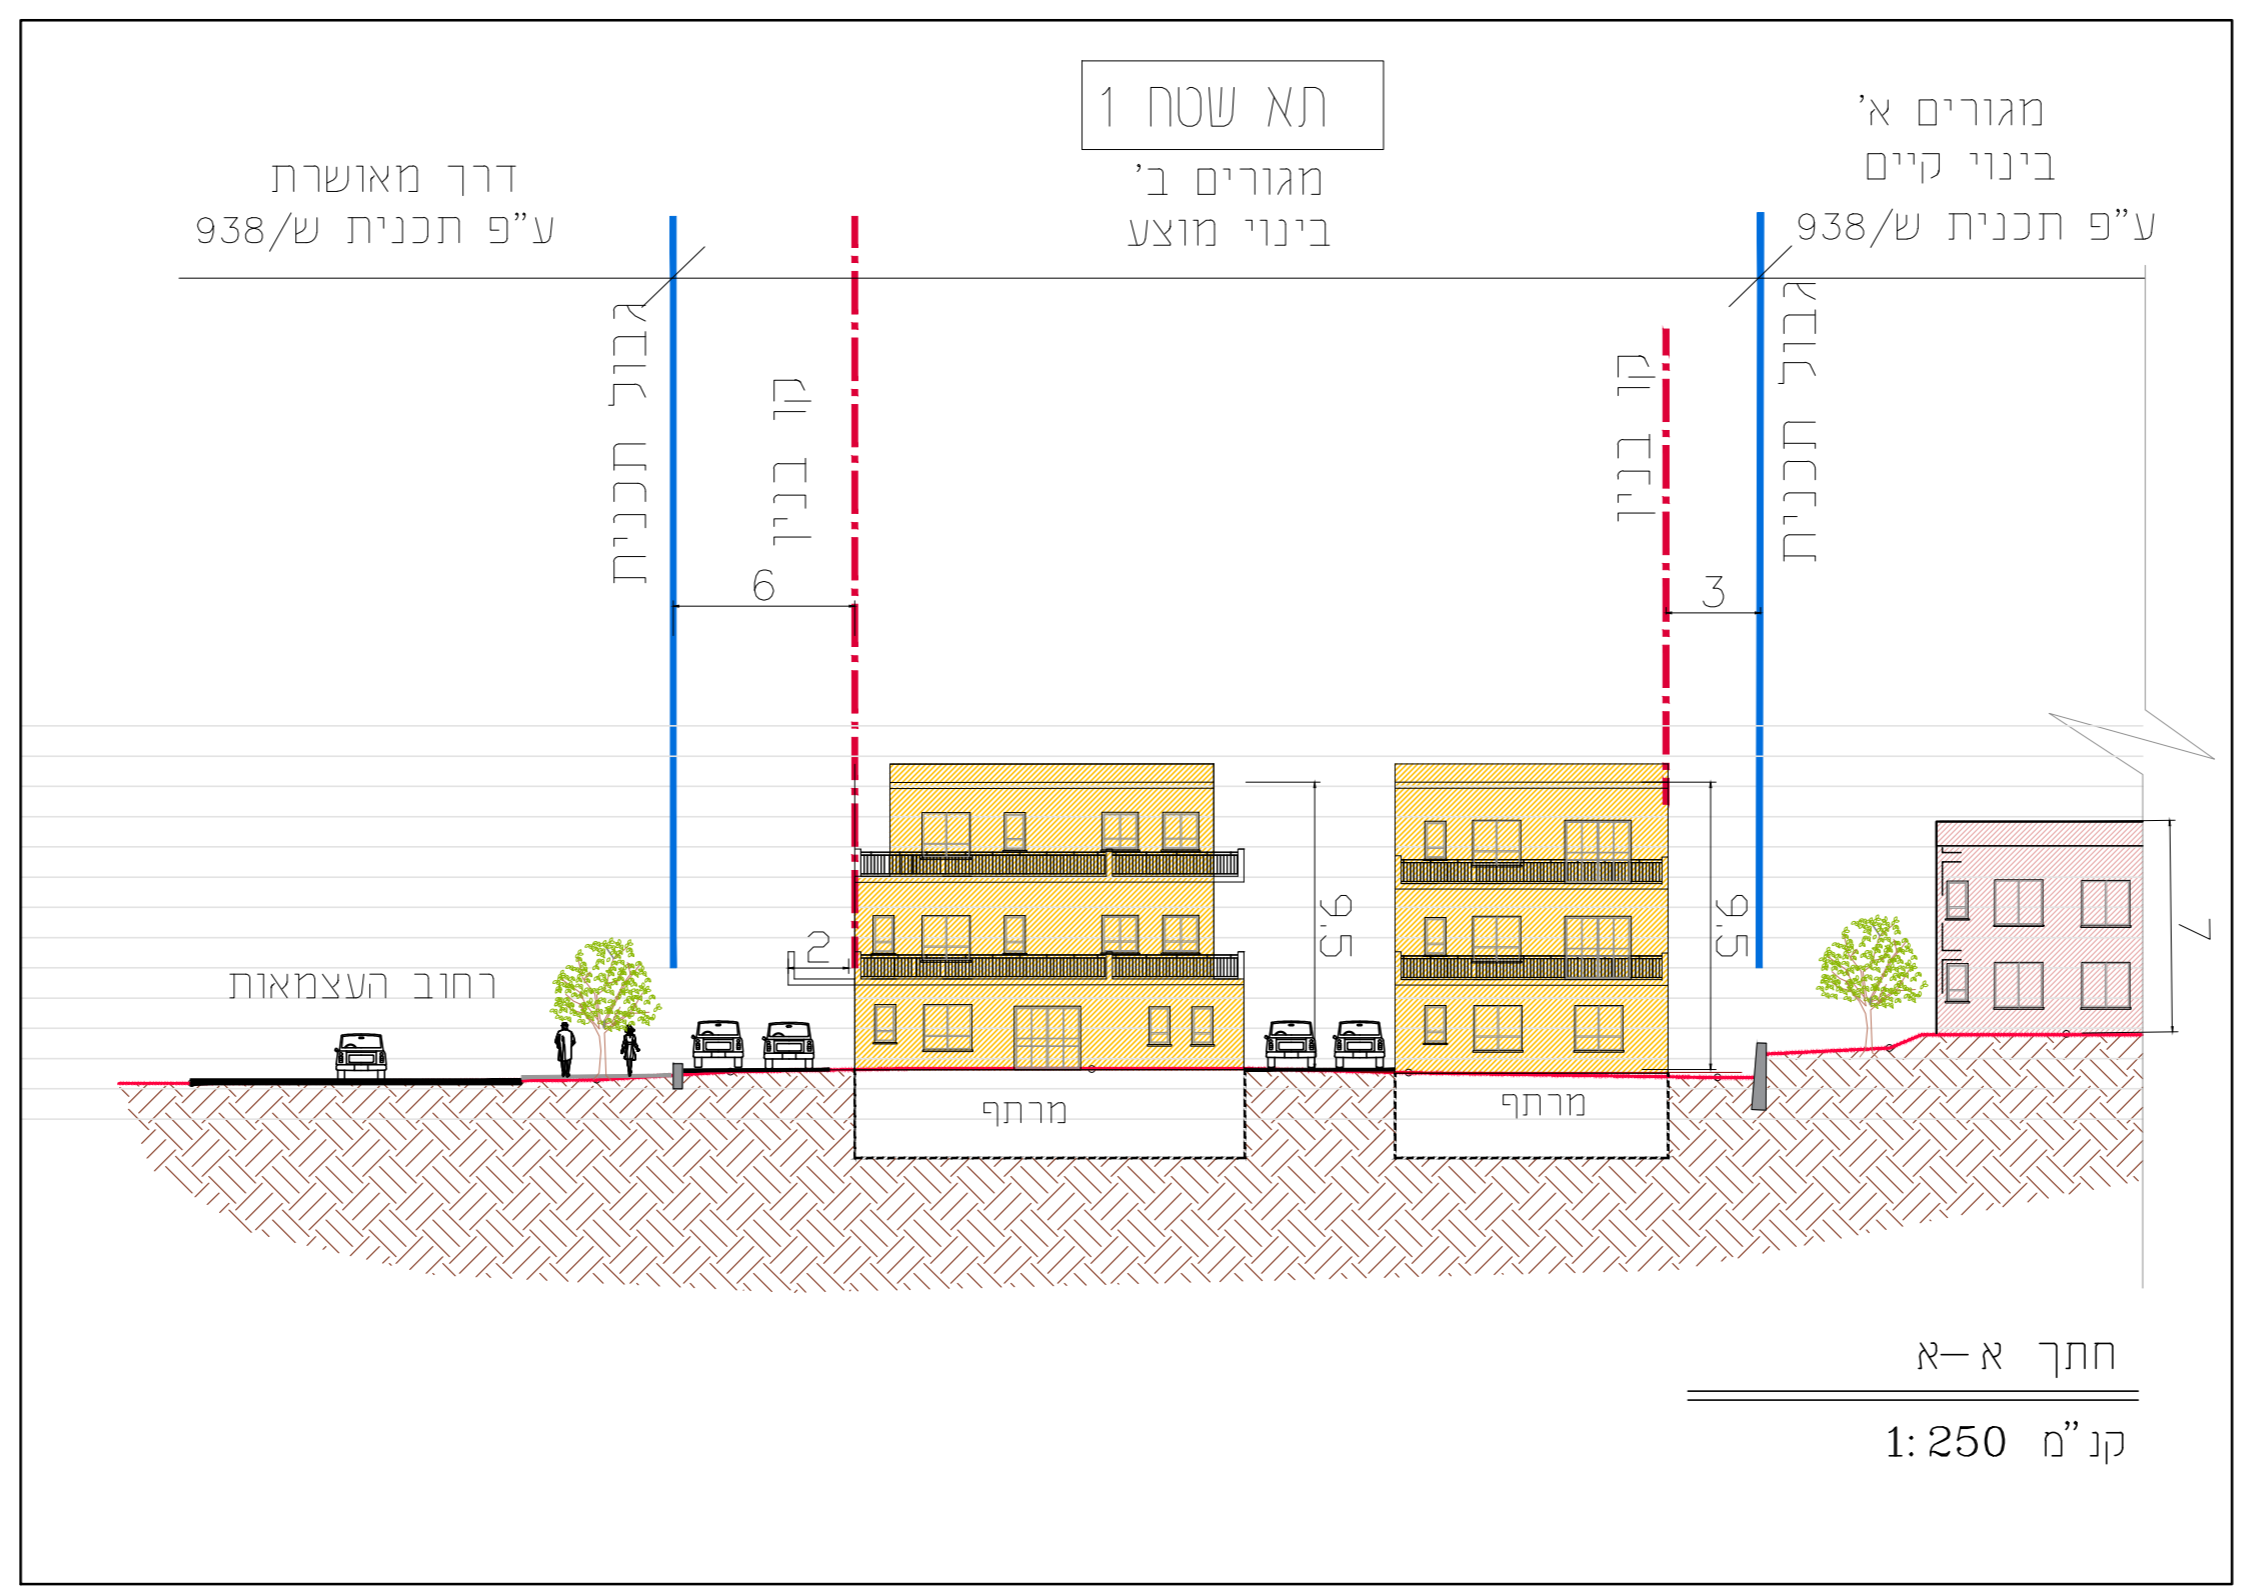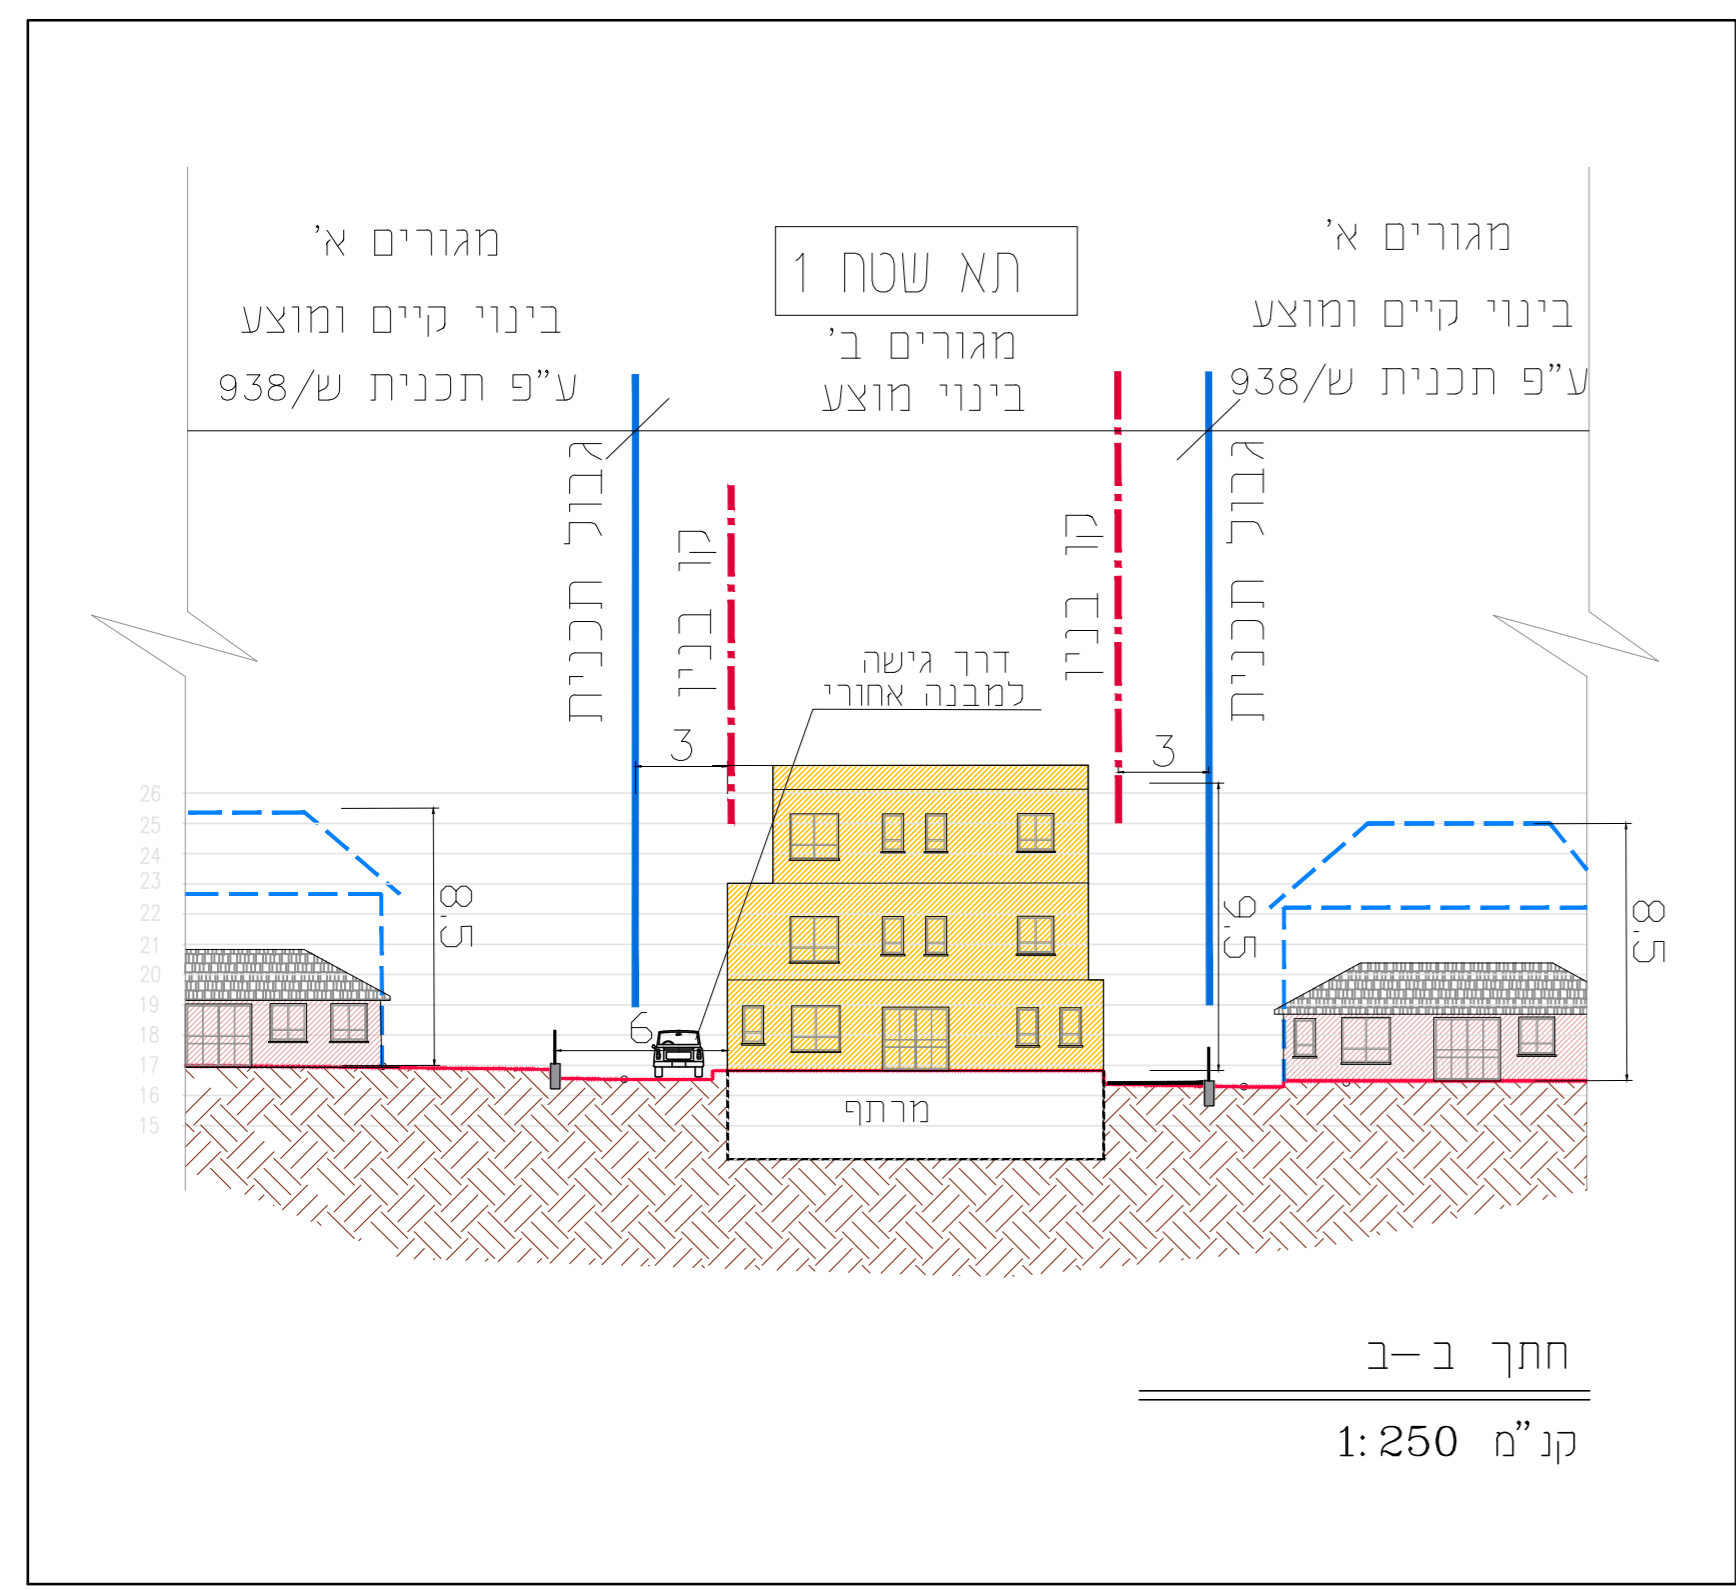

**שמות וחתימות:**

<b>יוזם התכנית</b>	שם משרד התמורה: אסנת ואביב אורחי מספר זיהוי: _____ שם ומספר תאריך: _____	<b>מגיש התכנית</b>	שם משרד התמורה: אסנת ואביב אורחי מספר זיהוי: _____ שם ומספר תאריך: _____
<b>בעל הזכויות בקרקע</b>	שם משרד התמורה: אסנת ואביב אורחי מספר זיהוי: _____ שם ומספר תאריך: _____	<b>עורך התכנית</b>	שם משרד התמורה: אדרי' אילי ריטברג מספר זיהוי: 00899690 שם ומספר תאריך: פרוינד צ'וקק יעוץ, תכנון ועידום פרויקטים בע"מ

תאריך: 19.05.2024  
 מספר תוכנית: 1284694-353  
 שם תוכנית: בנימינה  
 X: \binyamina\vezrah\mesurim\bnul\bnul2.dwg