



1:250 ת.מ. ק.ת.

תכנית בינוי

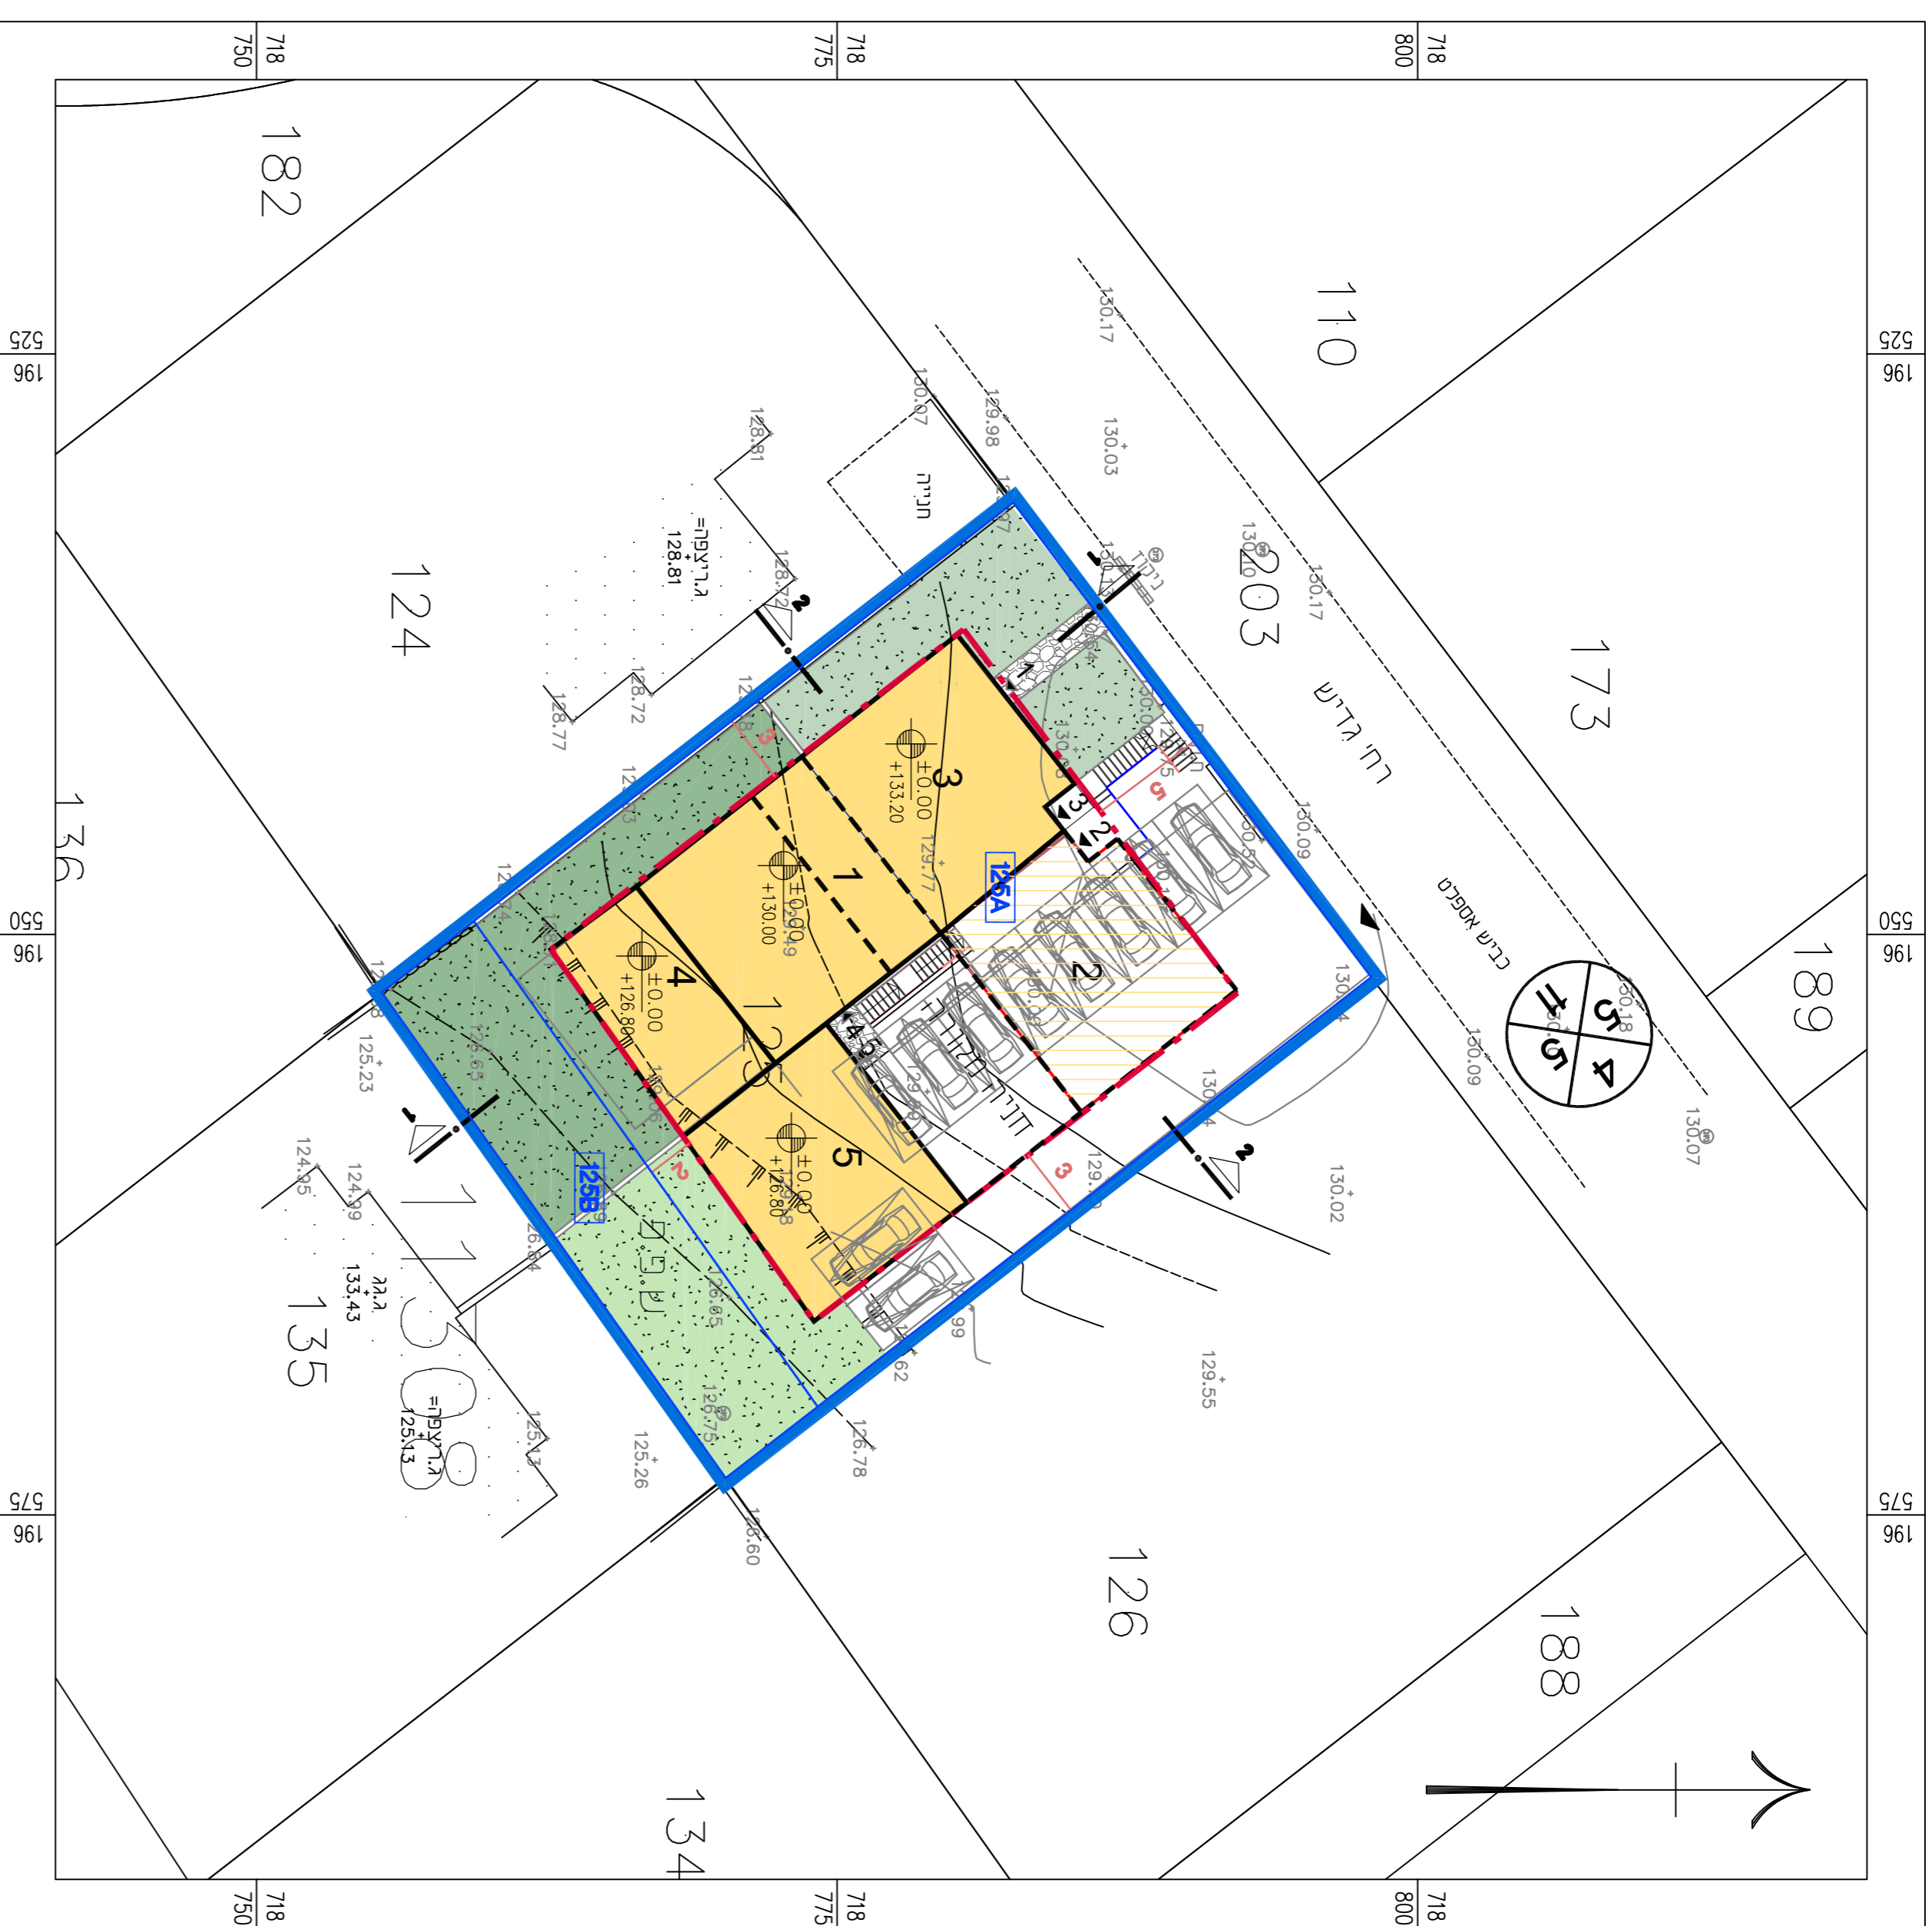

מקרא תכנית בינוי

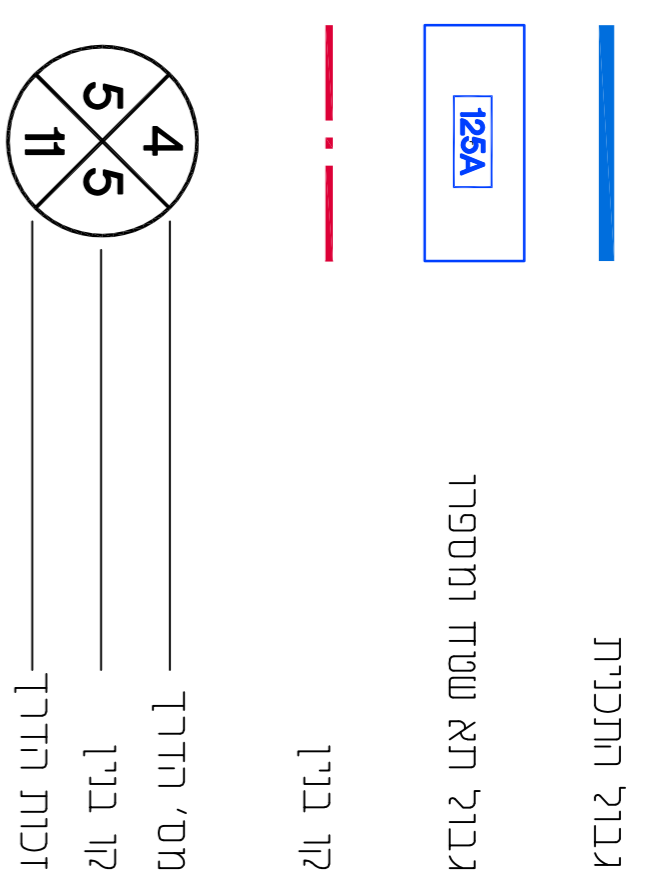

בינוי

נספח לתכנית מס' 353-1288331

תוספת יחידות דיור וזכויות בנייה בדלקקה 125 גוש 1308, זכרון יעקב

גליון 1 מתוך 1

רקע

תיאור

תאריך עריכת הוספת

29/05/2024

קנ"מ

1:250

תרשימים נוספים

קנ"מ

1X,XXX

1X,XXX

1X,XXX

שם תרשימים

שם תרשימים

צדדים

1:250 ת.מ. ק.ת.

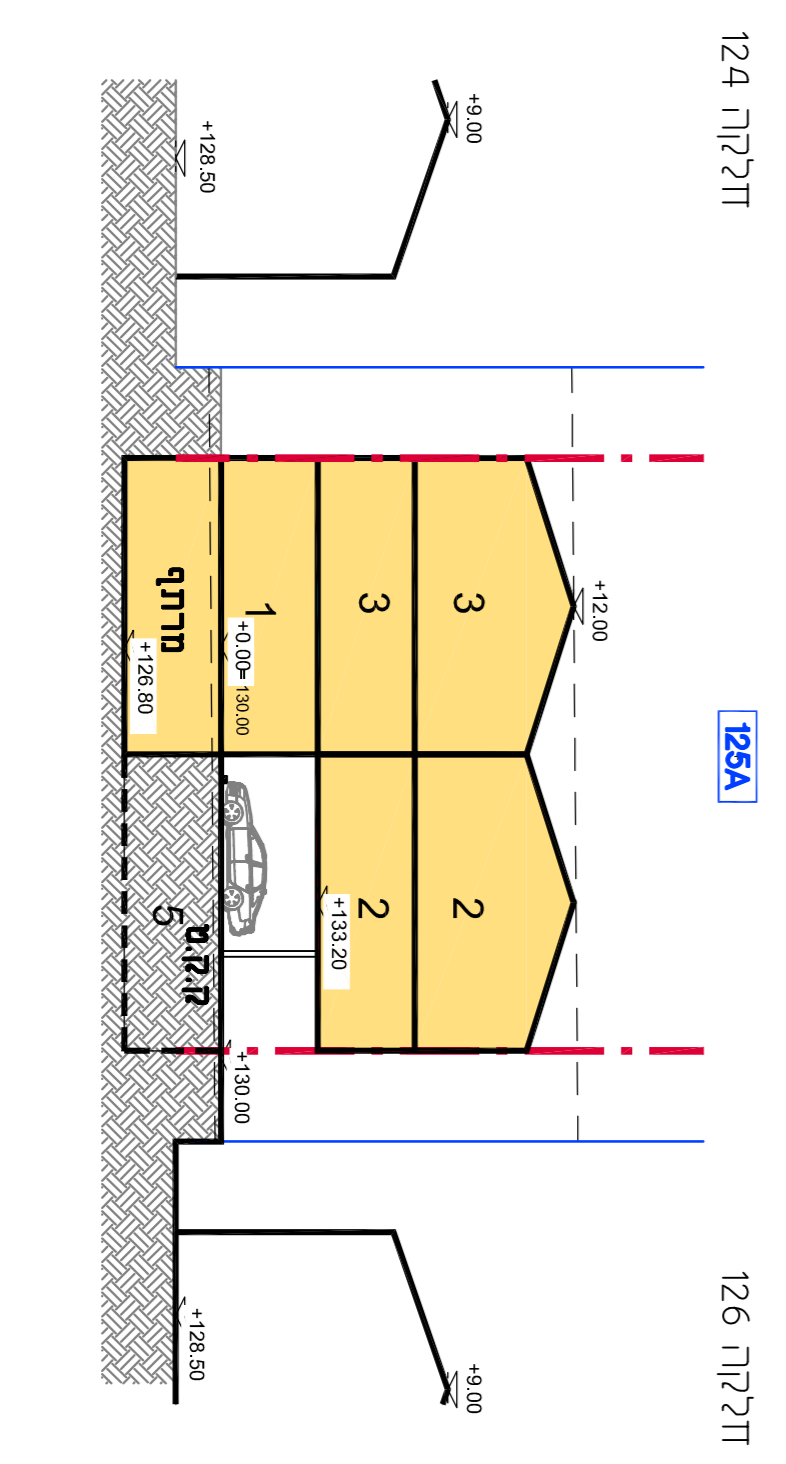

צדד 2-2

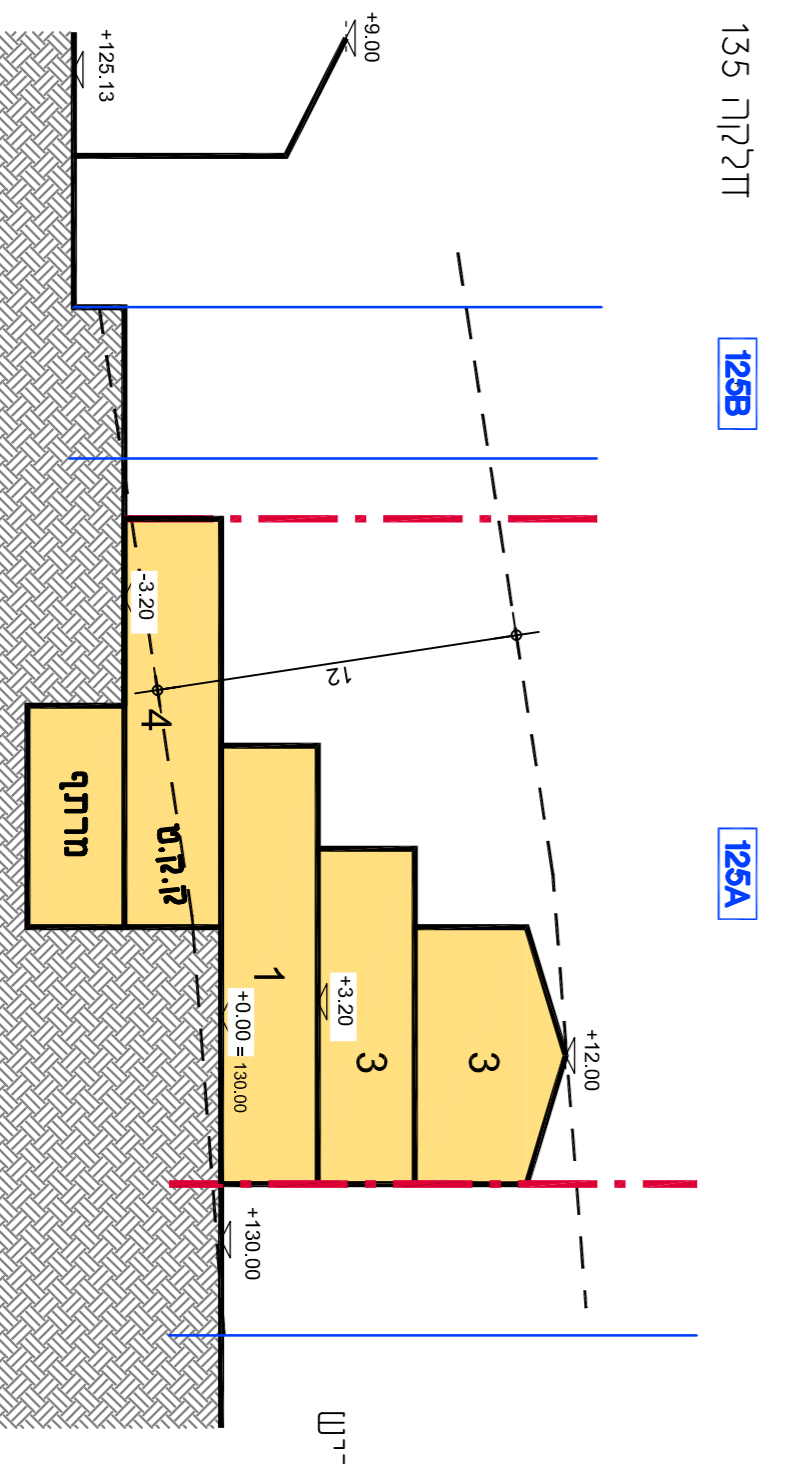

צדד 1-1

ת.מ. ק.ת. 1:250
 יו"ר הוועדה המחוזית
 20/02/2025
 לאשר את התוכנית
 27/11/2024
 הוועדה המחוזית החליטה ביום:
 מחוז חיפה
 חוק התכנון והבניה, התשכ"ח - 1965

