


הערה:
החישוב חסרי של מקומות חזיתיים חדרים במגרשים, ייעשה בהתאם לתקנים ותנאים מפורטים לגבי תכליות מבוקשות, בעת חוצאת חיתר חניות אורחים נדרשות - כ 30% - 10 מ"ס ח"ד
לרבות חניה נגישה ועבור רכב דו גלגלי (אופנועים ואופניים).
מ"ס חניות אורחים מותכננות לאורך הרחובות - 34 חניות

מדרג כבישים

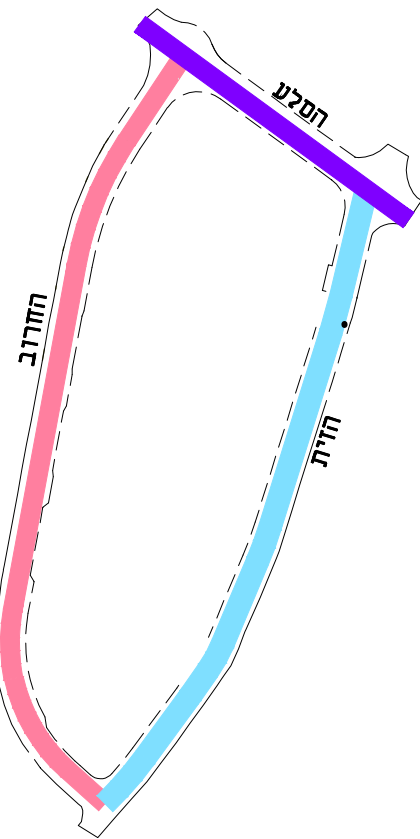



	רחוב מאסף רמה 1
	רחוב מאסף רמה 1 ללא אופניים
	רחוב מקומי משולב אופניים

מקרא תכנית חנועה 1:250

- | | |
|---|-------------------------|
|  | גבול תחנית |
|  | כאן דרך מחוברות |
|  | זכות נשפה מחוברות |
|  | אבו אד |
|  | פרצצצצי מחוברות |
|  | אספסס מחוברות |
|  | מדרכה מחוברות |
|  | שבילי אפופיים מחוברות |
|  | נשפסש וופי |
|  | שבילי דרכי רגל מחוברות |
|  | רדזסה |
|  | כניסה מחוברות למחזור |
|  | עץ עשקריה |
|  | עץ לשמור |
|  | חובה פירש
לכזות הדוד |

עתלית

גבעת קנדי חתכים

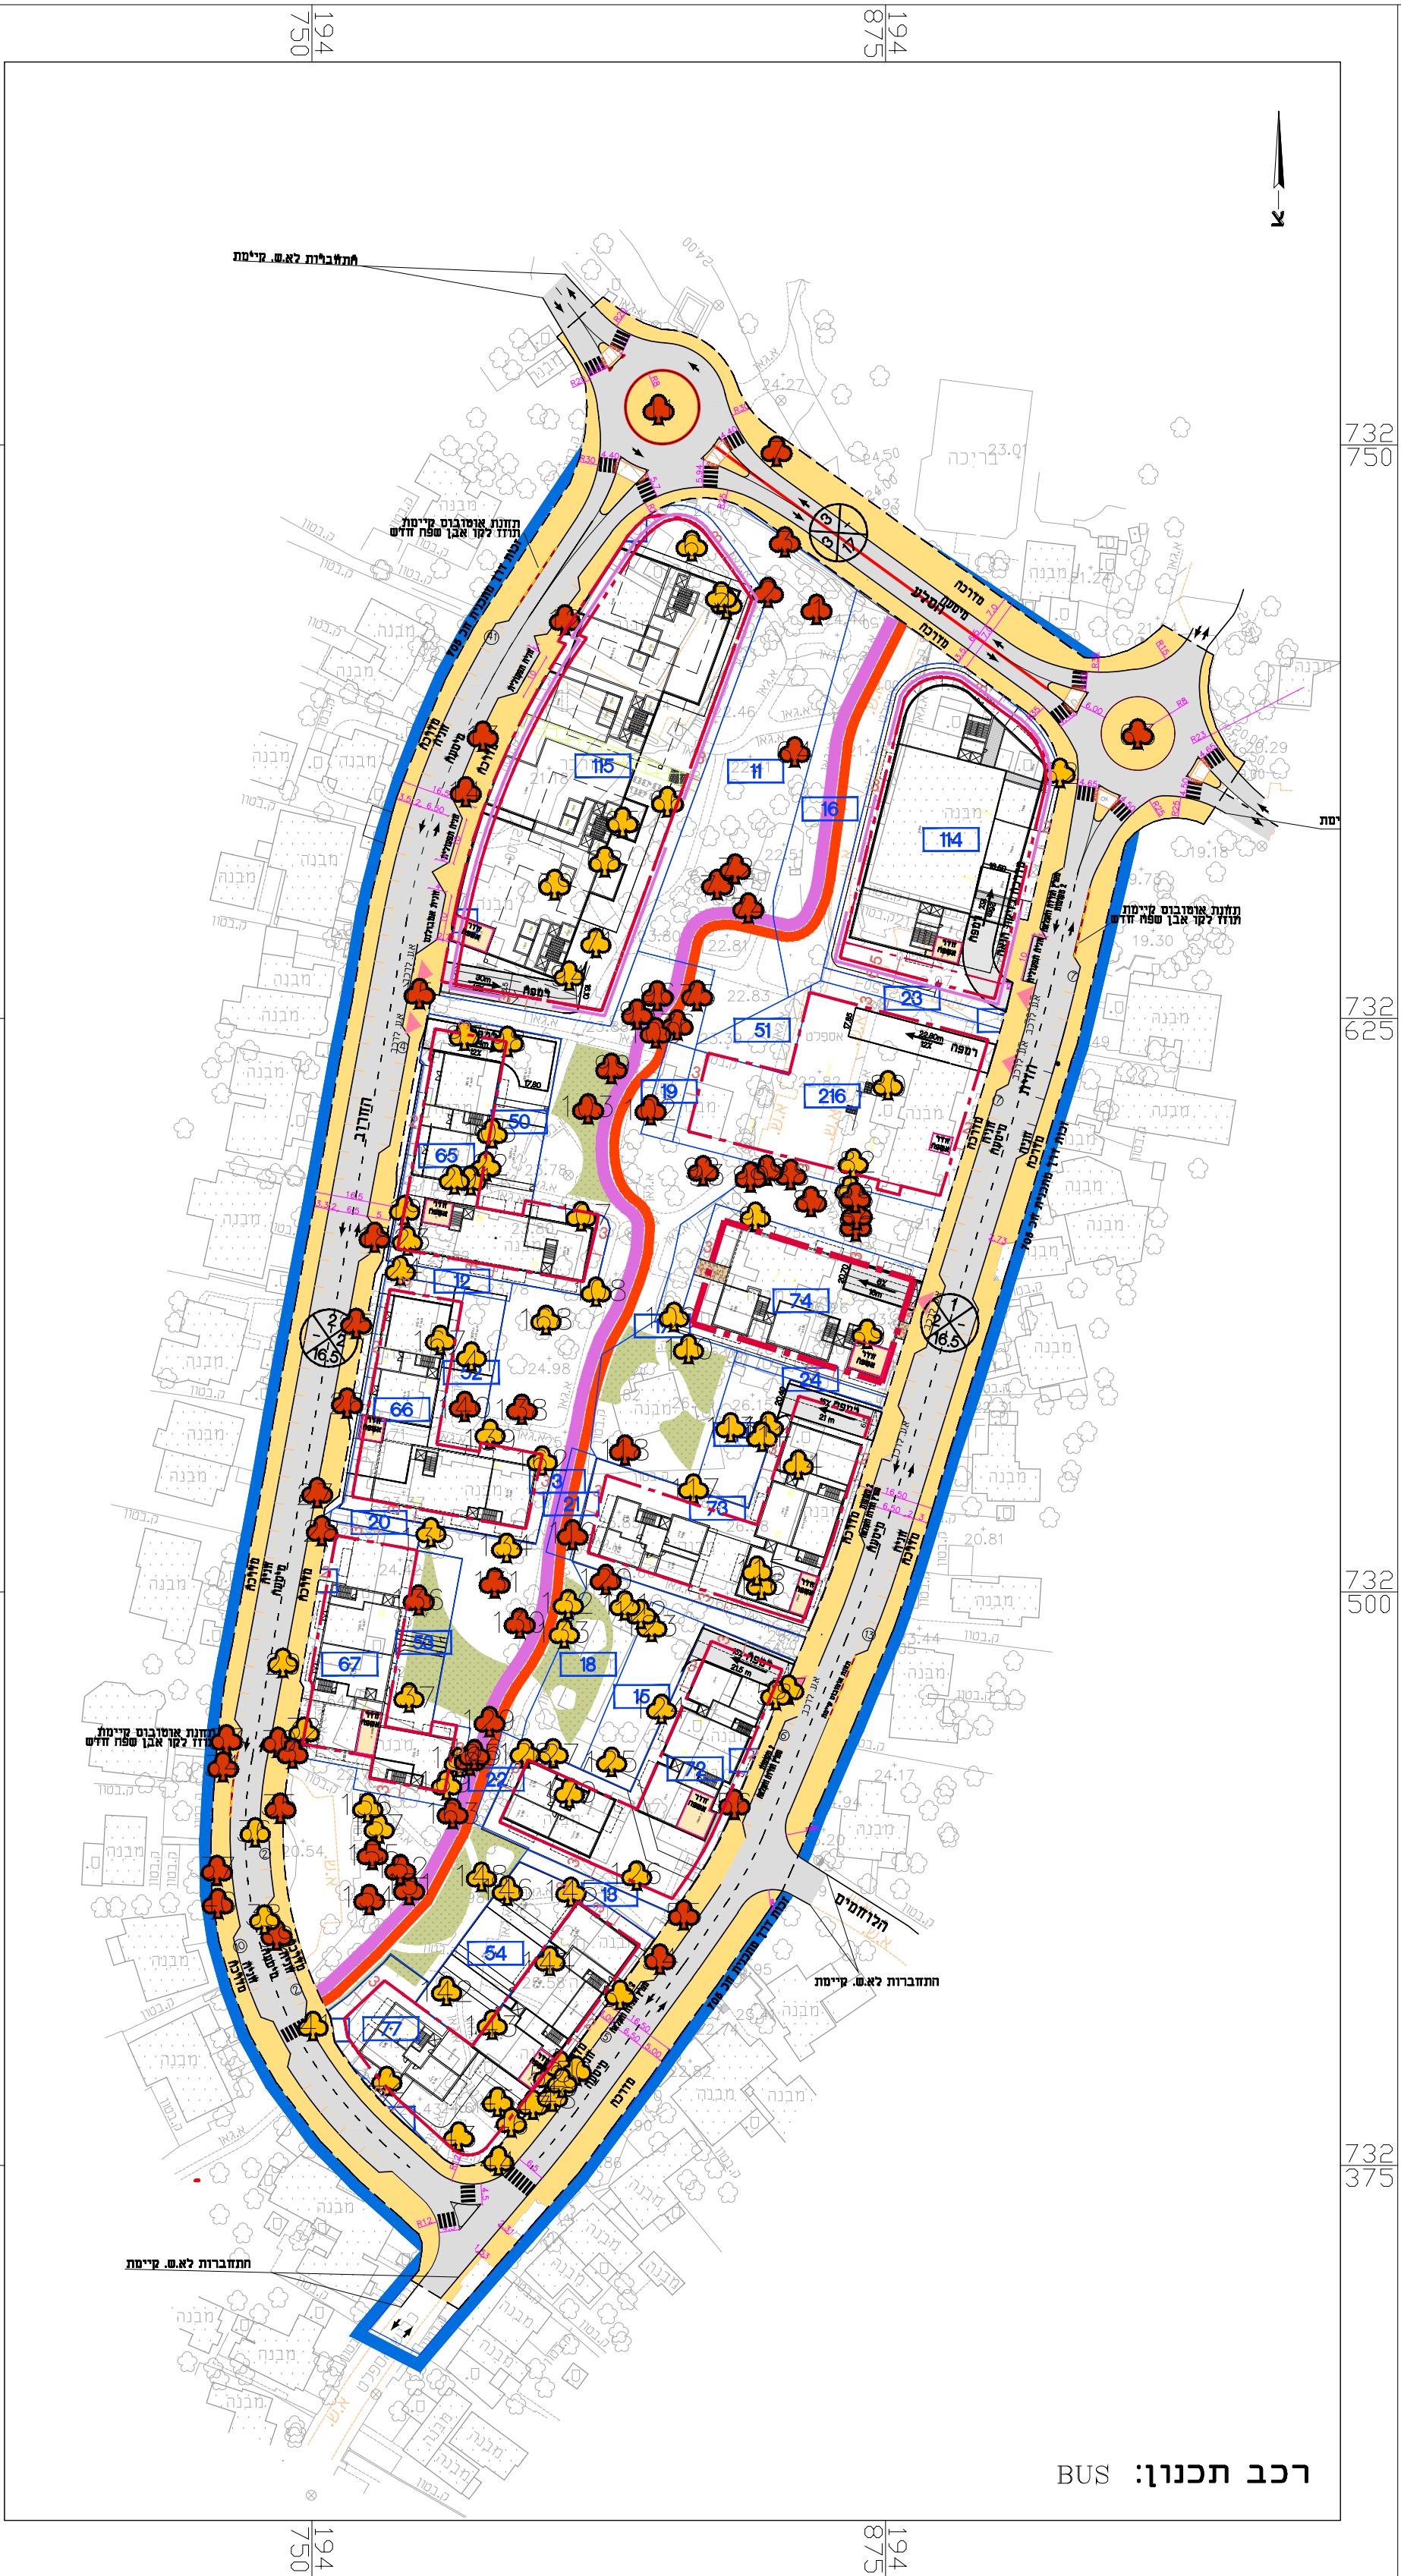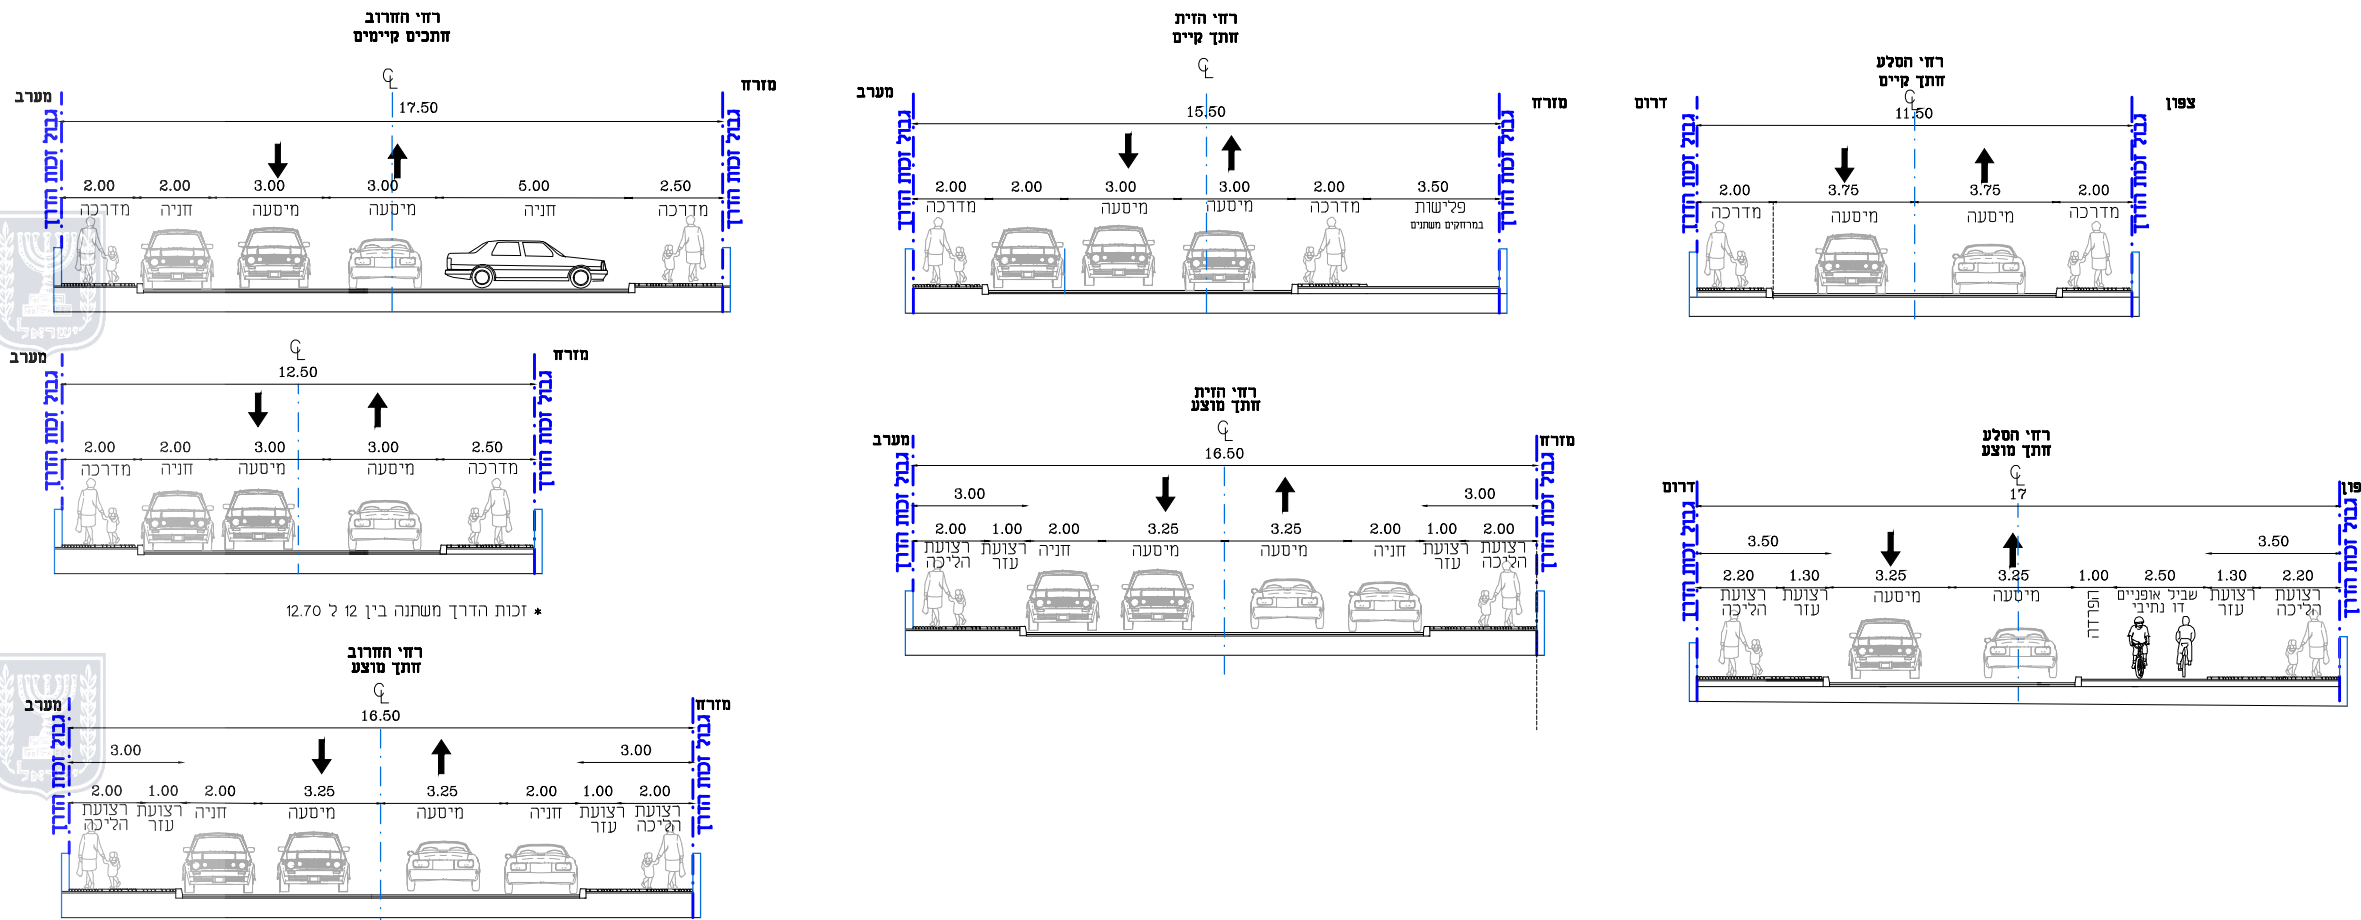

חוק התכנון והבנייה, התשכ"ה - 1965
תכנית מפורטת

נספח רקע לתכנית מס' תמל\2036

התחדשות עירונית

גבעת קנדי עתלית

01 גליון 03 מתוך

111

חב תכנון מקומי | חוף הכרמל

ות מקומית	חוף הכרמל
-----------	-----------

ע	ב
----------	----------

מ'

ריד

ממות וחת'מות:

שם: _____ כנרת זביר

חתימה:

וכנית | תאגיד: **רעם הנדסת כבישים ותנועה**

רענא
חנדסת כבישים ותנועה
אברי מונסח | כנרת דביר

רחוב המלאכה 1, אור יהודה 60372
טל' 03-6344411 פקס: 03-6341313
office@rameng.net

BUS רכב תכנון: