




תאי שטח 73,14,24,74

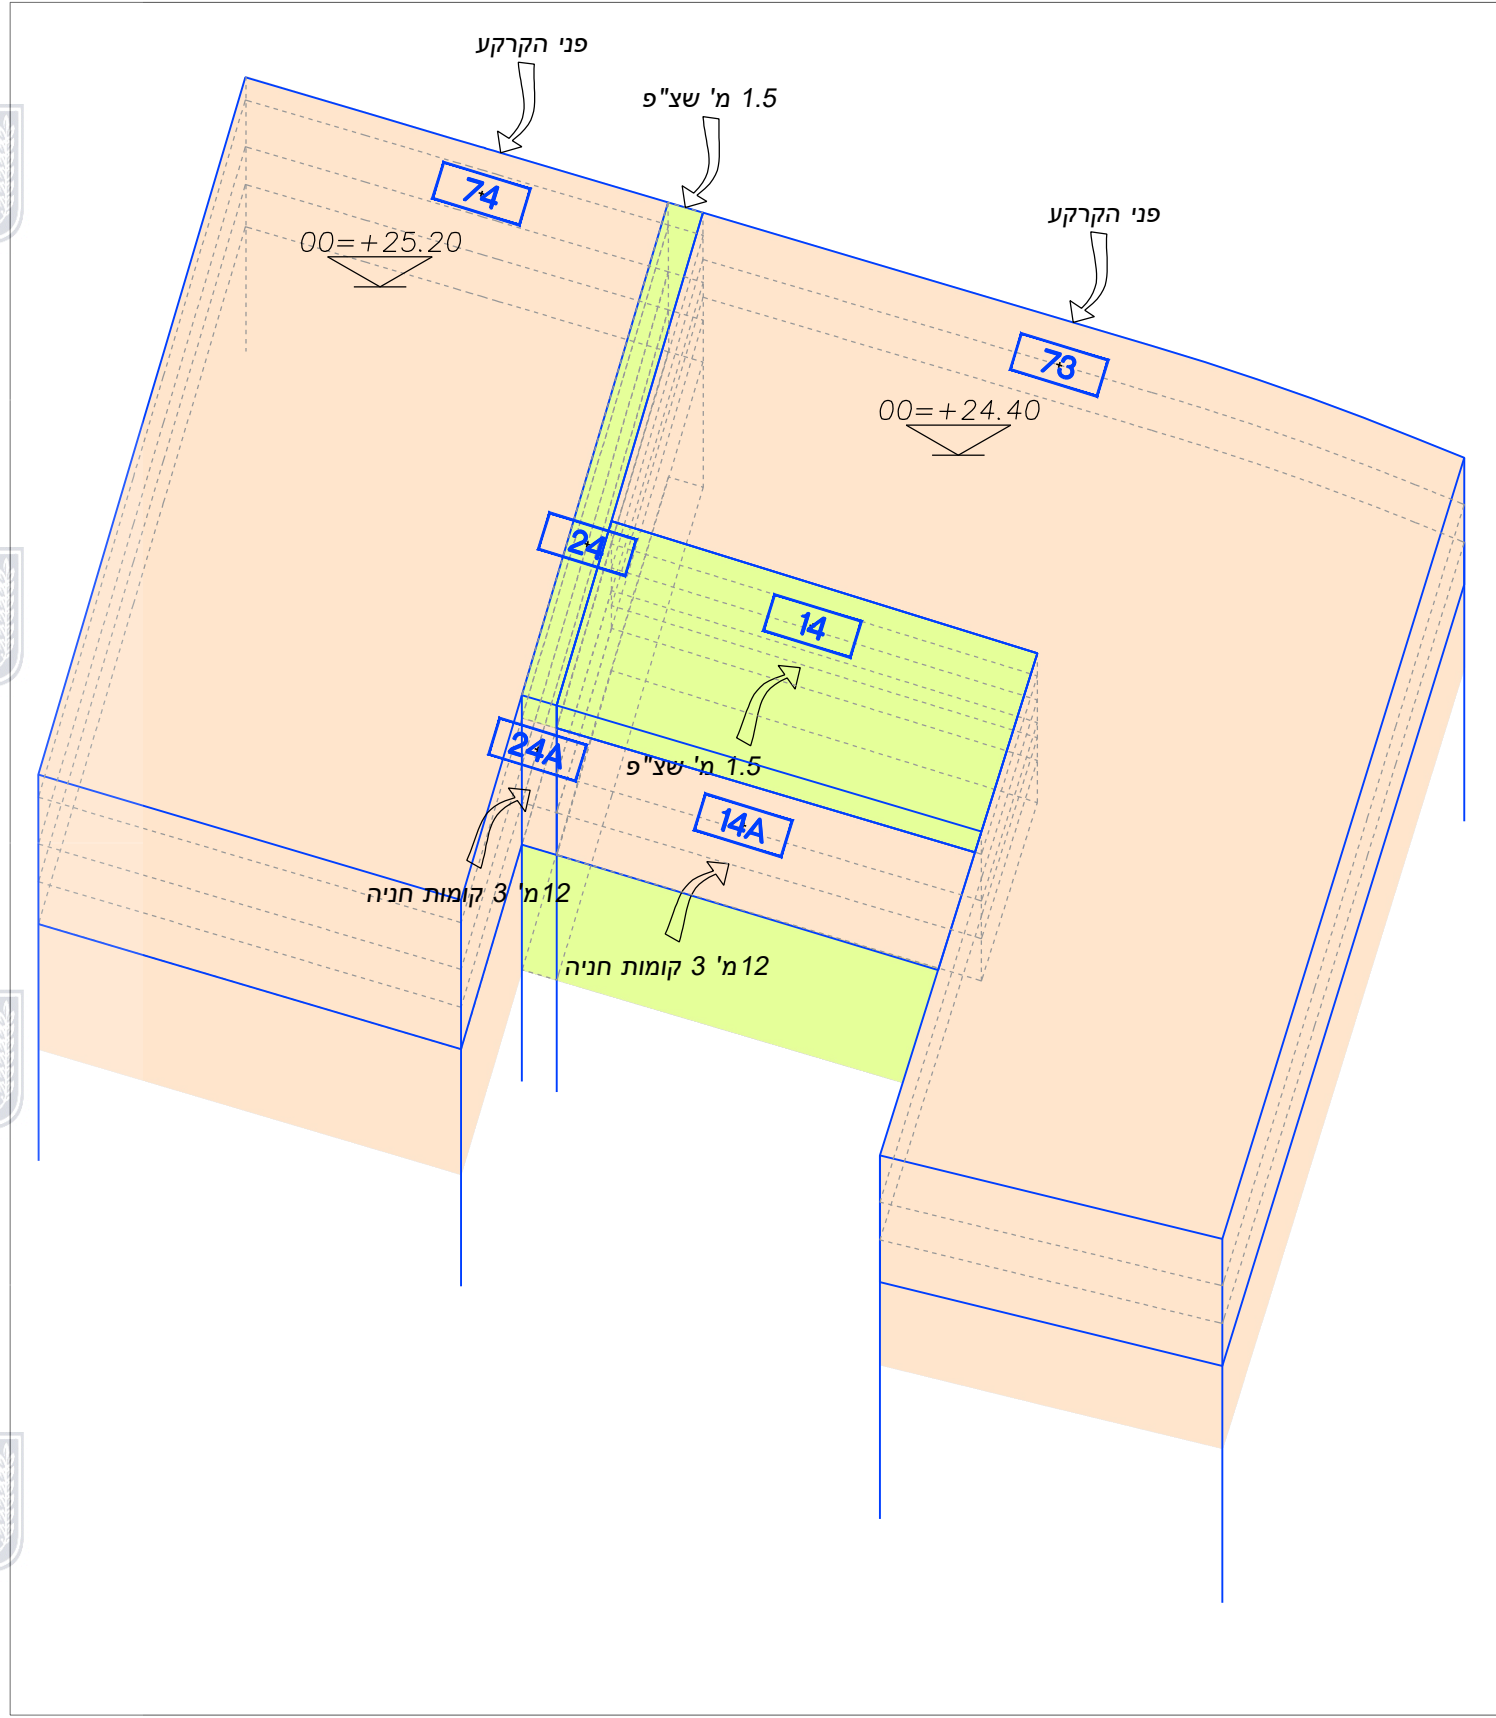


תאי שטח 216,51,23,114

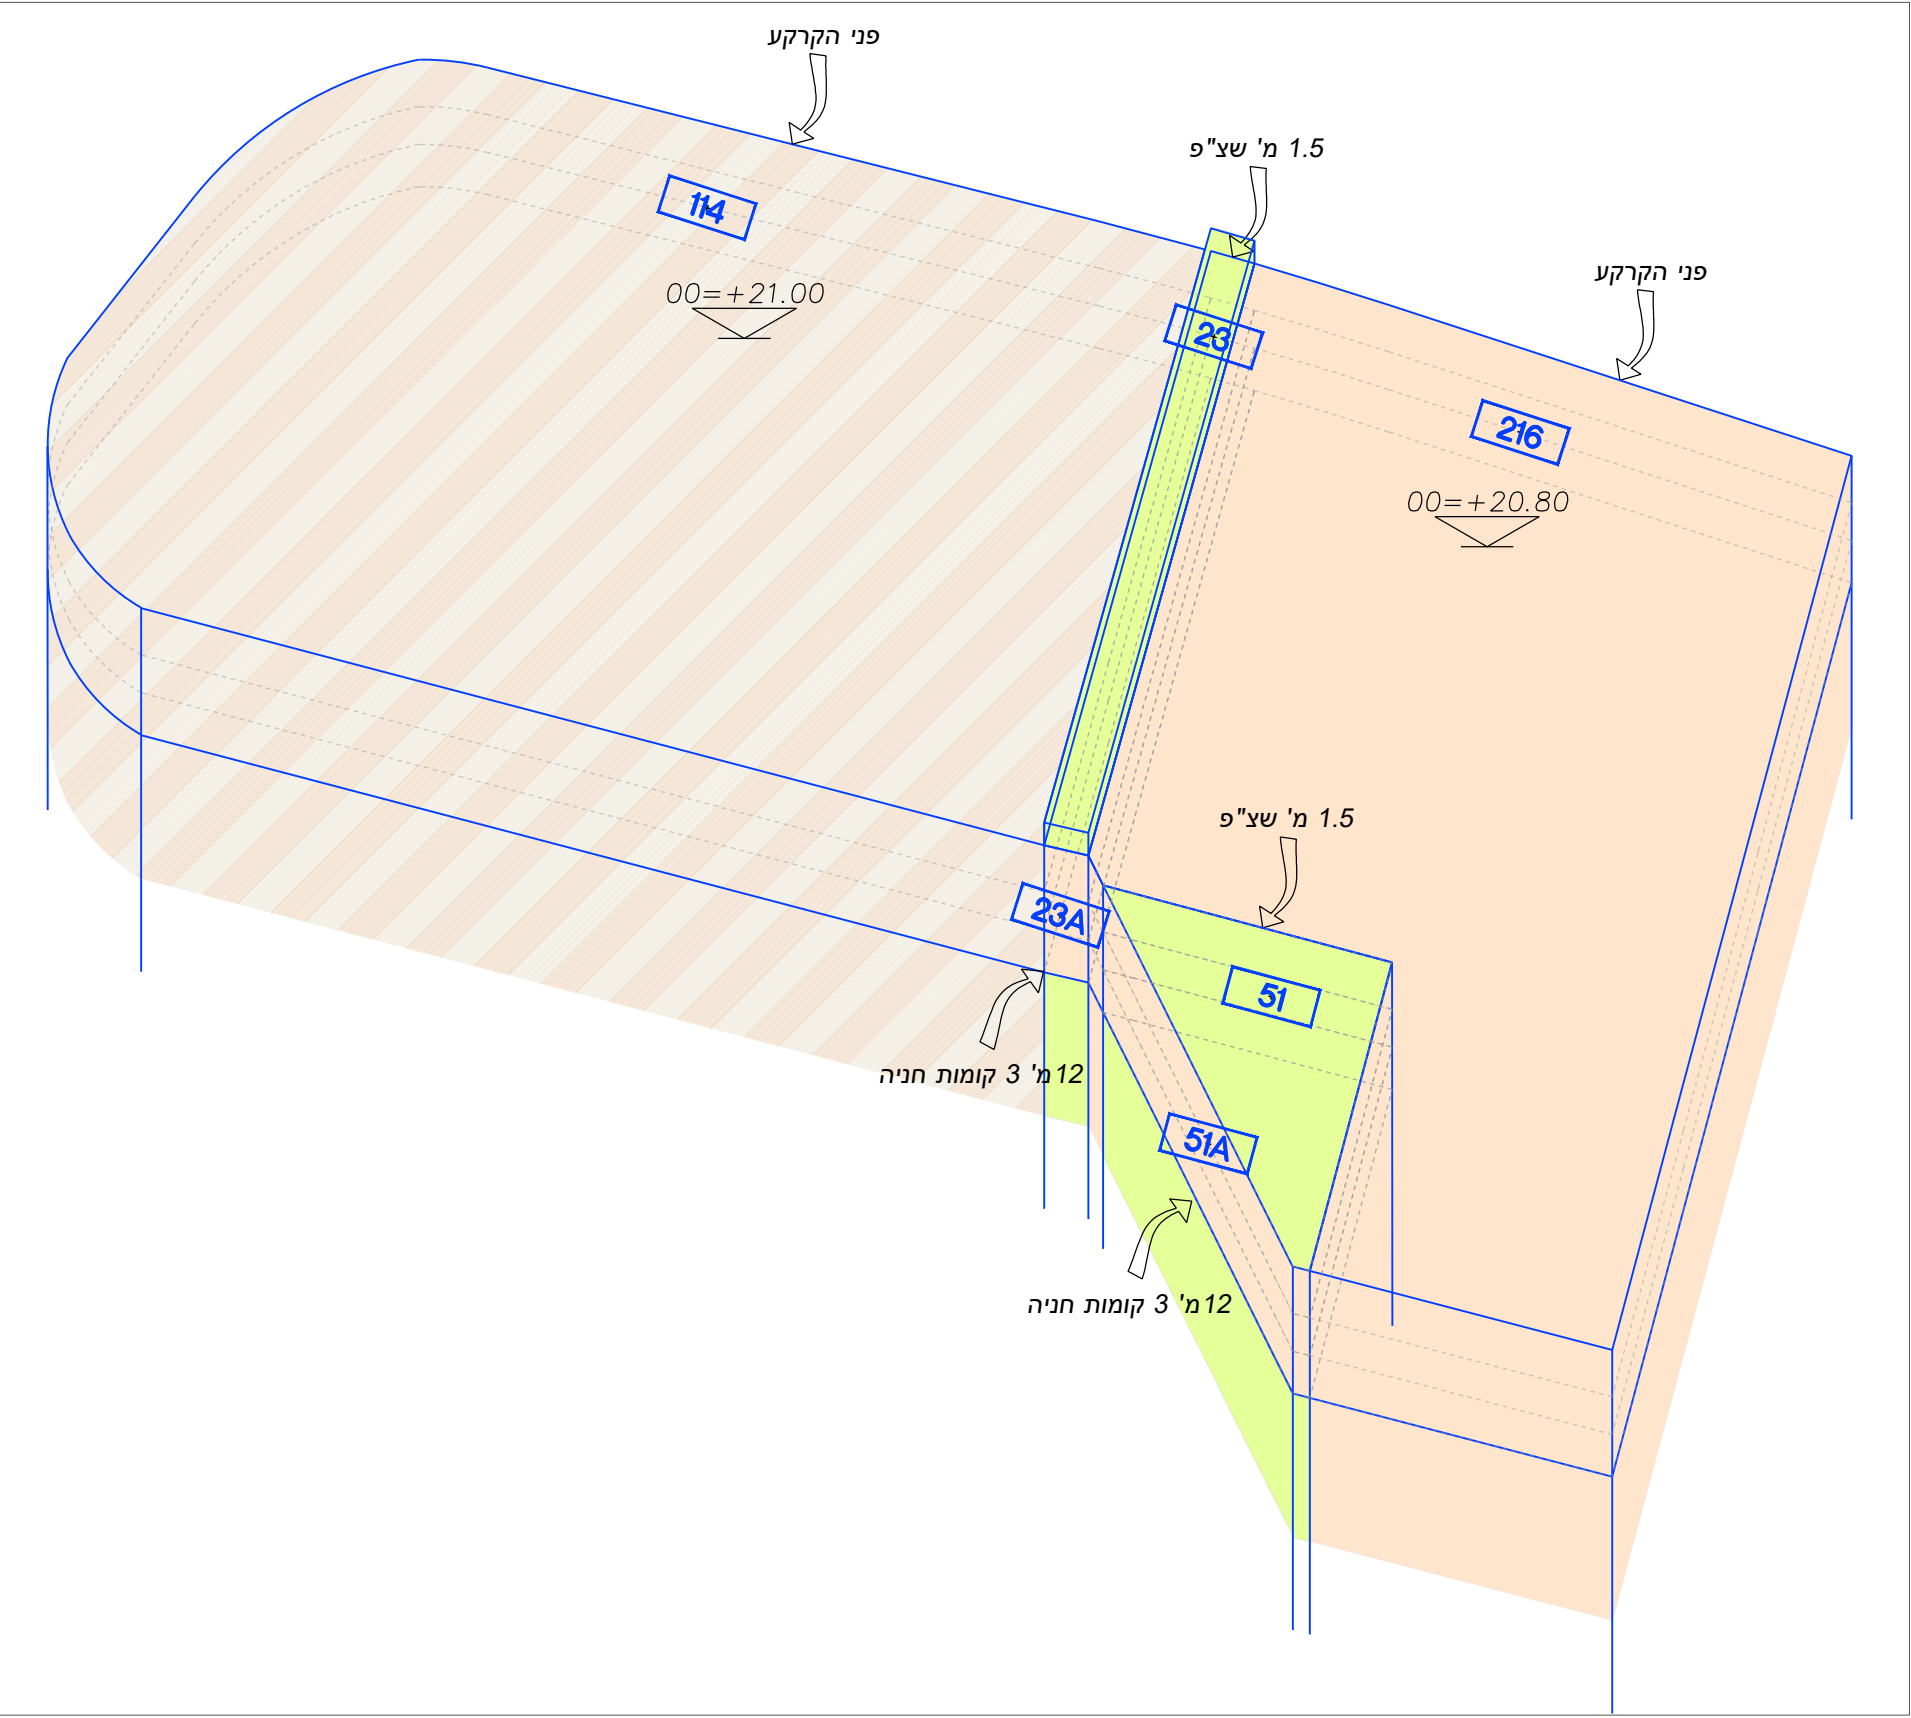



תאי שטח 67,53,20,66,52,65,50,12

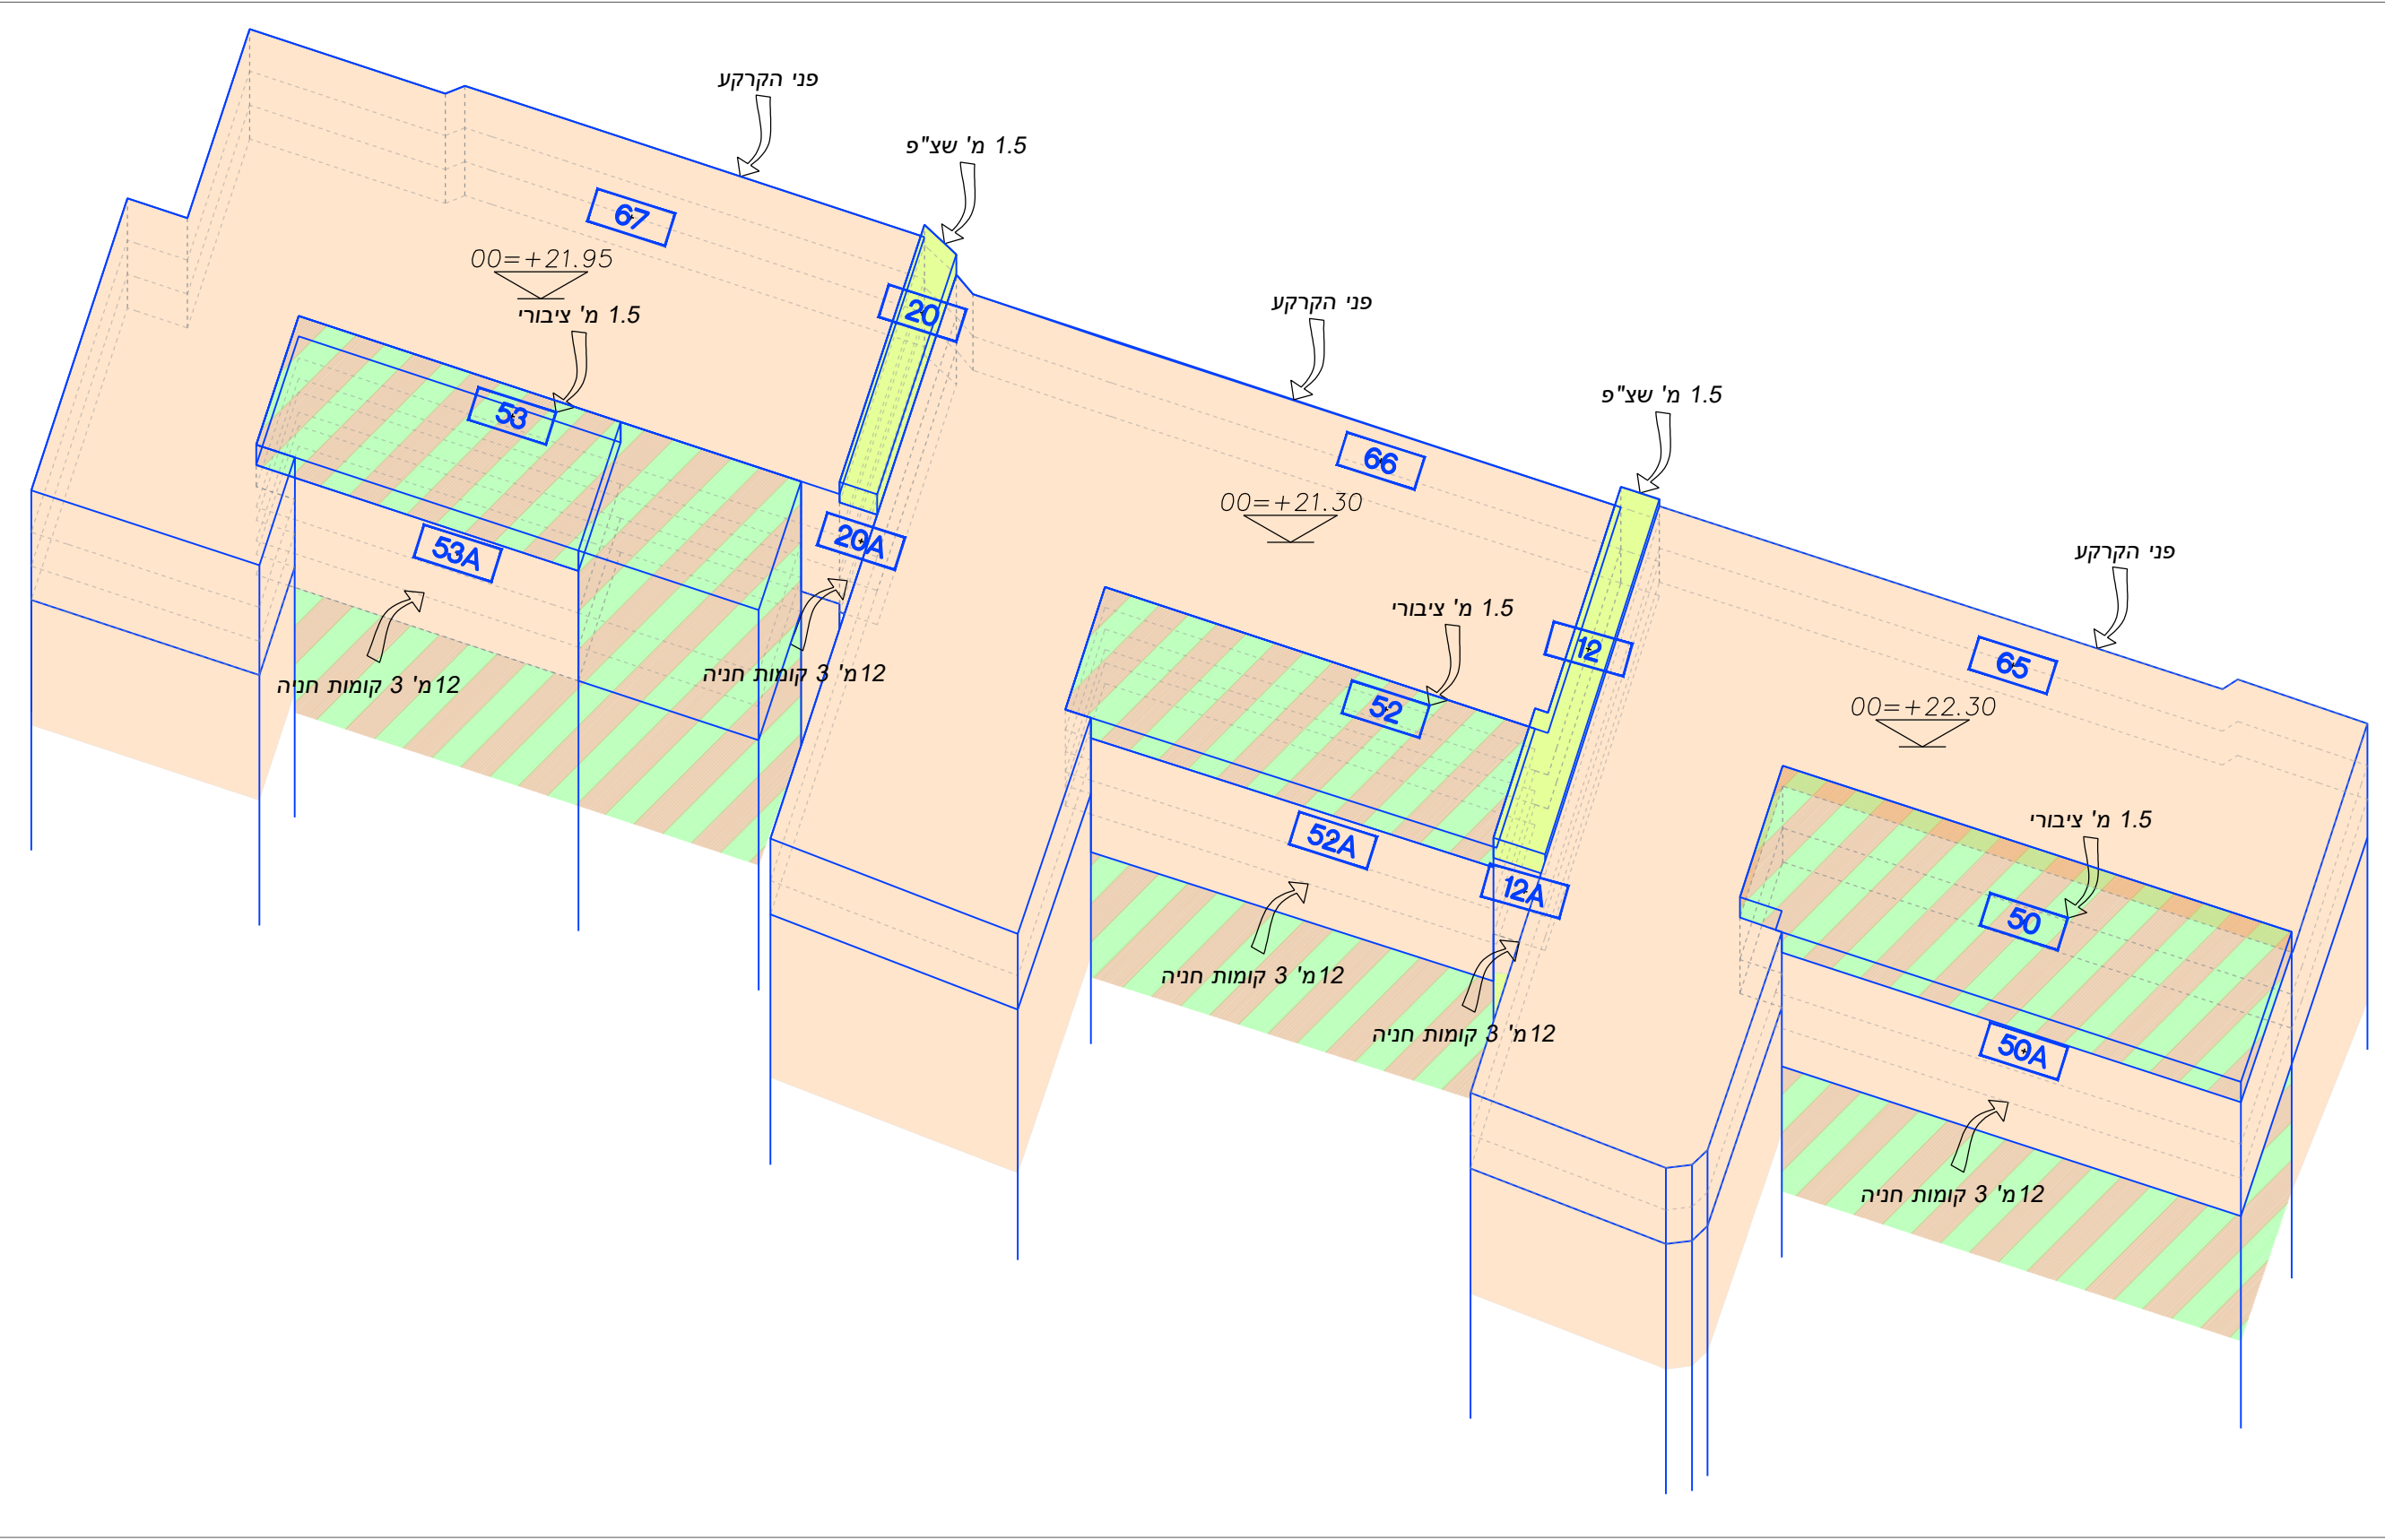

תאי שטח 77,54,13,72,15

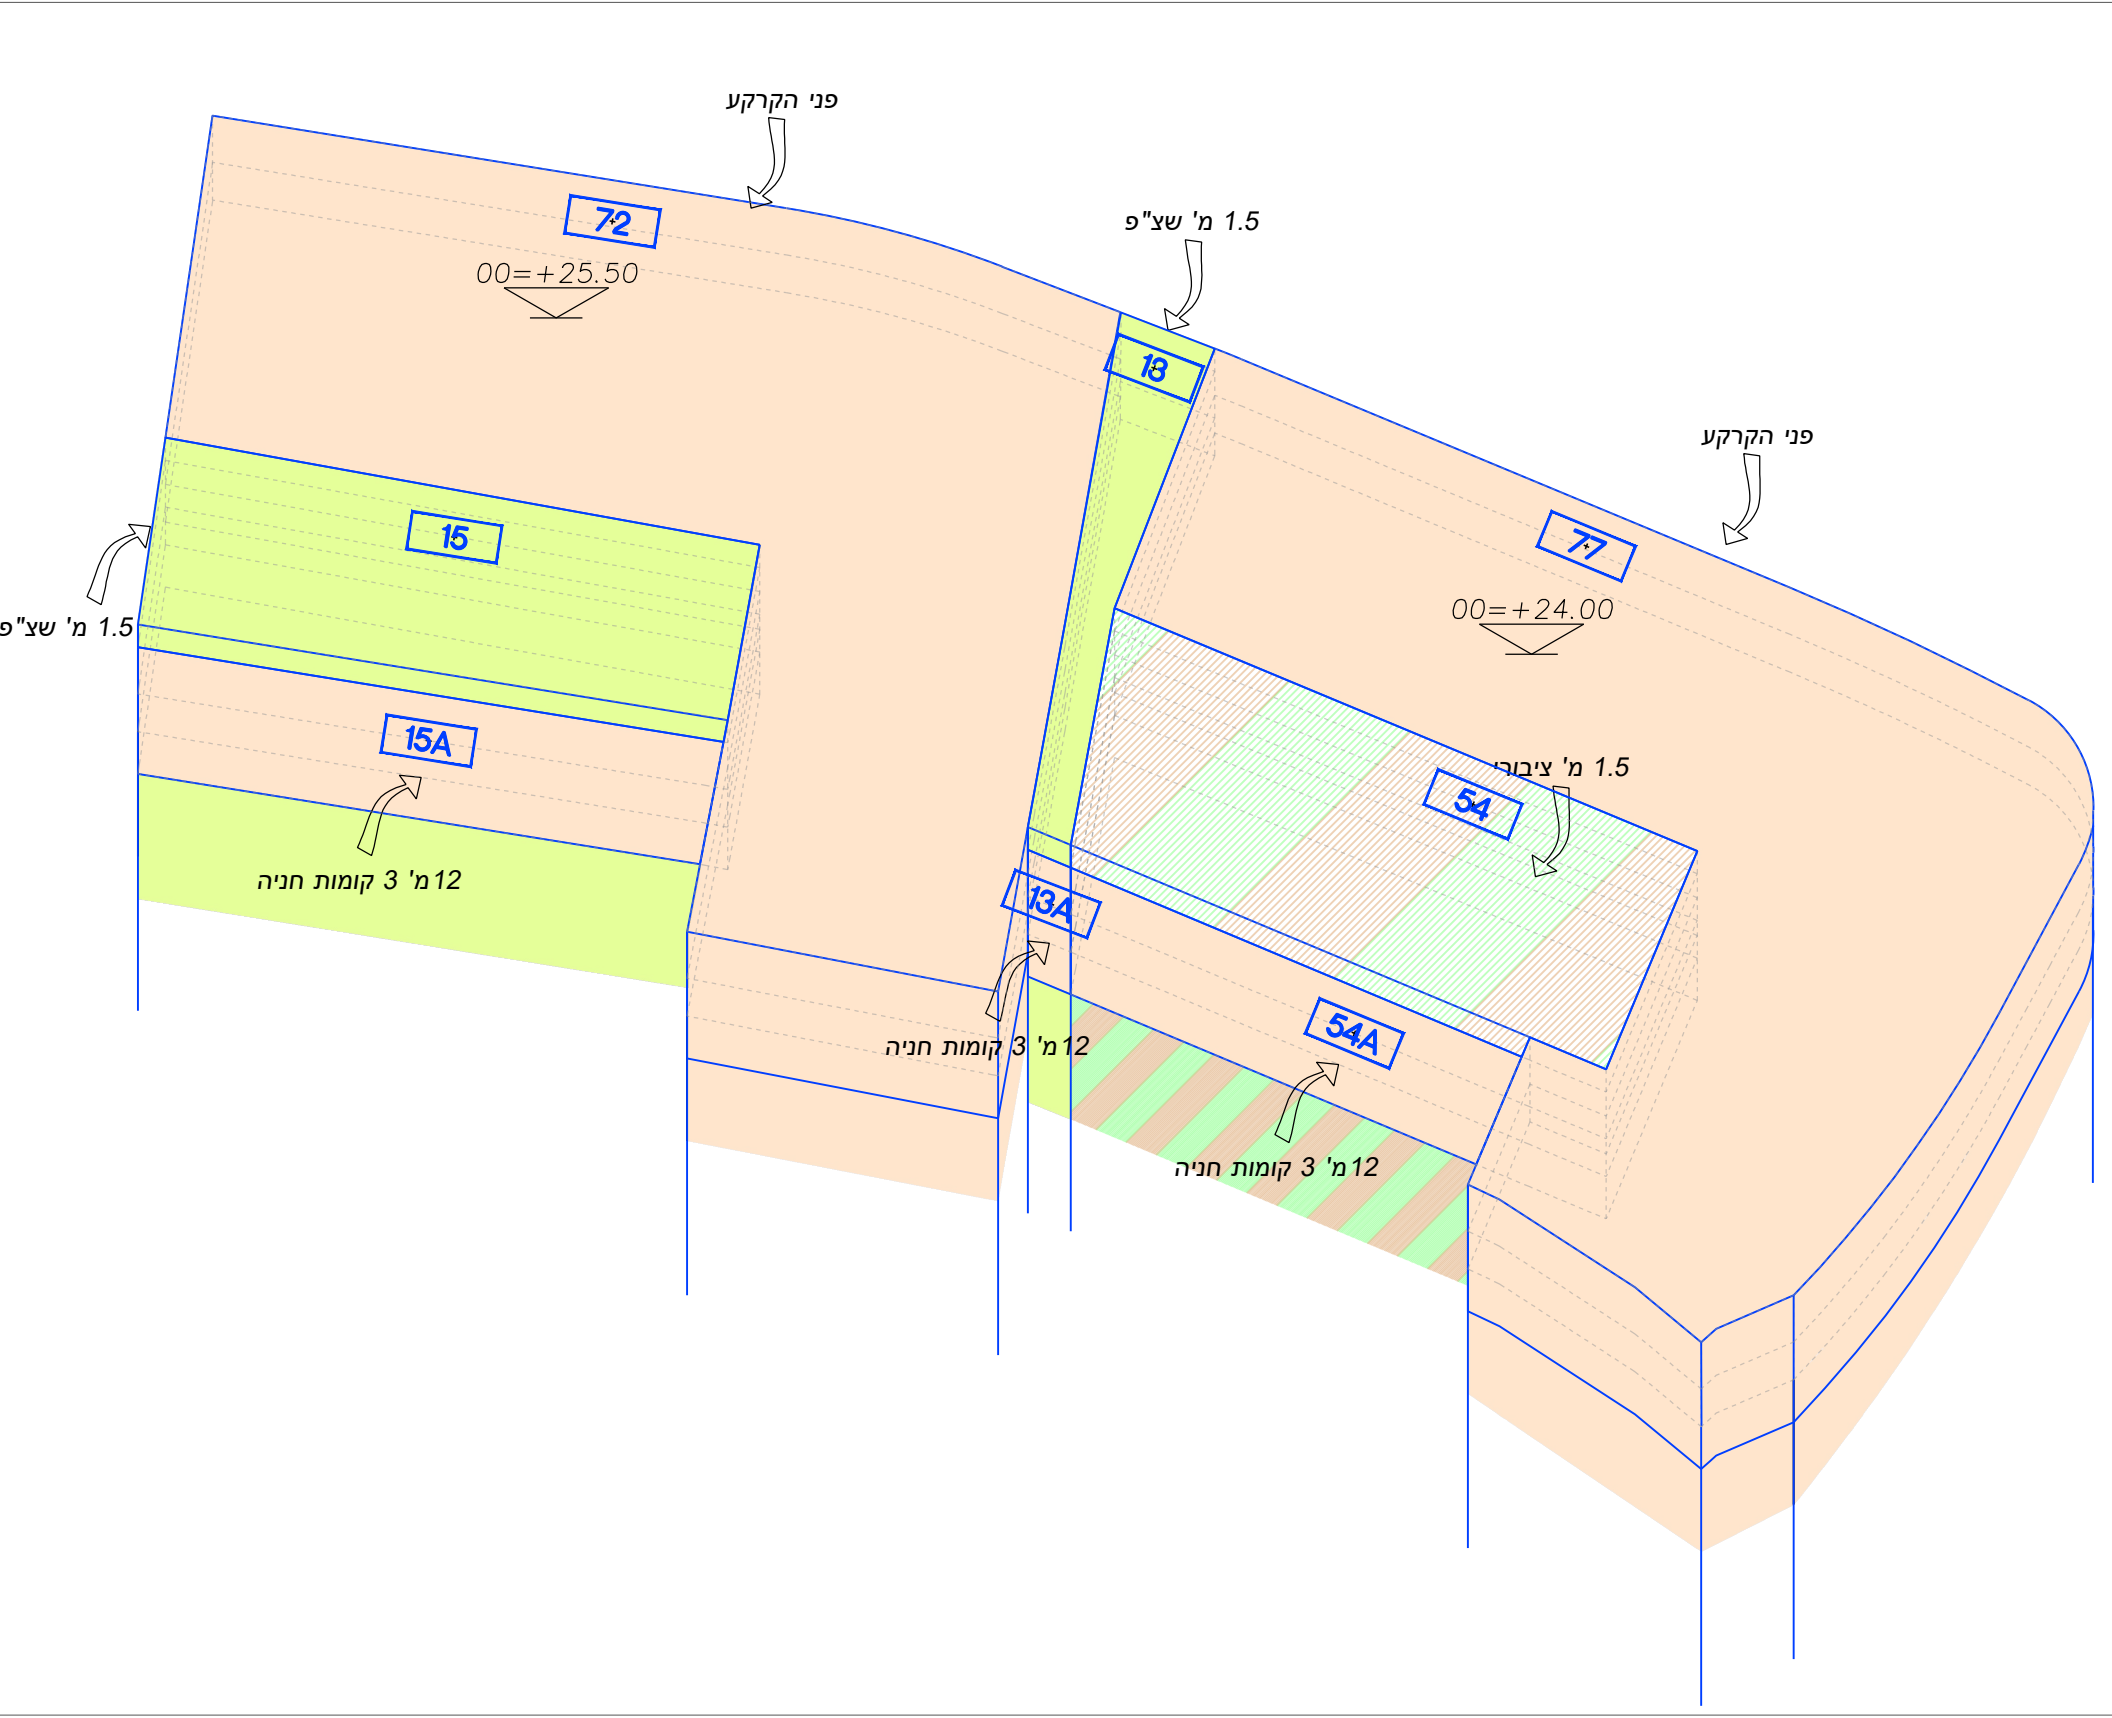

תחכים קנ"מ 1:500

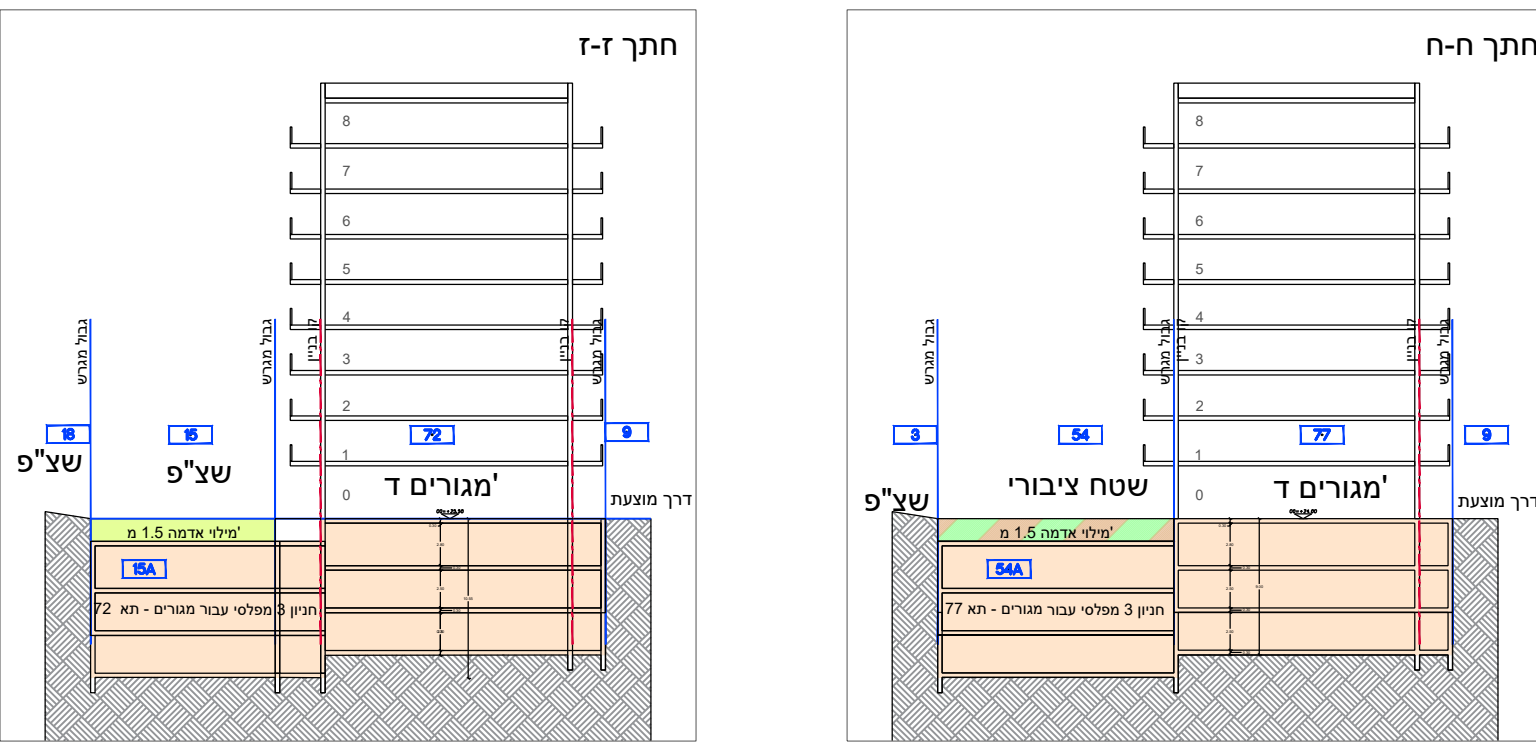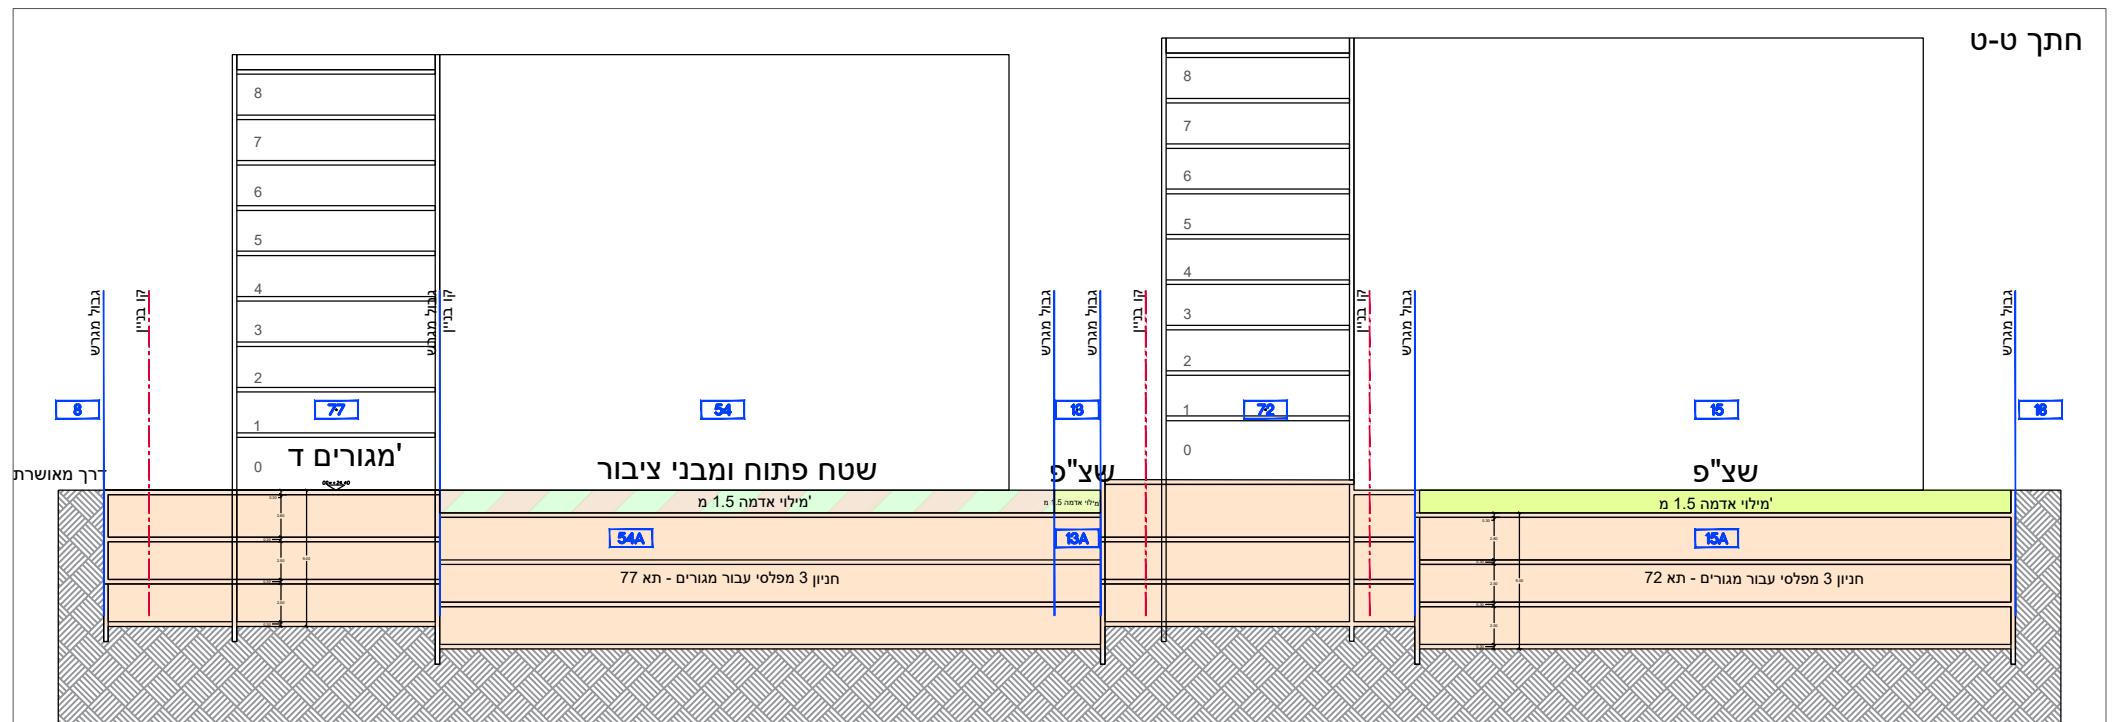

| טבלת שטחים ונפחים לגריעה |                      |              |         |                |                |                |
|--------------------------|----------------------|--------------|---------|----------------|----------------|----------------|
| תא שטח                   | ייעוד המקרקעין הראשי | תיאור הגריעה | נפח מ"ק | רום עליון (מ') | רום תחתון (מ') | שטח ההיטל (מ') |
| 54A                      | שטח פתוח ושטח ציבורי | חניה         | 7,500   | -1.50          | -13.50         | 626            |
| 13A                      | שטח פתוח ושטח ציבורי | חניה         | 1,660   | -1.50          | -13.50         | 138            |
| 15A                      | שטח פתוח ושטח ציבורי | חניה         | 5,790   | -1.50          | -13.50         | 482            |

שטחי ההיטל והנפחים, ידיויקו במסגרת תמ"ר

| טבלת שטחים ונפחים לגריעה |                      |              |         |                |                |                |
|--------------------------|----------------------|--------------|---------|----------------|----------------|----------------|
| תא שטח                   | ייעוד המקרקעין הראשי | תיאור הגריעה | נפח מ"ק | רום עליון (מ') | רום תחתון (מ') | שטח ההיטל (מ') |
| 50A                      | שטח פתוח ושטח ציבורי | חניה         | 5,470   | -1.50          | -13.50         | 456            |
| 52A                      | שטח פתוח ושטח ציבורי | חניה         | 3,770   | -1.50          | -13.50         | 314            |
| 53A                      | שטח פתוח ושטח ציבורי | חניה         | 3,000   | -1.50          | -13.50         | 250            |
| 12A                      | שטח פתוח ושטח ציבורי | חניה         | 1,120   | -1.50          | -13.50         | 93             |
| 20A                      | שטח פתוח ושטח ציבורי | חניה         | 675     | -1.50          | -13.50         | 56             |


שטחי ההיטל והנפחים, ידיויקו במסגרת תמ"ר

| טבלת שטחים ונפחים לגריעה |                      |              |         |                |                |                |
|--------------------------|----------------------|--------------|---------|----------------|----------------|----------------|
| תא שטח                   | ייעוד המקרקעין הראשי | תיאור הגריעה | נפח מ"ק | רום עליון (מ') | רום תחתון (מ') | שטח ההיטל (מ') |
| 14A                      | שטח פתוח ושטח ציבורי | חניה         | 4,430   | -1.50          | -13.50         | 369            |
| 24A                      | שטח פתוח ושטח ציבורי | חניה         | 970     | -1.50          | -13.50         | 81             |

שטחי ההיטל והנפחים, ידיויקו במסגרת תמ"ר

| טבלת שטחים ונפחים לגריעה |                      |              |         |                |                |                |
|--------------------------|----------------------|--------------|---------|----------------|----------------|----------------|
| תא שטח                   | ייעוד המקרקעין הראשי | תיאור הגריעה | נפח מ"ק | רום עליון (מ') | רום תחתון (מ') | שטח ההיטל (מ') |
| 51A                      | שטח פתוח ושטח ציבורי | חניה         | 2,710   | -1.50          | -13.50         | 226            |
| 23A                      | שטח פתוח ושטח ציבורי | חניה         | 1,460   | -1.50          | -13.50         | 122            |

שטחי ההיטל והנפחים, ידיויקו במסגרת תמ"ר

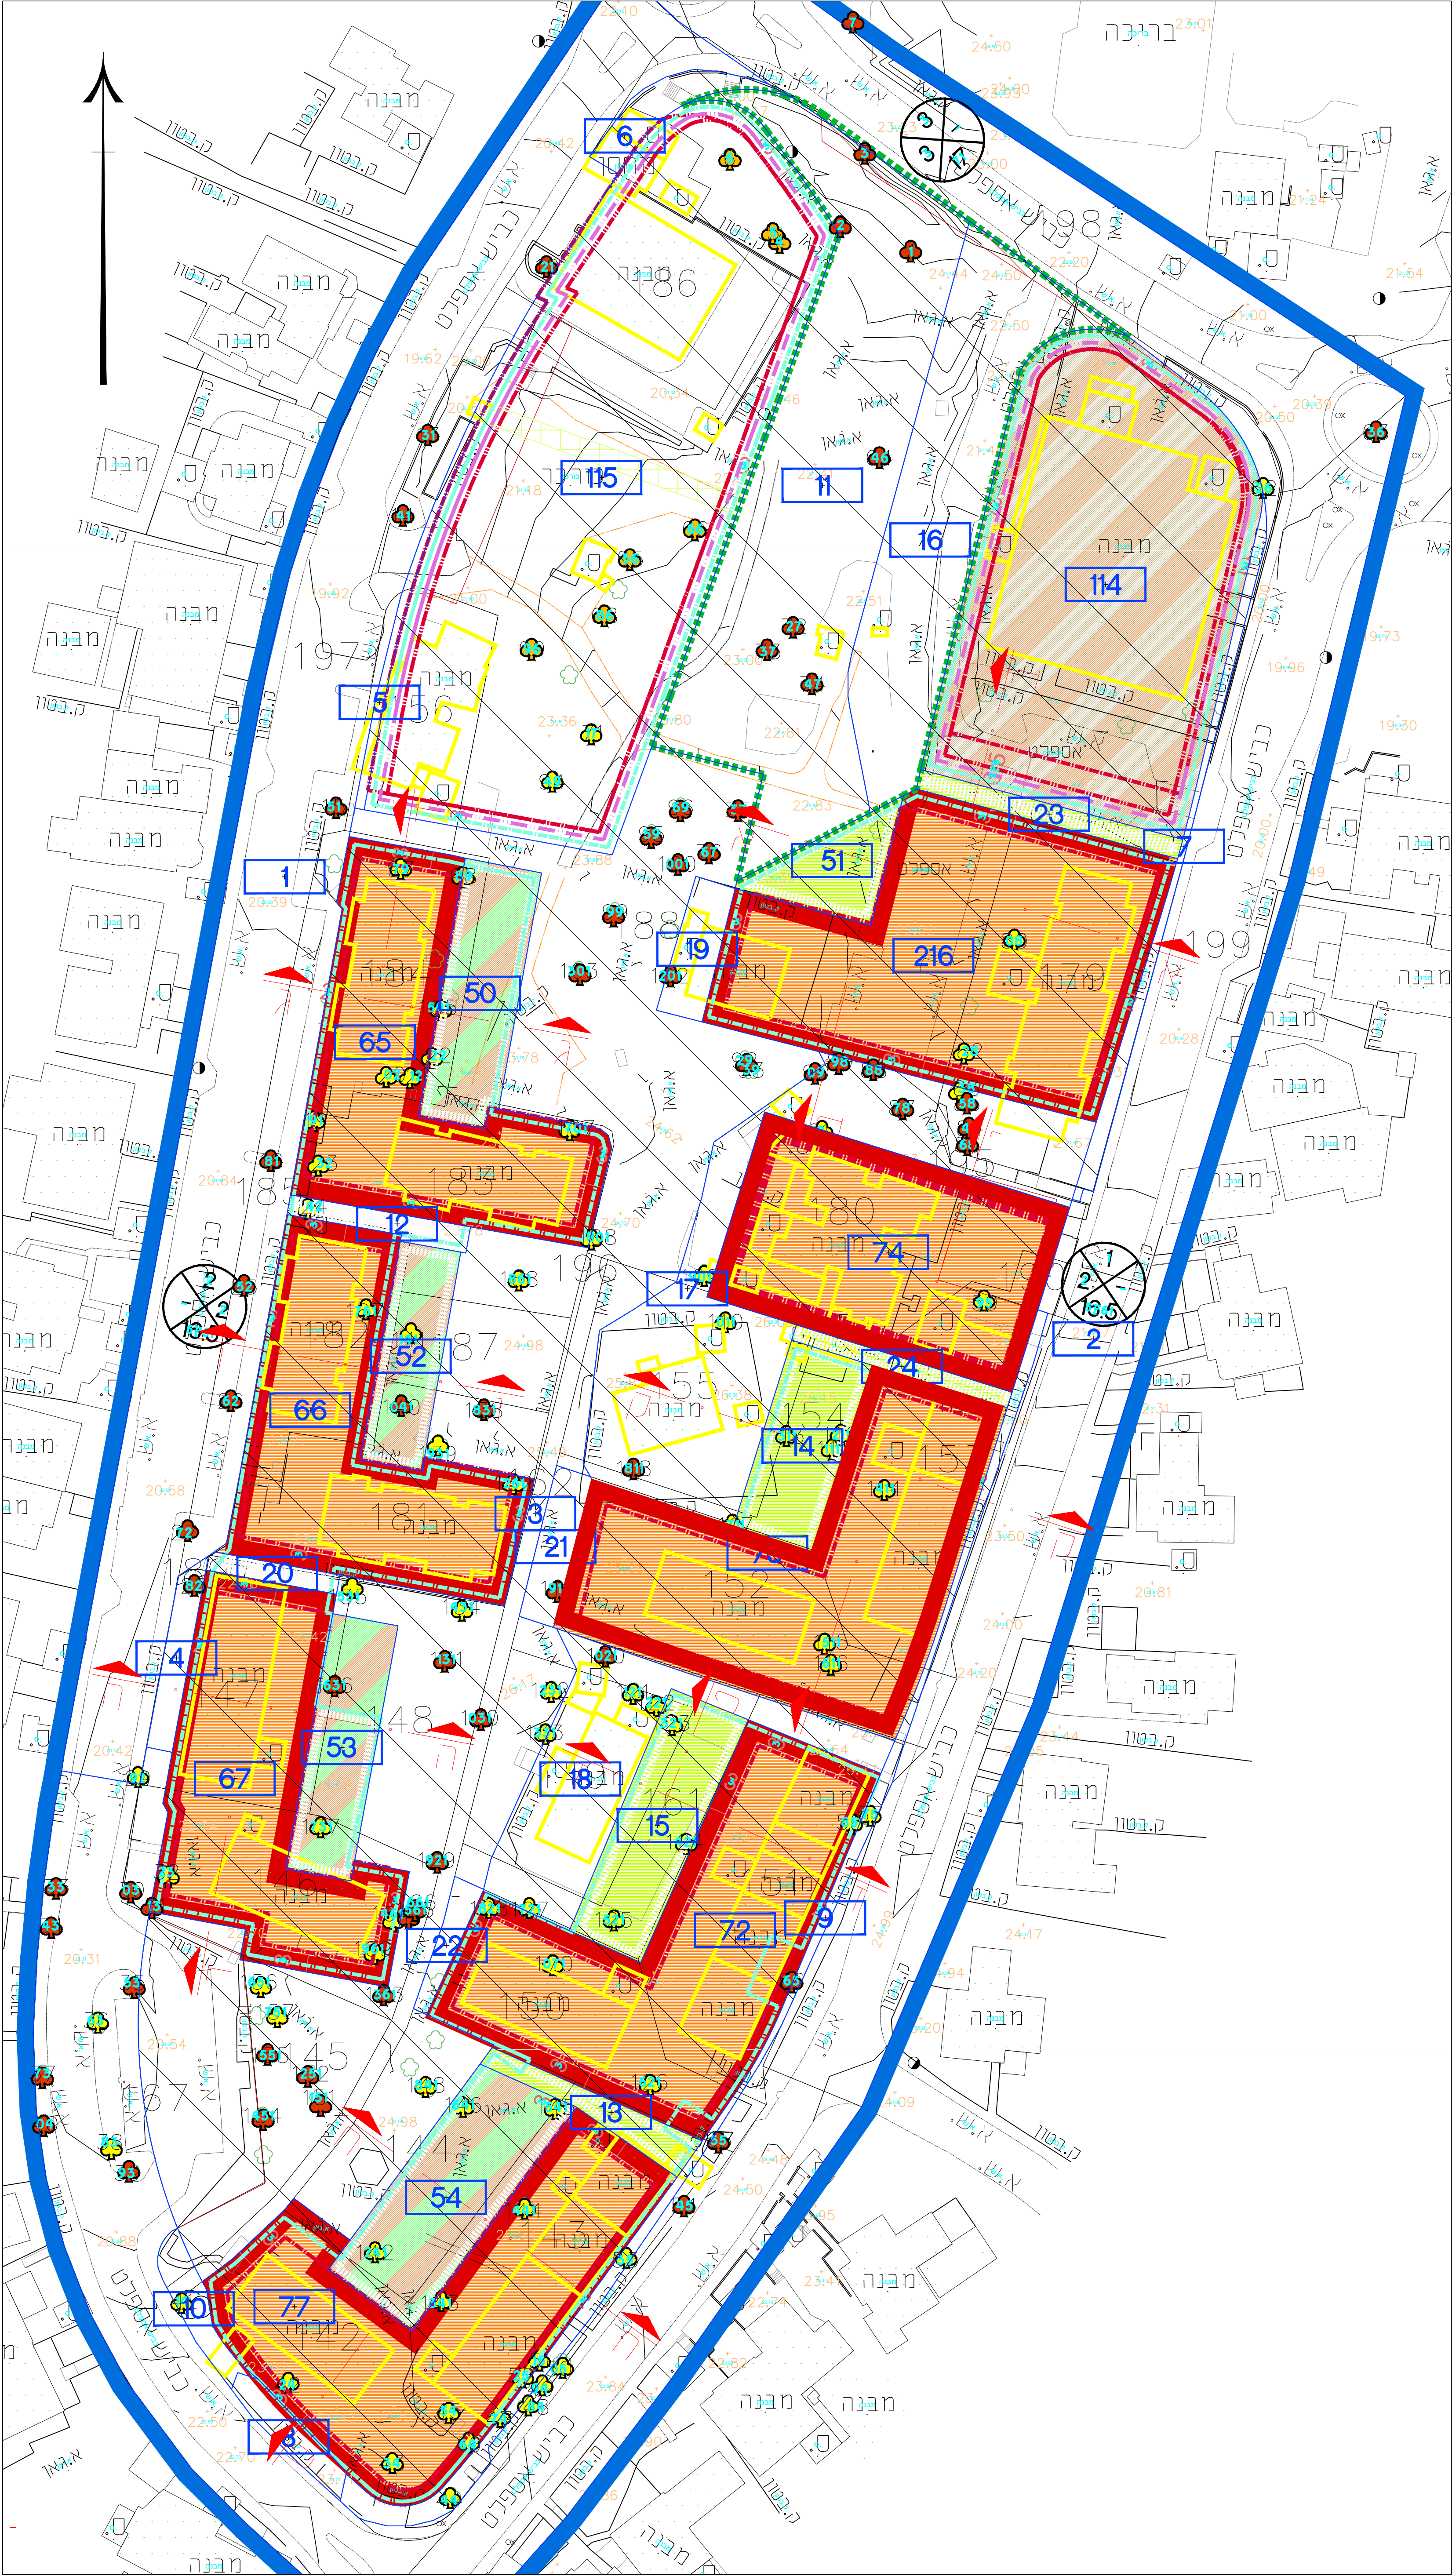

תכנית לקביעת מגרשים בתלת מימד קנ"מ 1:500

## נספח רישום תלת מימדי

## נספח לתכנית מסי תמל 2036

עתלית


גבעת קנדי

גליון 1 מתוך 1

| תחולה              | מחייב                       |
|--------------------|-----------------------------|
| תיאור              | מחייב בכיפוף להוראות התכנית |
| תאריך עריכת הנוספח | יוני 2024                   |
| קנ"מ               | 1:500                       |

## מיקרא

- גבול תכנית
- גבול חלקה ומספרה
- גבול מגרש תלת מימדי
- קו בניין עילי
- תא שטח
- תא שטח למגרש תלת מימד
- מגורים ד'
- שטח ציבורי פתוח
- שטח ציבורי פתוח ומבני ציבור
- מספר הדרך
- קו בניין
- רוחב הדרך

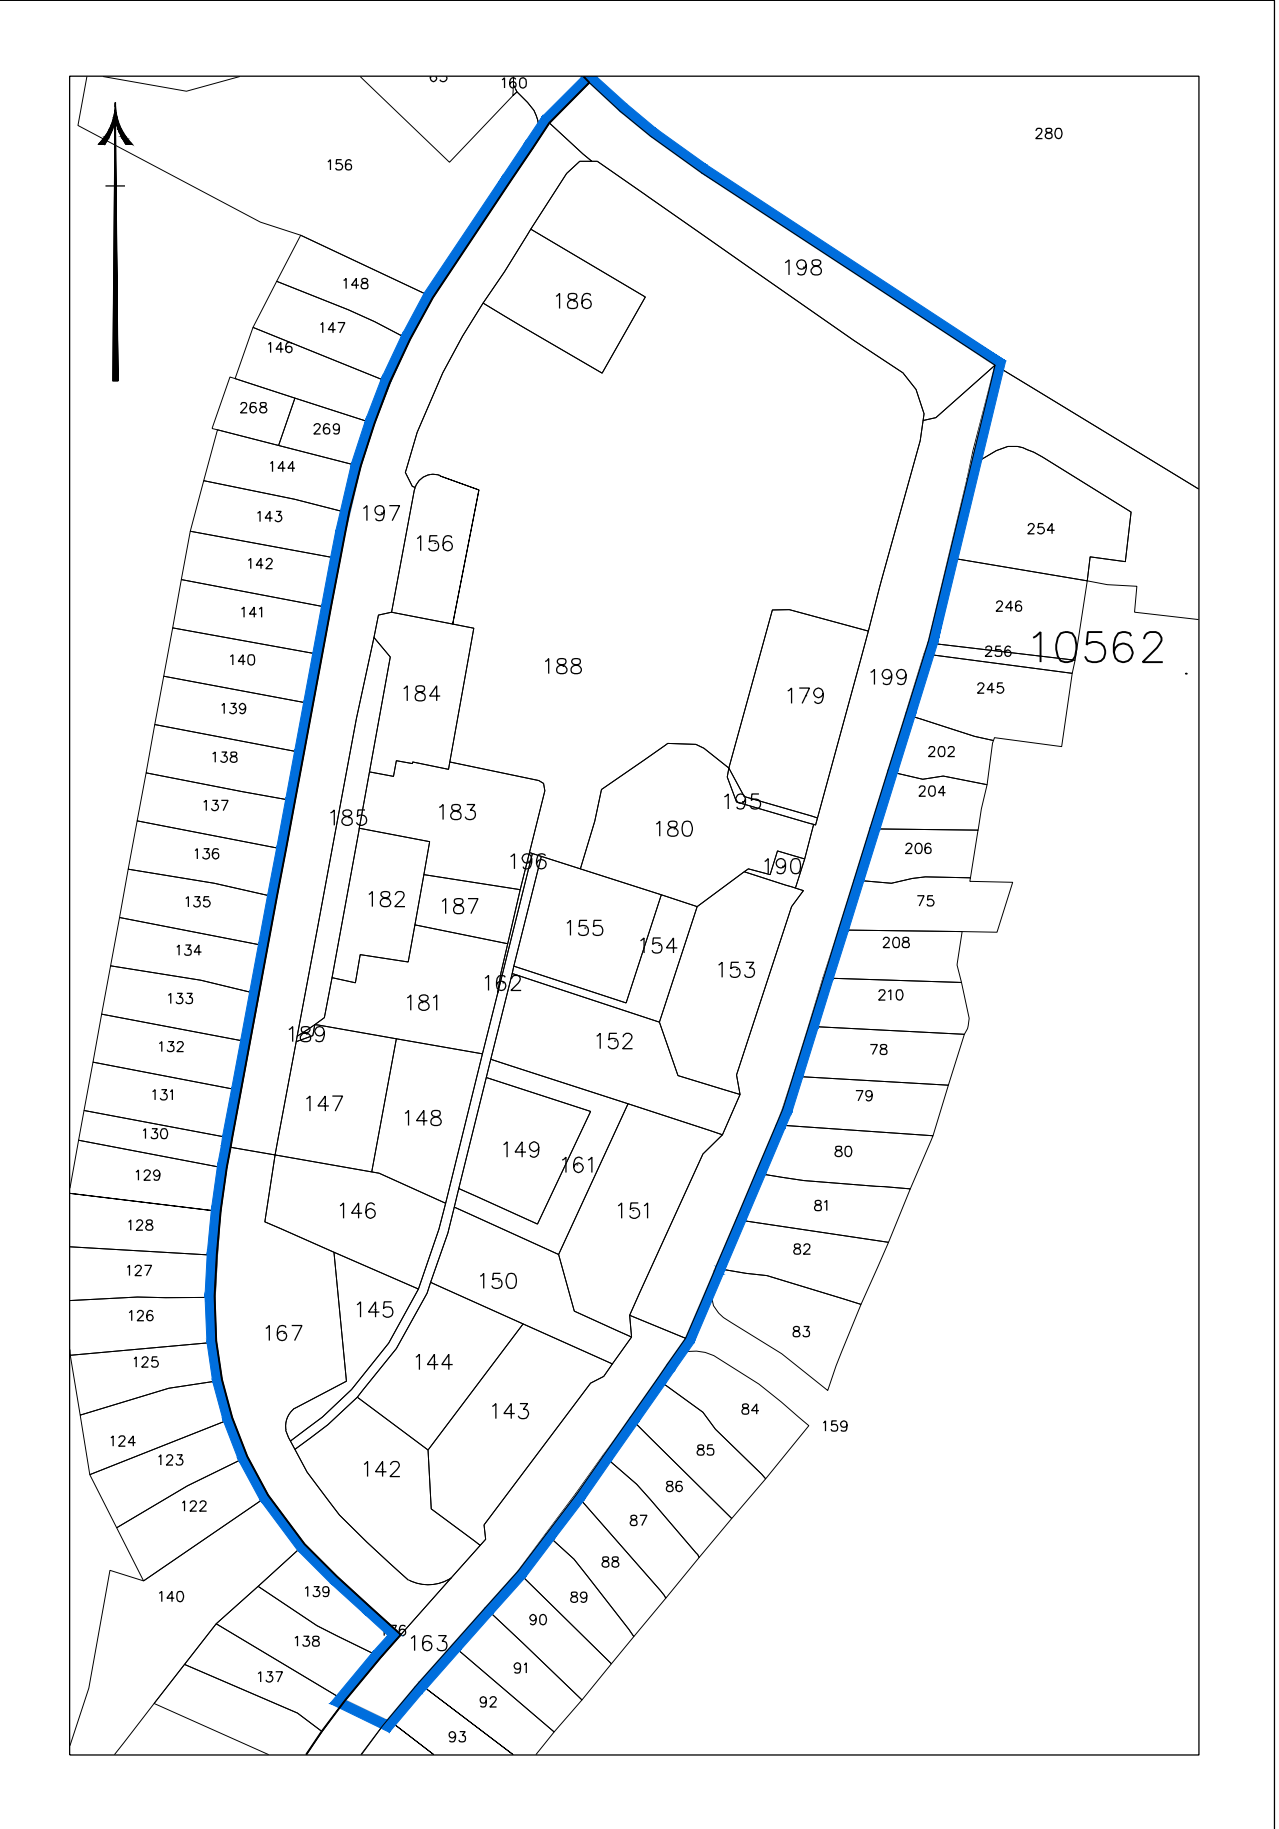

תכנית סביבה קנ"מ 1:2000

## שמות וחתימות:

| עורך הנוספח | אדרי אילה רונאל |     | חתימה: |     |
|-------------|-----------------|-----|--------|-----|
|             | שם:             | שם: | שם:    | שם: |
| אדריכל      | שם:             | שם: | שם:    | שם: |
|             | שם:             | שם: | שם:    | שם: |