




חירוף התכנון
16/12/2024
10/02/2025
תאריך
יו"ר הוועדה המחוזית

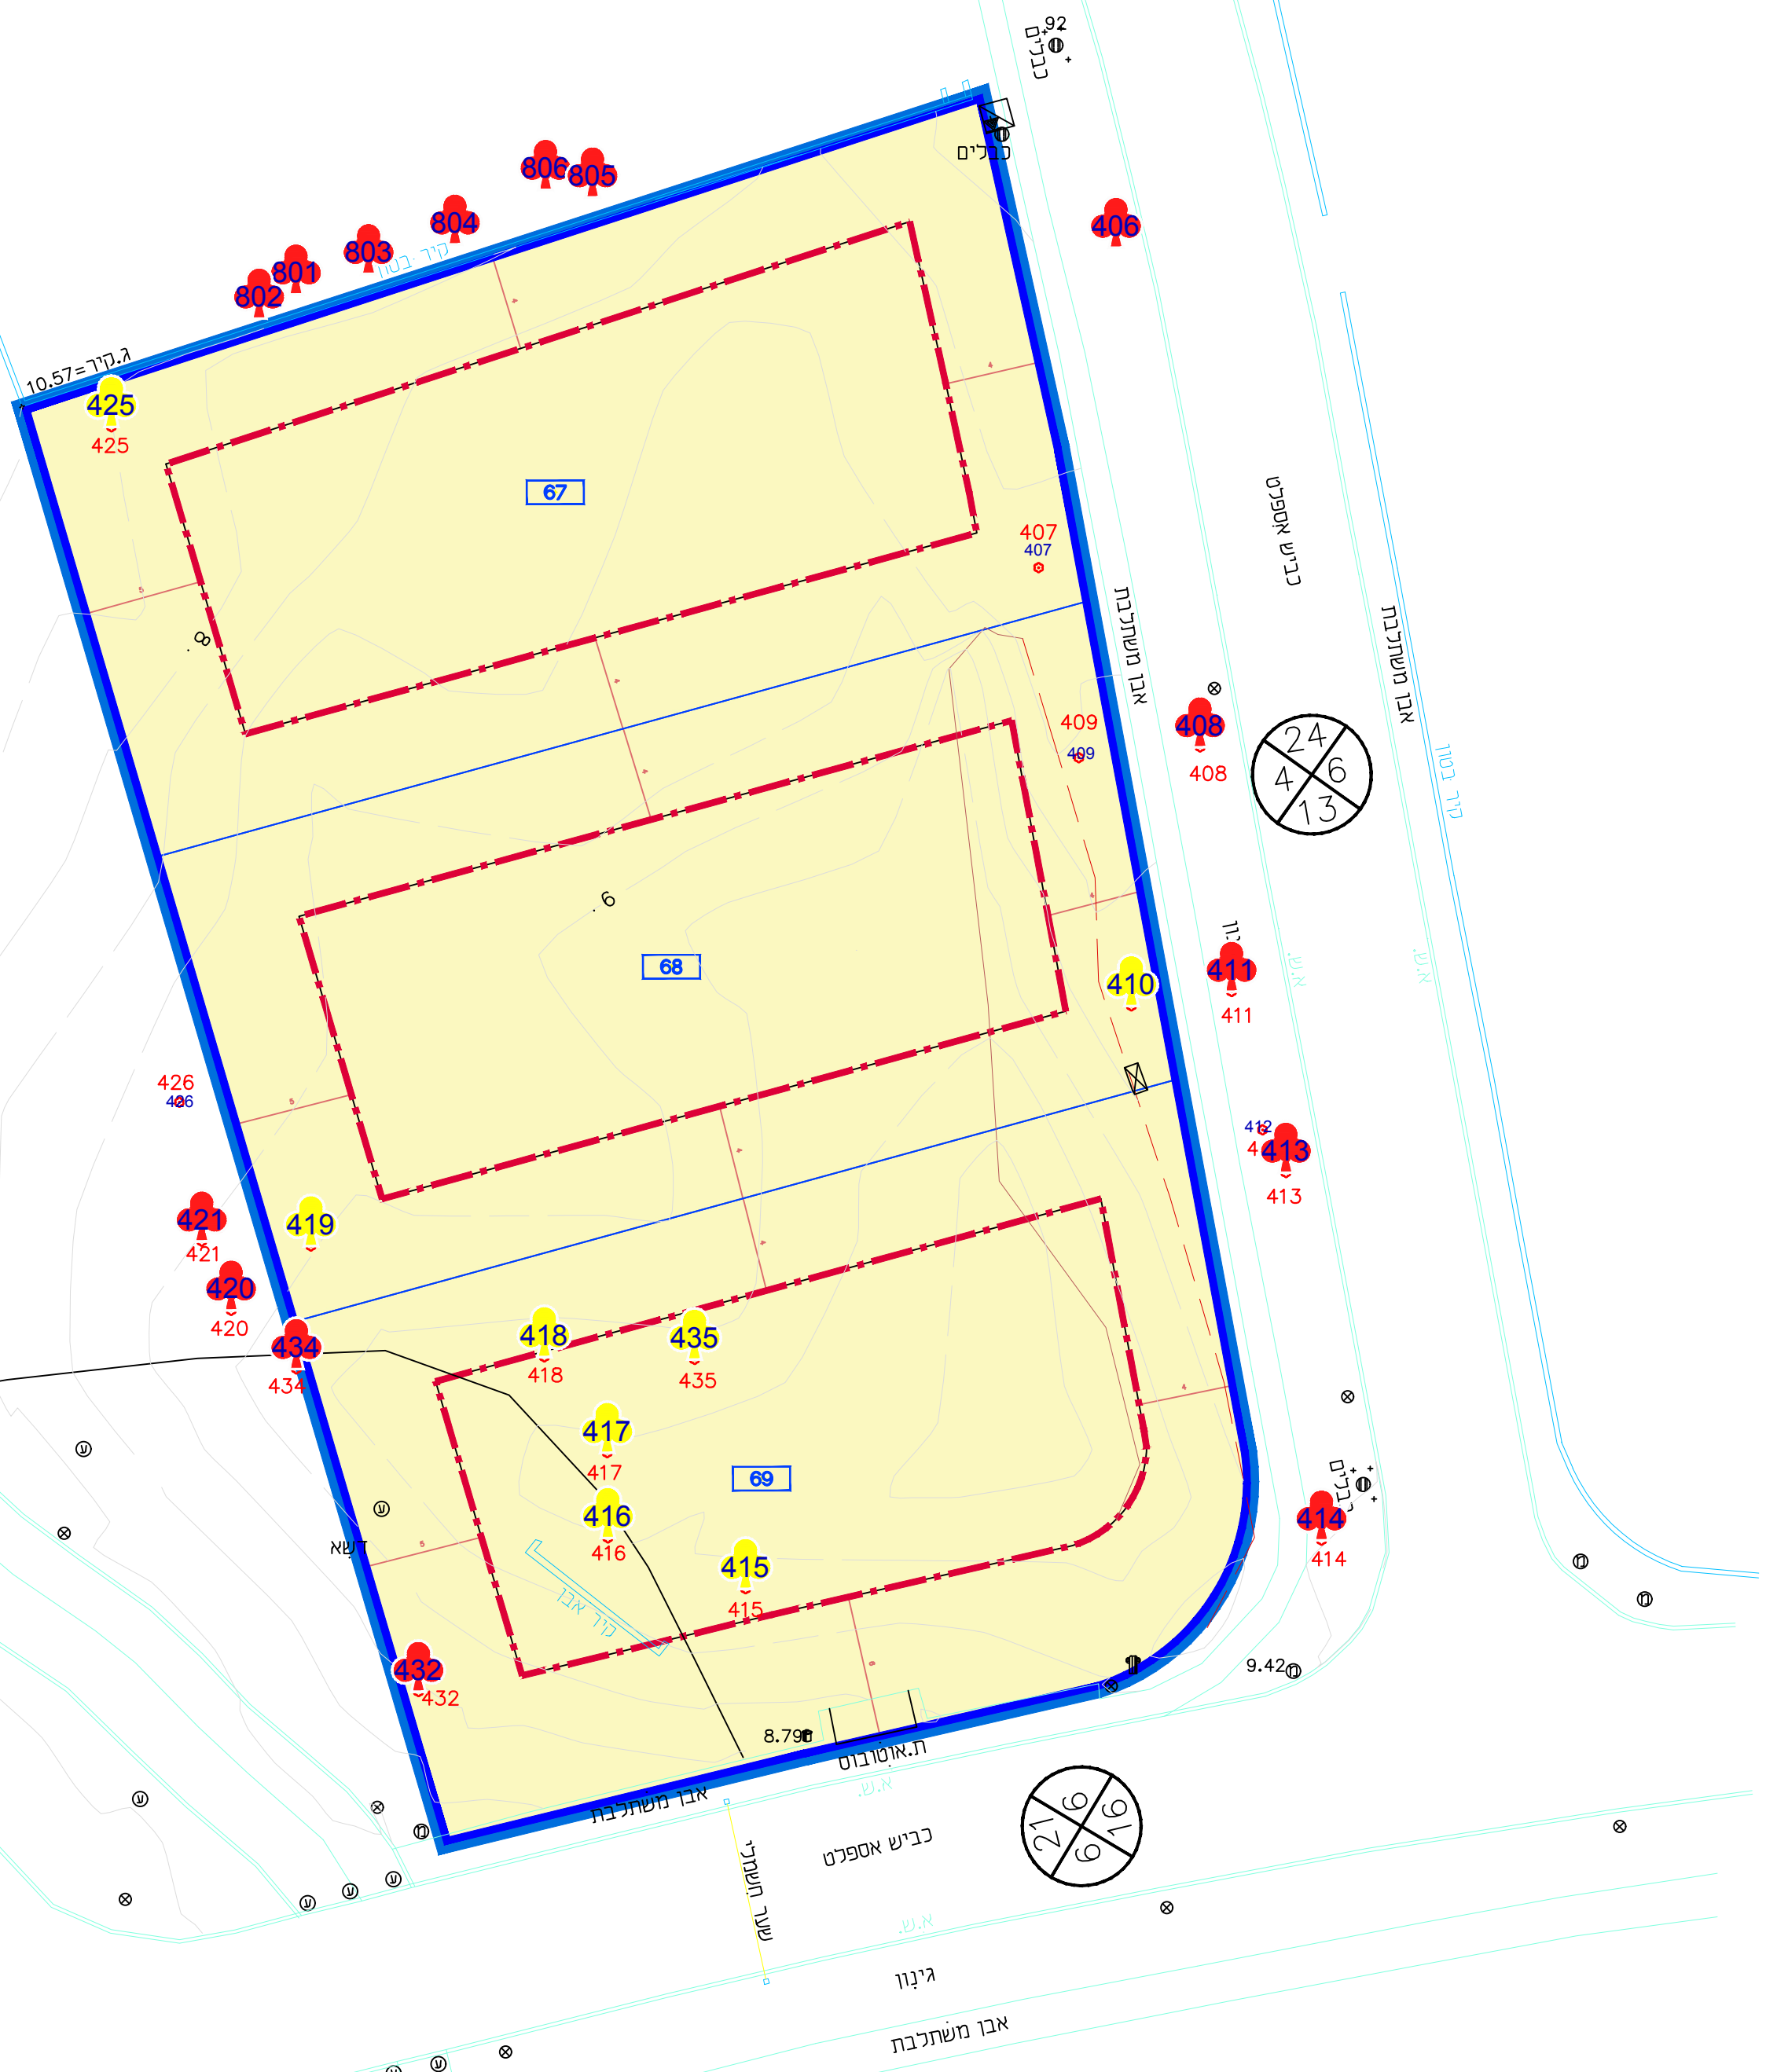

נספח עצים בוגרים

מס' תכנית 303-1190750

רח' האלון פינת הברוש -
שינוי ייעוד מגרש בשכונה 2
קיסריה

תכנית מבא"ת	
גליון 1 מתוך 1	
תחולה	מחייב
תיאור	נספח עצים בוגרים
תאריך עריכת הנספח	29/03/2023
תאריך עדכון הנספח	02/08/2023
רשימת התרשימים	קנ"מ
תשריט עצים בוגרים	1:250
שם תרשים	-
שם תרשים	-
שם תרשים	-

שמות וזחתימות:	
שם:	אגרונום פביאן רינקובסקי
תאגיד:	גון עצים וסביבה מקבוצת אביב
עורך הנספח	אגרונום פביאן רינקובסקי גון עצים וסביבה מקבוצת אביב



גון עצים וסביבה

מקבוצת AVIV→AMCG

העבודה 27, ראש העין 079-5599799
www.trees.co.il gonen@trees.co.il

מקרא עצים:

מקרא:	סימן בתוכנית
עצים לשימור	
עצים לכריתה	
עץ שאינו בקריטריון	NUM
גבול תוכנית (קו כחול)	