


ת.מ. 1:500


תכנית בינוי

מקרא
תכנית בינוי

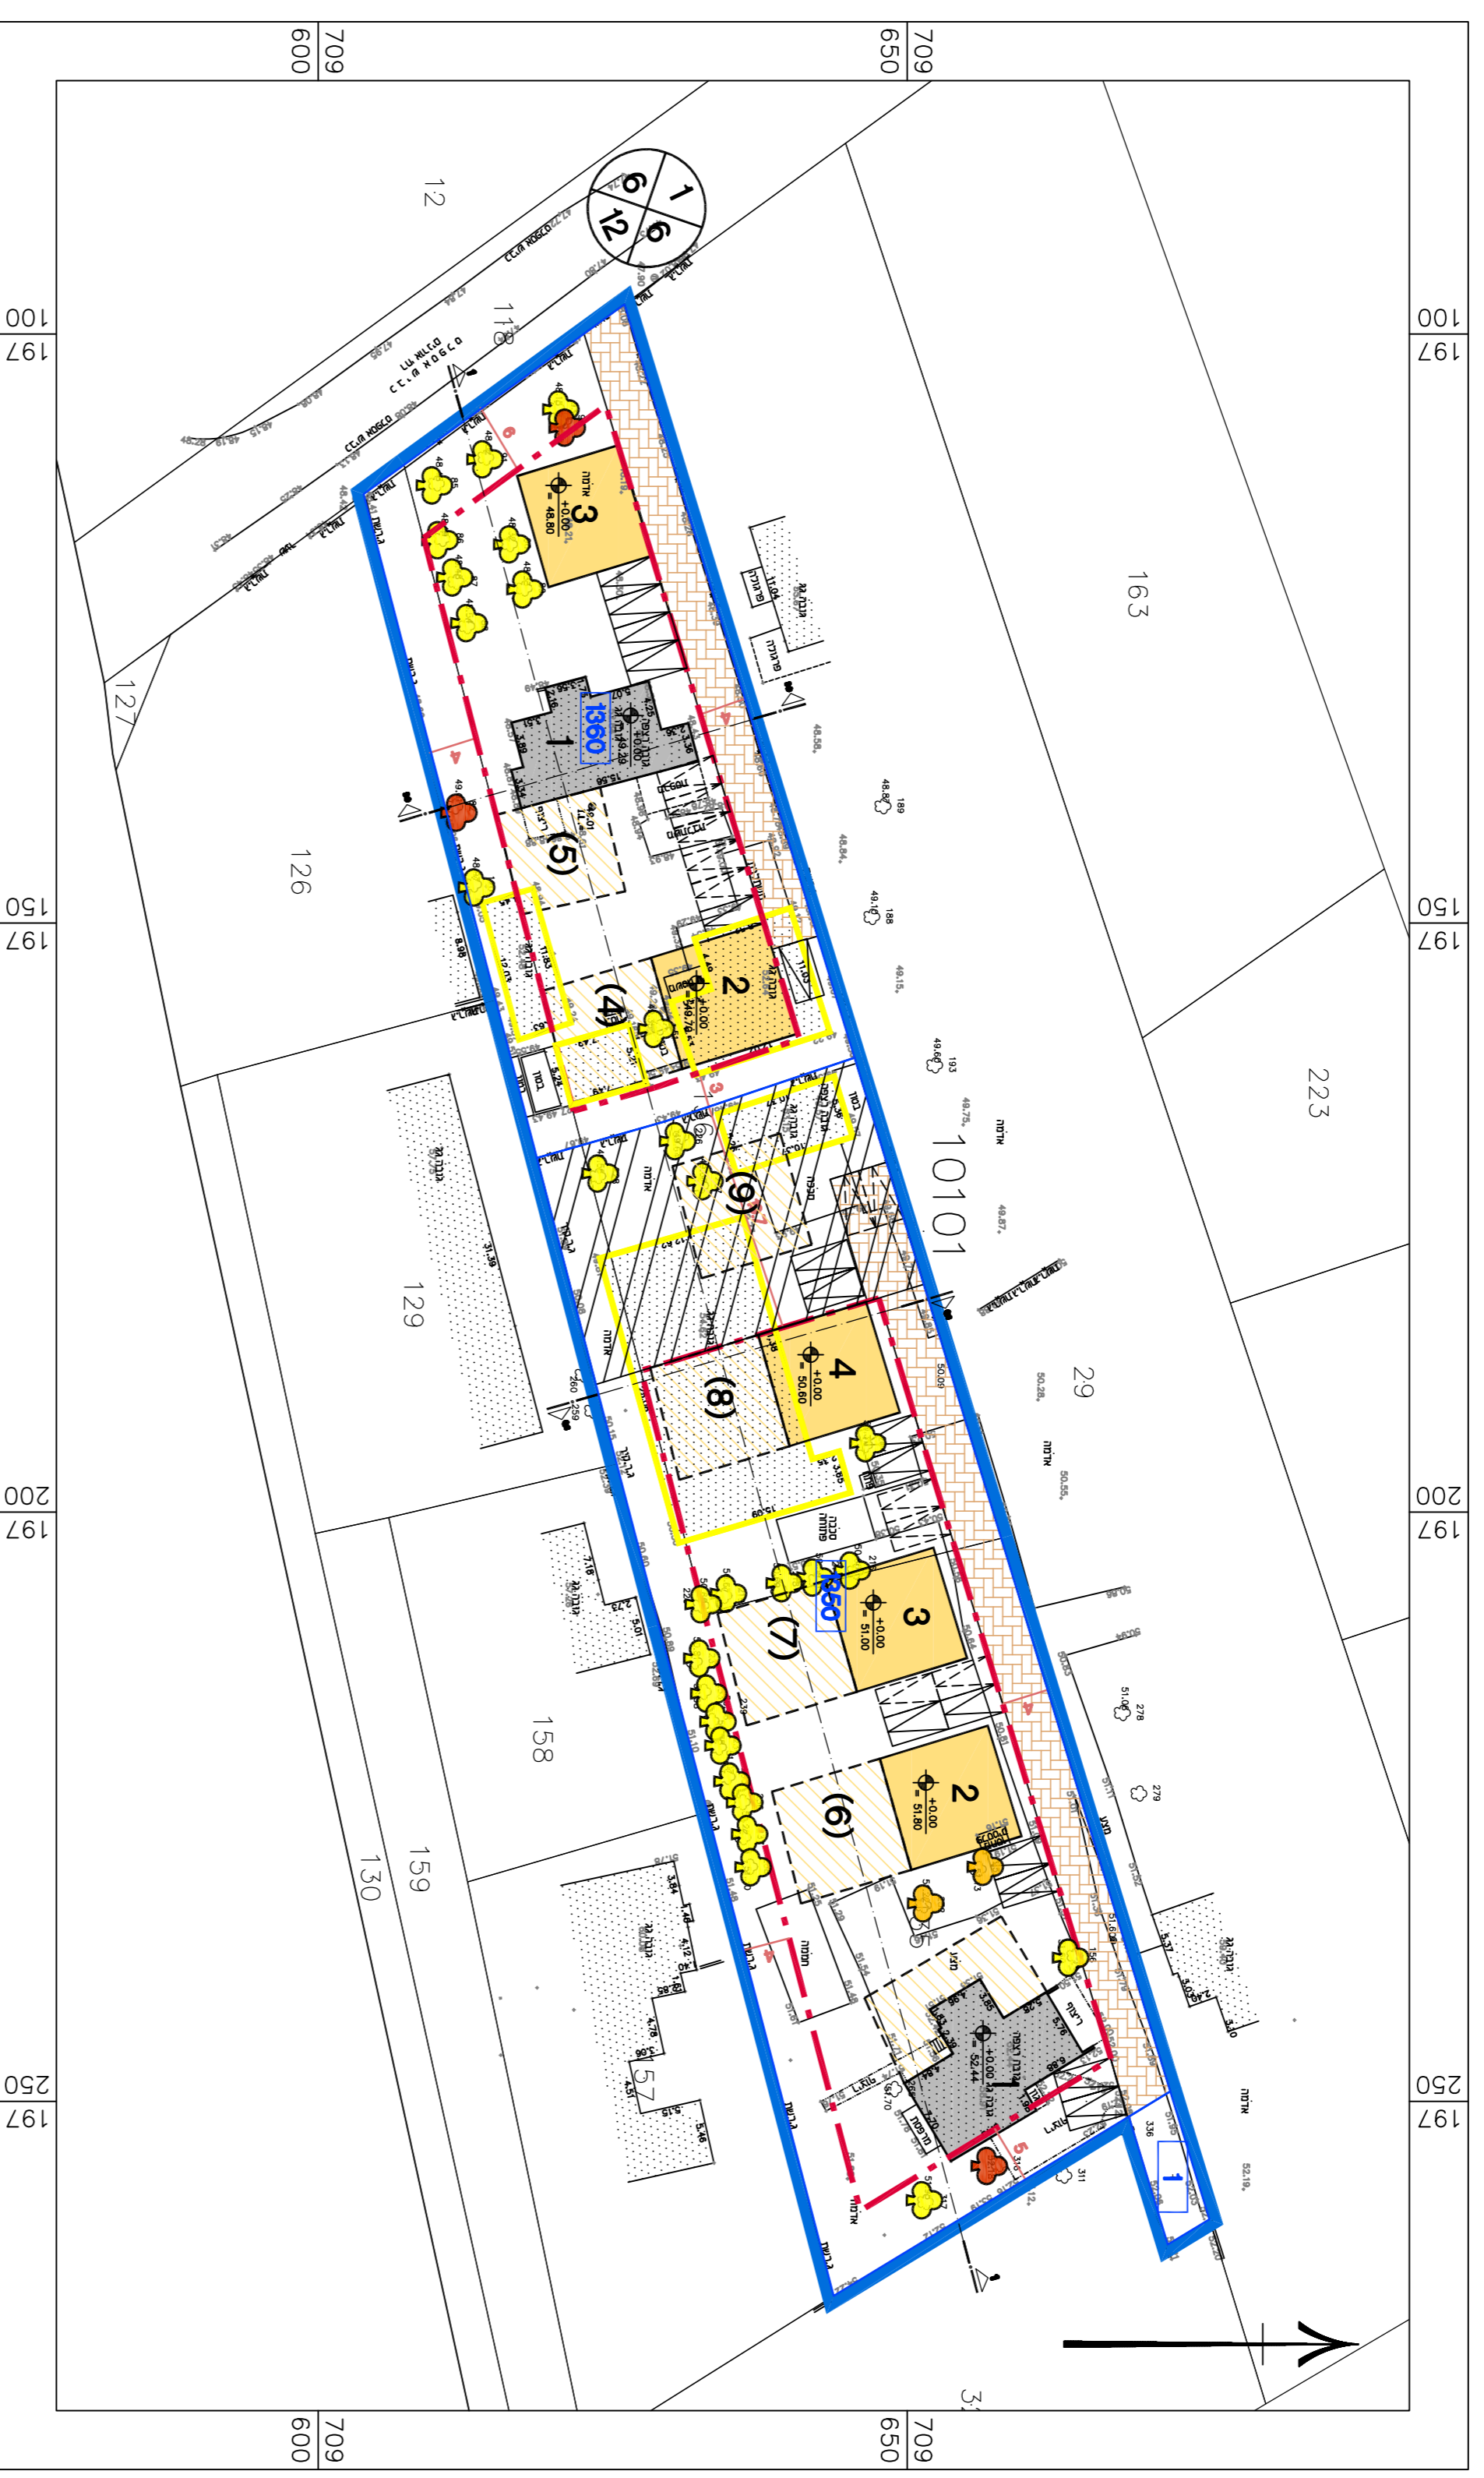

ת.מ. 1:500

חדתים

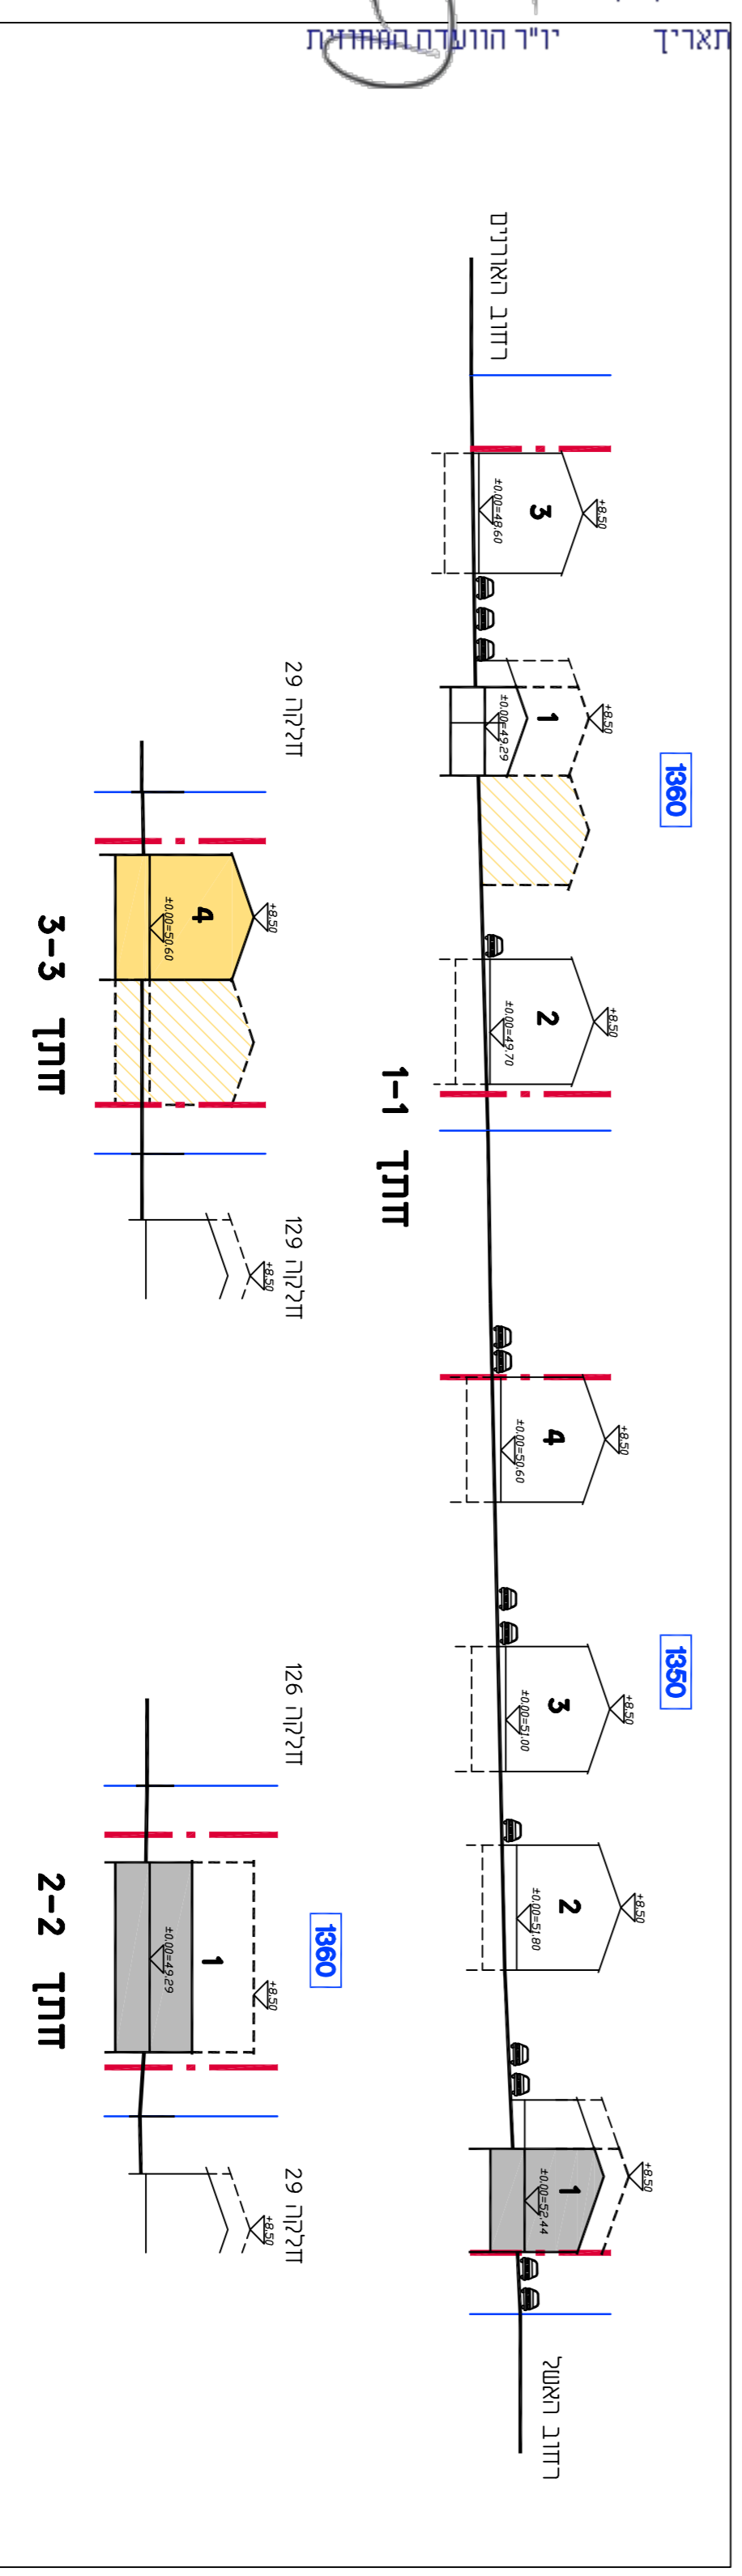

- גבול חתכית
- גבול תג שטח ומספור
- קו ברין
- עץ קשומר
- עץ גענררה
- עץ לזענתמה
- רמחיות מיוחדות
- לרריטה
- מבנה קיים
- מבנה מוצע
- יחידת זייר עתידית
- מס' חדר
- קו ברין
- זכות הדרך



נספח לתכנית מס' 308-1277870

מגוריים בחדלקות 135, 136
בגוש 10101

ברנר

גליון 1 מתוך 1	תחולה
רקע	תיאור
30/01/2025	תאריך עריכת הנספח
קני'ת	קני'ת
14500	תריטומים נוספים
14,XXX	שם תרשים
14,XXX	שם תרשים
14,XXX	שם תרשים
שמות וחדתי מות:	
מס':	אמת אולצור
תאריך:	ל"ד
הנספח	עורך



מ-תגל החכונן
חוק התכנון והבינוי, התשכ"ח - 1965
מחוק ח.ת.פ.
חוקעדה המחויבת החליטה ביום:
06/01/2025
לאשר את התוכנית
20/02/2025