


רח' המדע

611

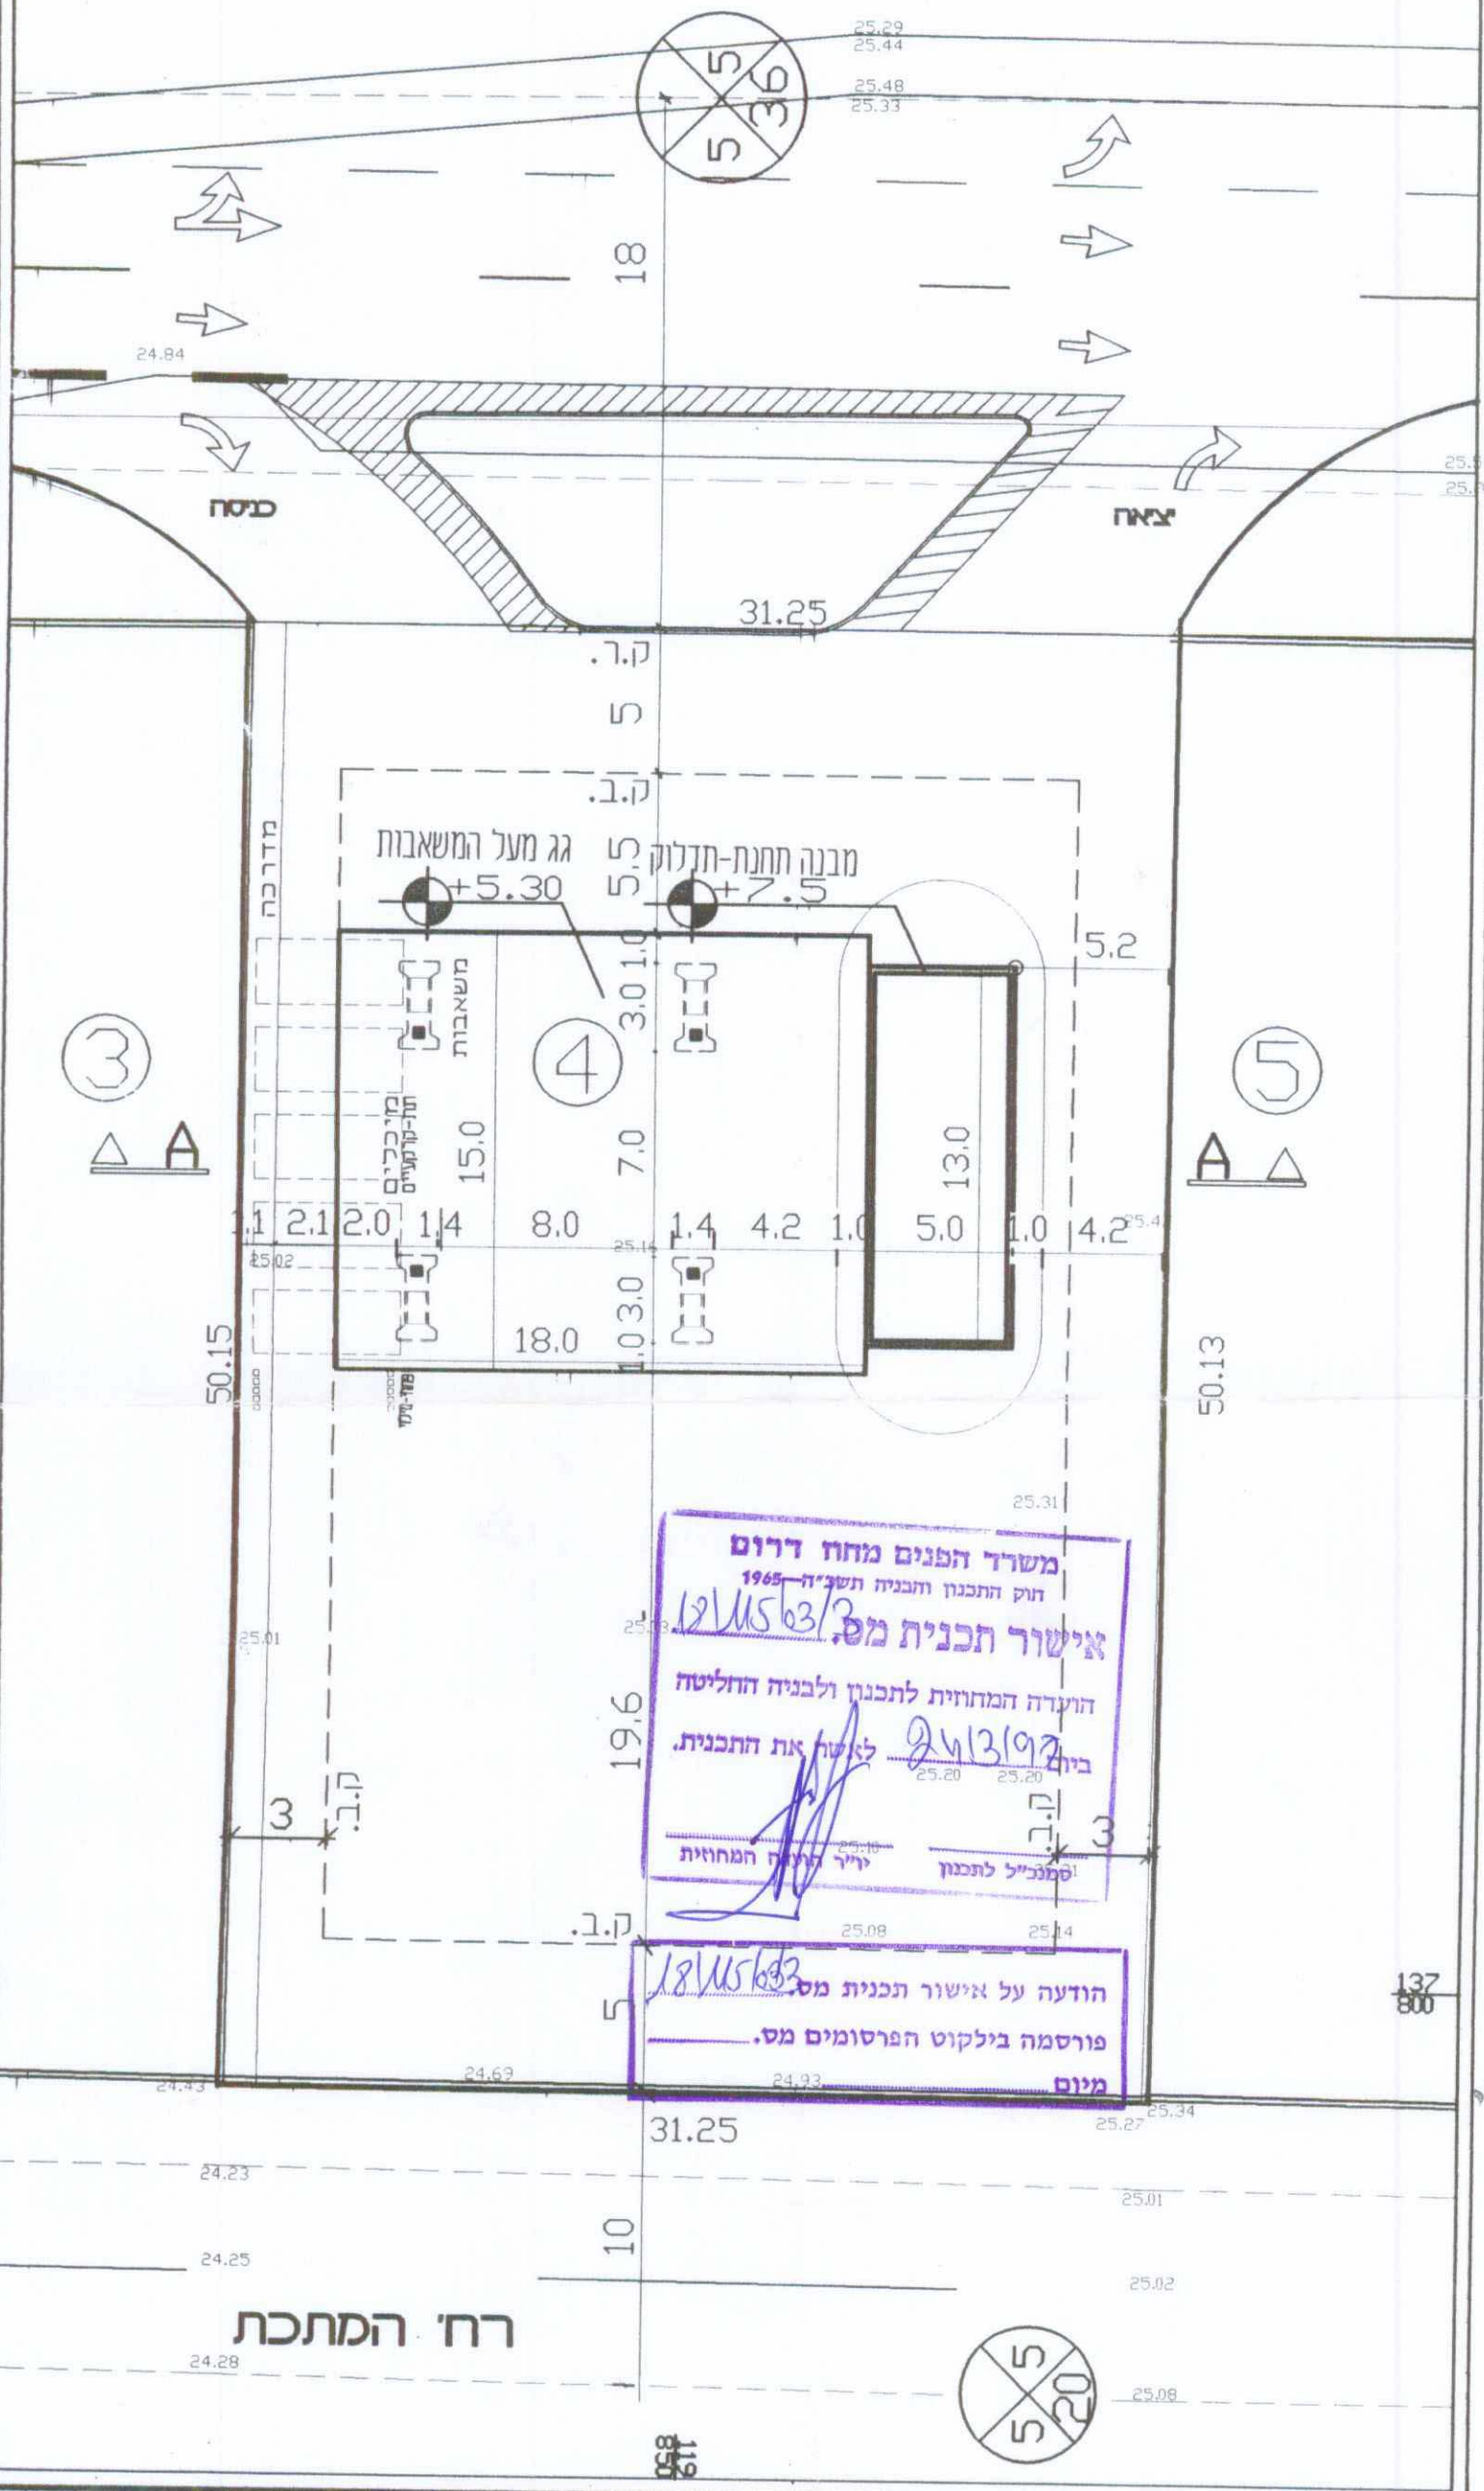

העתק משרדי

שכת התכנון המחוזית
16-04-1997
מחוז הדרום

משרד הפנים מחוז דרום
חוק התכנון והבניה תשנ"ה-1965
18/15/93
אישור תכנית מס.
הועדה המחוזית לתכנון ולבניה החליטה
ביום 24/3/97 לאשר את התכנית.
י"ר הועדה המחוזית


18/15/93
הודעה על אישור תכנית מס.
פורסמה בילקוט הפרסומים מס.
מיום

העתק משרדי

אברהם דיאנס
משרד ומודות רח' סודר 26 רמת גן
רח' המדע 200 תל אביב 6100202-0
האגודה מוסמכת על רשת גזרים עירונית.
טל' 052/24 1

חוק-רושמי סטנדרטים יזעמים
מדידת תכנון ושקל בניה אחרות
רח' פרזל 10-תל אביב 6140 טל' 052/24-60

מ. צביה מדינת ישראל

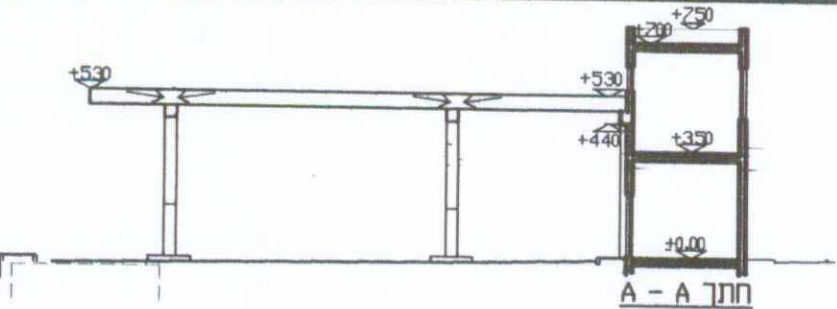

דור אנרגיה - ת/ת אשדוד - תכנית בניני מנחה - 1:250