


מחוז הדרום
31-10-2008
מחוז הדרום

תאריך תוכנית: 02.99
מס' תוכנית: 442-8n1
מחוז: NEHAMA
ארץ: ISRAEL
תאריך: 06.07.00
מס' תוכנית: 6

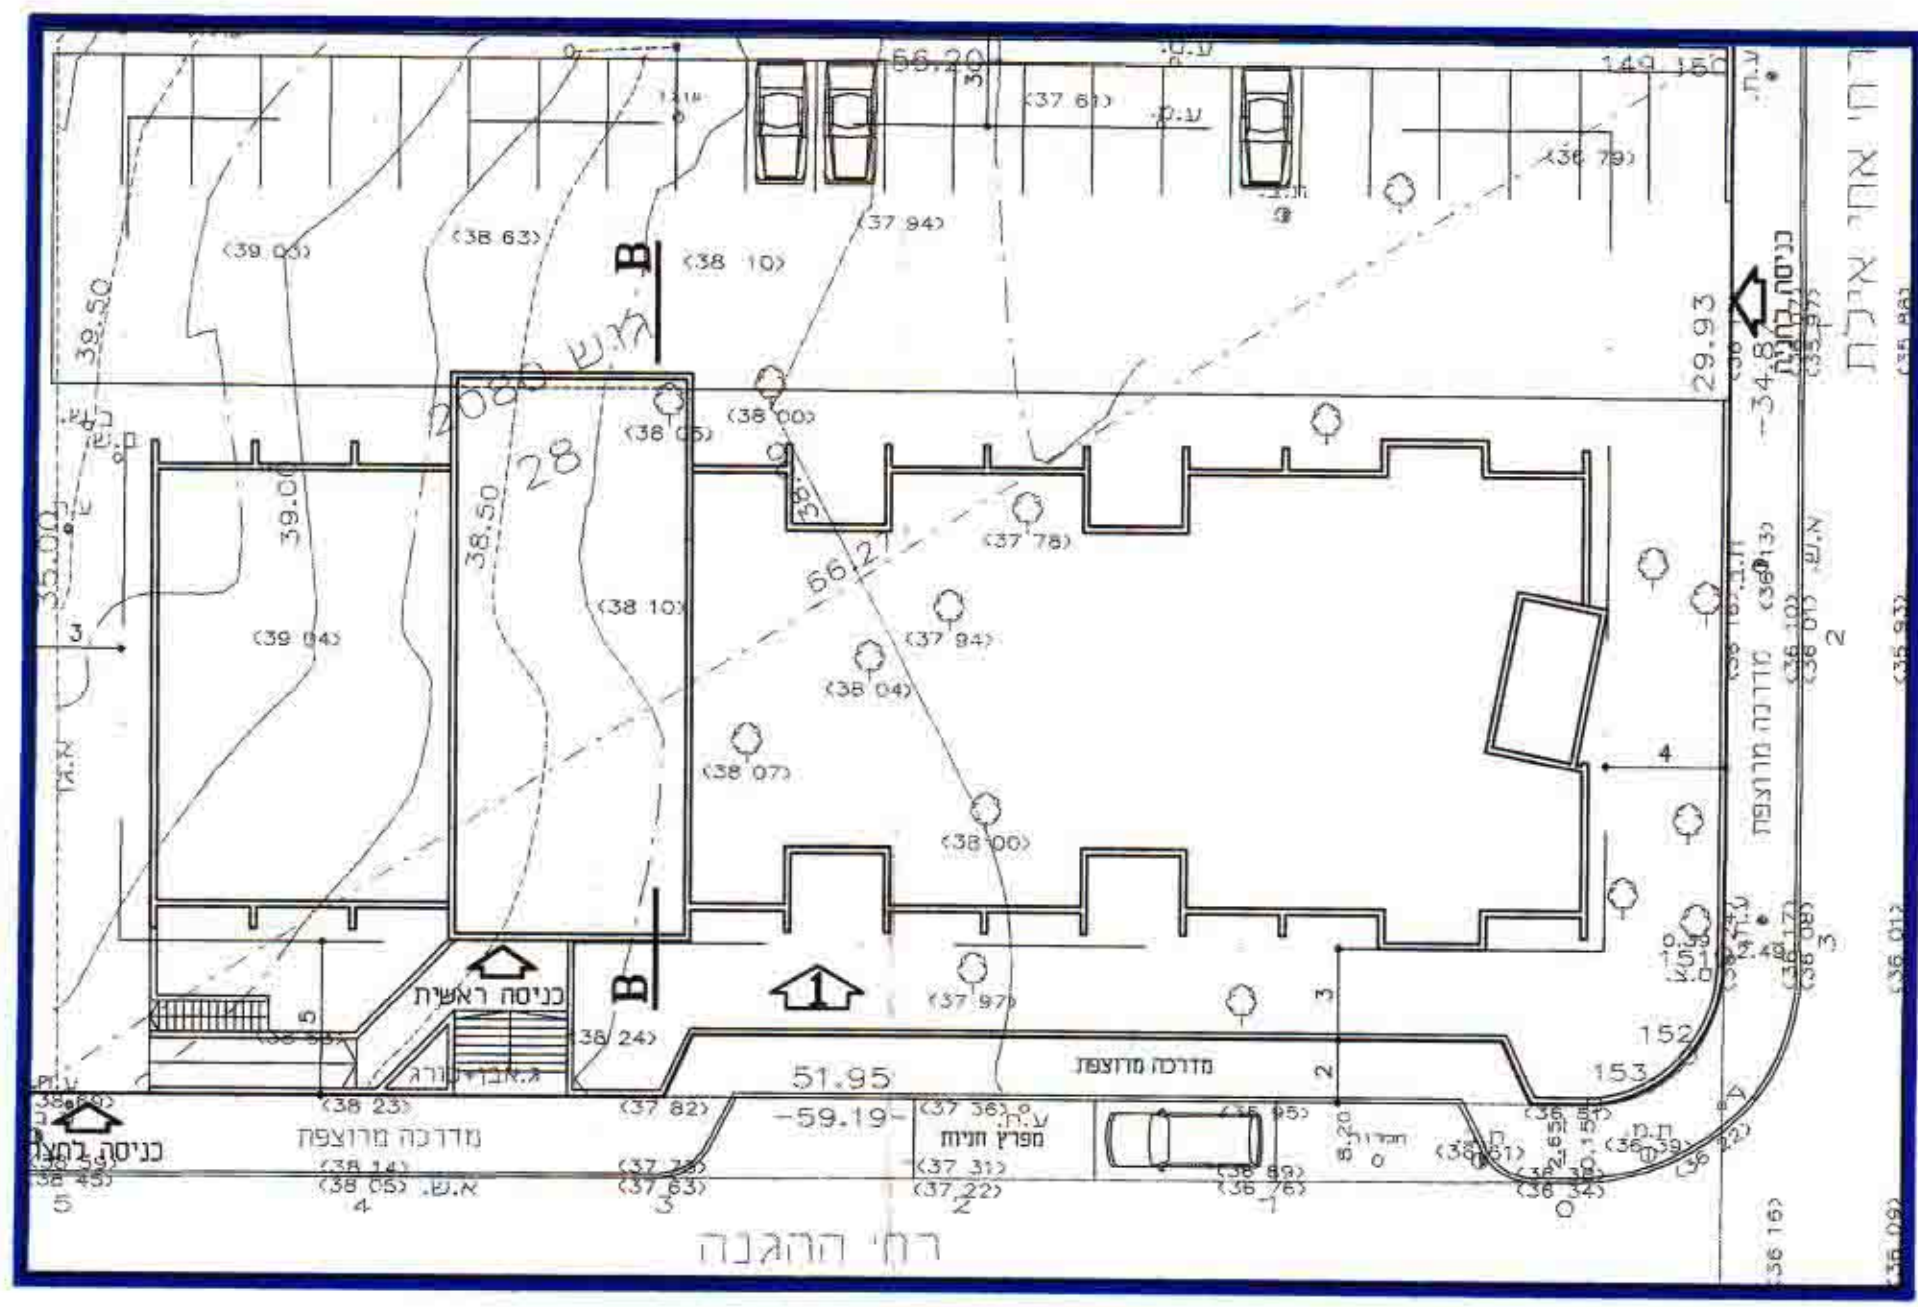

מרחב תכנון מקומי - אשדוד

תכנית מכורטת מס' 84/102/03/3
שינוי לתכנית מכורטת מס' 27/102/03/3
ותכנית מכורטת מס' 65/102/03/3
רובע א' אשדוד

נספח בינוי מנחה


(מחייב מבחינת העמדת המבנה במגרשו, גובה הבנינים וחתך אופייני)




עיריית אשדוד
החברה לפיתוח אשדוד
המתכנן: י. ברכה - מ. שחר, אדריכלים ומתכנני ערים בע"מ
פברואר 1999

בעל הקרקע:
יוזם התכנית:
המתכנן: י. ברכה - מ. שחר, אדריכלים ומתכנני ערים בע"מ
תאריך:


עיריית אשדוד
הוצעה המקומית (משנה-סלולר)
לתיכנון ובניה החליטה בשיבת מס' 99מס4
ביום 27.10.03/3
מני ארז
95/102/03/3
התכנן ורישם
תאריך: 25.10.03
חתימת: [Signature]

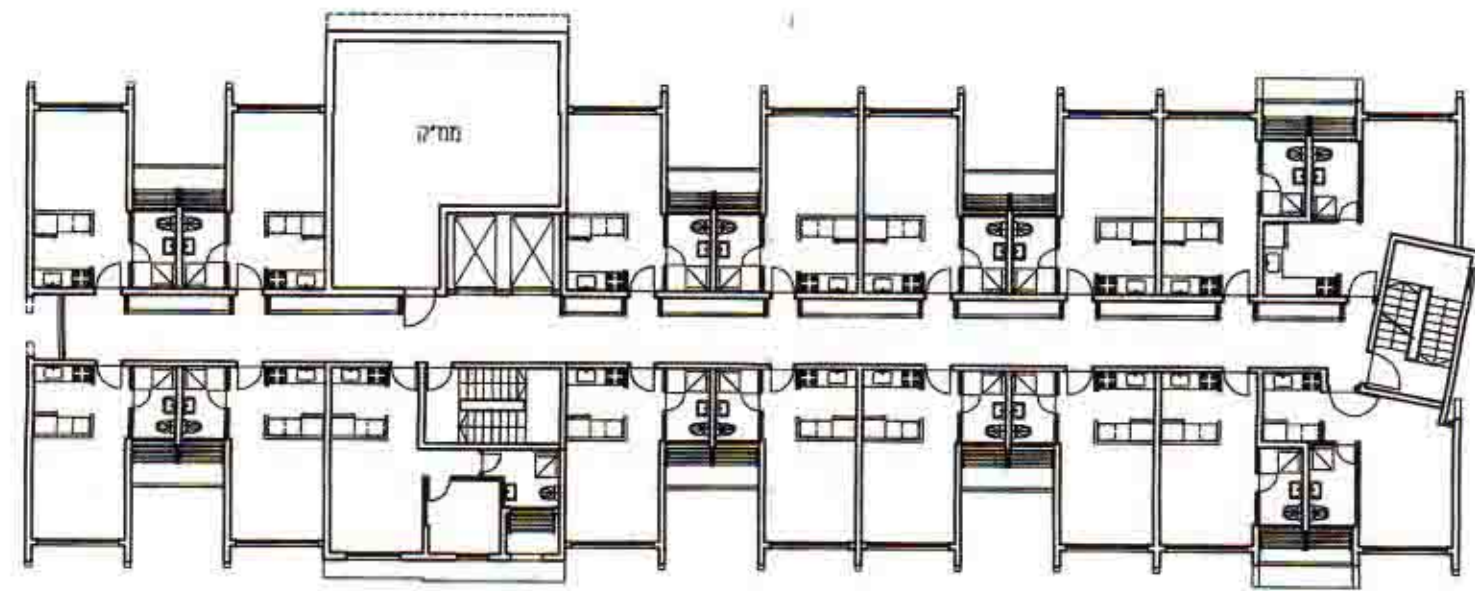


תכנית קומה טיפוסית

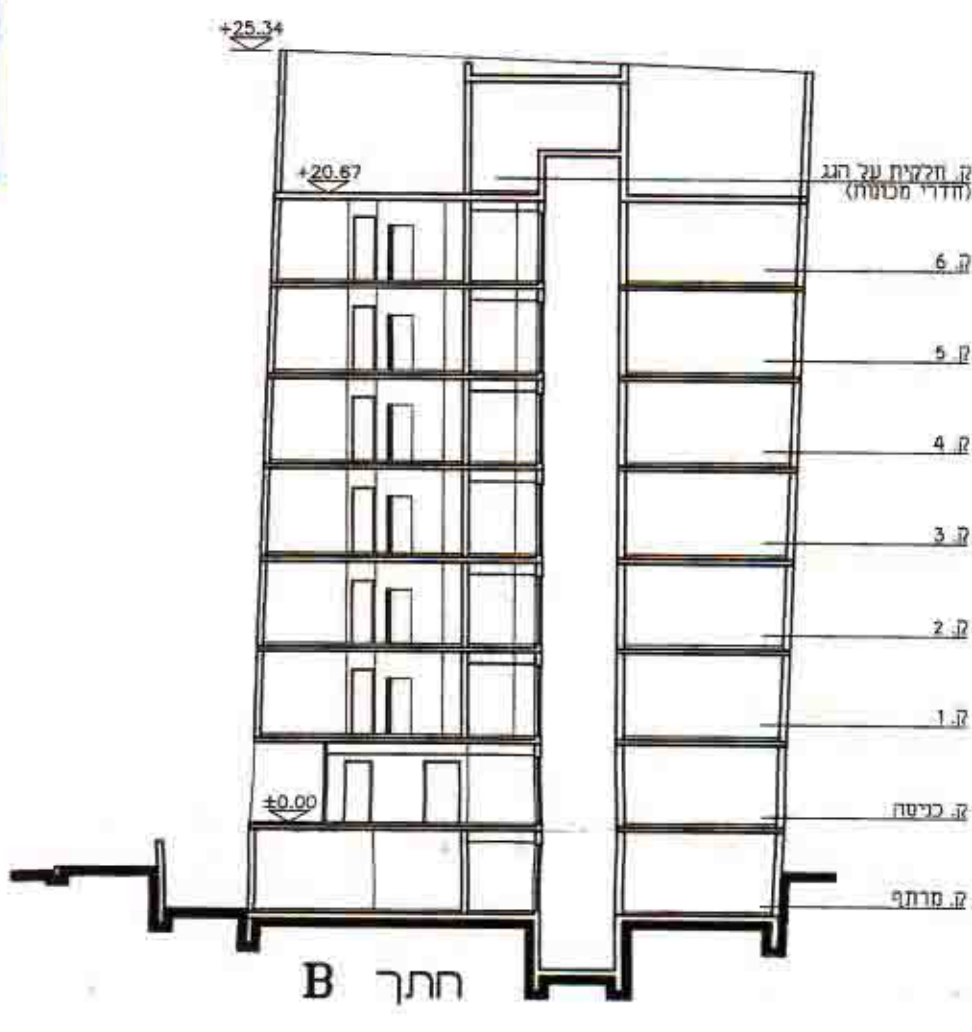

חתך B

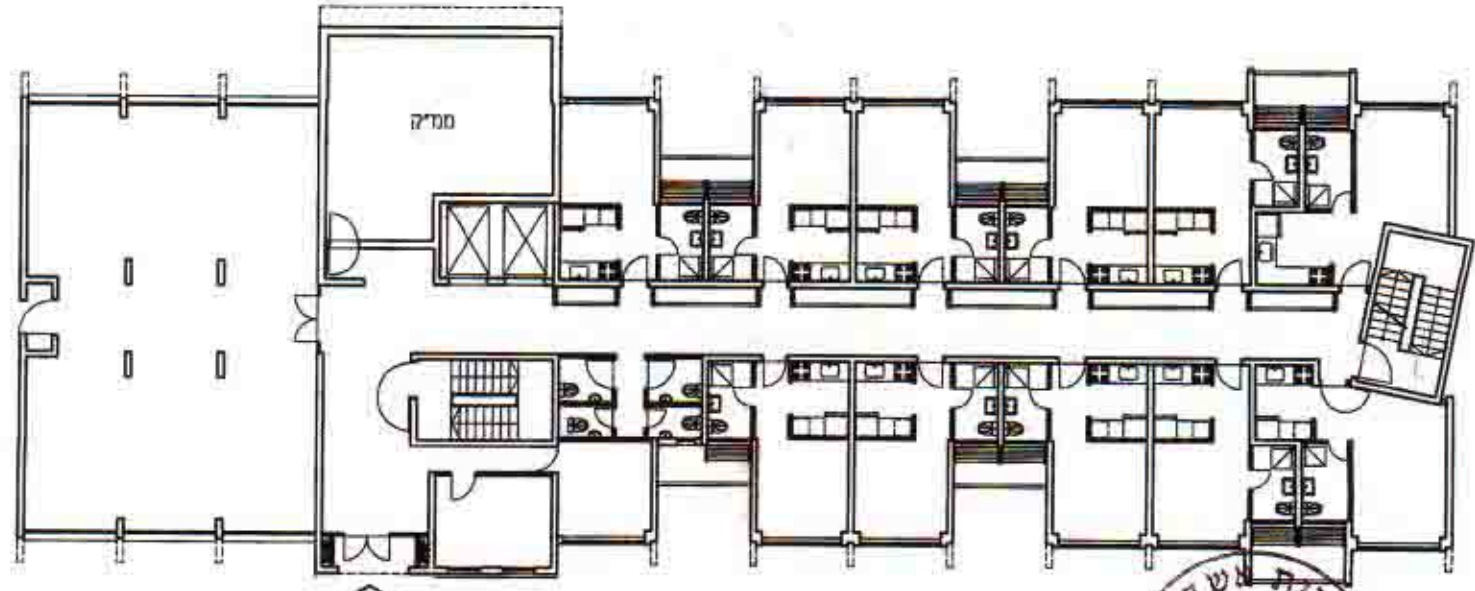

תכנית קומת קרקע

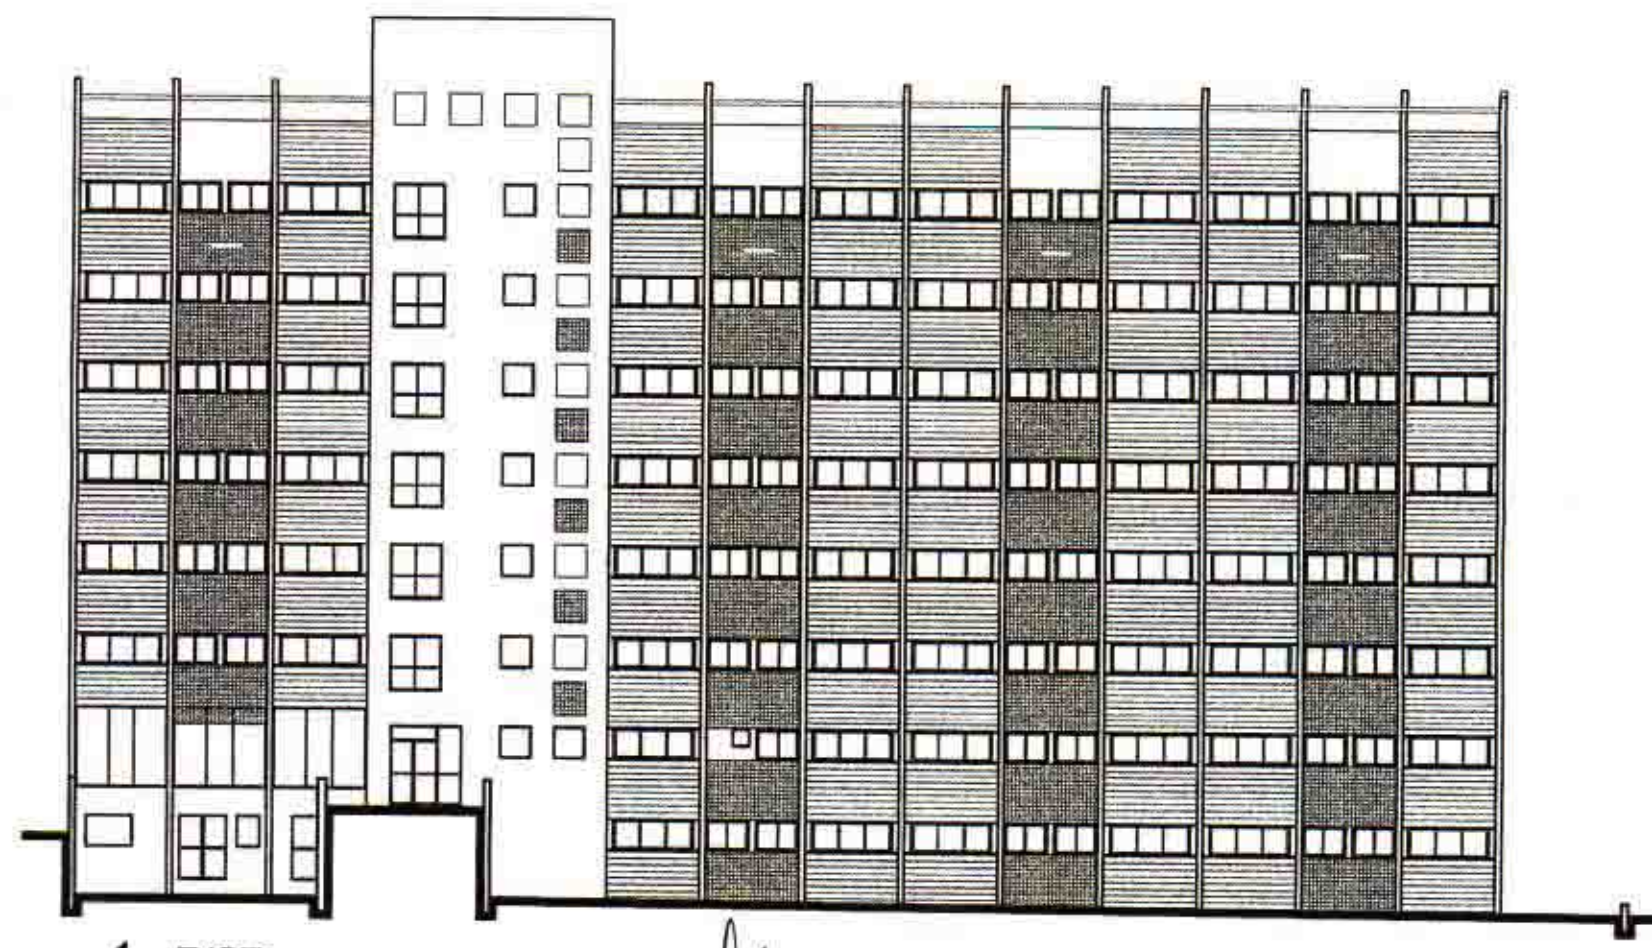

חזית 1

חתימת היוזם: החברה העירונית לפיתוח אשדוד בע"מ (ח.פ.א.)



חתימת בעל הקרקע:

מס' תכנית: 84/102/03/3
מס' תכנית: 6

משרד המגורים מחוז הדרום
מס' התכנון והגנת תכנית-1988
האישור תכנית מס' 84/102/03/3
התניה המחייבת לתכנון ולבניה החליטה
ביום 27.10.03/3
סמכיל תכנון

הודעה על אישור תכנית מס' 84/102/03/3
מורטטה בולקוס הפרסומים מס' 4924
ביום 27.10.03

חתימת המתכנן: י. ברכה - מ. שחר, אדריכלים ומתכנני ערים בע"מ