


מגרש 2090
מחוז חניה

שטח המגרש	שטח ירושת	שטח עירייה	רצפת חניה	מחוז חניה	מחוז חניה
60	1.51	90	25	27	2
60	1.51	90	25	27	2

מגרש 2091
מחוז חניה

שטח המגרש	שטח ירושת	שטח עירייה	רצפת חניה	מחוז חניה	מחוז חניה
60	1.51	90	25	27	2
60	1.51	90	25	27	2

הערות:
1. חצי חניה יסומנו כפי הנדרש על ידי התחבורה
2. עמודים ברווחות חצי מטר ימ"מ לכלפיט נבנו והתחננו באבט מחזיקי או"י

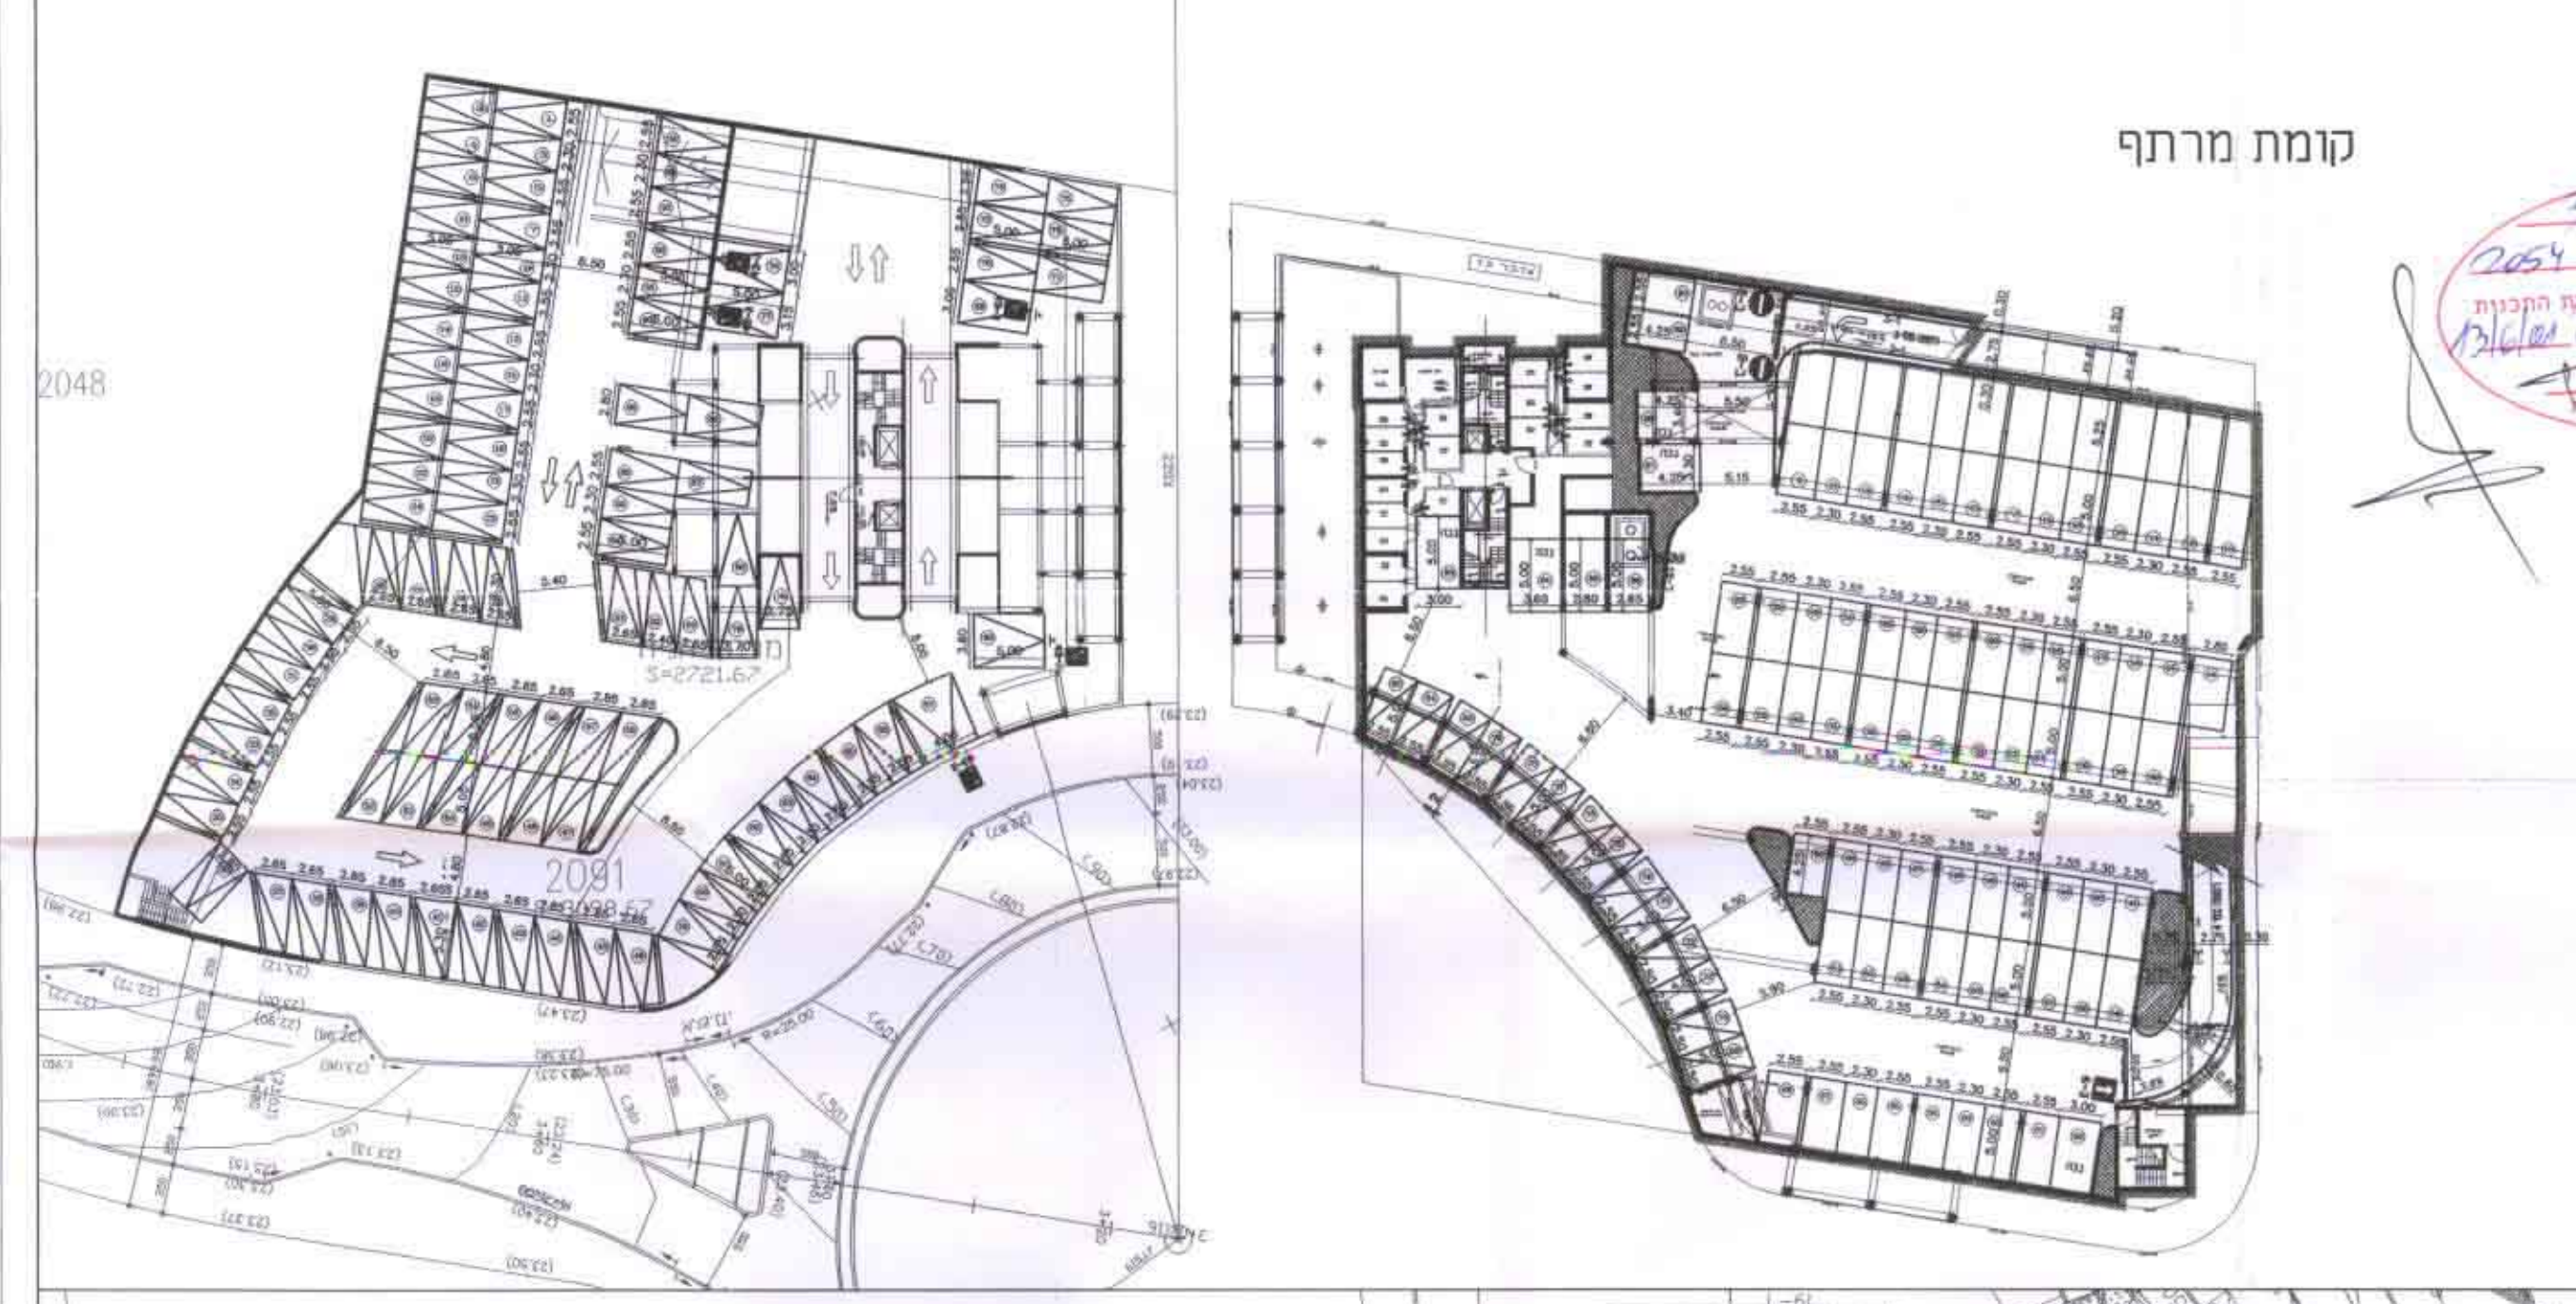


הערה: החלוקה לתכנון ולבניה ע"י י"ב אשדוד

מחוז הדרום
מרחב תכנון מקומי אשדוד
תכנית מפורטת מס' 2054/מק/3
שנייה לתכניות מס' 3/במ/10 רובע י"ב
נספח תנועה וחניה

ועדה מקומית לתכנון ולבניה
אישור תכנית מס' 2054/מק/3
הועדה המקומית לתכנון ולבניה
במסגרת מס' 3/במ/10 רובע י"ב
אשדוד

אשר י"ב אשדוד
מחלקת תכנון ולבניה
ע"י י"ב אשדוד

מחוז: הדרום
נפה: אשקלון
עיר: אשדוד
רובע: י"ב
גוש: 2020
חלקות (חלק): 28
מגרשים: 2090, 2091
שטח התכנית: 6.881 דונם
בעלי הקרקע: רובננקו ושמואל אמונת בע"מ
יזום התכנית: רובננקו ושמואל אמונת בע"מ
רו"ח האדום 11 פתח-תורה
טל' 03-9249333
עורך התכנית: ישראלי פיג, אדריכל
רו"ח ישיעהו 19, ח"א
מ"ב: 6049070-03

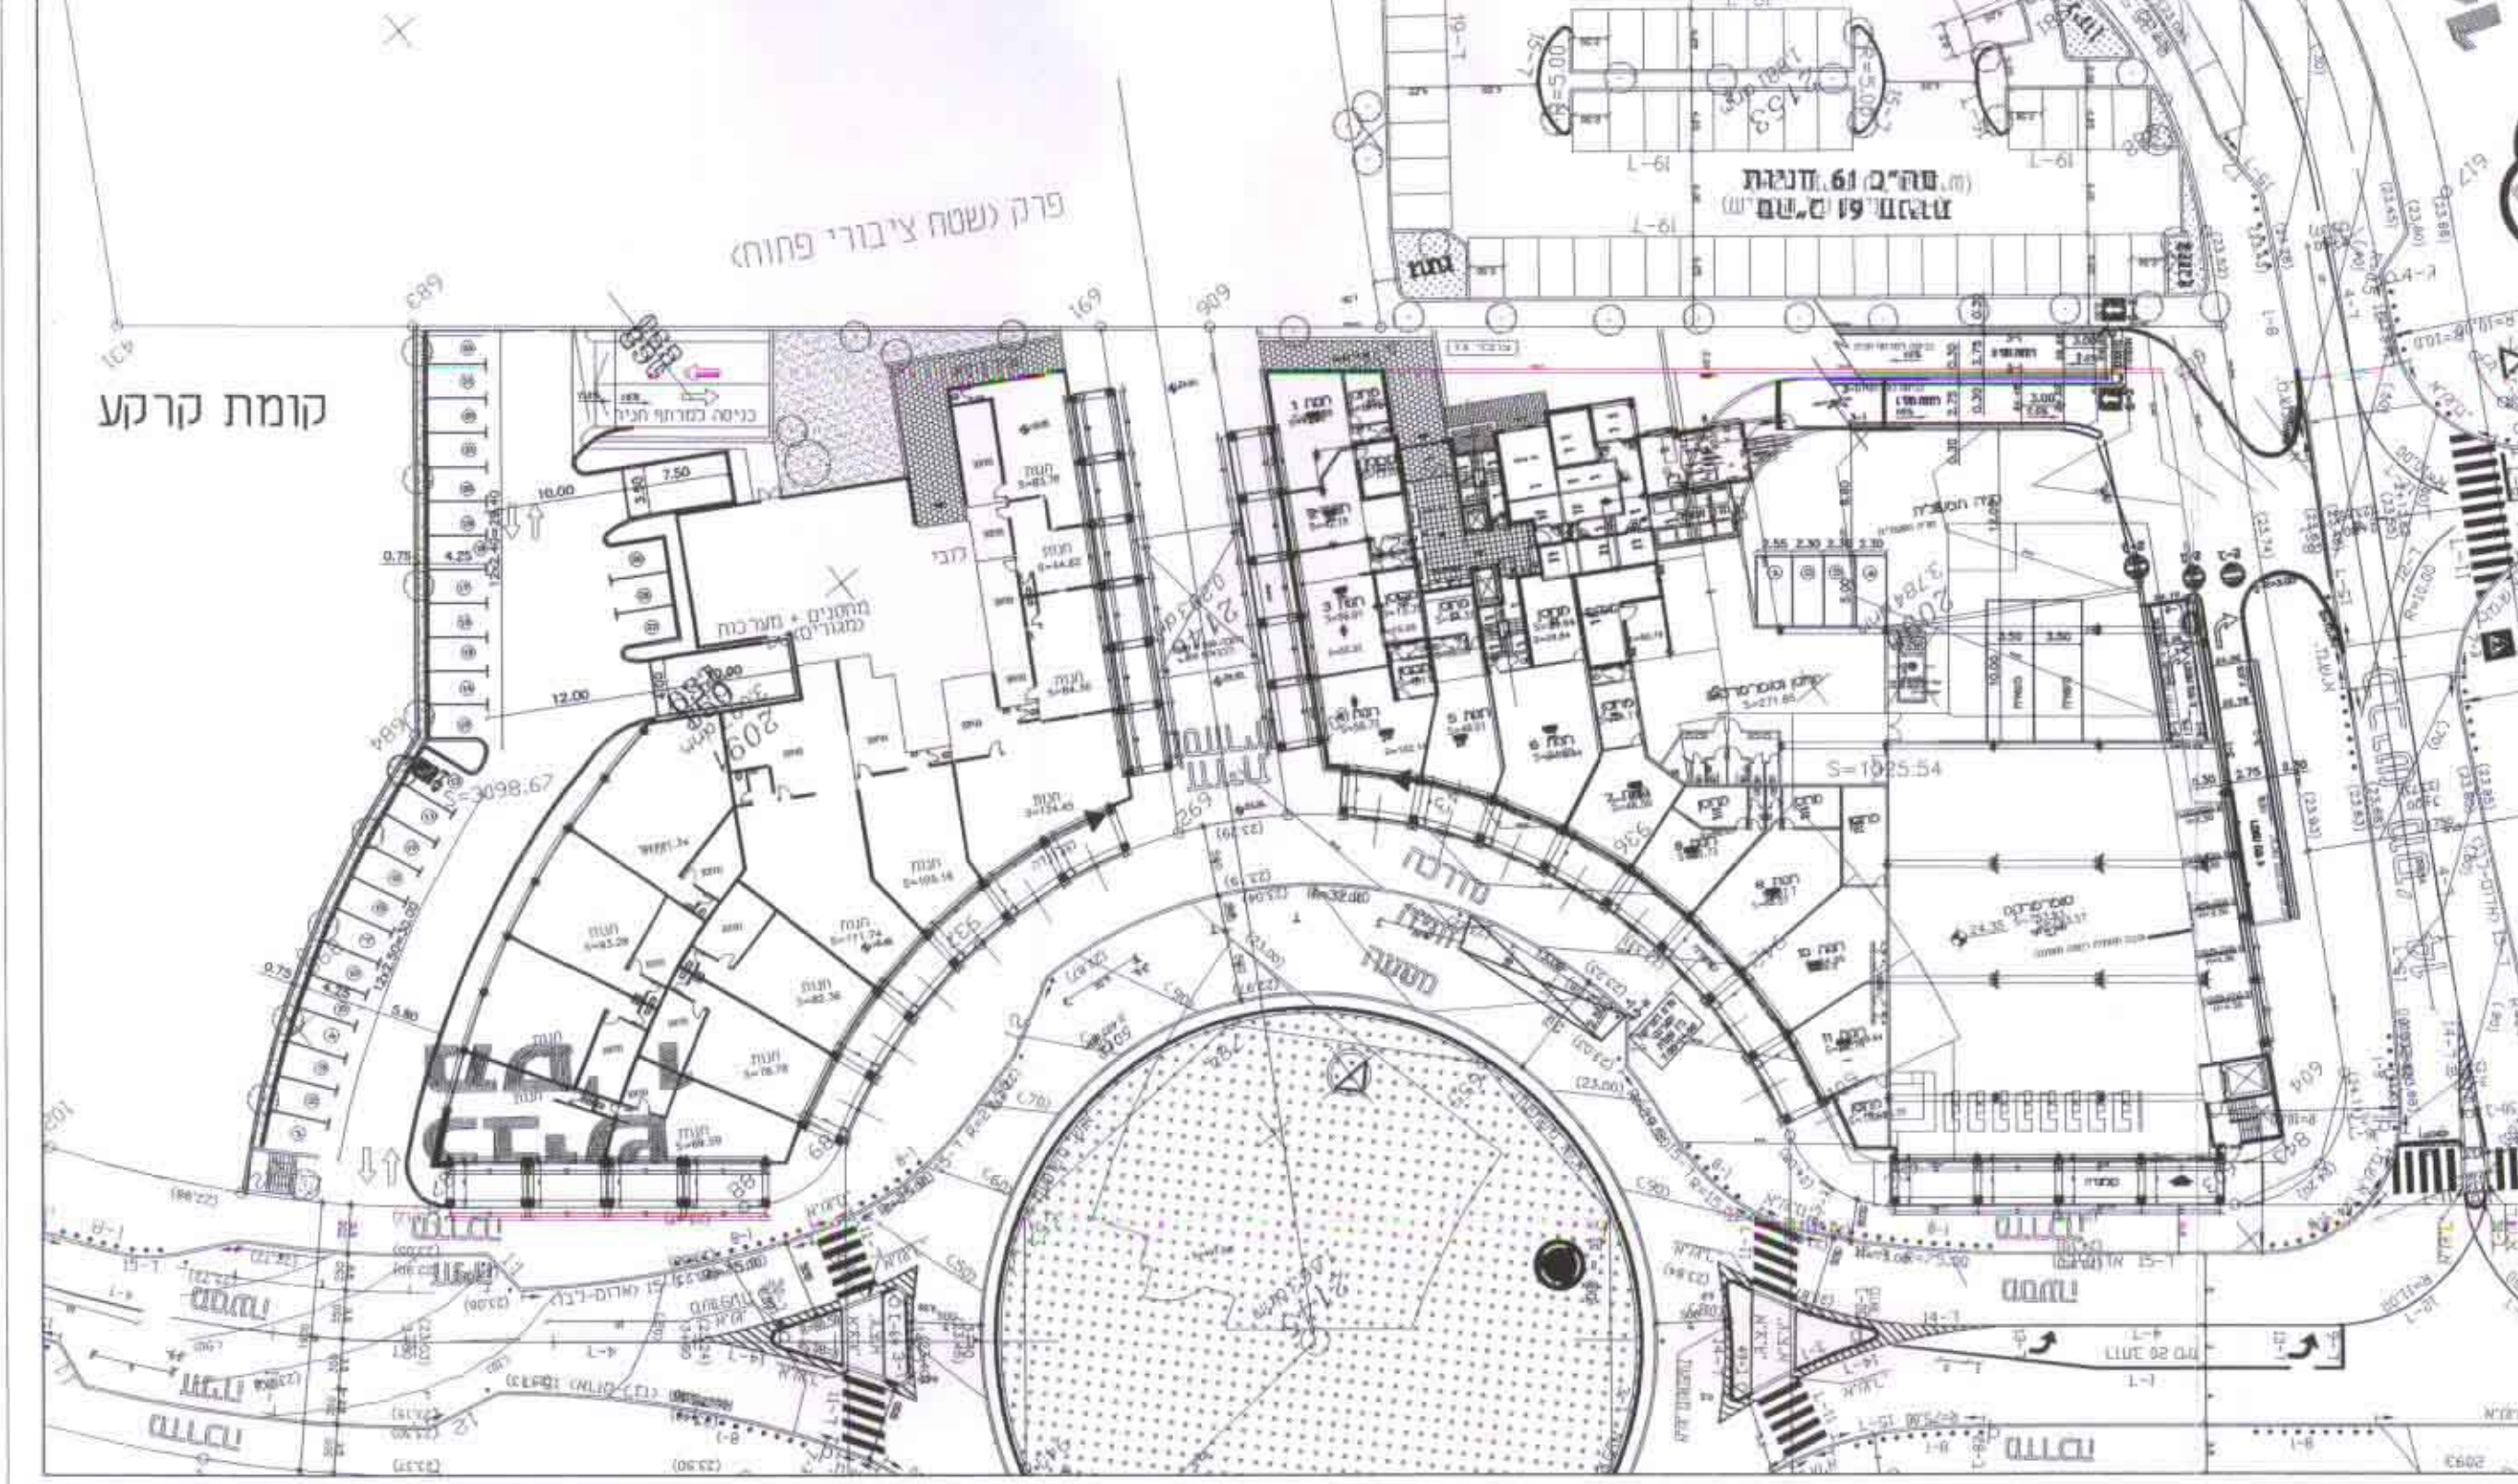

מס' חש"ר	מס' חש"ר	מס' חש"ר
22.01.01	ערוכה נכ"ל	
לשכתן	למסדרן	לביצוע
המבצע אחראי לכדיית המידות וההאמות במתום. על התבצע כנדרש את כל המידות ועל כל טעות או אי התאמה בתכנית / באחר ע"י בודק/ת מתכנן.		
מס' חש"ר	תאריך	מס' חש"ר
הנדסין		
ש. רובננקו בע"מ		
שם המבצע		
אשדוד רובע י"ב		
מבני מגורים ומסחר		
הנדסה		
נספח תנועה וחניה		
מגרשים 2090, 2091		
קנין	תאריך	מס' חש"ר
19.11.00		1 : 500
95x35	גודל עיגון	
317-03	מס' חש"ר	
317-03	מס' חש"ר	
מחזור		
במסגרת פשרה זכות היזמים על תכנית זו, אין להאשמת תכנית או לבצע שתיים כלא וסמנה בכתב של המתכנן.		
ש"ס	זרה	תכנון
יורם	יורם	יורם
אשר ע"י	במחיר	
אשר ע"י	במחיר	
אשר ע"י	במחיר	
יורם בש		
הנדסת כבישים. תנועה ותחבורה		
רו"ח רמז 1 גבעתיים 53242		
טל' 03-7329892, פקס: 03-7313768		