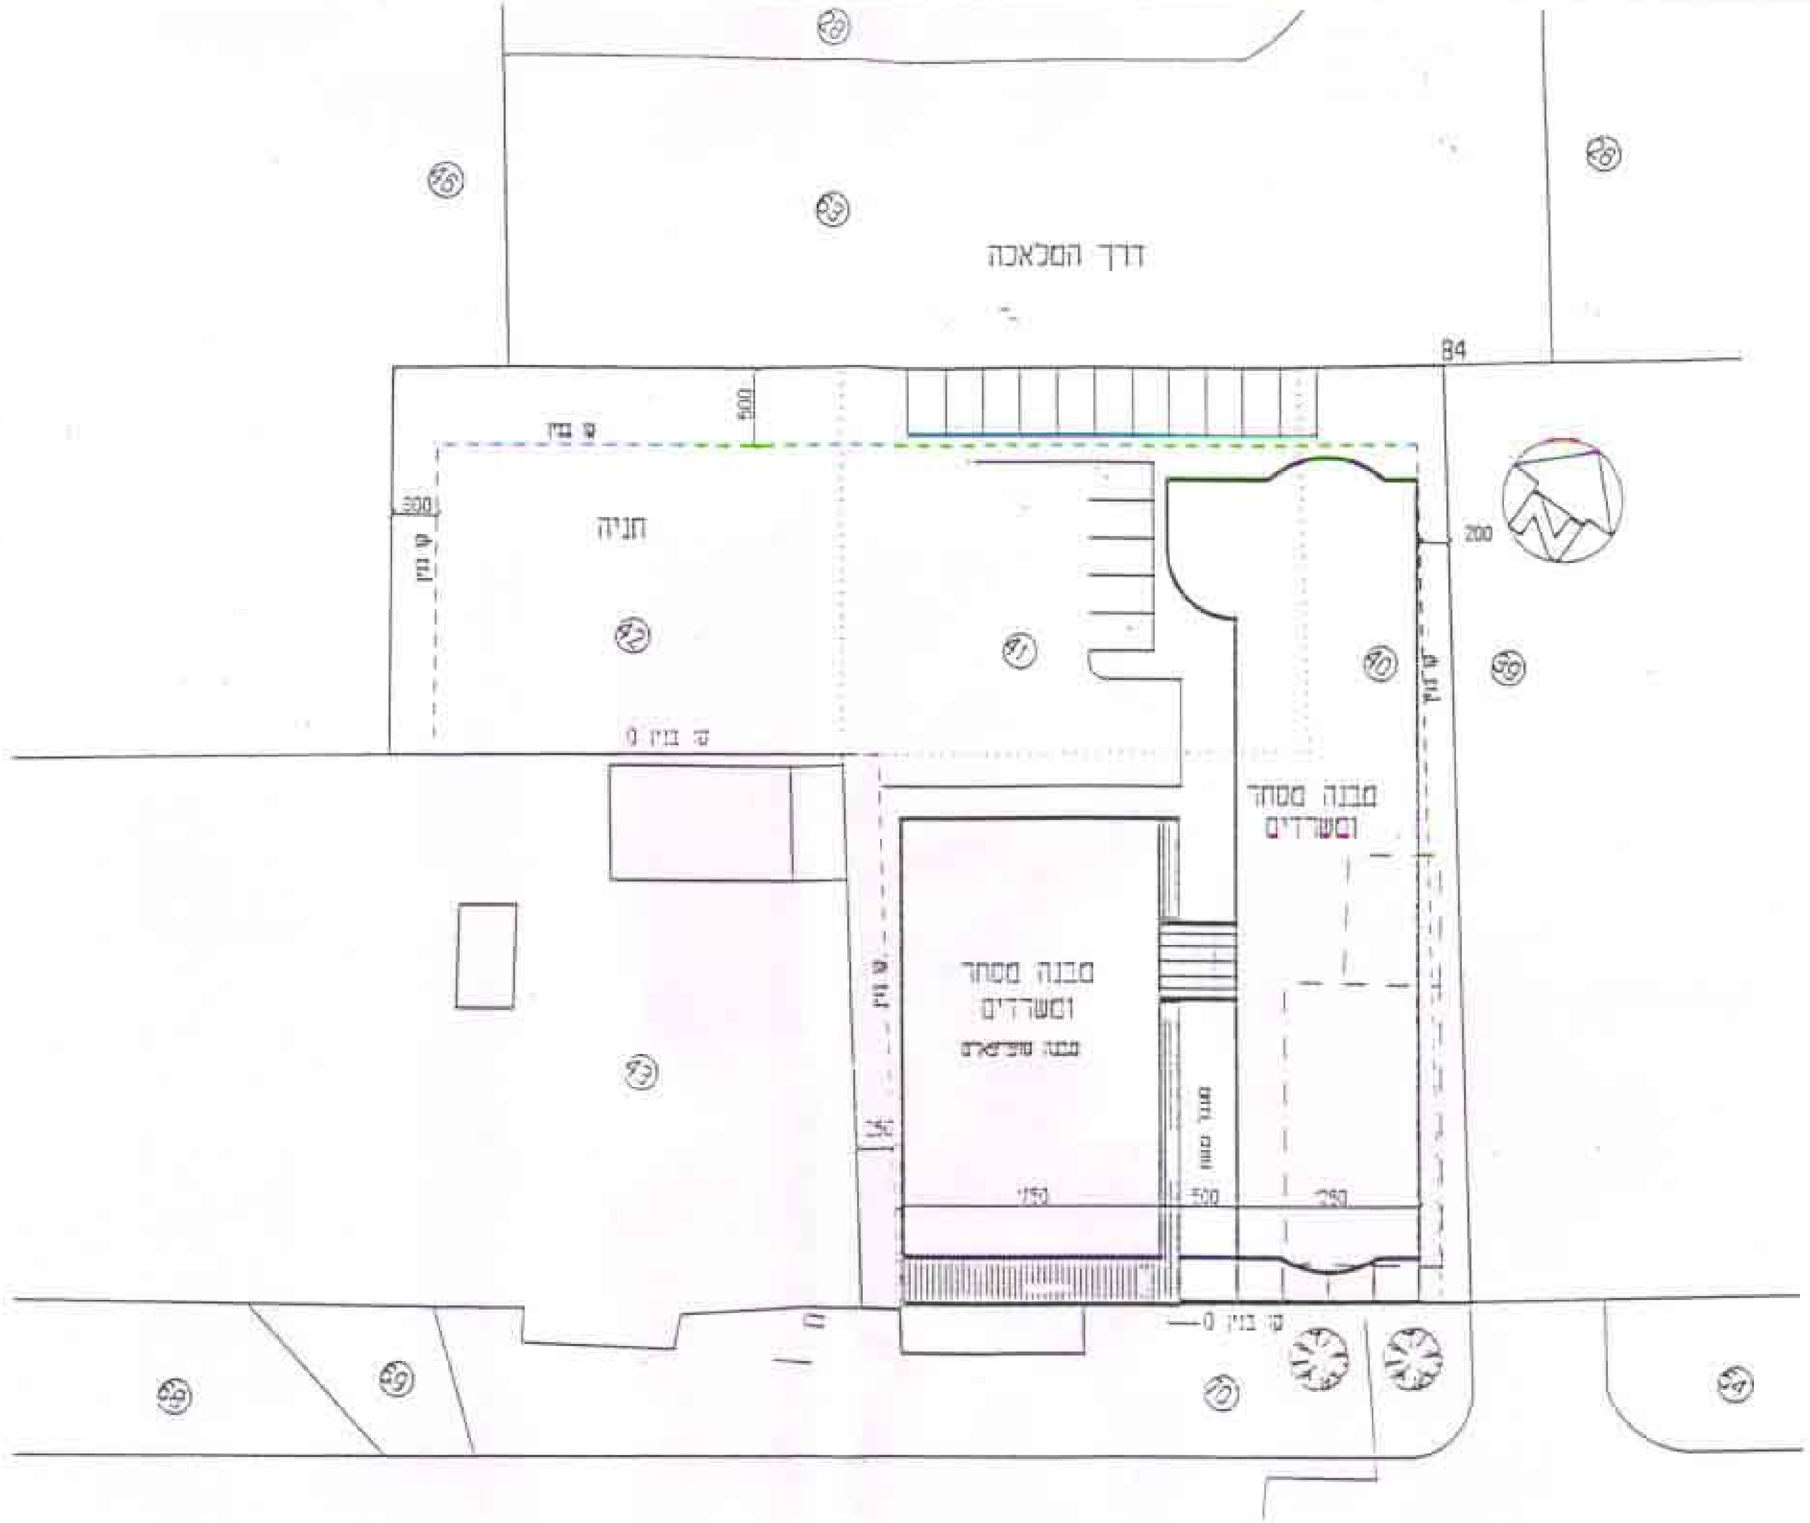

תרשים המגרש 1:500

LAYOUT