

עיריית אשדוד  
אגף תכנון רשויה ומקומה  
12-02-2002  
נחקה

תאריך: 28.1.02

מחוז הדרום  
מרחב תכנון מקומי - אשדוד

תכנית מפורטת מס' 3\מק\2086  
דיוור מזגן (מגרש 2084) רובע יב' אשדוד  
בסמכות הועדה המקומית  
לפי סעיף 62 א לחוק התכנון והבניה  
שינוי לתכנית מפורטת מס' 3\במ\10

נספח בינוי מנחה  
ק.מ. 1:250


ועדה מקומית אשדוד  
אישור תכנית מס' 3\מק\2086  
הועדה המקומית רחמיסה לאשר את התכנית  
בשינוי מס' 2002\21  
תאריך: 27.02  
מנהל הועדה

הועדה המקומית לתכנון ולבניה  
עיריית אשדוד


אדר חיה אלעד-דינגר  
מנהלת מחלקת תכנון עיר  
עיריית אשדוד



תכנית בינוי  
ק.מ. 1:250

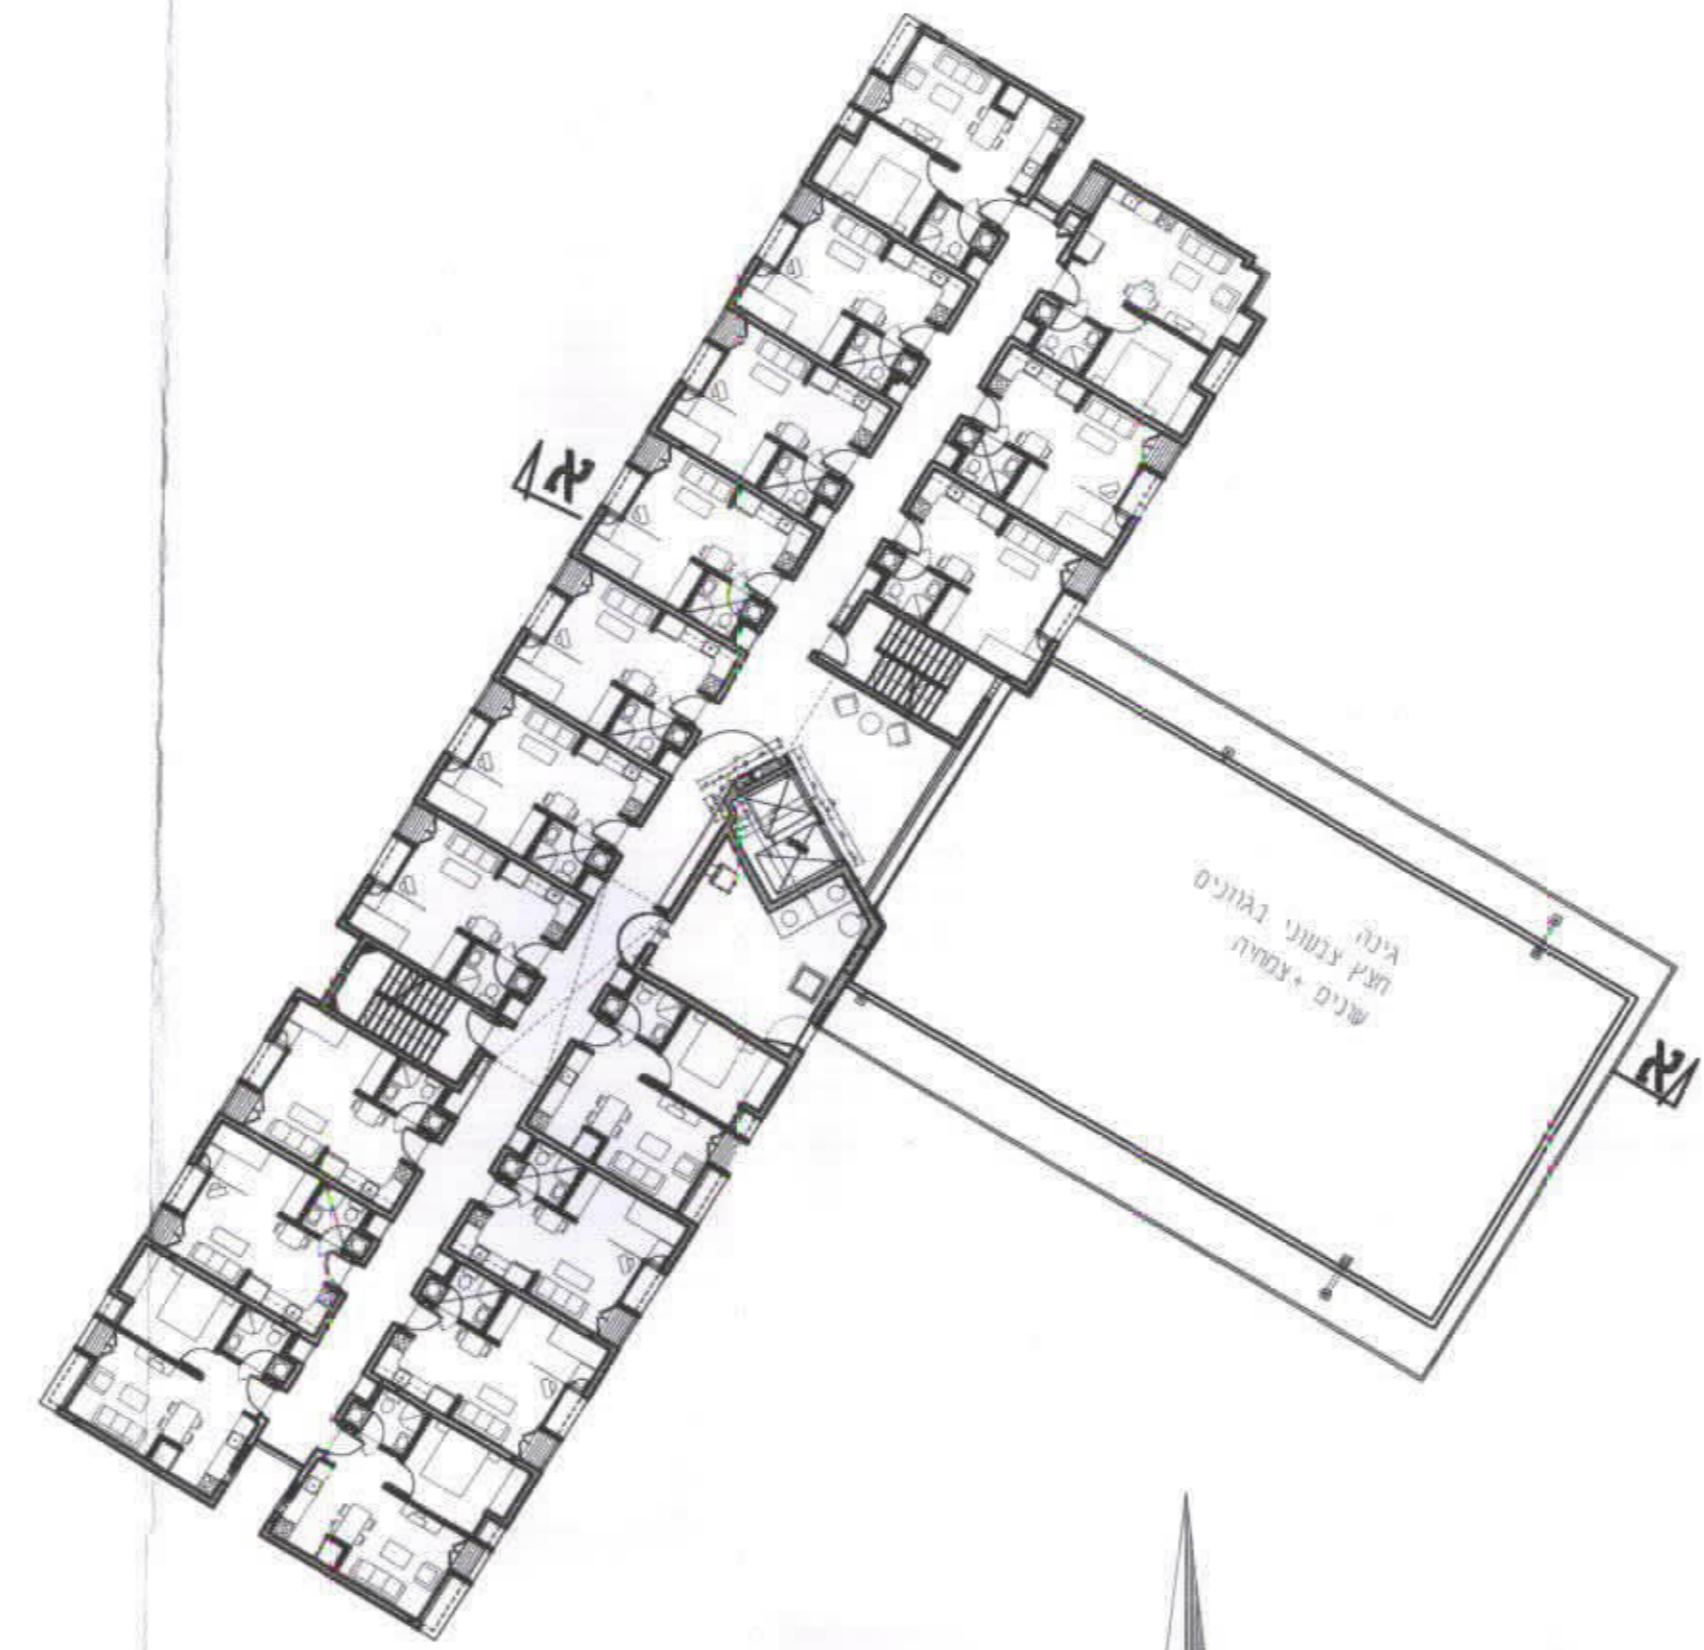

תכנית קומה טיפוסית  
ק.מ. 1:250

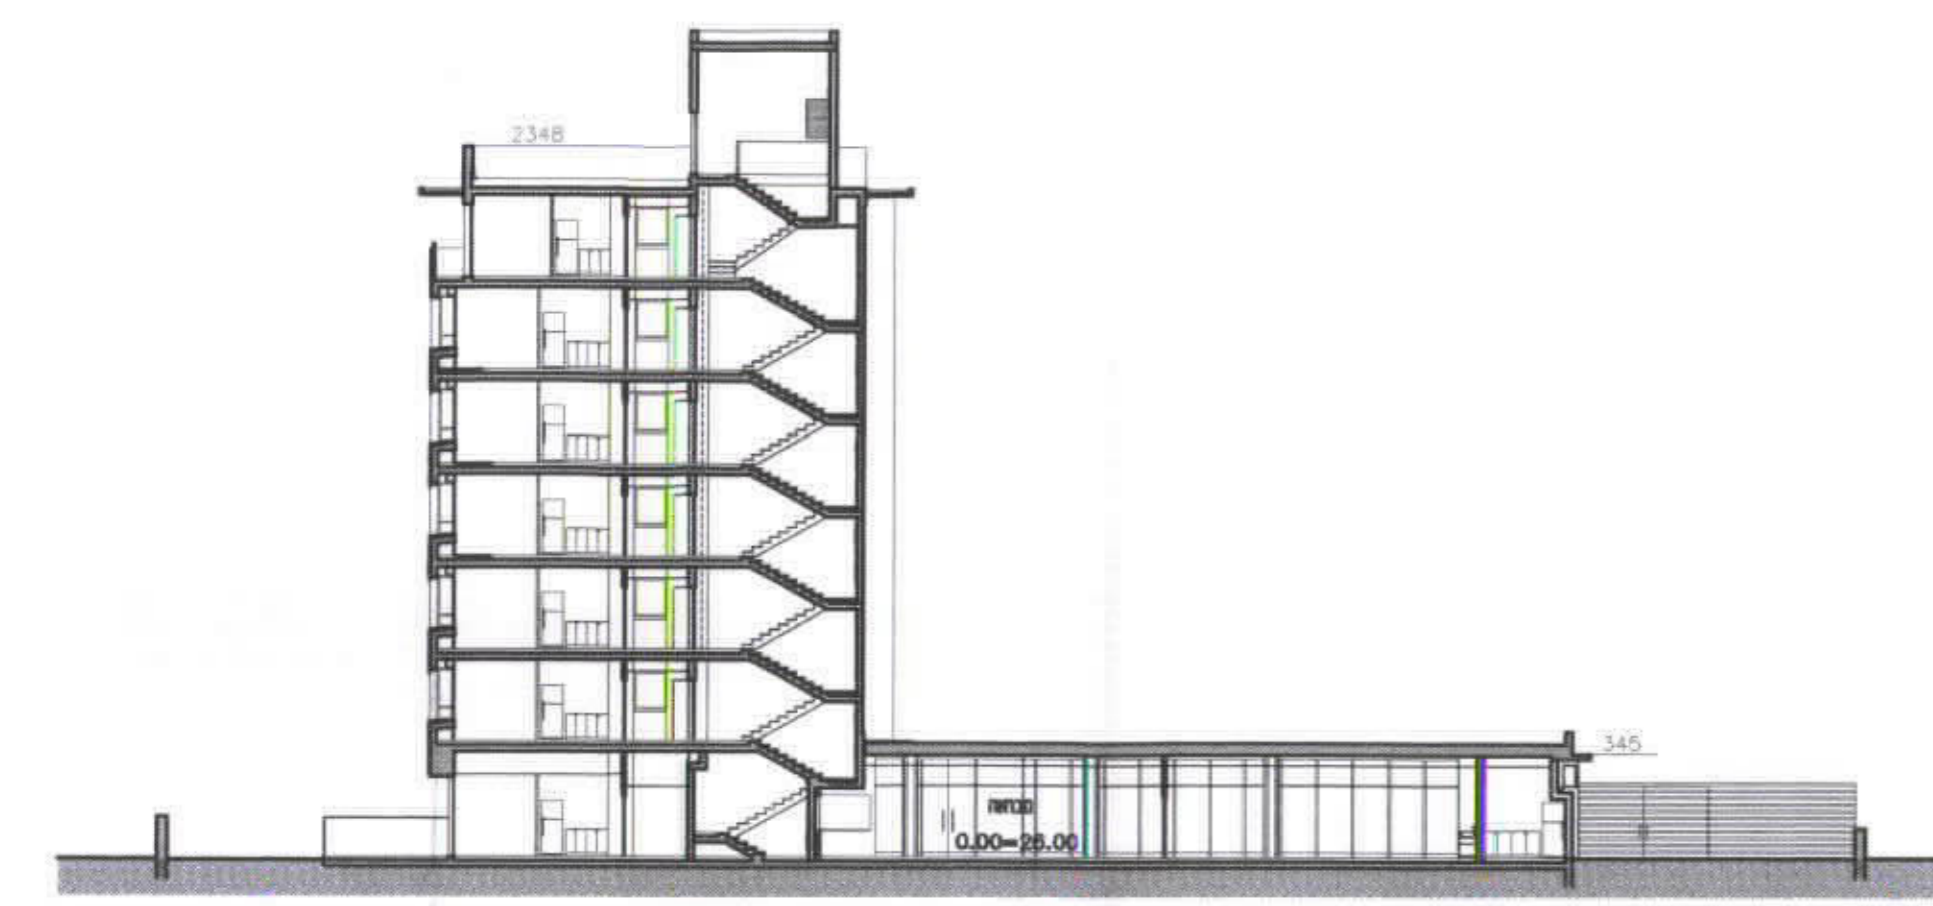

חתך א-א (טיפוסי) ק.מ. 1:250



חזית דרום מזרחית ק.מ. 1:250