



תכנית מס. 2930
נספח חזיתות - נספח מס. 2
ק.פ. 1:100, 1:250

משרד הנגיש מרח ירושלים
 תוק המכונן והכנית השכית - 1965
אשרור תכנית


הפקדת תכנית
 תעודת המסודרת להכונן ולכנות
 הולמיה בוישינתה מיום 17/11/77
 לאשרור תכנית זו שנסמרת 2930
 10/11/77
 2930
 להפקדת תכנית זו שנסמרת 2930
 משרד הנגיש מרח ירושלים

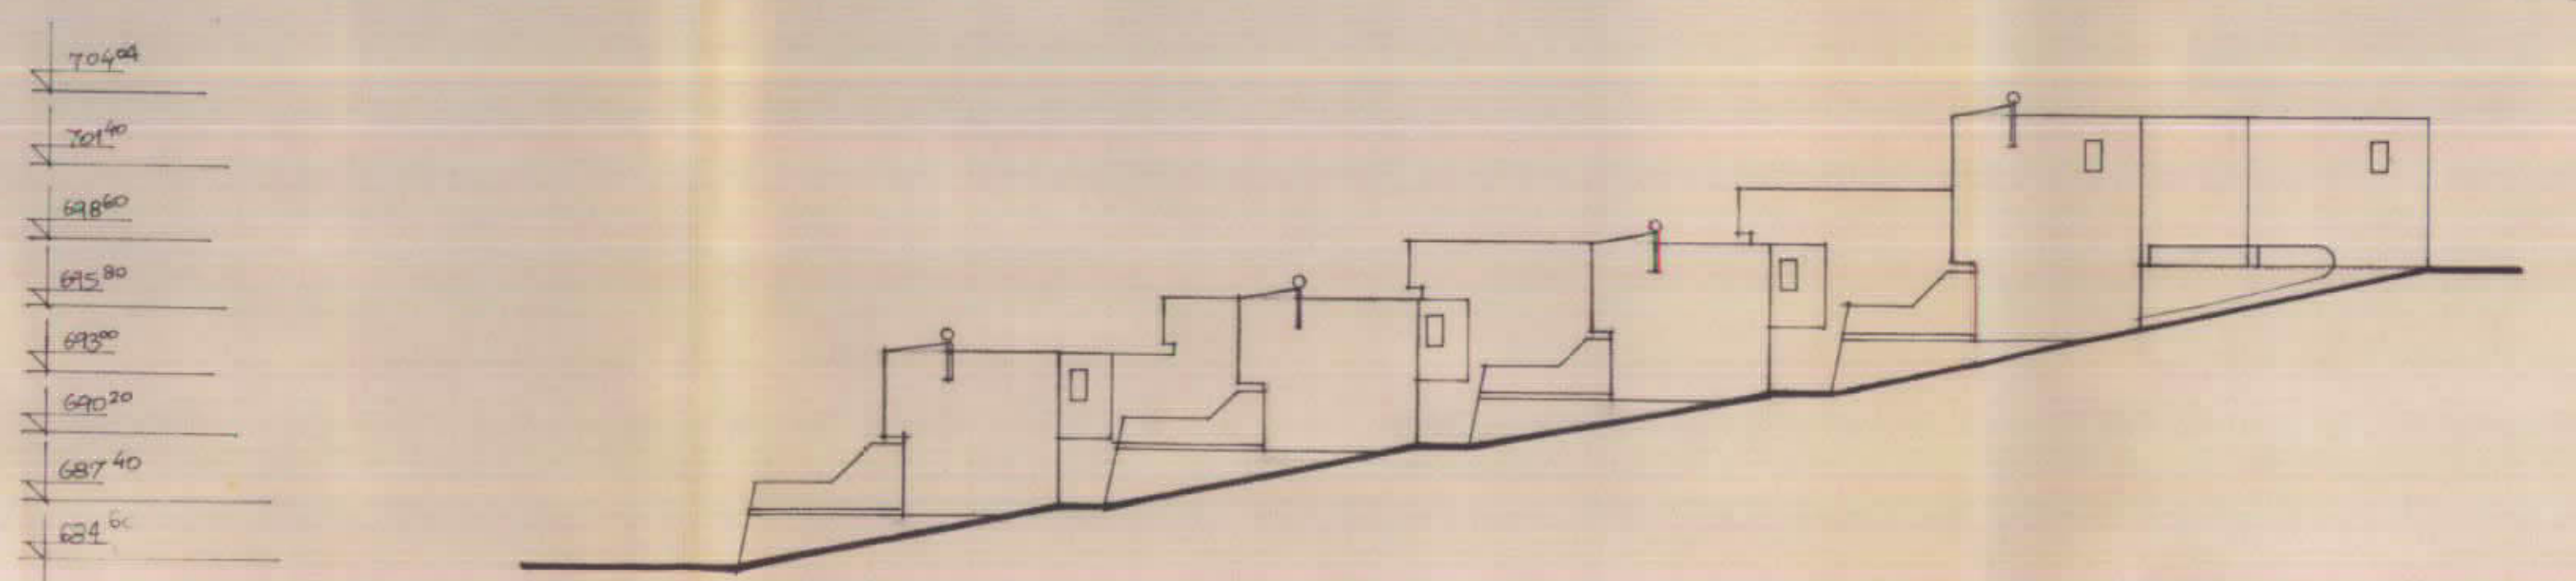


חזית מזרחית 1:250

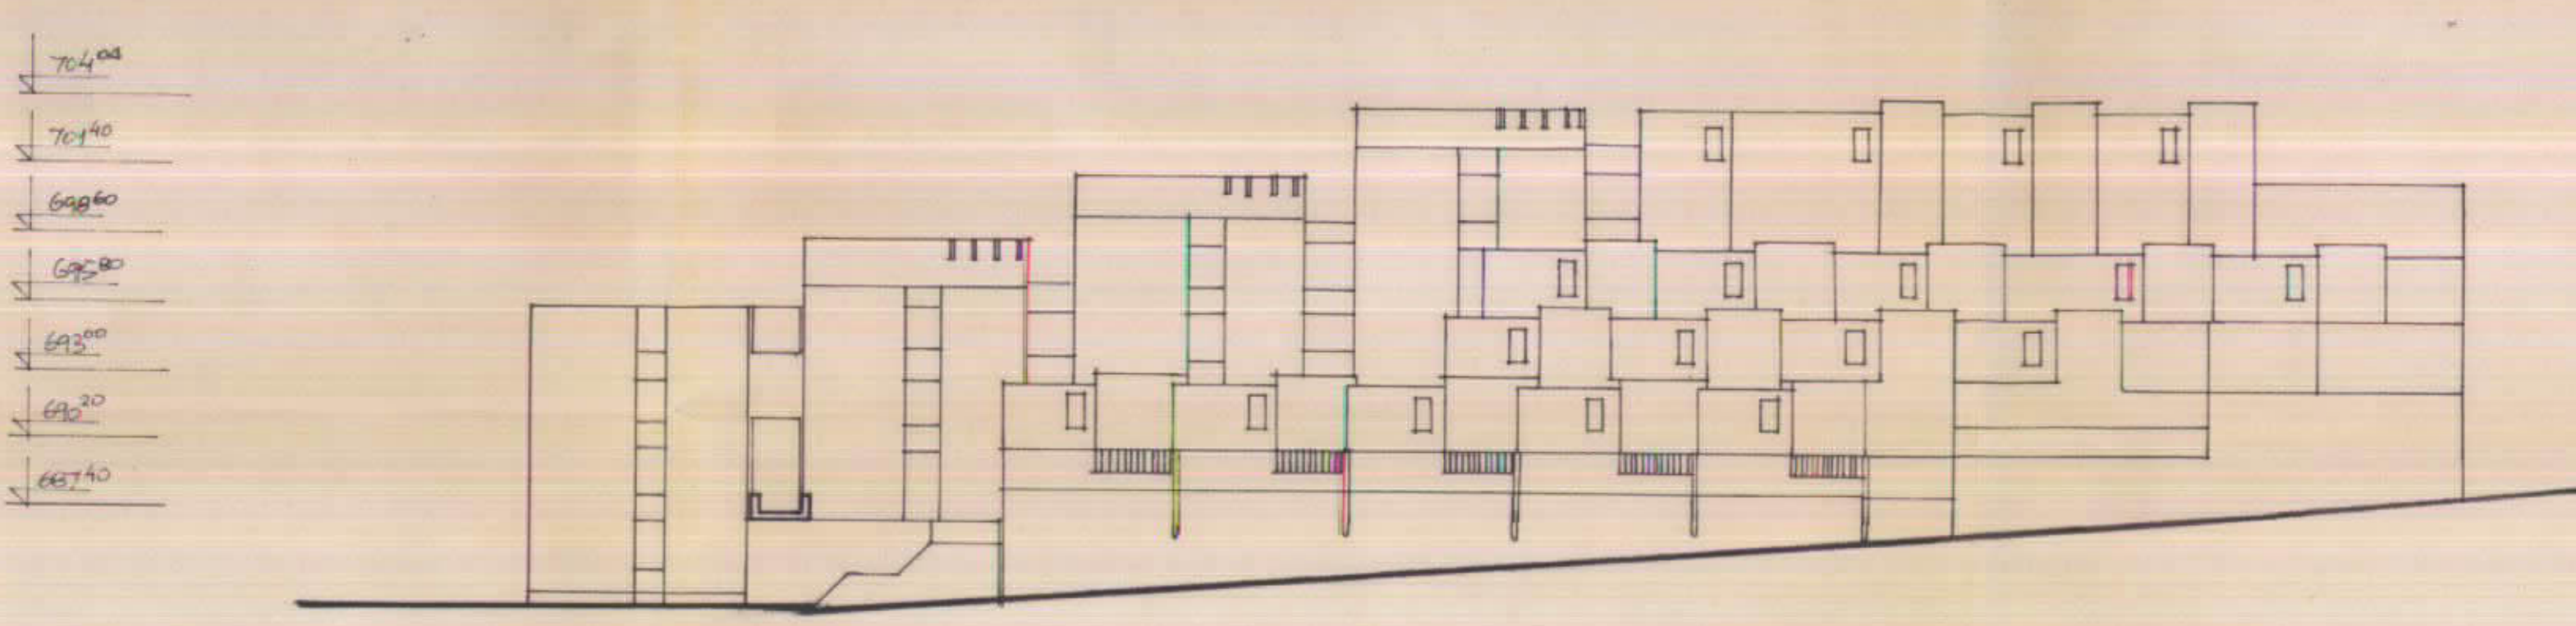

חזית דרומית 1:250

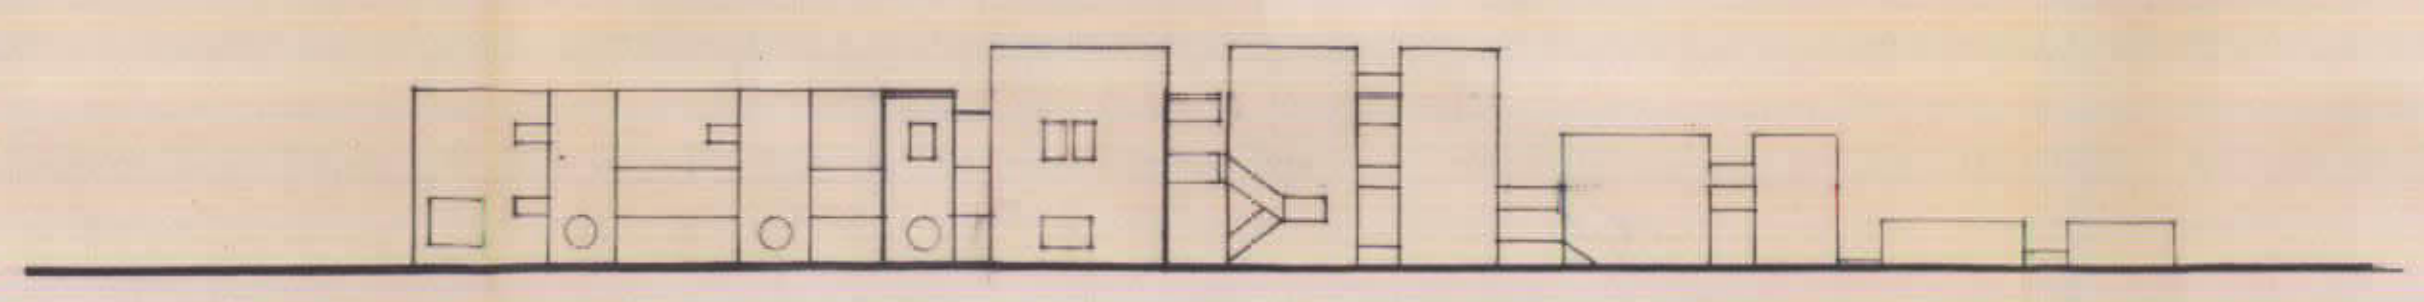

חזית צפונית 1:250

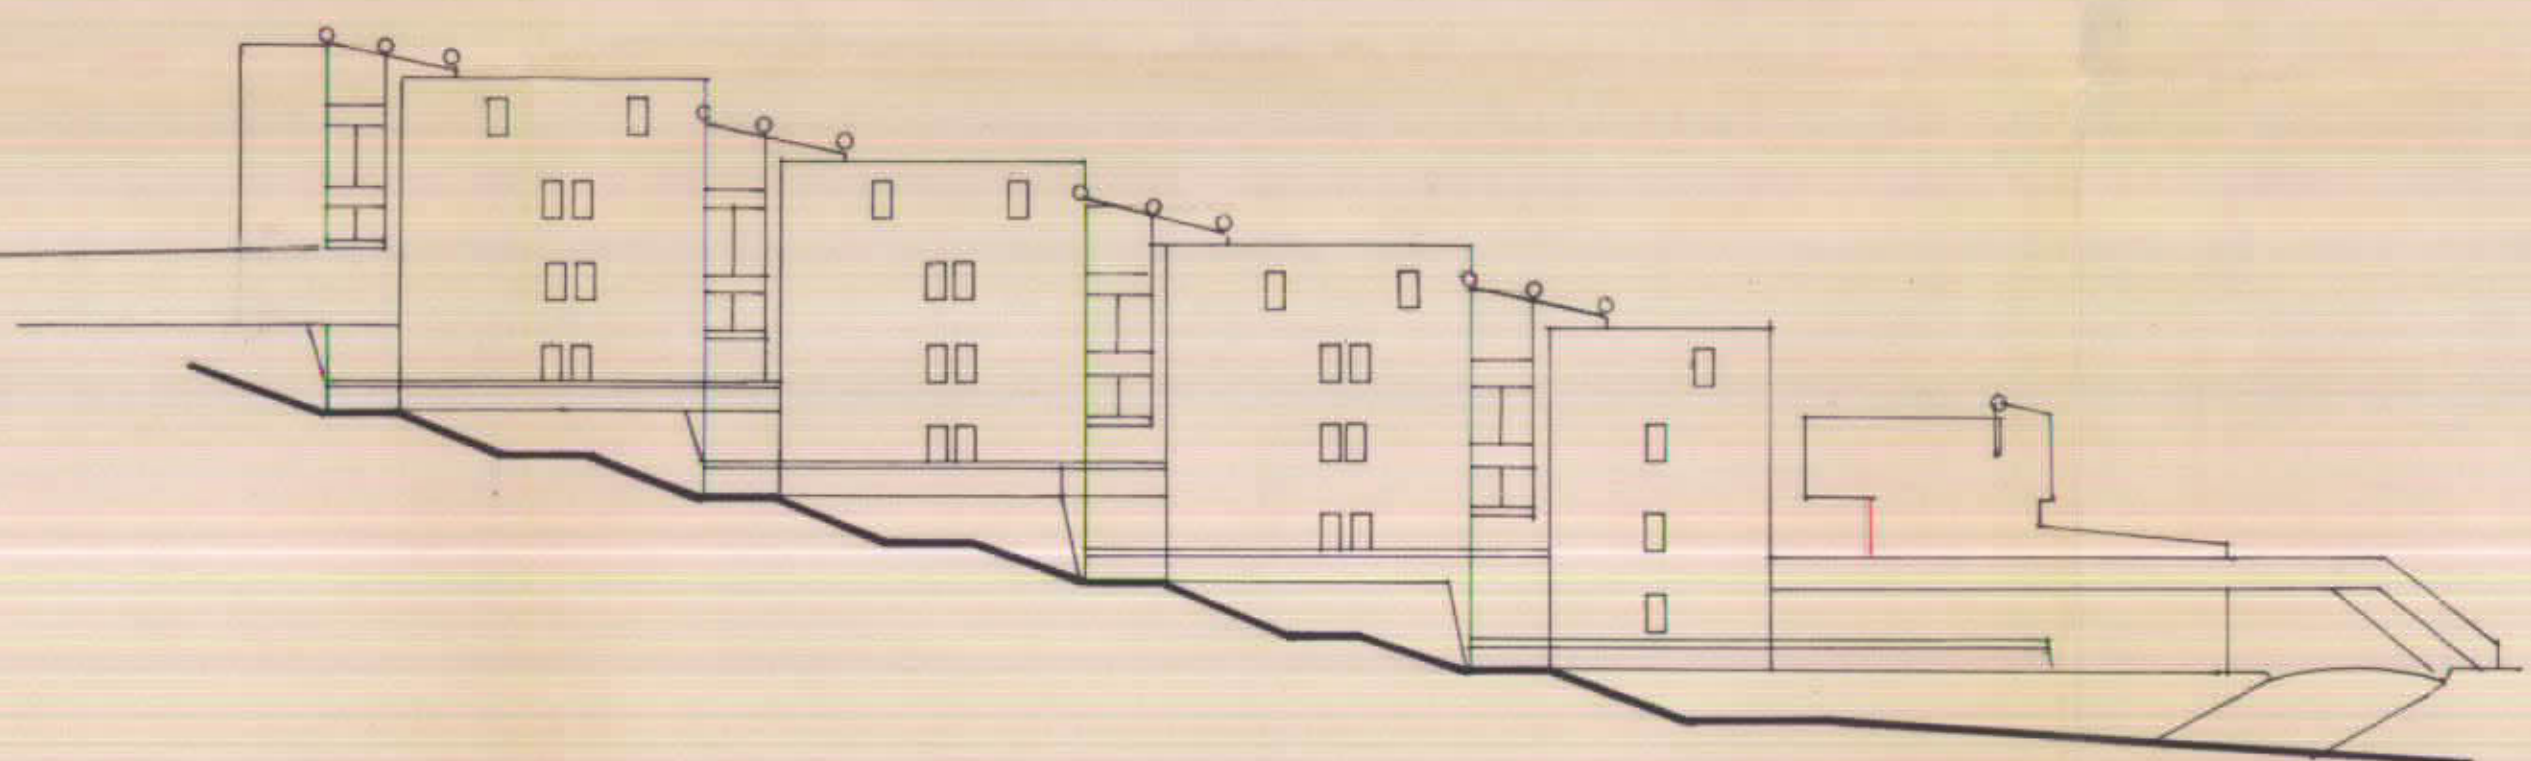

חזית מערבית 1:250

משרד הנגיש מרח ירושלים
 תוק המכונן והכנית השכית - 1965
 17-04-77